

scala 1:50




scola 1:20



scala 1:20




scale 1:20

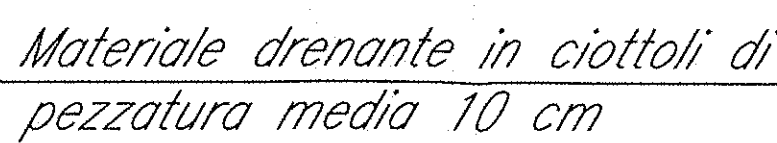


Geotessuto 200 g/mq

SEZIONE TIPO INTER

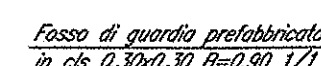

scalo 1:20

SEZIONE TIPO INTERASSE 10 m

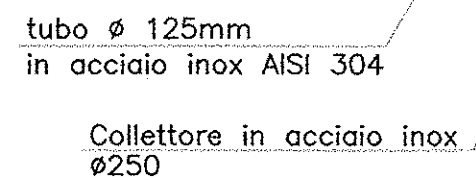

PIANTA TIPO INTERASSE 10 m



FABBRICANTE E SIGLA DELL'ENTE DI CERTIFICAZIONE.
IN CORRISPONDENZA DEL MARCIAPIEDE - CLASSE DI RESISTENZA C250

DIAMETRO	DN200	-	D'interno minimo	187.60	mm.
DIAMETRO	DN250	-	D'interno minimo	234.40	mm.
DIAMETRO	DN315	-	D'interno minimo	295.40	mm.
DIAMETRO	DN400	-	D'interno minimo	375.20	mm.

DN125 - DIAMETRO ESTERNO 139.50 - SPESSORE 2.00mm
DN250 - DIAMETRO ESTERNO 273.10 - SPESSORE 2.00 mm



PROGETTAZIONE:



PROGETTO ESECUTIVO

VIABILITA' di SOPPRESSIONE PL al KM 143+833 - Via Calabroni

SCALA :
[]
yorie

COMMESSA	LOTTO	FASE	ENTE	TIPO DOC. OPERA/DISCIPLINA	PROGR.	REV.
----------	-------	------	------	----------------------------	--------	------

[Handwritten signature]