SEZIONE 15A

SCALA 1:50

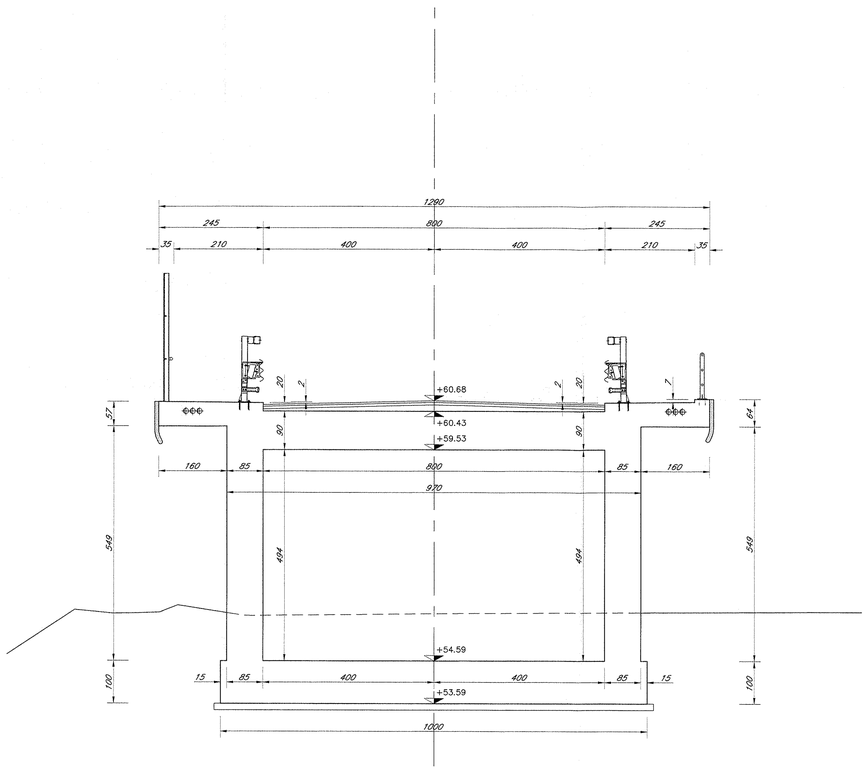

SEZIONE 16

SCALA 1:50

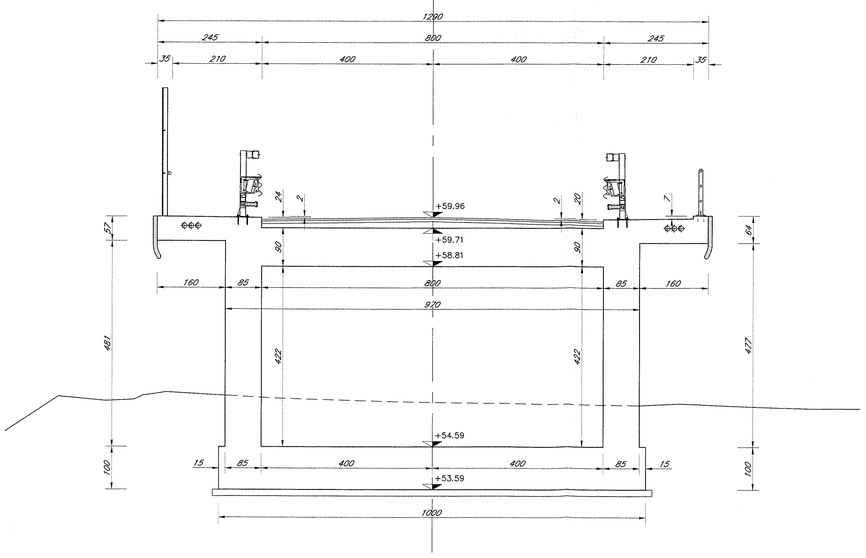

SEZIONE 16A

SCALA 1:50

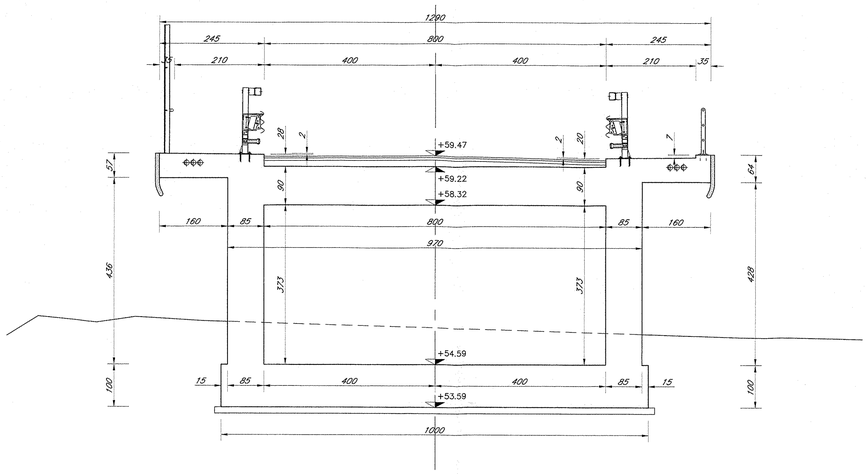

SEZIONE 17

SCALA 1:50

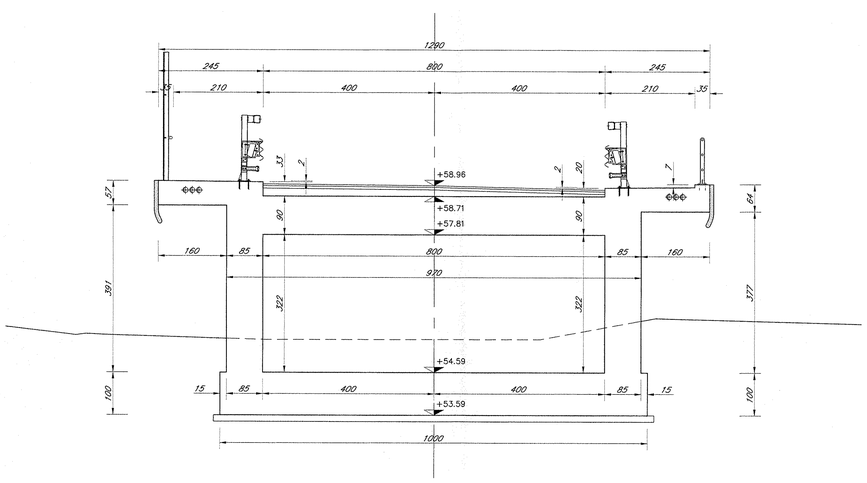

SEZIONE 18

SCALA 1:50

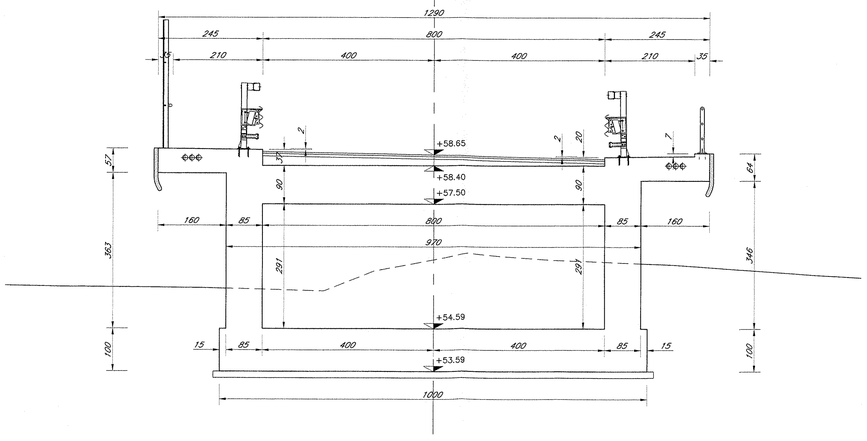

PIANTA CHIAVE

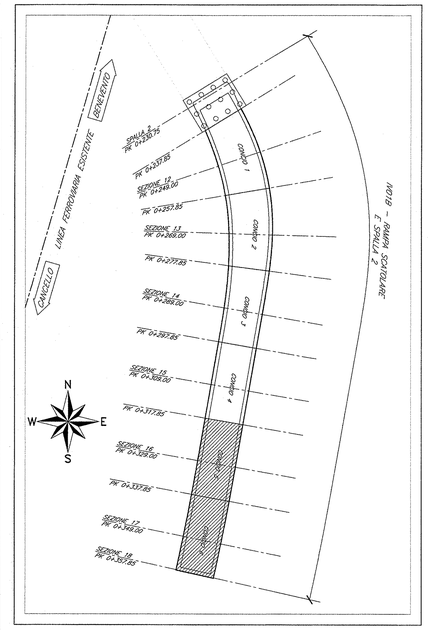

ELABORATI DI RIFERIMENTO

1) PER LA TABELLA MATERIALI E NOTE GENERALI FARE RIFERIMENTO AL DOCUMENTO IF0L00E09TTIV0100001
2) PER IL TRATTAMENTO "A MATRICE" FARE RIFERIMENTO AL DOCUMENTO IF0L00E09BZIV0100001

NOTE

TRATTAMENTO "A MATRICE" DELLE PARETI ESTERNE DEGLI SCATOLARI DELLE RAMPE E DEI MURI FRONTALI E LATERALI DELLE SPALLE DEL CAVALCAFERROVIA

COMMITTENTE:

RFI RETE FERROVIARIA ITALIANA
GRUPPO FERROVIE DELLO STATO ITALIANE

PROGETTAZIONE:

ITALFERR
GRUPPO FERROVIE DELLO STATO ITALIANE

DIREZIONE TECNICA
U.O. STRUTTURE

PROGETTO ESECUTIVO

ITINERARIO NAPOLI - BARI
RADDOPPIO TRATTA CANCELLO - BENEVENTO
I° LOTTO FUNZIONALE CANCELLO - FRASSO TELESINO E VARIANTE ALLA LINEA ROMA NAPOLI VIA CASSINO NEL COMUNE DI MADDALONI
VIABILITA' di SOPPRESSIONE PL al KM 143+833 - Via Calabroni

CAVALCAFERROVIA - RAMPE SCATOLARI - IV01B
Scatolare rampa est - Carpenteria - Tav. 6/7

SCALA : varie

COMMESSA	LOTTO	FASE	ENTE	TIPO DOC.	OPERA/DISCIPLINA	PROGR.	REV.
IF0L	00	E	09	BZ	IV0100	024	A

Revis.	Descrizione	Redatto	Data	Verificato	Data	Approvato	Data	Autorizzato	Data
A	Emissione esecutiva	G.Gelmetti	Sett. 2015	T.Pecci	Sett. 2015	F.Cerrone	Sett. 2015		

ITALFERR S.p.A.
Direzione Tecnica
Dott. Ing. Alessandro Mazzotta
Ordine degli Ingegneri della Provincia di Roma n. A26013

File: IF0L00E09BZIV0100024A.dwg

n. Elab.: 60