

TABELLA FERRI

ELEMENTO: Fondazione						N.ELEMENTI: 1	
POSIZIONE	N. PEZZI	Ø [mm]	L [cm]	L. TOT [m]	PESO [kg]	SCHEMA PIEGATURA (misure al filo esterno)	
1	100	26	428.9	428.94	1787.81		
2	100	26	867.9	867.94	3617.56		
3	100	26	600.0	600.00	2500.80		
4	100	26	648.9	648.94	2704.77		
5	100	26	648.9	648.94	2704.77		
6	39	20	259.5	101.19	249.54		
7	200	26	467.9	935.87	3900.72		
8	200	26	635.9	1271.87	5301.16		
9	200	26	310.9	621.87	2591.96		
22	318	16	600.0	1908.00	3010.82		
23	106	16	427.0	452.82	714.23		
24	8	16	506.7	40.53	63.96		
25	8	16	718.7	57.49	90.73		
38	798	14	255.9	2041.99	2466.73		
39	10	26	428.9	42.89	178.78		
40	10	26	867.9	86.79	361.76		
41	10	26	600.0	60.00	250.08		
42	10	26	648.9	64.89	270.48		
43	10	26	648.9	64.89	270.48		
50	20	26	310.9	62.19	259.20		
51	20	26	467.9	93.59	390.07		
52	20	26	635.9	127.19	530.12		
PESO TOTALE: 34216.53						x 1 elemento = 34216.53 kg	
ELEMENTO: Copertura						N.ELEMENTI: 1	
POSIZIONE	N. PEZZI	Ø [mm]	L [cm]	L. TOT [m]	PESO [kg]	SCHEMA PIEGATURA (misure al filo esterno)	
14	200	20	724.6	1448.13	3573.56		
15	100	26	369.7	369.74	1541.06		
16	100	26	876.9	876.94	3655.07		
17	100	26	600.0	600.00	2500.80		
18	100	26	623.9	623.94	2600.57		
19	100	26	623.9	623.94	2600.57		
20	1196	14	235.9	2821.23	3408.05		
PESO TOTALE: 139.91						x 1 elemento = 139.91 kg	


ELEMENTO: Muro Esterno						N.ELEMENTI: 1	
POSIZIONE	N. PEZZI	Ø [mm]	L [cm]	L. TOT [m]	PESO [kg]	SCHEMA PIEGATURA (misure al filo esterno)	
21	13	20	239.5	31.13	76.77		
34	306	16	600.0	1836.00	2897.21		
35	102	16	427.0	435.54	687.28		
36	6	16	506.7	30.40	47.97		
37	6	16	686.7	41.20	65.02		
44	10	26	623.9	62.39	260.06		
45	10	26	623.9	62.39	260.06		
46	10	26	600.0	60.00	250.08		
47	10	26	369.7	36.97	154.11		
48	10	26	876.9	87.69	365.51		
49	20	20	724.6	144.91	357.36		
PESO TOTALE: 25301.11						x 1 elemento = 25301.11 kg	
ELEMENTO: Muro Interno						N.ELEMENTI: 1	
POSIZIONE	N. PEZZI	Ø [mm]	L [cm]	L. TOT [m]	PESO [kg]	SCHEMA PIEGATURA (misure al filo esterno)	
10	200	26	708.4	1416.87	5905.52		
11	1008	10	104.9	1056.92	652.12		
26	162	16	600.0	972.00	1533.82		
27	48	16	427.0	204.96	323.43		
28	12	16	312.5	37.50	59.18		
29	60	16	228.4	137.02	216.22		
53	10	26	771.9	77.19	321.74		
54	10	26	644.9	64.49	268.81		
PESO TOTALE: 9280.84						x 1 elemento = 9280.84 kg	
ELEMENTO: Muro Interno						N.ELEMENTI: 1	
POSIZIONE	N. PEZZI	Ø [mm]	L [cm]	L. TOT [m]	PESO [kg]	SCHEMA PIEGATURA (misure al filo esterno)	
12	200	26	708.4	1416.87	5905.52		
13	1008	10	104.9	1056.92	652.12		
30	162	16	600.0	972.00	1533.82		
31	48	16	427.0	204.96	323.43		
32	12	16	312.5	37.50	59.18		
33	60	16	228.4	137.02	216.22		
55	10	26	771.9	77.19	321.74		
56	10	26	644.9	64.49	268.81		
PESO TOTALE: 9280.84						x 1 elemento = 9280.84 kg	
RIEPILOGO DISTINTA FERRI - Acciaio tipo B450C							
Fondazione						Kg	34216.53
Copertura						Kg	
Muro Esterno						Kg	
Muro Interno						Kg	
TOTALE Kg						78079.32	

TABELLA FERRI VALIDA PER 1.00 ml DI MARCIAPIEDE

ELEMENTO: Copertura						N.ELEMENTI: 1	
POSIZIONE	N. PEZZI	Ø [mm]	L [cm]	L. TOT [m]	PESO [kg]	SCHEMA PIEGATURA (misure al filo esterno)	
79	5	20	261.3	13.07	32.22		
80	9	10	76.3	6.87	4.24		
81	21	16	600.0	22.05	34.79		
82	5	20	556.9	27.84	68.66		
PESO TOTALE: 139.91						x 1 elemento = 139.91 kg	

TABELLA FERRI VALIDA PER 1.00 ml DI MARCIAPIEDE

ELEMENTO: Copertura						N.ELEMENTI: 1	
POSIZIONE	N. PEZZI	Ø [mm]	L [cm]	L. TOT [m]	PESO [kg]	SCHEMA PIEGATURA (misure al filo esterno)	
57	5	12	134.0	6.70	5.95		
58	5	20	261.3	13.07	32.22		
59	9	10	76.3	6.87	4.24		
60	23	16	600.0	24.15	38.11		
61	5	20	556.9	27.84	68.66		
PESO TOTALE: 149.18						x 1 elemento = 149.18 kg	

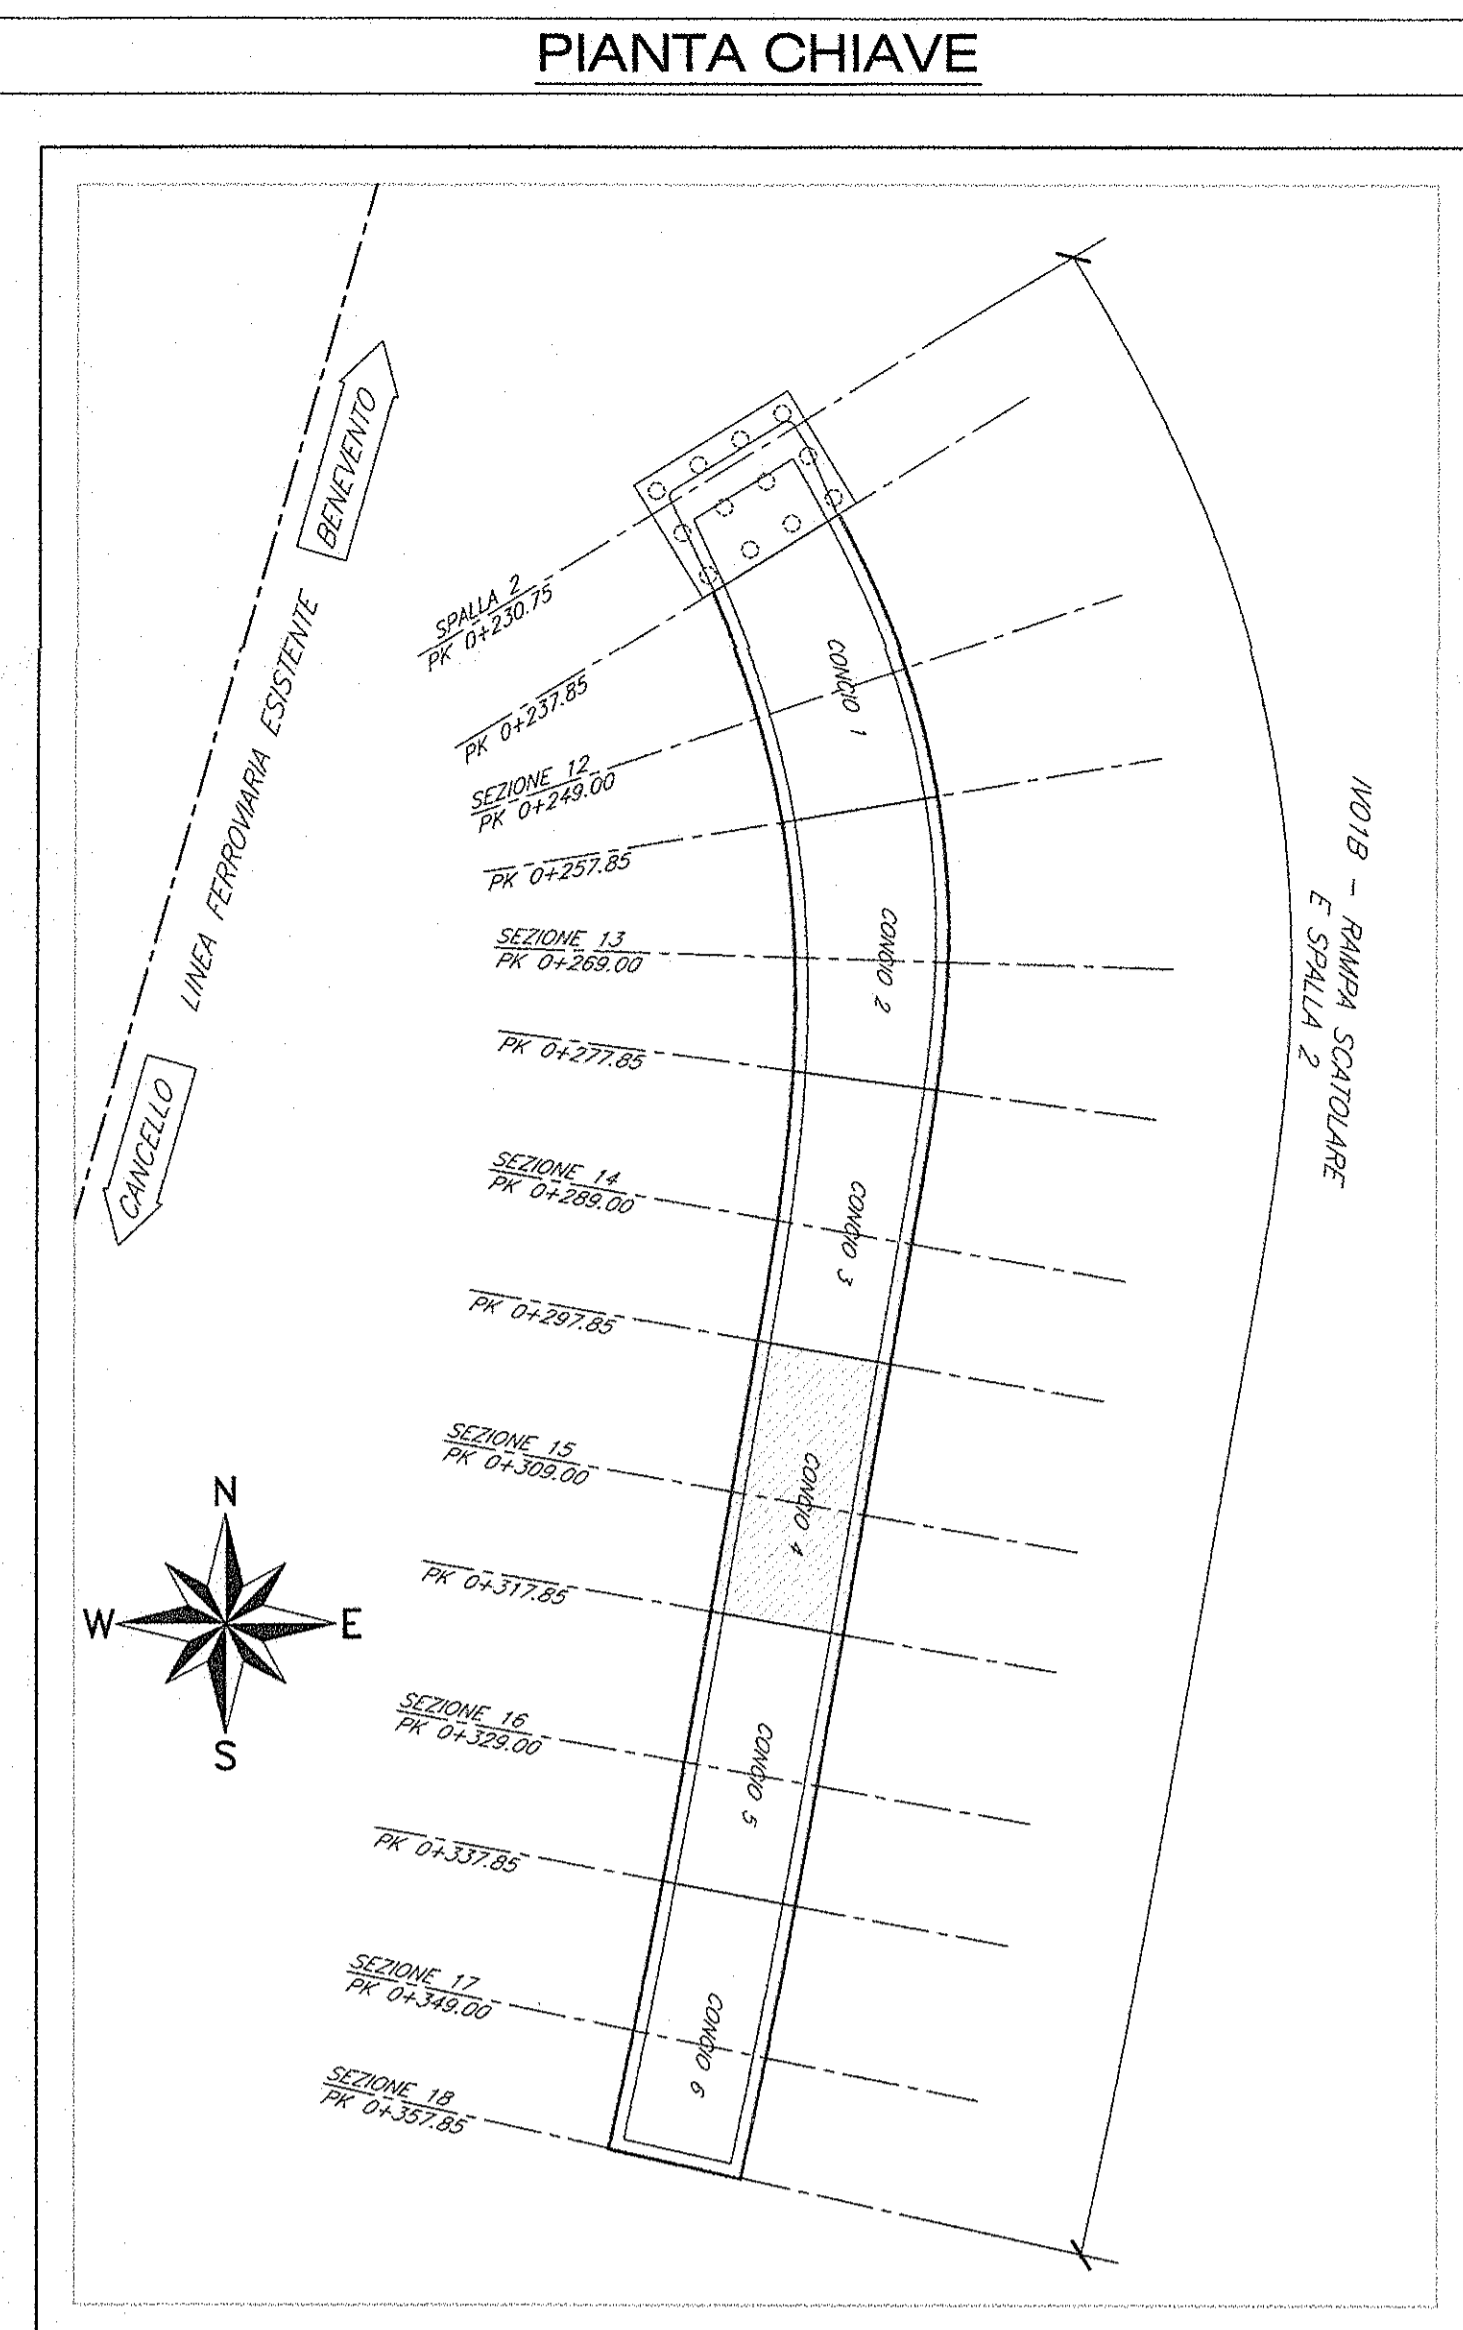

ELABORATI DI RIFERIMENTO

- 1) PER LA TABELLA MATERIALI E NOTE GENERALI FARE RIFERIMENTO AL DOCUMENTO IF0LO0E092V100001
- 2) PER L'ARMATURA DELLA VELETTA FARE RIFERIMENTO AL DOCUMENTO IF0LO0E092V100001
- 3) PER IL TRATTAMENTO "A MATRICE" FARE RIFERIMENTO AL DOCUMENTO IF0LO0E092V100001

NOTE

TRATTAMENTO "A MATRICE" DELLE PARETI ESTERNE DEGLI SCATOLARI DELLE RAMPE E DEI MURI FRONTALI E LATERALI DELLE SPALLE DEL CAVALCAFERROVIA

COMMITTENTE:

PROGETTAZIONE:

DIREZIONE TECNICA
U.O. STRUTTURE

PROGETTO ESECUTIVO

ITINERARIO NAPOLI - BARI
RADDOPPIO TRATTA CANCELLO - BENEVENTO
1° LOTTO FUNZIONALE CANCELLO - FRASSO TELESINO E VARIANTE ALLA LINEA ROMA NAPOLI VIA CASSINO NEL COMUNE DI MADDALONI
VIABILITA' di SOPPRESSIONE PL al KM 143+833 - Via Calabroni

CAVALCAFERROVIA - RAMPE SCATOLARI - IV01B
Scalatore rampa est - Armature - Tav. 8/12

SCALA: 1:50

COMMESSA LOTTO FASE ENTE TIPO DOC. OPERA/DISCIPLINA PROGR. REV.

IFOL 00 E 09 BZ IV0100 033 A

Rev.	Descrizione	Redatto	Data	Verificato	Data	Approvato	Data	Autografo	Data
A	Emissione esecutiva	G. Giordano	Set. 2015	T. Albani	Set. 2015	F. Corone	Set. 2015		

File: IFOLO0E092V1000003.A.dwg