PIANTA FONDAZIONI E SCAVI

SCALA 1:100

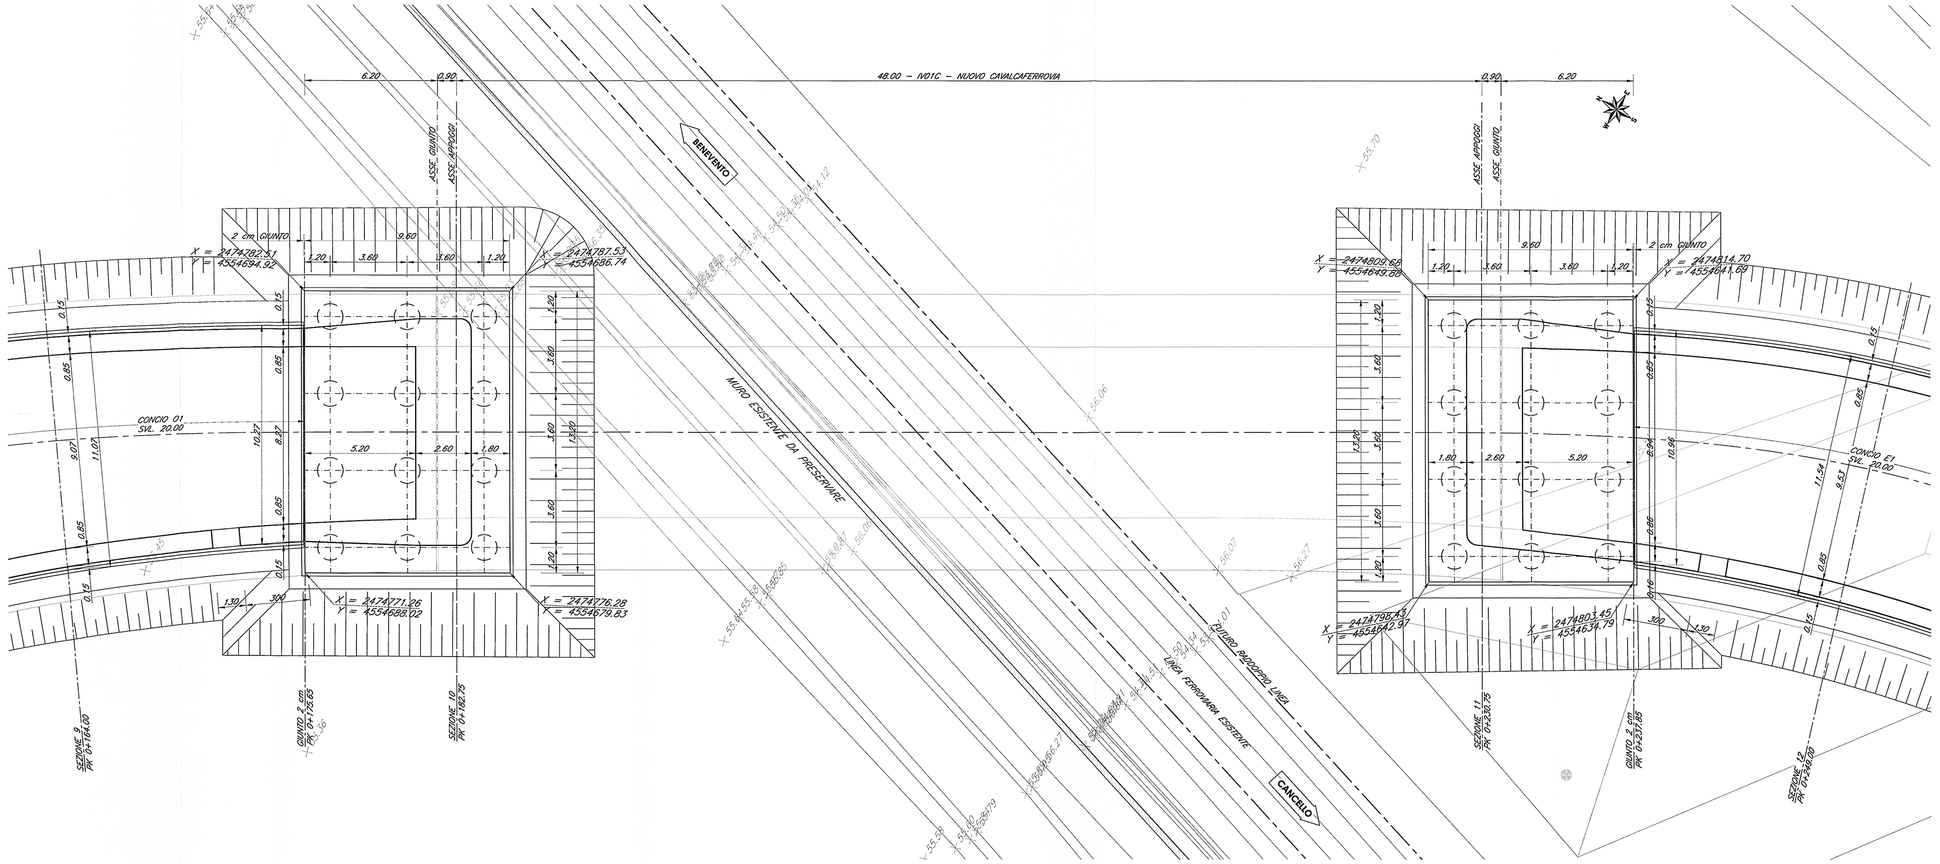

SEZIONE LONGITUDINALE

SCALA 1:100

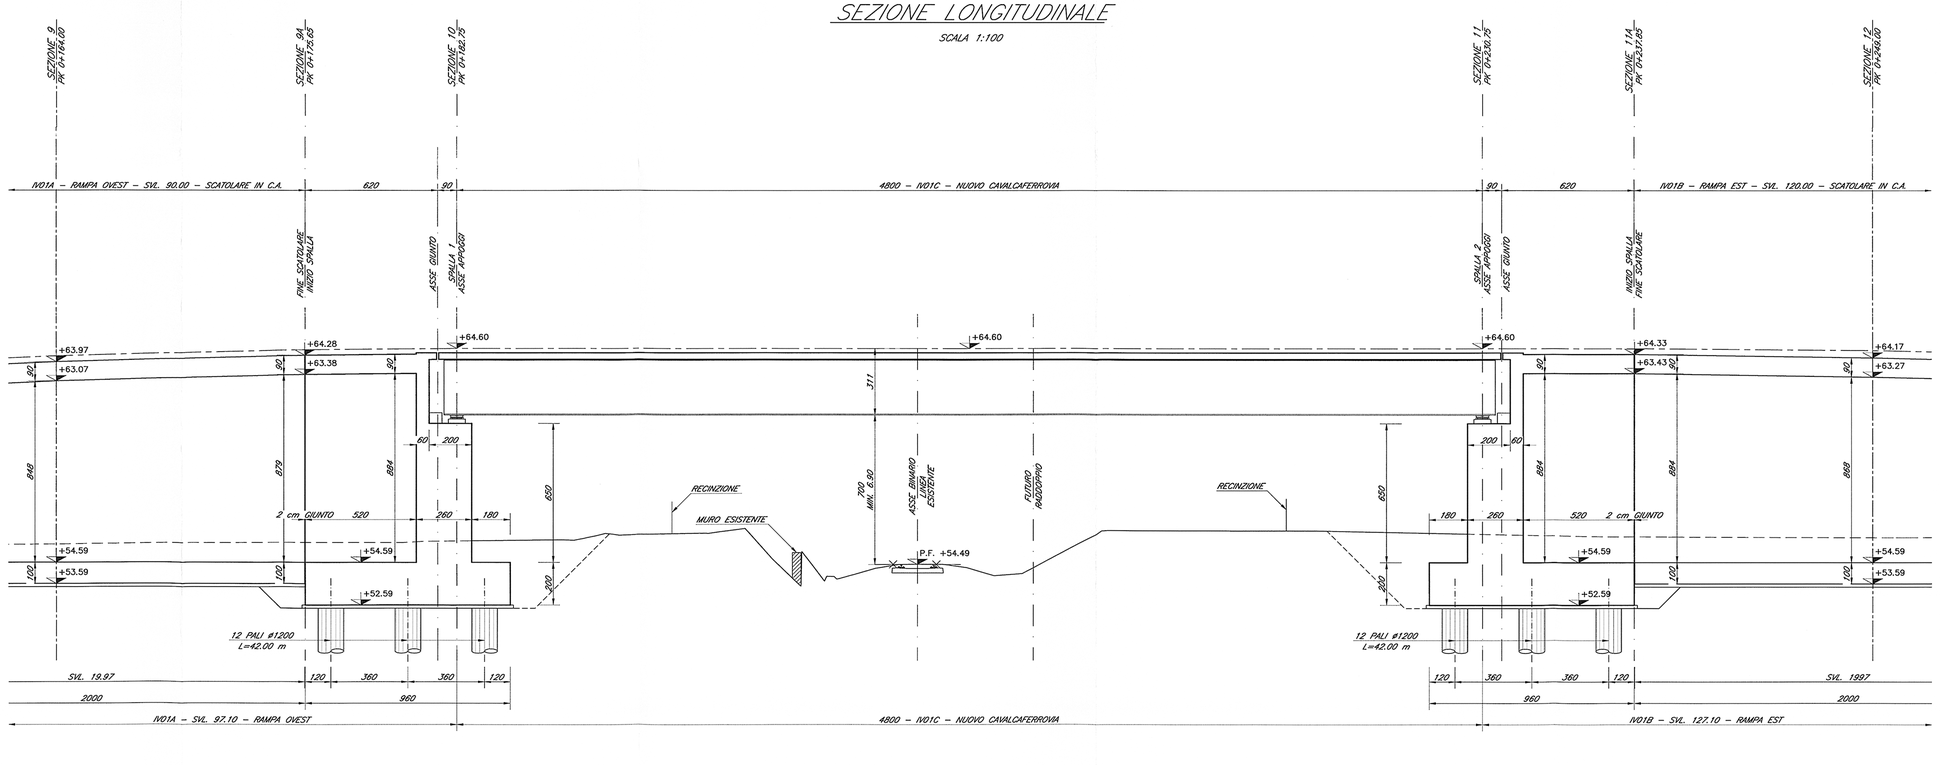

PIANTA CHIAVE

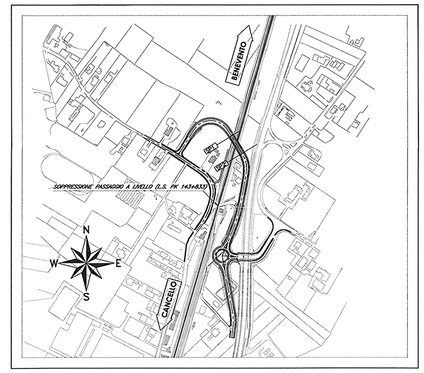

ELABORATI DI RIFERIMENTO

1) PER LA TABELLA MATERIALI E NOTE GENERALI FARE RIFERIMENTO AL DOCUMENTO IF0L00E09TTIV0100001
2) PER IL TRATTAMENTO "A MATRICE" FARE RIFERIMENTO AL DOCUMENTO IF0L00E09BZIV0100001

NOTE

TRATTAMENTO "A MATRICE" DELLE PARETI ESTERNE DEGLI SCATOLARI DELLE RAMPE E DEI MURI FRONTALI E LATERALI DELLE SPALLE DEL CAVALCAFERROVIA

COMMITTENTE: RFI RETE FERROVIARIA ITALIANA – GRUPPO FERROVIE DELLO STATO ITALIANE

PROGETTAZIONE: ITALFERR – GRUPPO FERROVIE DELLO STATO ITALIANE

DIREZIONE TECNICA
U.O. STRUTTURE

PROGETTO ESECUTIVO

ITINERARIO NAPOLI - BARI
RADDOPPIO TRATTA CANCELLO - BENEVENTO
I° LOTTO FUNZIONALE CANCELLO - FRASSO TELESINO E VARIANTE ALLA LINEA ROMA NAPOLI VIA CASSINO NEL COMUNE DI MADDALONI
VIABILITA' di SOPPRESSIONE PL al KM 143+833 - Via Calabroni

CAVALCAFERROVIA - IMPALCATO - IV01C
Pianta fondazioni e scavi, sezione longitudinale

SCALA: varie

COMMESSA	LOTTO	FASE	ENTE	TIPO DOC.	OPERA/DISCIPLINA	PROGR.	REV.
IF0L	00	E	09	PZ	IV0100	003	B

Revis.	Descrizione	Redatto	Data	Verificato	Data	Approvato	Data	Autorizzato	Data
A	Emissione esecutiva	G.Grimaldi	Sett. 2015	T.Albenisi	Sett. 2015	F.Cerrone	Sett. 2015	ITALFERR S.p.A. Dott. Ing. Mario Lucio Tozzi Ordine degli Ingegneri della Provincia di Roma n° 12077	
				F.Bonifacio					
B	Emissione esecutiva a seguito validazione	M.Masotti	Ott. 2015	T.Albenisi	Ott. 2015	F.Cerrone	Ott. 2015		
				F.Bonifacio					

File: IF0L00.E.09.PZ.IV0100.003.B.dwg

n. Elab.: