PIANTA DIAFRAMMI DI TESTATA

SCALA 1:10

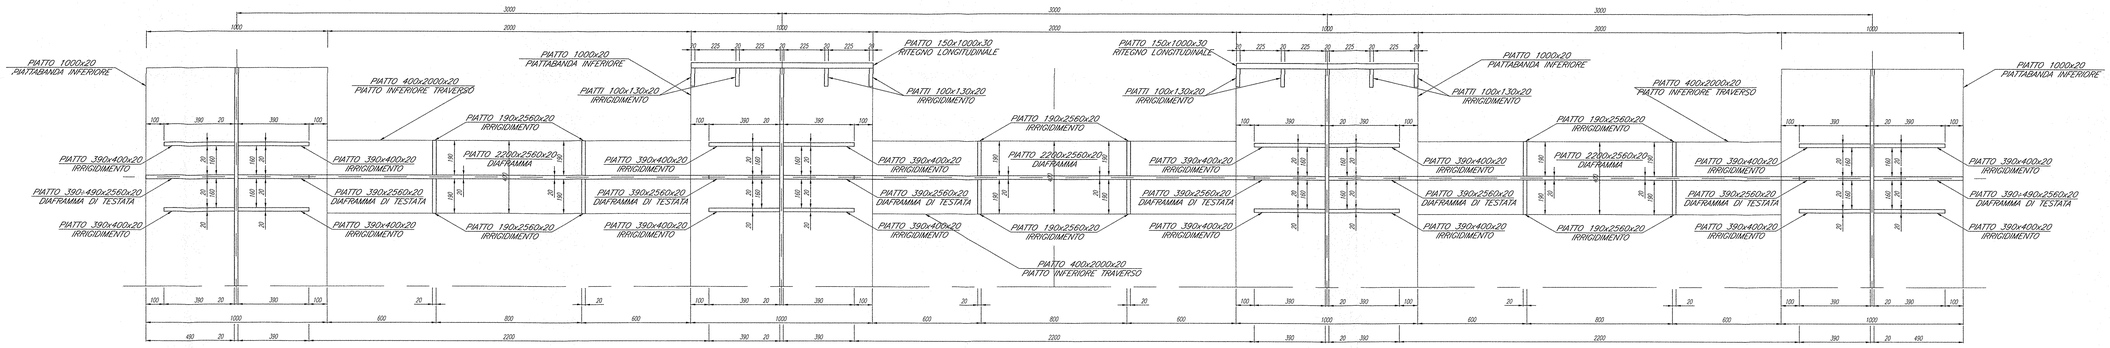

SEZIONE IN ASSE CAMMINAMENTO

SCALA 1:10

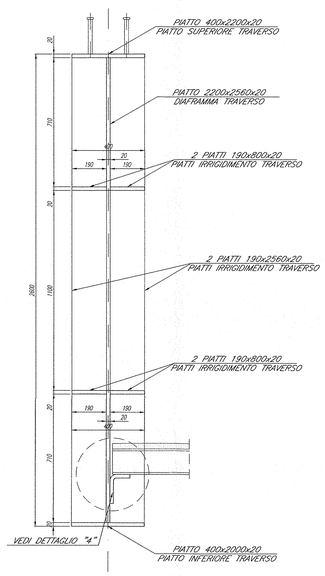

DETTAGLIO "A"

SCALA 1:5

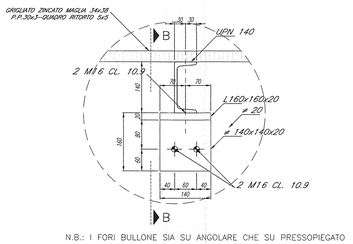

N.B.: I FORI BULLONE SIA SU ANGOLARE CHE SU PRESSOPIEGATO SARANNO ESEGUITI IN OFFICINA A DIAMETRO FINITO (DIAMETRO NOMINALE BULLONE + 1mm), OSSIA DA NON ALESARE IN CANTIERE

SEZIONE B–B

SCALA 1:5

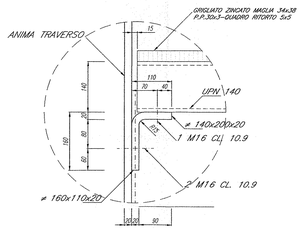

SEZIONE IN CORRISPONDENZA DEGLI APPOGGI

SCALA 1:10

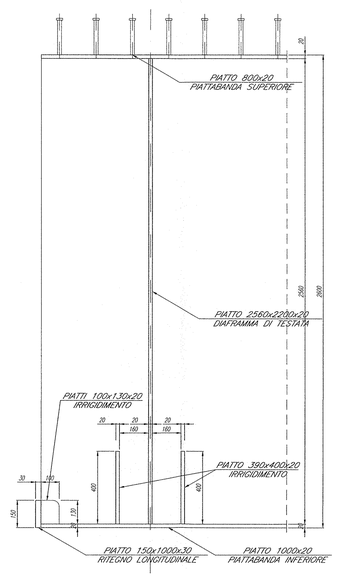

PARTICOLARI DI SALDATURA GIUNTI TRAVI PRINCIPALI TRA CONCIO 1 E CONCIO 2

Scala 1:10

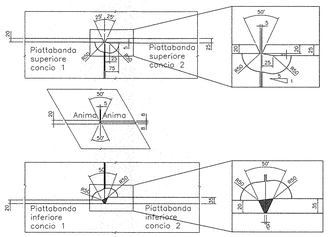

PARTICOLARI DI SALDATURA GIUNTI TRAVI PRINCIPALI TRA CONCIO 2 E CONCIO 3

Scala 1:10

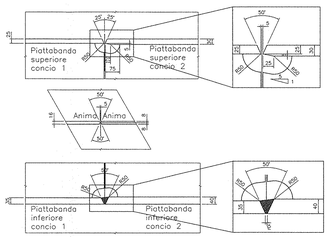

PARTICOLARE DENTE DI ARRESTO

Scala 1:5

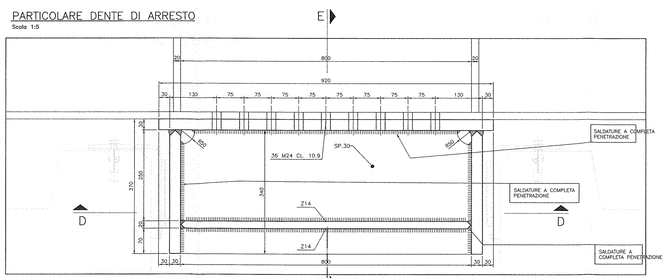

SEZIONE D–D

Scala 1:5

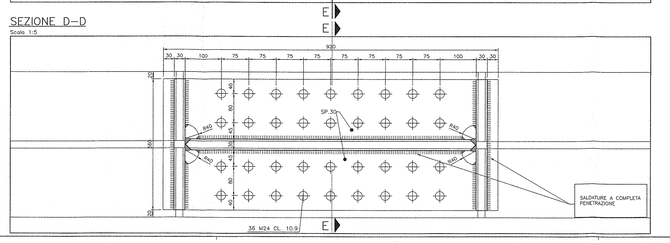

SEZIONE E–E

Scala 1:5

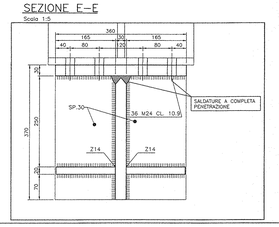

DETTAGLIO SALDATURE

SCALA 1:2

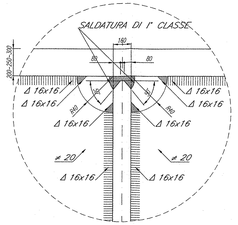

DETTAGLIO SALDATURE

SCALA 1:2

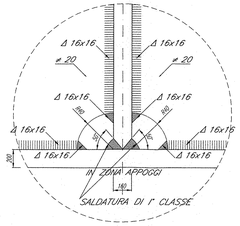

PIANTA CHIAVE

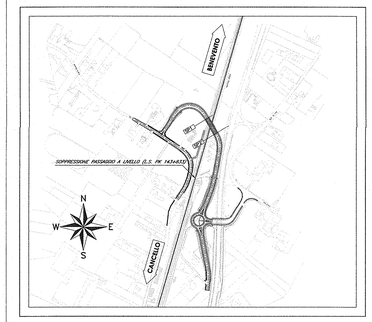

ELABORATI DI RIFERIMENTO

1) PER LA TABELLA MATERIALI E NOTE GENERALI FARE RIFERIMENTO AL DOCUMENTO IF0L00E09TIV0100001

COMMITTENTE: RFI RETE FERROVIARIA ITALIANA – GRUPPO FERROVIE DELLO STATO ITALIANE

PROGETTAZIONE: ITALFERR – GRUPPO FERROVIE DELLO STATO ITALIANE

DIREZIONE TECNICA
U.O. STRUTTURE

PROGETTO ESECUTIVO

ITINERARIO NAPOLI - BARI
RADDOPPIO TRATTA CANCELLO - BENEVENTO
I° LOTTO FUNZIONALE CANCELLO - FRASSO TELESINO E VARIANTE ALLA LINEA ROMA NAPOLI VIA CASSINO NEL COMUNE DI MADDALONI
VIABILITA' di SOPPRESSIONE PL al KM 143+833 - Via Calabroni

CAVALCAFERROVIA - IMPALCATO - IV01C
Impalcato - Carpenteria metallica - Dettagli - Tav. 2/2

SCALA: varie

COMMESSA	LOTTO	FASE	ENTE	TIPO DOC.	OPERA/DISCIPLINA	PROGR.	REV.
IF0L	00	E	09	BZ	IV0107	006	A

Revis.	Descrizione	Redatto	Data	Verificato	Data	Approvato	Data	Autorizzato	Data
A	Emissione esecutiva	G.Grimaldi	Set. 2015	F.Bambace	Set. 2015	P.Cernera	Set. 2015		

File: IF0L00E09BZIV0107006A.dwg — n. Elab.: 95