


ARMATURA MURO ROTATORIA

SCALA 1:50

N.B. ARMATURA MURO VALIDA PER 1.00 ML DI SVILUPPO DEL MURO DELLA ROTATORIA

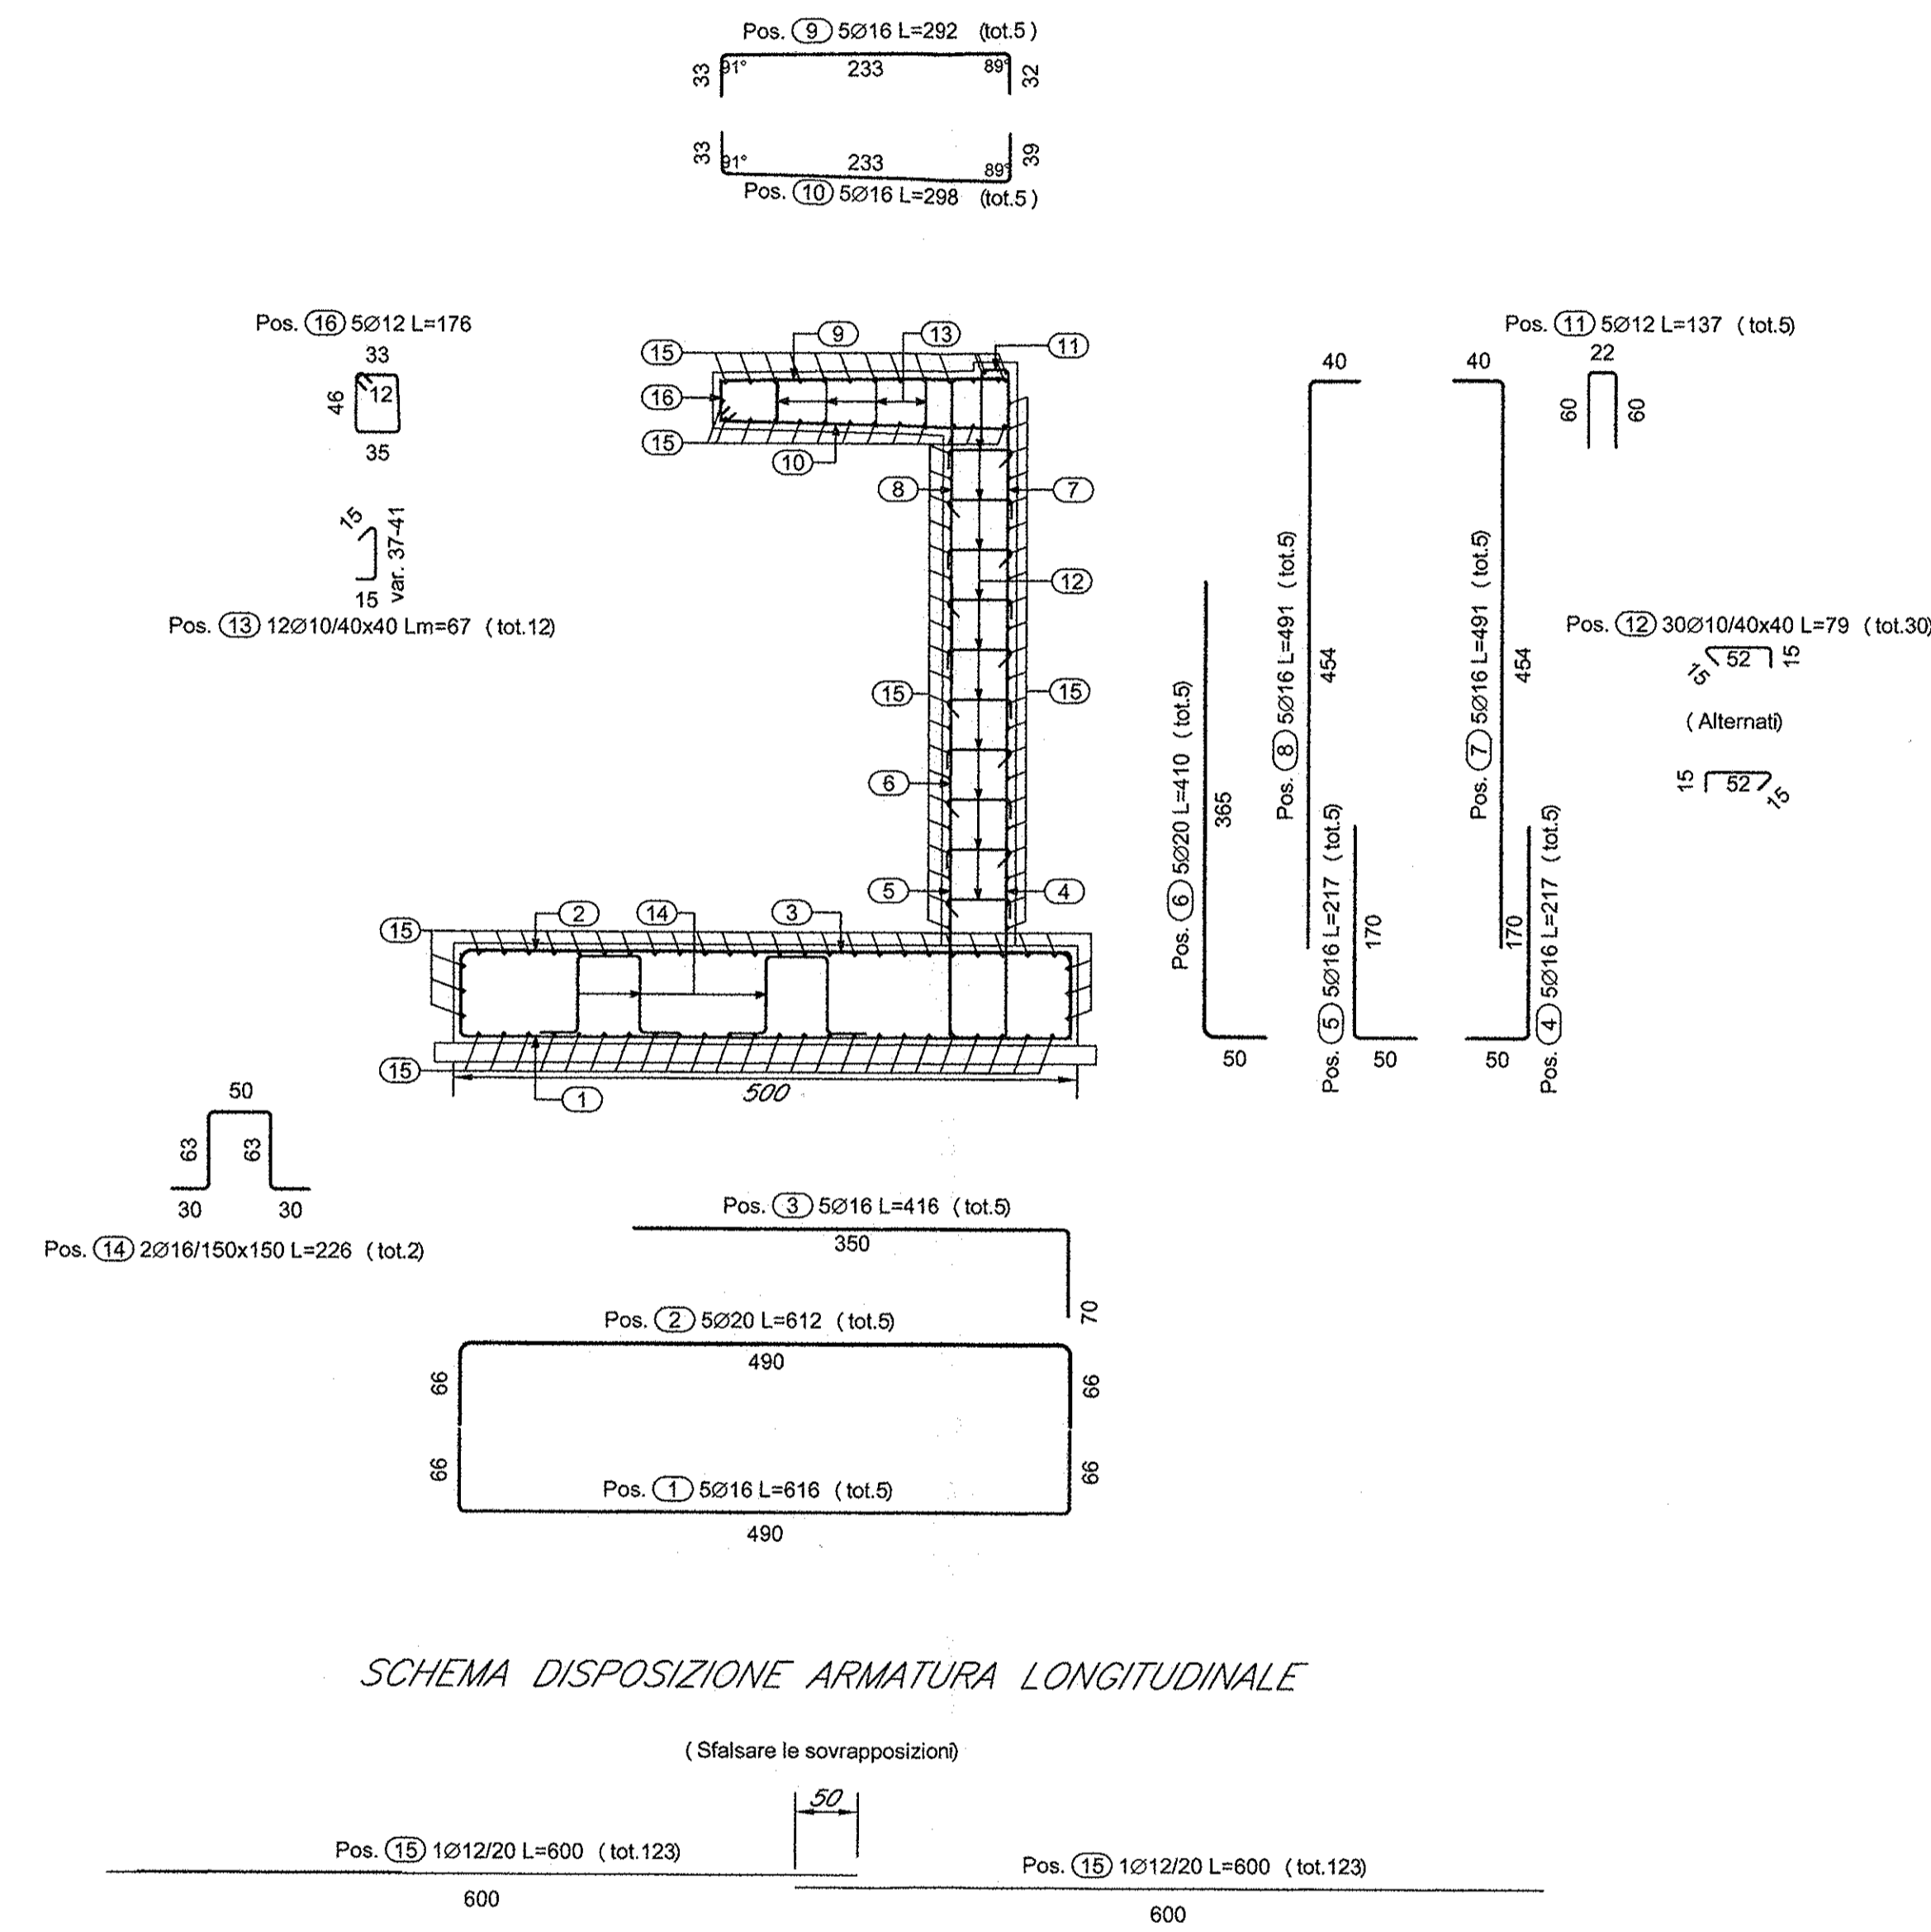

SCHEMA DISPOSIZIONE ARMATURA LONGITUDINALE

(Stalcare le sovrapposizioni)

TABELLA FERRI

N.B. TABELLA FERRI VALIDA PER 1.00 ML DI SVILUPPO DEL MURO DELLA ROTATORIA


ELEMENTO: Elevazione					N.ELEMENTI: 1	
POSIZIONE	N. PEZZI	Ø [mm]	L [cm]	L. TOT [m]	PESO [kg]	SCHEMA PIEGATURA (misure al filo esterno)
9	5	16	291.6	14.58	23.01	
10	5	16	298.0	14.90	23.51	
11	5	12	137.0	6.85	6.08	
12	30	10	79.4	23.83	14.70	
13	12	10	66.8	8.02	4.95	
16	5	12	176.0	8.80	7.81	
PESO TOTALE:					80.06	x 1 elemento = 80.06 kg
ELEMENTO: Fondazione					N.ELEMENTI: 1	
POSIZIONE	N. PEZZI	Ø [mm]	L [cm]	L. TOT [m]	PESO [kg]	SCHEMA PIEGATURA (misure al filo esterno)
1	5	16	615.8	30.79	48.58	
2	5	20	611.9	30.60	75.45	
3	5	16	416.5	20.82	32.86	
4	5	16	216.7	10.83	17.10	
5	5	16	216.7	10.83	17.10	
6	5	20	409.7	20.49	50.52	
7	5	16	490.9	24.54	38.73	
8	5	16	490.9	24.54	38.73	
14	2	16	225.9	4.52	7.13	
15	123	12	600.0	129.15	114.69	
PESO TOTALE:					440.89	x 1 elemento = 440.89 kg
RIEPILOGO DISTINTA FERRI - Acciaio tipo B450C						
Elevazione					Kg	80.06
Fondazione					Kg	440.89
TOTALE Kg						520.95

ELABORATI DI RIFERIMENTO

- 1) PER LA TABELLA MATERIALI E NOTE GENERALI FARE RIFERIMENTO AL DOCUMENTO IF0L00E09TIV0100001
- 2) PER IL TRATTAMENTO "A MATRICE" FARE RIFERIMENTO AL DOCUMENTO IF0L00E09BZV0100001

NOTE

TRATTAMENTO "A MATRICE" DELLE PARETI ESTERNE DEL MURO

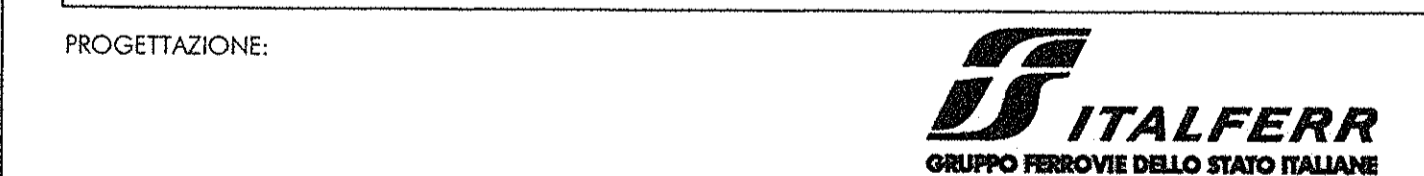

**DIREZIONE TECNICA
U.O. STRUTTURE**

PROGETTO ESECUTIVO

**ITINERARIO NAPOLI - BARI
RADDOPPIO TRATTA CANCELLO - BENEVENTO
1° LOTTO FUNZIONALE CANCELLO - FRASSO TELESINO E VARIANTE
ALLA LINEA ROMA NAPOLI VIA CASSINO NEL COMUNE DI MADDALONI
VIABILITA' di SOPPRESSIONE PL al KM 143+833 - Via Calabroni**

ROTATORIA - MURI - NR16A
Armatura muri

SCALA:
1:50

COMMESSA	LOTTO	FASE	ENTE	TIPO DOC.	OPERA/DISCIPLINA	PROGR.	REV.
IF0L	00	E	09	BB	110100	011	A

Rev.	Descrizione	Redatto	Data	Verificato	Data	Approvato	Data	Aut. Data
A	Emissione esecutiva	G. Geronzi	Set. 2015	T. Allevi	Set. 2015	F. Cennamo	Set. 2015	