PIANTA IMPALCATO

SCALA 1:100

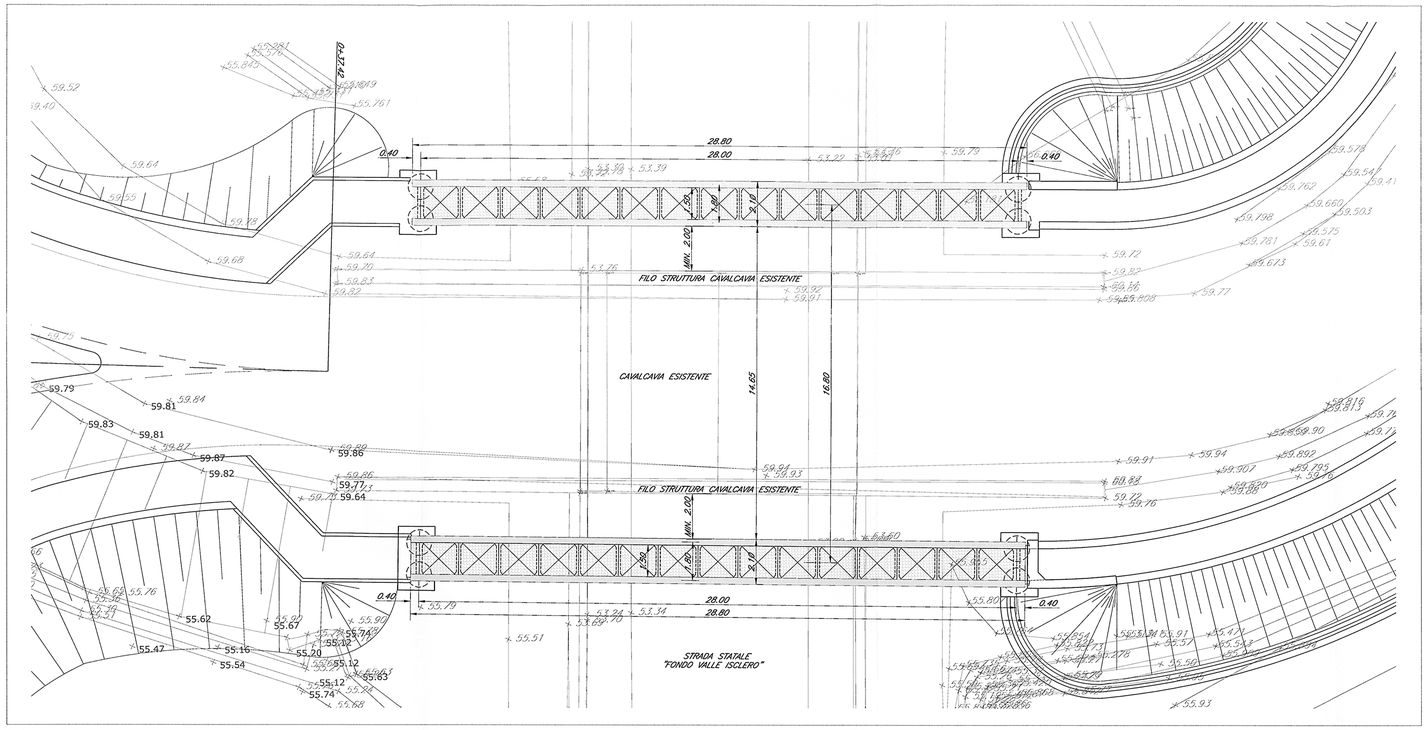

PROSPETTO LONGITUDINALE

SCALA 1:100

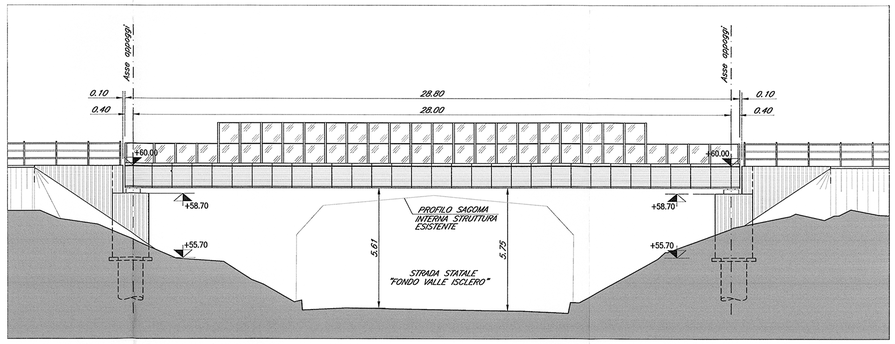

PIANTA CHIAVE

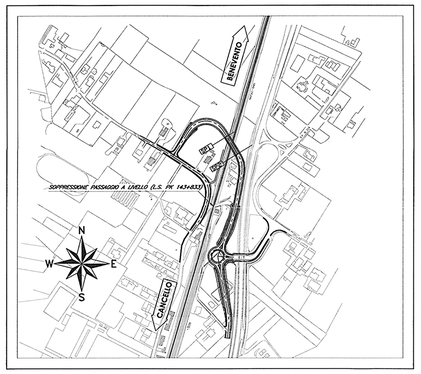

ELABORATI DI RIFERIMENTO

1) PER LA TABELLA MATERIALI E NOTE GENERALI FARE RIFERIMENTO AL DOCUMENTO IF0L00E09TTIV0100001
2) PER IL TRATTAMENTO "A MATRICE" FARE RIFERIMENTO AL DOCUMENTO IF0L00E09BZIV0100001

NOTE

TRATTAMENTO "A MATRICE" DELLE PARETI ESTERNE
DELLE SPALLE DEL MARCIAPIEDE AI LATI DEL CAVALCAVIA STRADALE ESISTENTE

COMMITTENTE:

RFI RETE FERROVIARIA ITALIANA
GRUPPO FERROVIE DELLO STATO ITALIANE

PROGETTAZIONE:

ITALFERR
GRUPPO FERROVIE DELLO STATO ITALIANE

DIREZIONE TECNICA
U.O. STRUTTURE

PROGETTO ESECUTIVO

ITINERARIO NAPOLI - BARI

RADDOPPIO TRATTA CANCELLO - BENEVENTO
I° LOTTO FUNZIONALE CANCELLO - FRASSO TELESINO E VARIANTE ALLA LINEA ROMA NAPOLI VIA CASSINO NEL COMUNE DI MADDALONI

VIABILITA' di SOPPRESSIONE PL al KM 143+833 - Via Calabroni

MARCIAPIEDI AI LATI DEL CAVALCAVIA STRADALE E SULLA RAMPA STRADALE ESISTENTE
NW01A - Marciapiedi ai lati del cavalcavia stradale esistente
Pianta impalcato e prospetto longitudinale

SCALA : varie

COMMESSA	LOTTO	FASE	ENTE	TIPO DOC.	OPERA/DISCIPLINA	PROGR.	REV.
IF0L	00	E	09	PZ	IV0100	006	B

Revis.	Descrizione	Redatto	Data	Verificato	Data	Approvato	Data	Autorizzato
A	Emissione esecutiva	G.Grimaldi	Sett. 2015	T.Albertini / T.Bonifacio	Sett. 2015	F.Cervone	Sett. 2015	ITALFERR S.p.A. U.O. STRUTTURE Dott. Ing. ANGELO VITROZZI Ordine degli Ingegneri di Roma n. 14834
B	Emissione esecutiva a seguito validazione	M.Masetti	Ott. 2015	T.Bonifacio / T.Bonifacio	Ott. 2015	F.Cervone / F.Cervone	Ott. 2015	

File: IF0L00.E.09.PZ.IV0100.006.B.dwg

n. Elab.: 108