


PLANIMETRIA DI PROGETTO

SCALA 1:500

LINEA FERROVIARIA ESISTENTE

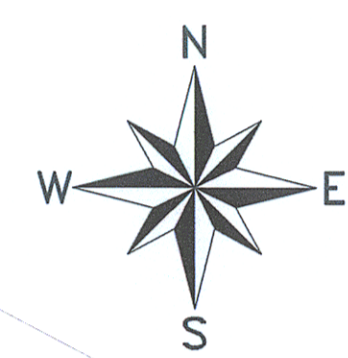

CANCELLO

NOI - TRATTO E - ROTATORIA
R = 40,00 M

NOI - TRATTO F - BARRA IN RILEVATO
SIL. 183,89 M

Asse "3"

Asse "Rotatoria"

Asse "2"

FINE INTERVENTO


CHIUSURA STRADA DI ACCESSO
MEDIANTE BARRIERA NEW-JERSEY
CON RETI

RICUCITURA ALLA VIABILITA' ORDINARIA

MARCIAPIEDE

MARCIAPIEDE

KEY PLAN

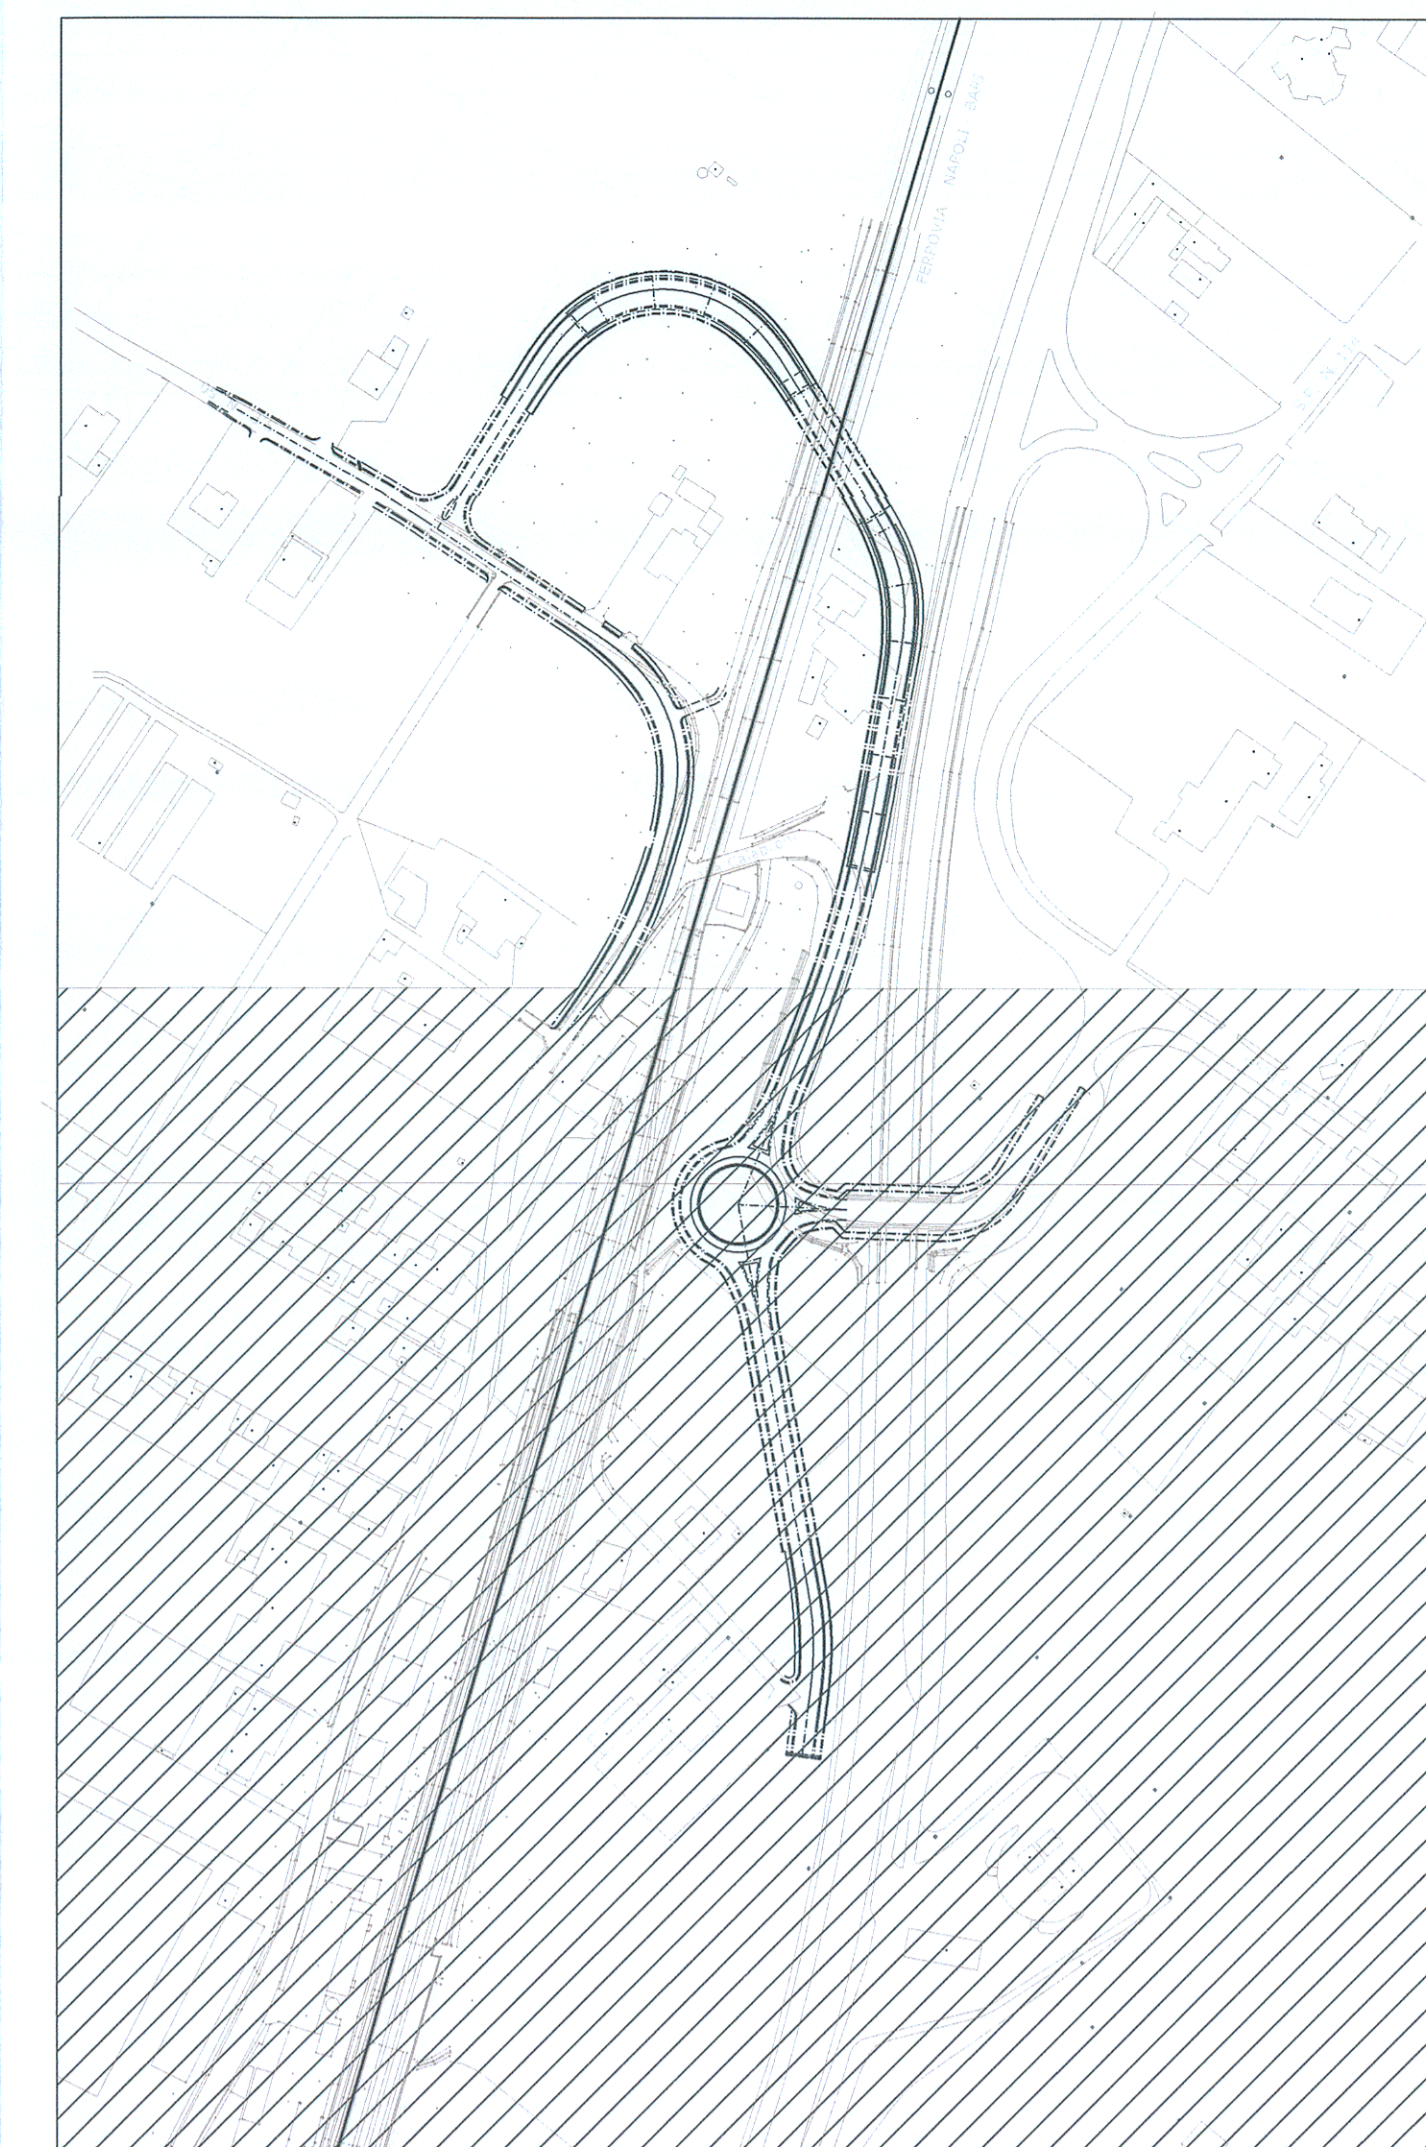

COMMITTENTE:



PROGETTAZIONE:



DIREZIONE TECNICA
U.O. PROGETTAZIONE LINEE NODI E ARMAMENTO

PROGETTO ESECUTIVO

ITINERARIO NAPOLI - BARI
RADDOPPIO TRATTA CANCELLO - BENEVENTO
1° LOTTO FUNZIONALE CANCELLO - FRASSO TELESINO E VARIANTE
ALLA LINEA ROMA NAPOLI VIA CASSINO NEL COMUNE DI MADDALONI
VIABILITA' di SOPPRESSIONE PL al KM 143+833 - Via Calabroni

VIABILITA'
Planimetria di progetto stradale - Tav. 2/2

SCALA :

1:500

COMMESSA LOTTO FASE ENTE TIPO DOC. OPERA/DISCIPLINA Progr. REV.

IFOL 00 E 13 PB 11F0003 002 A

Revis	Descrizione	Redatto	Data	Verificato	Data	Approvato	Data	Stato	Data
A	Emissione esecutiva	G. Di Maria	Sett. 2015	F. Capone	Sett. 2015	F. Capone	Sett. 2015	1	2015

ITALFERR S.p.A. - UO
L.O. PROGETTAZIONE LINEE NODI E ARMAMENTO
Via Cassino, 100 - 00190 Roma (RM)
Tel. 06/47811111 - Fax 06/47811112
www.italferr.it