


Asse "4"

Altezze 1: 50
Lunghezze 1: 500

0.RIF. 50.000

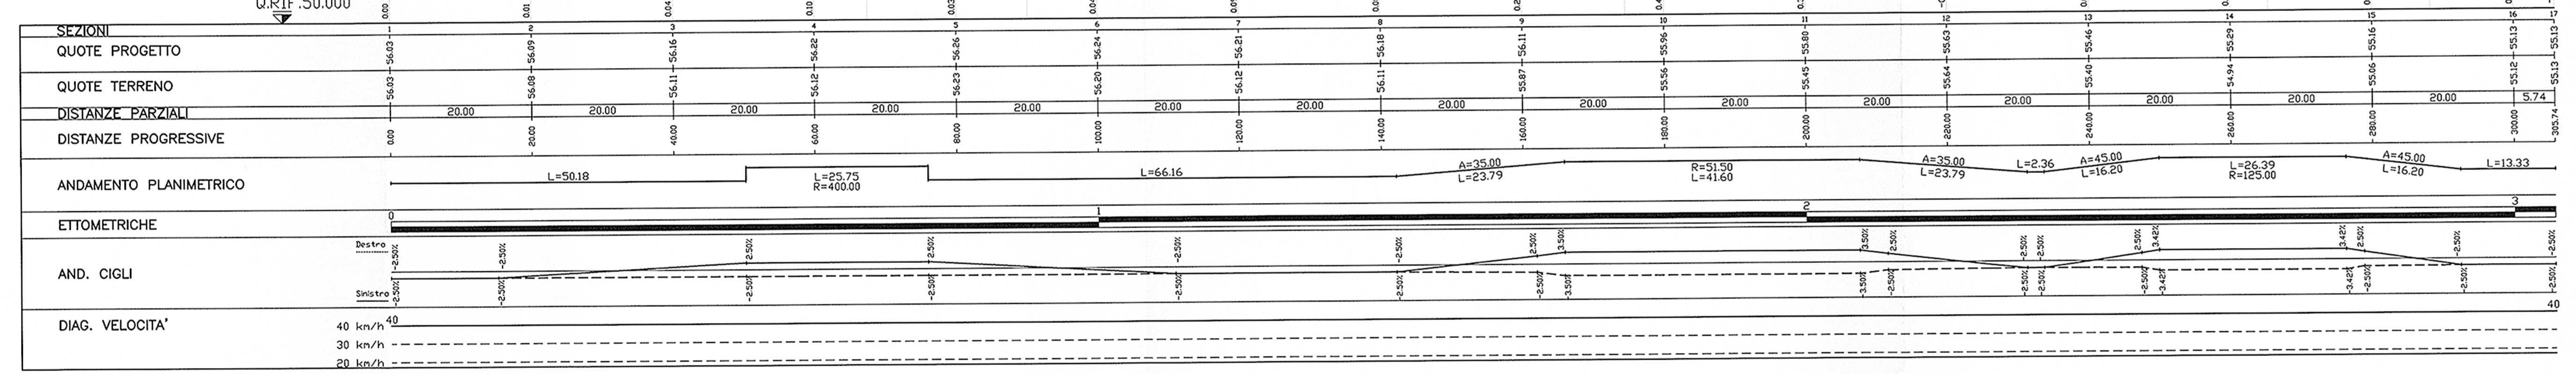

DIREZIONE TECNICA
U.O. PROGETTAZIONE LINEE NODI E ARMAMENTO
PROGETTO ESECUTIVO
ITINERARIO NAPOLI - BARI
RADDOPPIO TRATTA CANCELLO - BENEVENTO
1° LOTTO FUNZIONALE CANCELLO - FRASSO TELESINO E VARIANTE
ALLA LINEA ROMA NAPOLI VIA CASSINO NEL COMUNE DI MADDALONI
VIABILITA' di SOPPRESSIONE PL al KM 143+833 - Via Calabroni

VIABILITA'
 Profili longitudinali - Asse 4

COMMESSA	LOTTO	FASE	ENTE	TIPO DOC.	OPERA/DISCIPLINA	PROGR.	REV.
IFOL	00	E	13	FZ	IF0005	003	B

Rev.	Descrizione	Redatto	Data	Verificato	Data	Approvato	Data
A	Emissione esecutiva	G. Giordano	Sen. 2015	F. Cernoni	Sen. 2015	F. Cernoni	Sen. 2015
B	Emissione a seguito di validazione	G. Giordano	Ott. 2015	F. Cernoni	Ott. 2015	F. Cernoni	Ott. 2015