

PR = 36.480
QV = 27.600

PR = 136.965
QV = 27.600
DP = 0.500
R = 4000.000
T = 10.000
F = 0.012

PR = 379.773
QV = 28.814
DP = -0.598
R = 4000.000
T = 11.952
F = -0.018

Inizio Viabilità Principale Progr. 0+036.48
Tombina DM10 incl.2% - Prog. 0+040


Accesso 1 Sv - strada pedonale - km 0+180

Accesso 2 Sv - strada pedonale - km 0+304

Tombina DM13 incl.2% - Prog. 0+431.17

Accesso 3 Sv - strada pedonale - km 0+575

Accesso 4 Sv - strada pedonale - km 0+600

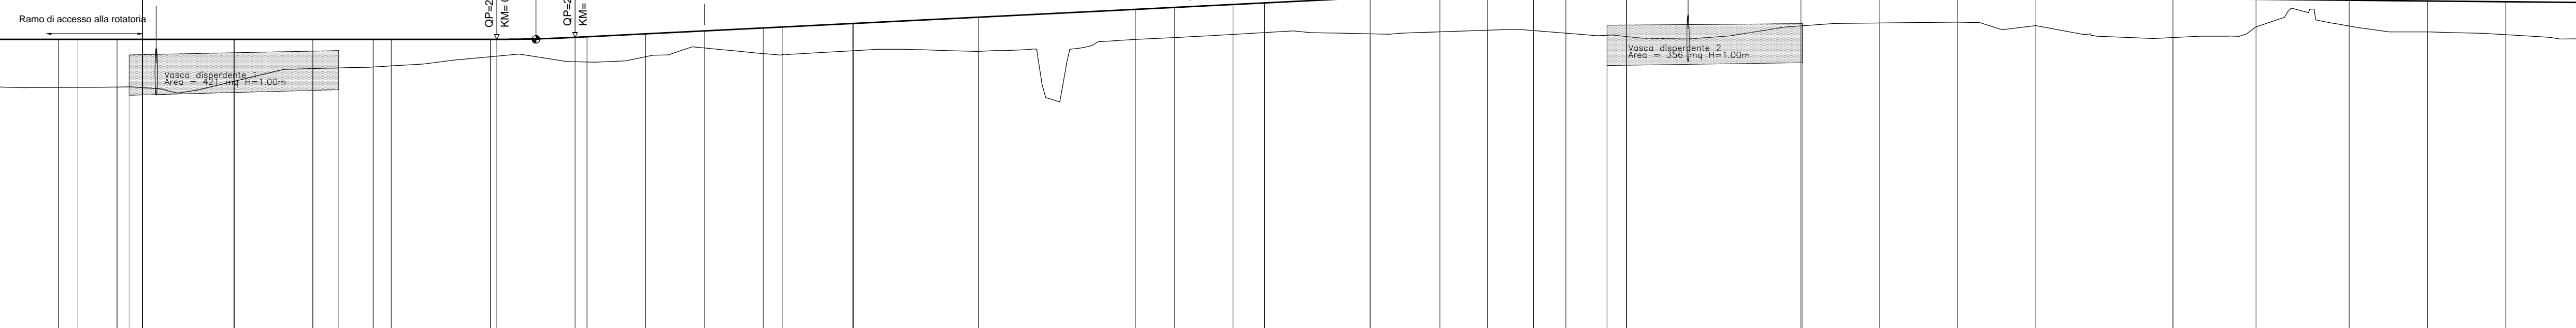

1:100
1:1000

Q. R. = 20.00 m

NUMERO SEZIONE	1	2	3	4	5	6	7	8	9	10	11	12	13	14	15	16	17	18	19	20	21	22	23	24	25					
QUOTE PROGETTO	27.600	27.600	27.600	27.600	27.600	27.600	27.600	27.600	27.650	27.650	27.740	27.815	27.890	27.915	28.004	28.105	28.254	28.787	28.802	28.784	28.779	28.726	28.716	28.697	28.677	28.643	28.622	28.599	28.579	28.560
QUOTE TERRENO	26.379	26.368	26.370	26.378	26.365	26.527	26.501	27.155	27.021	27.154	27.234	27.309	27.291	27.595	27.725	27.771	27.740	27.832	27.802	27.784	27.672	27.943	28.017	27.946	27.845	28.622	28.599	28.579	28.560	
ETTOMETRICHE	100							200					300			400					500					600				
DIST. PARZIALI	15	5	10	6	23	20	15	30	15	30	23	32	20	40	25	8	27	30	30	35	45	20	40	35	55	65	20	34		
PROGRESSIVE	0.00	15.00	20.00	30.00	36.48	59.89	80.00	95.41	125.41	150.00	165.00	218.00	250.00	250.00	315.00	333.02	350.00	360.00	380.00	415.47	450.00	450.00	520.00	555.00	600.00	660.00	680.00			
ANDAMENTO PLANIMETRICO	L= 36.48		A=53		R=120.00 Lc= 35.52		A=60		L= 54.63		A=110		R=-320.00 Lc= 105.17		A=172		L= 160.74		A=210											
ANDAMENTO DEI CIGLI	ciglio esterno		ciglio interno		ciglio esterno		ciglio interno		ciglio esterno		ciglio interno		ciglio esterno		ciglio interno		ciglio esterno		ciglio interno											

COMMITENTE:



PROGETTAZIONE:



U.O. PRODUZIONE SUD E ISOLE

PROGETTO ESECUTIVO

ITINERARIO NAPOLI - BARI

VARIANTE LINEA CANCELLO NAPOLI

VIABILITA' GAUDELLO

Profilo Longitudinale - Tav. 1 di 2

SCALA:
1:1000/100

COMMESSA LOTTO FASE ENTE TIPO DOC. OPERA/DISCIPLINA PROGR. REV.

IF0J 00 E 78 F7 IF0005 001 A

Revis.	Descrizione	Redatto	Data	Verificato	Data	Approvato	Data	Autorizzato
A	EMMISSIONE ESECUTIVA	G. Gabelli	09.2015	F. Prator	09.2015	D. Aprina	09.2015	D. Tiberti 19.2015
B	Emissione o seguito di validazione	G. Gabelli	10.2015	F. Prator	10.2015	D. Aprina	10.2015	