


L =	42.904	116.152
DISL =	-0.858	-0.003
p =	-2.000	-0.003
Progr. Livellette	48.745	164.897

PR = 5.841	PR = 48.745	PR = 164.897
QV = 27.940	QV = 27.082	QV = 27.079
	DP = 1.998	
	R = 800.000	
	T = 7.992	
	F = 0.040	

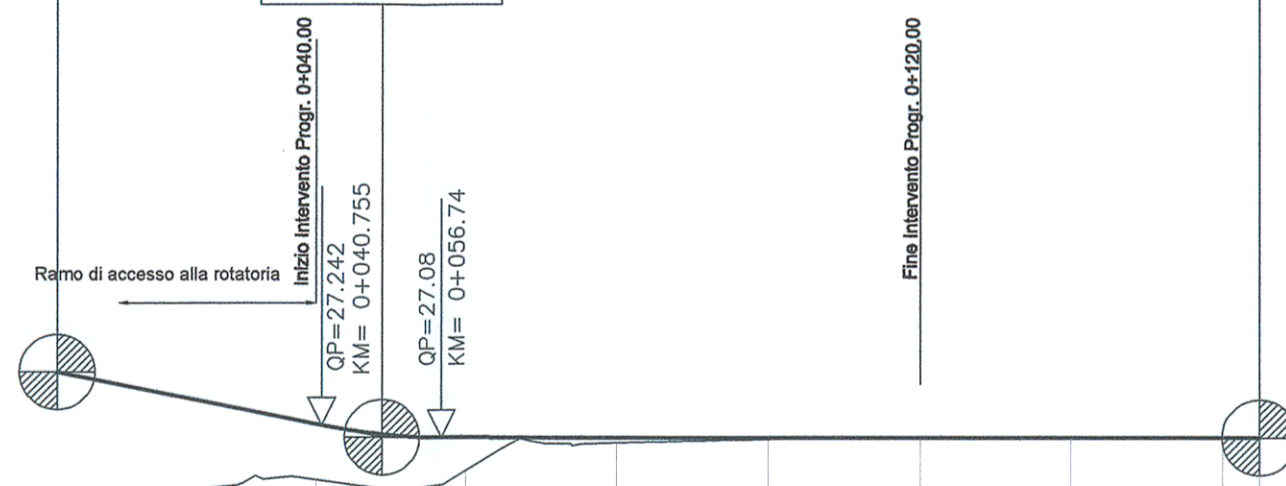

1:1000  
1:100

Q. R. = 20.00 m

NUMERO SEZIONE	1	2	3	4	5	6	7	8	9		
QUOTE PROGETTO	27.940	27.777	27.657	27.542	27.082	27.081	27.080	27.079	27.079		
QUOTE TERRENO	26.370	26.328	26.347	26.521	26.644	27.012	27.084	27.079	27.079		
ETTOMETRICHE	0+000.00 — 0+100.00 — 0+200.00										
DIST. PARZIALI	14.00	6.00	20.00	20.00	20.00	20.00	20.00	20.00	4.90		
PROGRESSIVE	0.00	14.00	20.00	40.00	60.00	80.00	100.00	120.00	140.00	160.00	164.90
ANDAMENTO PLANIMETRICO	L 64.44 — R=400.00 Lc 40.88 — A=134.00 Ls 44.89 — L 14.89										

COMMITTENTE:



PROGETTAZIONE:



U.O. PRODUZIONE SUD E ISOLE

PROGETTO ESECUTIVO

ITINERARIO NAPOLI - BARI

VARIANTE LINEA CANCELLO NAPOLI

VIABILITA' GAUDELLO

Profilo Longitudinale - Intervento 1 - SP Ponte dei Cani

SCALA:

1:1000/100

COMMESSA LOTTO FASE ENTE TIPO DOC. OPERA/DISCIPLINA Progr. REV.

IFOJ 00 E 78 F7 IFO005 003 A

Revis.	Descrizione	Redatto	Data	Verificato	Data	Approvato	Data	Autorizzato
A	EMISSIONE ESECUTIVA	G. Galleri	09.2015	F. Prisco	09.2015	D. Aprea	09.2015	D. Tiberti

FILE: IFOJ00E78F7IF0005003A.DWG

n. Elab.: 12