


L =	34.394	27.731
Livellette	DISL = -0.680	0.046
	p = -1.978	0.165
Progr. Livellette	53.357	81.088

PR =18.963	PR =53.357	PR =81.088
QV =27.800	QV =27.120	QV =27.165
	DP =2.143	
	R =800.000	
	T =8.574	
	F =0.046	

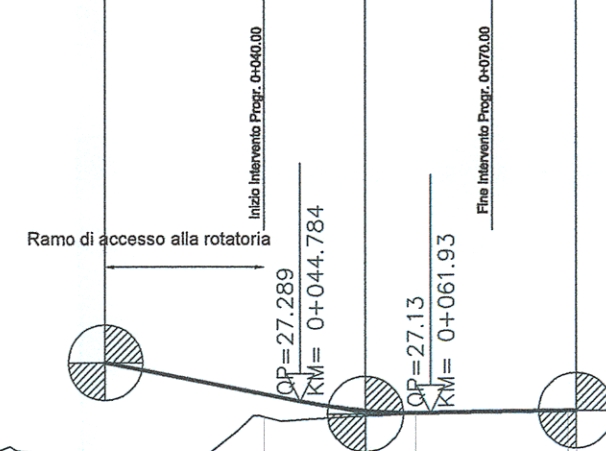

1:100
1:1000

Q. R. = 20,00 m

NUMERO SEZIONE	1	2	3	4	
QUOTE PROGETTO	27.800 27.740	27.394 27.324	27.133 27.135	27.161 27.165	
QUOTE TERRENO	26.459	26.464	27.083	27.122	27.164
ETTOMETRICHE	+000.00 ————— +100.00				
DIST. PARZIALI	22.00	18.00	20.00	20.00	1.19
PROGRESSIVE	0.00	22.00	40.00	60.00	80.19
ANDAMENTO PLANIMETRICO					

COMMITTENTE:



PROGETTAZIONE:



U.O. PRODUZIONE SUD E ISOLE

PROGETTO ESECUTIVO

ITINERARIO NAPOLI - BARI

VARIANTE LINEA CANCELLO NAPOLI

VIABILITA' GAUDELLO

Profilo Longitudinale - Intervento 2 - SP Ponte dei Cani

SCALA:

1:1000/100

COMMESSA LOTTO FASE ENTE TIPO DOC. OPERA/DISCIPLINA Progr. REV.

IFOJ 00 E 78 F7 IFO005 004 A

Revis.	Descrizione	Redatto	Data	Verificato	Data	Approvato	Data	Autorizzato
A	EMISSIONE ESECUTIVA	G. Galleri	09.2015	F. Pratico	09.2015	D. Aprea	09.2015	D. Tiberti

Autorizzato
GRUPPO FERROVIE DELLO STATO ITALIANE
Produzione Sud e Isole
Dot. Ing. Fabio LIBERTI
Ordine Ingegneri di Napoli
N° 10876

FILE: IFOJ00E78F7IF0005004A.DWG

n. Elab.: 13