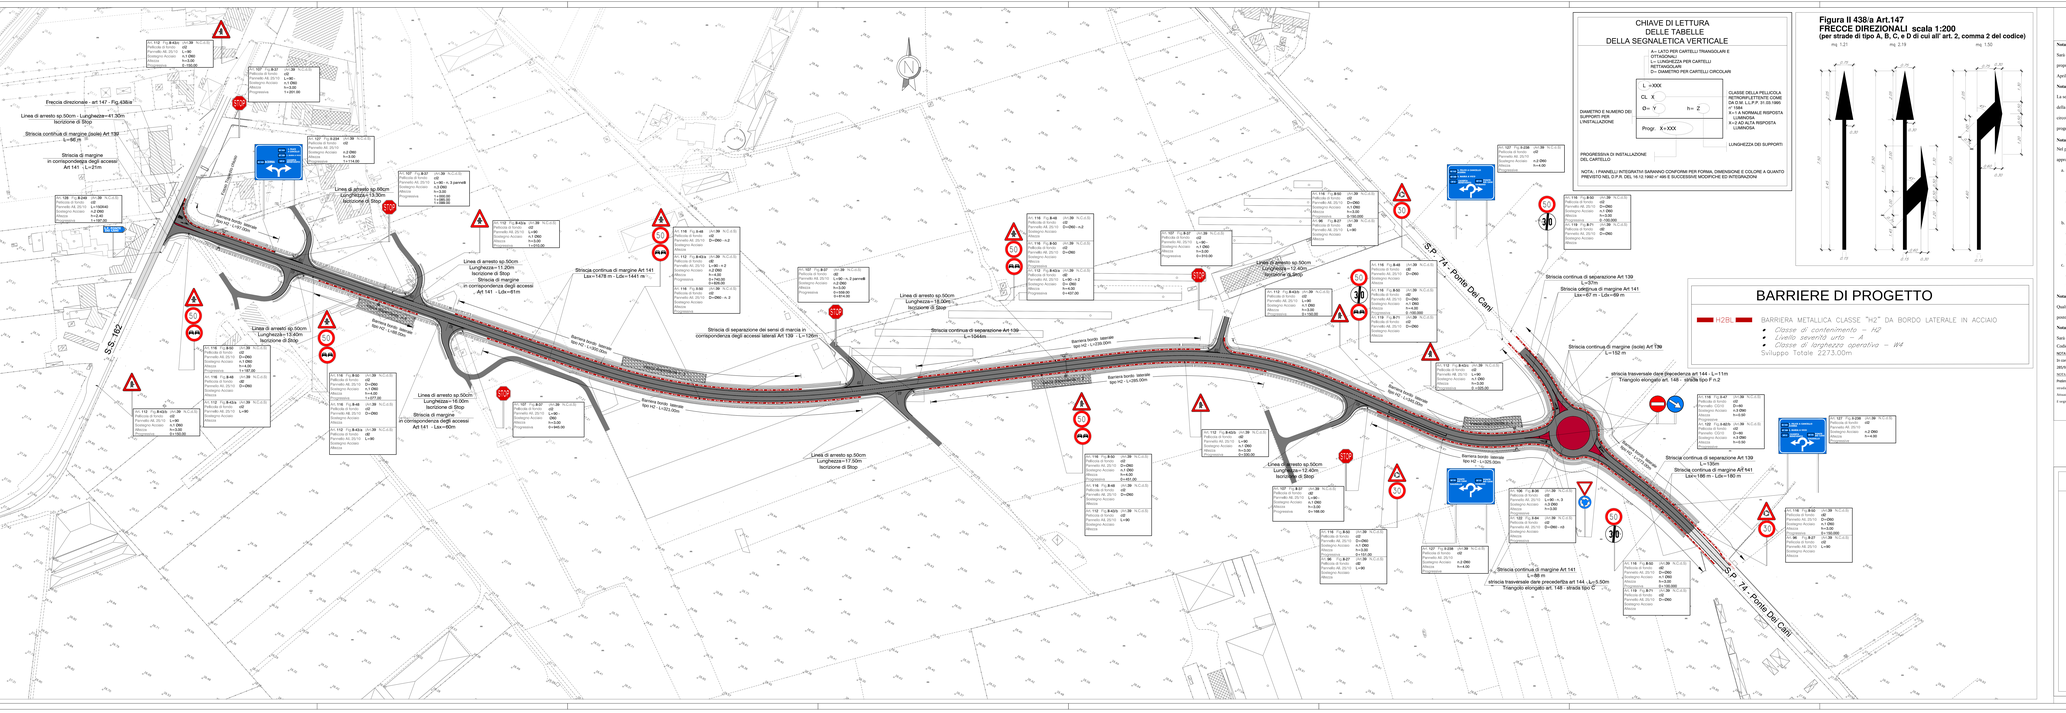
Freccia direzionale - art 147 - Fig.438/a
Linea di arresto sp.50cm - Lunghezza=41.30m
Iscrizione di Stop
Striscia continua di margine (bale) Art 139
L=96 m
Striscia di margine
in corrispondenza degli accessi
Art 141 - L=21m
Linea di arresto sp.50cm
Lunghezza=15.30m
Iscrizione di Stop
Linea di arresto sp.50cm
Lunghezza=11.00m
Iscrizione di Stop
Striscia di margine
in corrispondenza degli accessi
Art 141 - L0=61m
Linea di arresto sp.50cm
Lunghezza=13.40m
Iscrizione di Stop
Linea di arresto sp.50cm
Lunghezza=16.00m
Iscrizione di Stop
Striscia di margine
in corrispondenza degli accessi
Art 141 - L0=60m
Linea di arresto sp.50cm
Lunghezza=17.50m
Iscrizione di Stop
Striscia continua di margine Art 141
L0=1478 m - L0b=1441 m
Striscia di separazione dei sensi di marcia in
corrispondenza degli accessi laterali Art 139 - L=126m
Linea di arresto sp.50cm
Lunghezza=15.00m
Iscrizione di Stop
Striscia continua di separazione Art 139
L=1044m
Linea di arresto sp.50cm
Lunghezza=12.40m
Iscrizione di Stop
Linea di arresto sp.50cm
Lunghezza=12.40m
Iscrizione di Stop
Barriera bordo laterale
tipo H2 - L=1.00m
Barriera bordo laterale
tipo H2 - L=280.00m
Barriera bordo laterale
tipo H2 - L=1.00m
Barriera bordo laterale
tipo H2 - L=1.00m
Barriera bordo laterale
tipo H2 - L=1.00m
Barriera bordo laterale
tipo H2 - L=1.00m
Barriera bordo laterale
tipo H2 - L=1.00m
Barriera bordo laterale
tipo H2 - L=1.00m
Barriera bordo laterale
tipo H2 - L=1.00m
Barriera bordo laterale
tipo H2 - L=1.00m
S.S. 162
S.P. 74 - Ponte Dei Calli
Striscia continua di separazione Art 139
L=30m
Striscia obliqua di margine Art 141
L0=67 m - L0b=98 m
Striscia continua di margine (bale) Art 139
L=152 m
Striscia trasversale dare precedenza art 144 - L=11m
Triangolo elongato art. 148 - sfalda tipo F o 2
Striscia continua di separazione Art 139
Striscia continua di margine Art 141
L0=0 m - L0b=190 m
Striscia continua di margine Art 141
L0=0 m - L0b=190 m
Striscia trasversale dare precedenza art 144 - L=3.50m
Triangolo elongato art. 148 - sfalda tipo C
Rotatoria
Barriera bordo laterale
tipo H2 - L=1.00m
Barriera bordo laterale
tipo H2 - L=1.00m
