


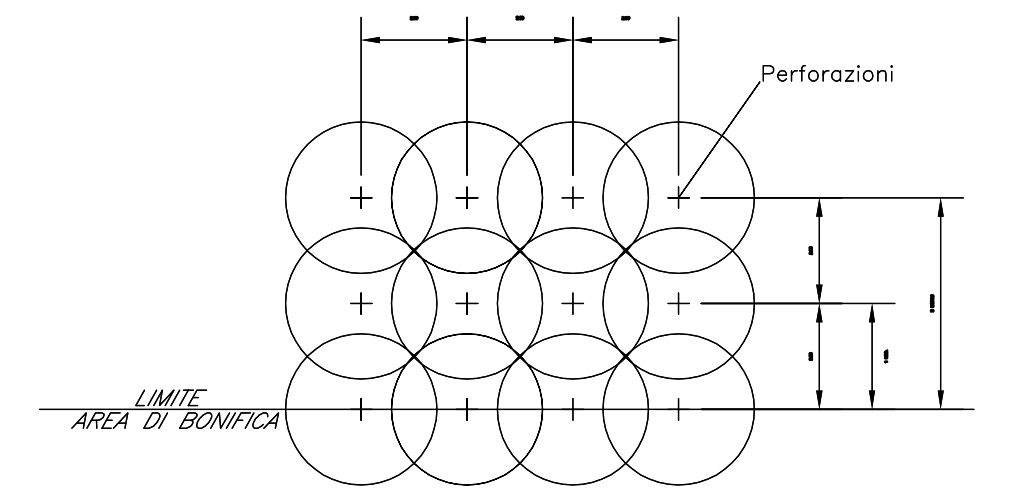

SCHEMA BONIFICA DA ORDIGNI BELLICI PROFONDA



Bonifica Superficiale mq 62900  
 Bonifica profonda h=3 mt - ml 18570  
 Bonifica profonda h=4 mt - ml 1592

- CASO 1: Bonifica Superficiale
- CASO 2: Bonifica Superficiale + Bonifica Profonda fino a 3 m dal P.C. (perforazioni fino a -3 mt dal P.C.)
- CASO 3: Bonifica Superficiale + Bonifica Profonda fino a 4 m dal P.C. (perforazioni fino a -4 mt dal P.C.)

COMMITTENTE:



PROGETTAZIONE:



**U.O. PRODUZIONE SUD E ISOLE**

**PROGETTO ESECUTIVO**

**ITINERARIO NAPOLI - BARI**

**VARIANTE LINEA CANCELLO NAPOLI**

VIABILITA' GAUDELLO

Planimetria Boe - Tav. 1 di 2

SCALA: 1:1000

| COMMESSA | LOTTO | FASE | ENTE | TIPO DOC. | OPERA/DISCIPLINA | PROGR. | REV. |
|----------|-------|------|------|-----------|------------------|--------|------|
| IFOJ     | 00    | E    | 78   | P7        | BB0000           | 001    | B    |

| Revis. | Descrizione         | Redatto | Data    | Verificato  | Data    | Approvato | Data    | Autorizzato |
|--------|---------------------|---------|---------|-------------|---------|-----------|---------|-------------|
| A      | EMISSIONE ESECUTIVA | G.Memo  | 09/2015 | A.Pogno     | 09/2015 | D.AREA    | 09/2015 | D. TIBERTI  |
| B      | EMISSIONE ESECUTIVA | G.Memo  | 10/2015 | [Signature] | 10/2015 | D.AREA    | 10/2015 | [Signature] |