


SCHEMA BONIFICA DA ORDIGNI BELLICI PROFONDA

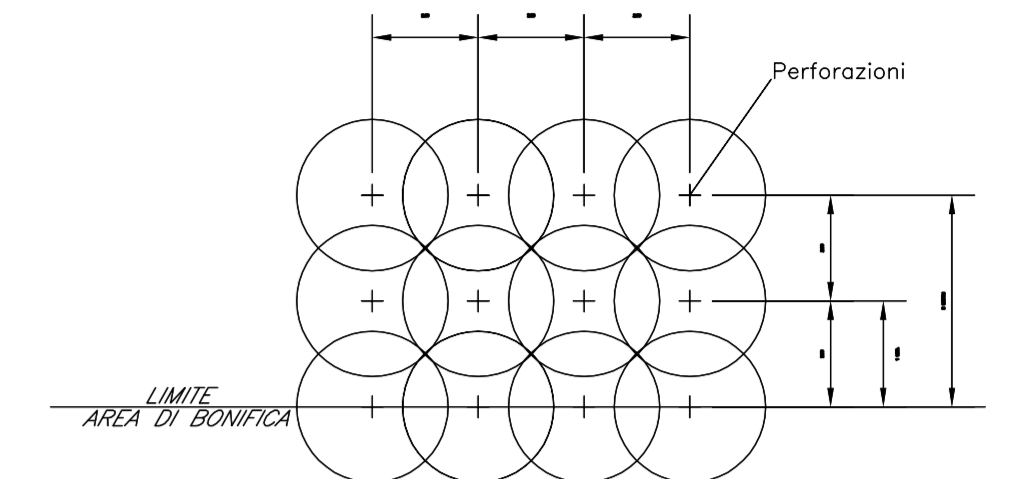

Bonifica Superficiale mq 62900  
 Bonifica profonda h=3 mt - ml 18570  
 Bonifica profonda h=4 mt - ml 1592

- CASO 1: Bonifica Superficiale
- CASO 2: Bonifica Superficiale + Bonifica Profonda fino a 3 m dal P.C. (perforazioni fino a -3 mt dal P.C.)
- CASO 3: Bonifica Superficiale + Bonifica Profonda fino a 4 m dal P.C. (perforazioni fino a -4 mt dal P.C.)

COMMITENTE:



PROGETTAZIONE:



**U.O. PRODUZIONE SUD E ISOLE**

**PROGETTO ESECUTIVO**

**ITINERARIO NAPOLI - BARI**

**VARIANTE LINEA CANCELLO NAPOLI**

VIABILITA' GAUDELLO

Planimetria Boe - Tav. 2 di 2

SCALA: 1:1000

COMMESSA	LOTTO	FASE	ENTE	TIPO DOC.	OPERA/DISCIPLINA	PROGR.	REV.
IFOJ	00	E	78	P7	BB0000	002	B

Rev.	Descrizione	Redatto	Data	Verificato	Data	Approvato	Data	Autorizzato
A	EMISSIONE ESECUTIVA	G.Mario	09.2015	A.Pegano	09.2015	D. APREA	09.2015	O. TIBERTI 10.2015
B	EMISSIONE ESECUTIVA	G.Mario	10.2015	A.Pegano	10.2015	D. APREA	10.2015	