


AREA DI CANTIERE	
Cantiere	
Area di lavoro	
Ingresso area di Cantiera	
OPERE IN PROGETTO	
Opere stradali (Variante linea Cancello)	
Interventi di mitigazione ambientale	
OPERE A CURA DI ALTRI APPALTI	
Variante ferroviaria Napoli - Cancello	
Viabilità Gaudello ovest	
VIABILITA'	
Viabilità percorsa dai mezzi di cantiere	

Note:

- Le lavorazioni di costruzione della rotonda di collegamento della viabilità in progetto con la SP74 "Ponte dei Cani" verranno effettuate attraverso una sequenza di fasi esecutive con riduzione della carreggiata e possibile deviazione del traffico su sede provvisoria.
- Le lavorazioni di costruzione della viabilità di progetto determinano interferenze con gli accessi a varie proprietà e fondi agricoli; sarà onere dell'appaltatore garantire durante lo svolgimento dei lavori la possibilità di accesso agli aventi diritto.

WBS		
Opera (liv.7)	Tratto d'opera (liv.8)	Descrizione
NR01	NR01A	Viabilità da km 0 a km 1+120 circa (escluso rotonda)
NR01	NR01B	Porzione di rotonda lato Ovest (con deviazione provvisoria esercizio stradale)
NR01	NR01C	Porzione di rotonda lato Est
NR01	NR01D	Sistemazione finale ed opere accessorie

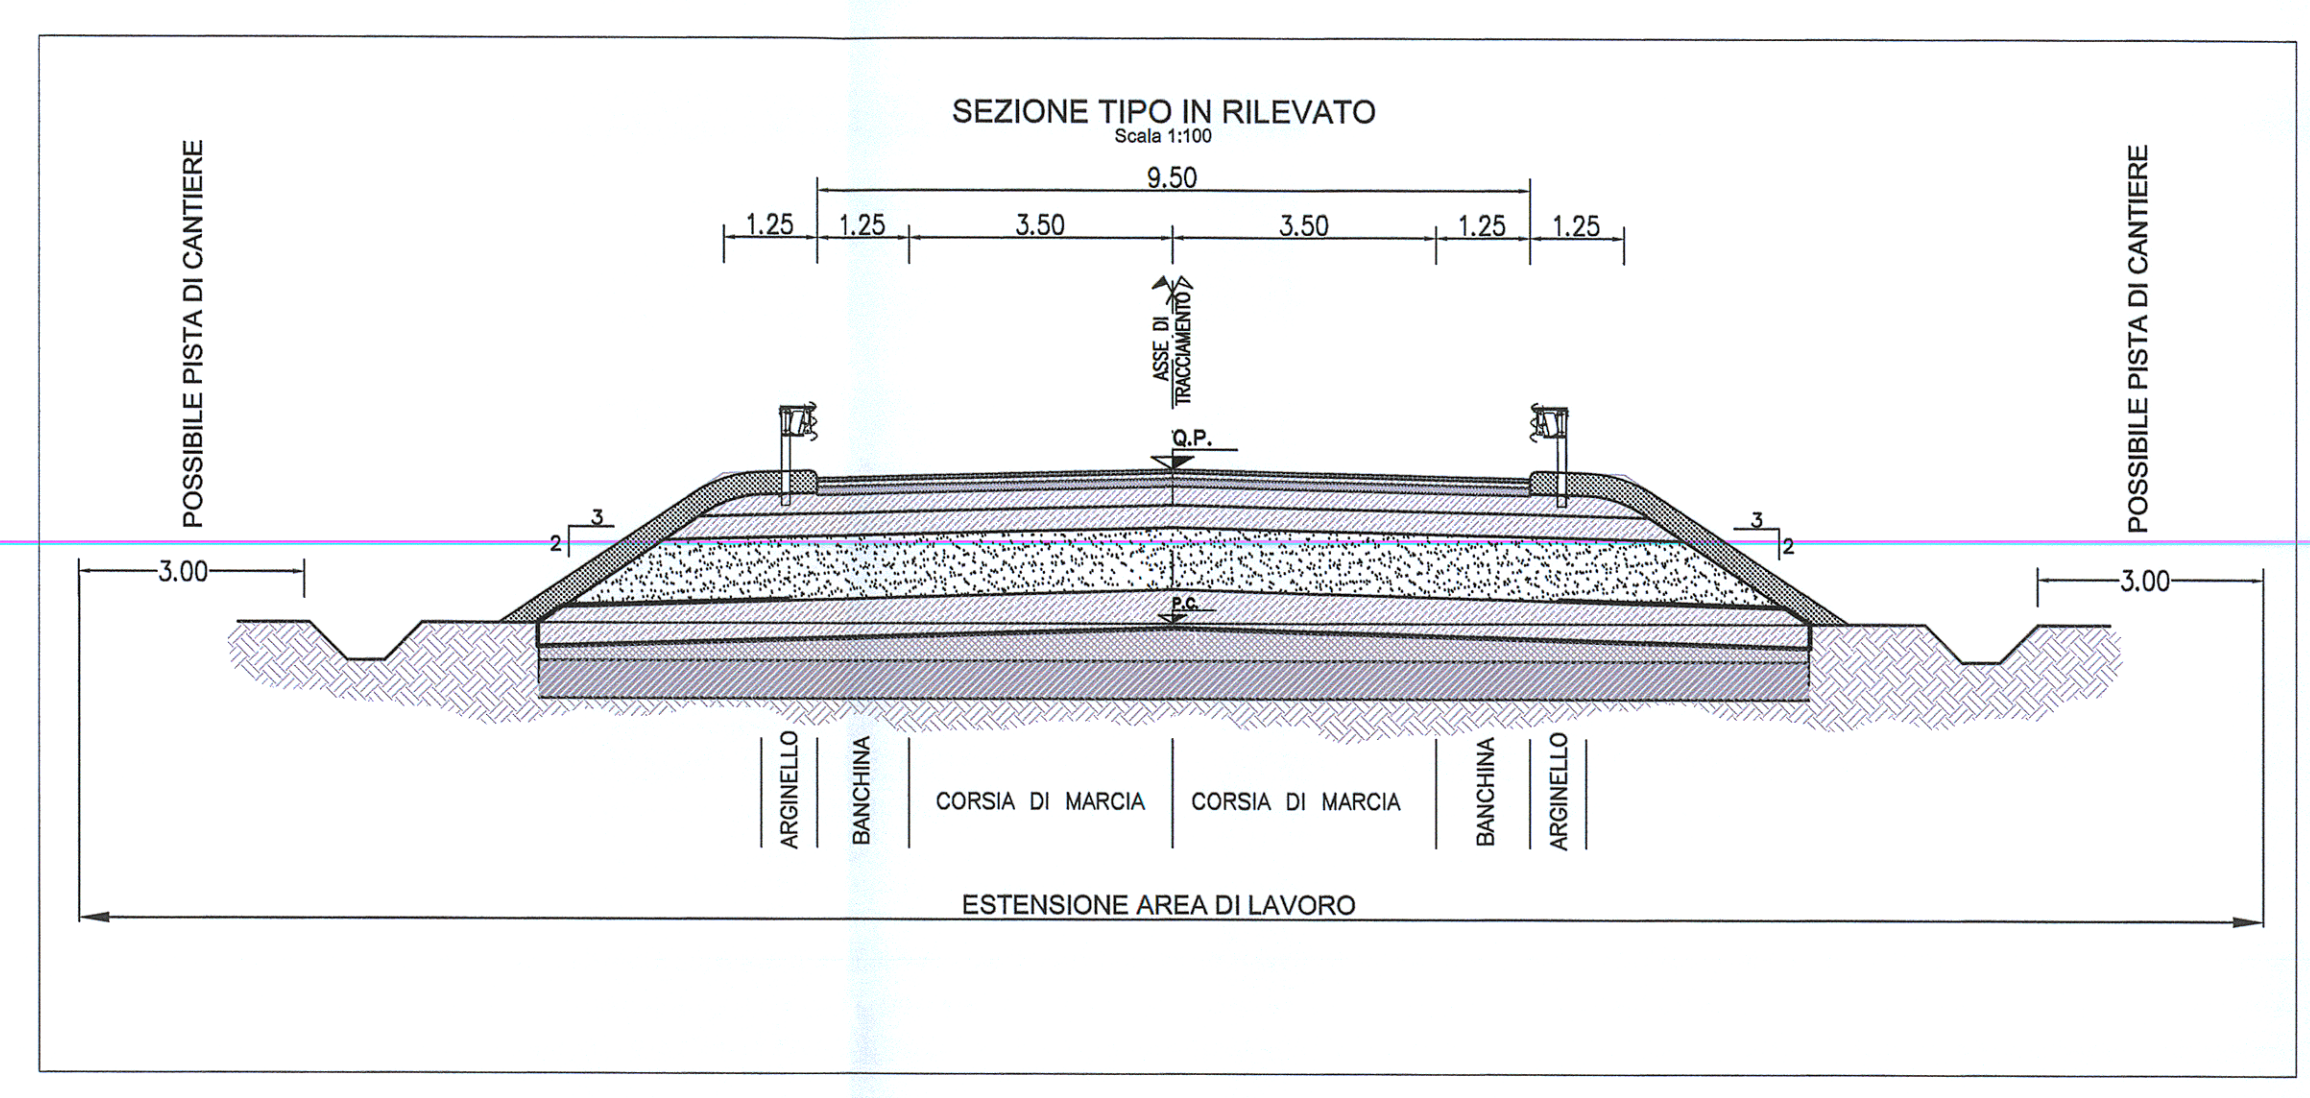

COMMITTENTE:

PROGETTAZIONE:

U.O. COSTRUZIONI - CANTIERIZZAZIONE

PROGETTO ESECUTIVO

ITINERARIO NAPOLI - BARI

VARIANTE LINEA CANCELLO NAPOLI

VIABILITA' GAUDELO

PROGETTO DI CANTIERIZZAZIONE - Planimetria area e viabilità di cantiere

SCALA: 1:2000

COMMESSA	LOTTO	FASE	ENTE	TIPO DOC.	OPERADISCIPLINA	PROGR.	REV.
IF01	00	E	53	P6	CA0000	001	A

Rev.	Descrizione	Redatto	Data	Verificato	Data	Approvato	Data	Autografo
A	EMISSIONE ESECUTIVA	Il. Avignone	Set 2015	Al. Celi	Set 2015	Di. Arpa	Set 2015	

FILE: P60025PNC000001A.DWG n. Elab: