


STRALCIO PLANIMETRICO 1:2000
COMUNE DI SESTINO F.14

LEGENDA


- METANODOTTO IN PROGETTO
 METANODOTTO ESISTENTE

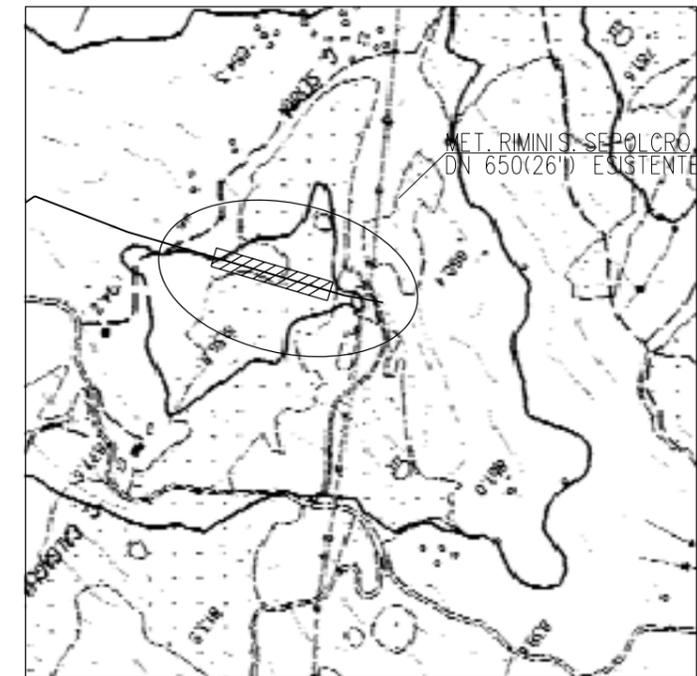

COROGRAFIA 1:10000
CTR 278070

3	30.03.06	MODIFICATA FILOSOFIA IMPIANTO	MORI	CASATI	LANNI								
2	25.03.05	MODIFICATO POSIZIONE IMPIANTO	CASAGRANDE	CASATI	LANNI								
1	24.11.04	INSERITO STRALCIO CATASTALE	BENNI	CASATI	LANNI								
0	15.11.04	EMISSIONE	BENNI	CASATI	LANNI								
Revisione	DATA	DESCRIZIONE	ELABORATO	VERIFICATO	APPROVATO								
		Proprietario			DIS.								
					LC-D-83373								
					Fg. 1 di 3								
		METANODOTTO: FOLIGNO - SESTINO DN 1200 (48") P 75 bar	COMM. 663000										
			Revisione		<table border="1"> <tr> <td>0</td> <td>1</td> <td>2</td> <td>3</td> <td></td> <td></td> <td></td> <td></td> </tr> </table>	0	1	2	3				
0	1	2	3										
			SCALA 1:200										
		PIDI n.14 CON IMPIANTO DI REGOLAZIONE E PUNTO DI INTERCETTAZIONE DI DERIVAZIONE IMPORTANTE Loc. SESTINO	sostituisce il										
			sostituito dal										

MET. RIMINI - S. SEPOLCRO
DN 650 (26")

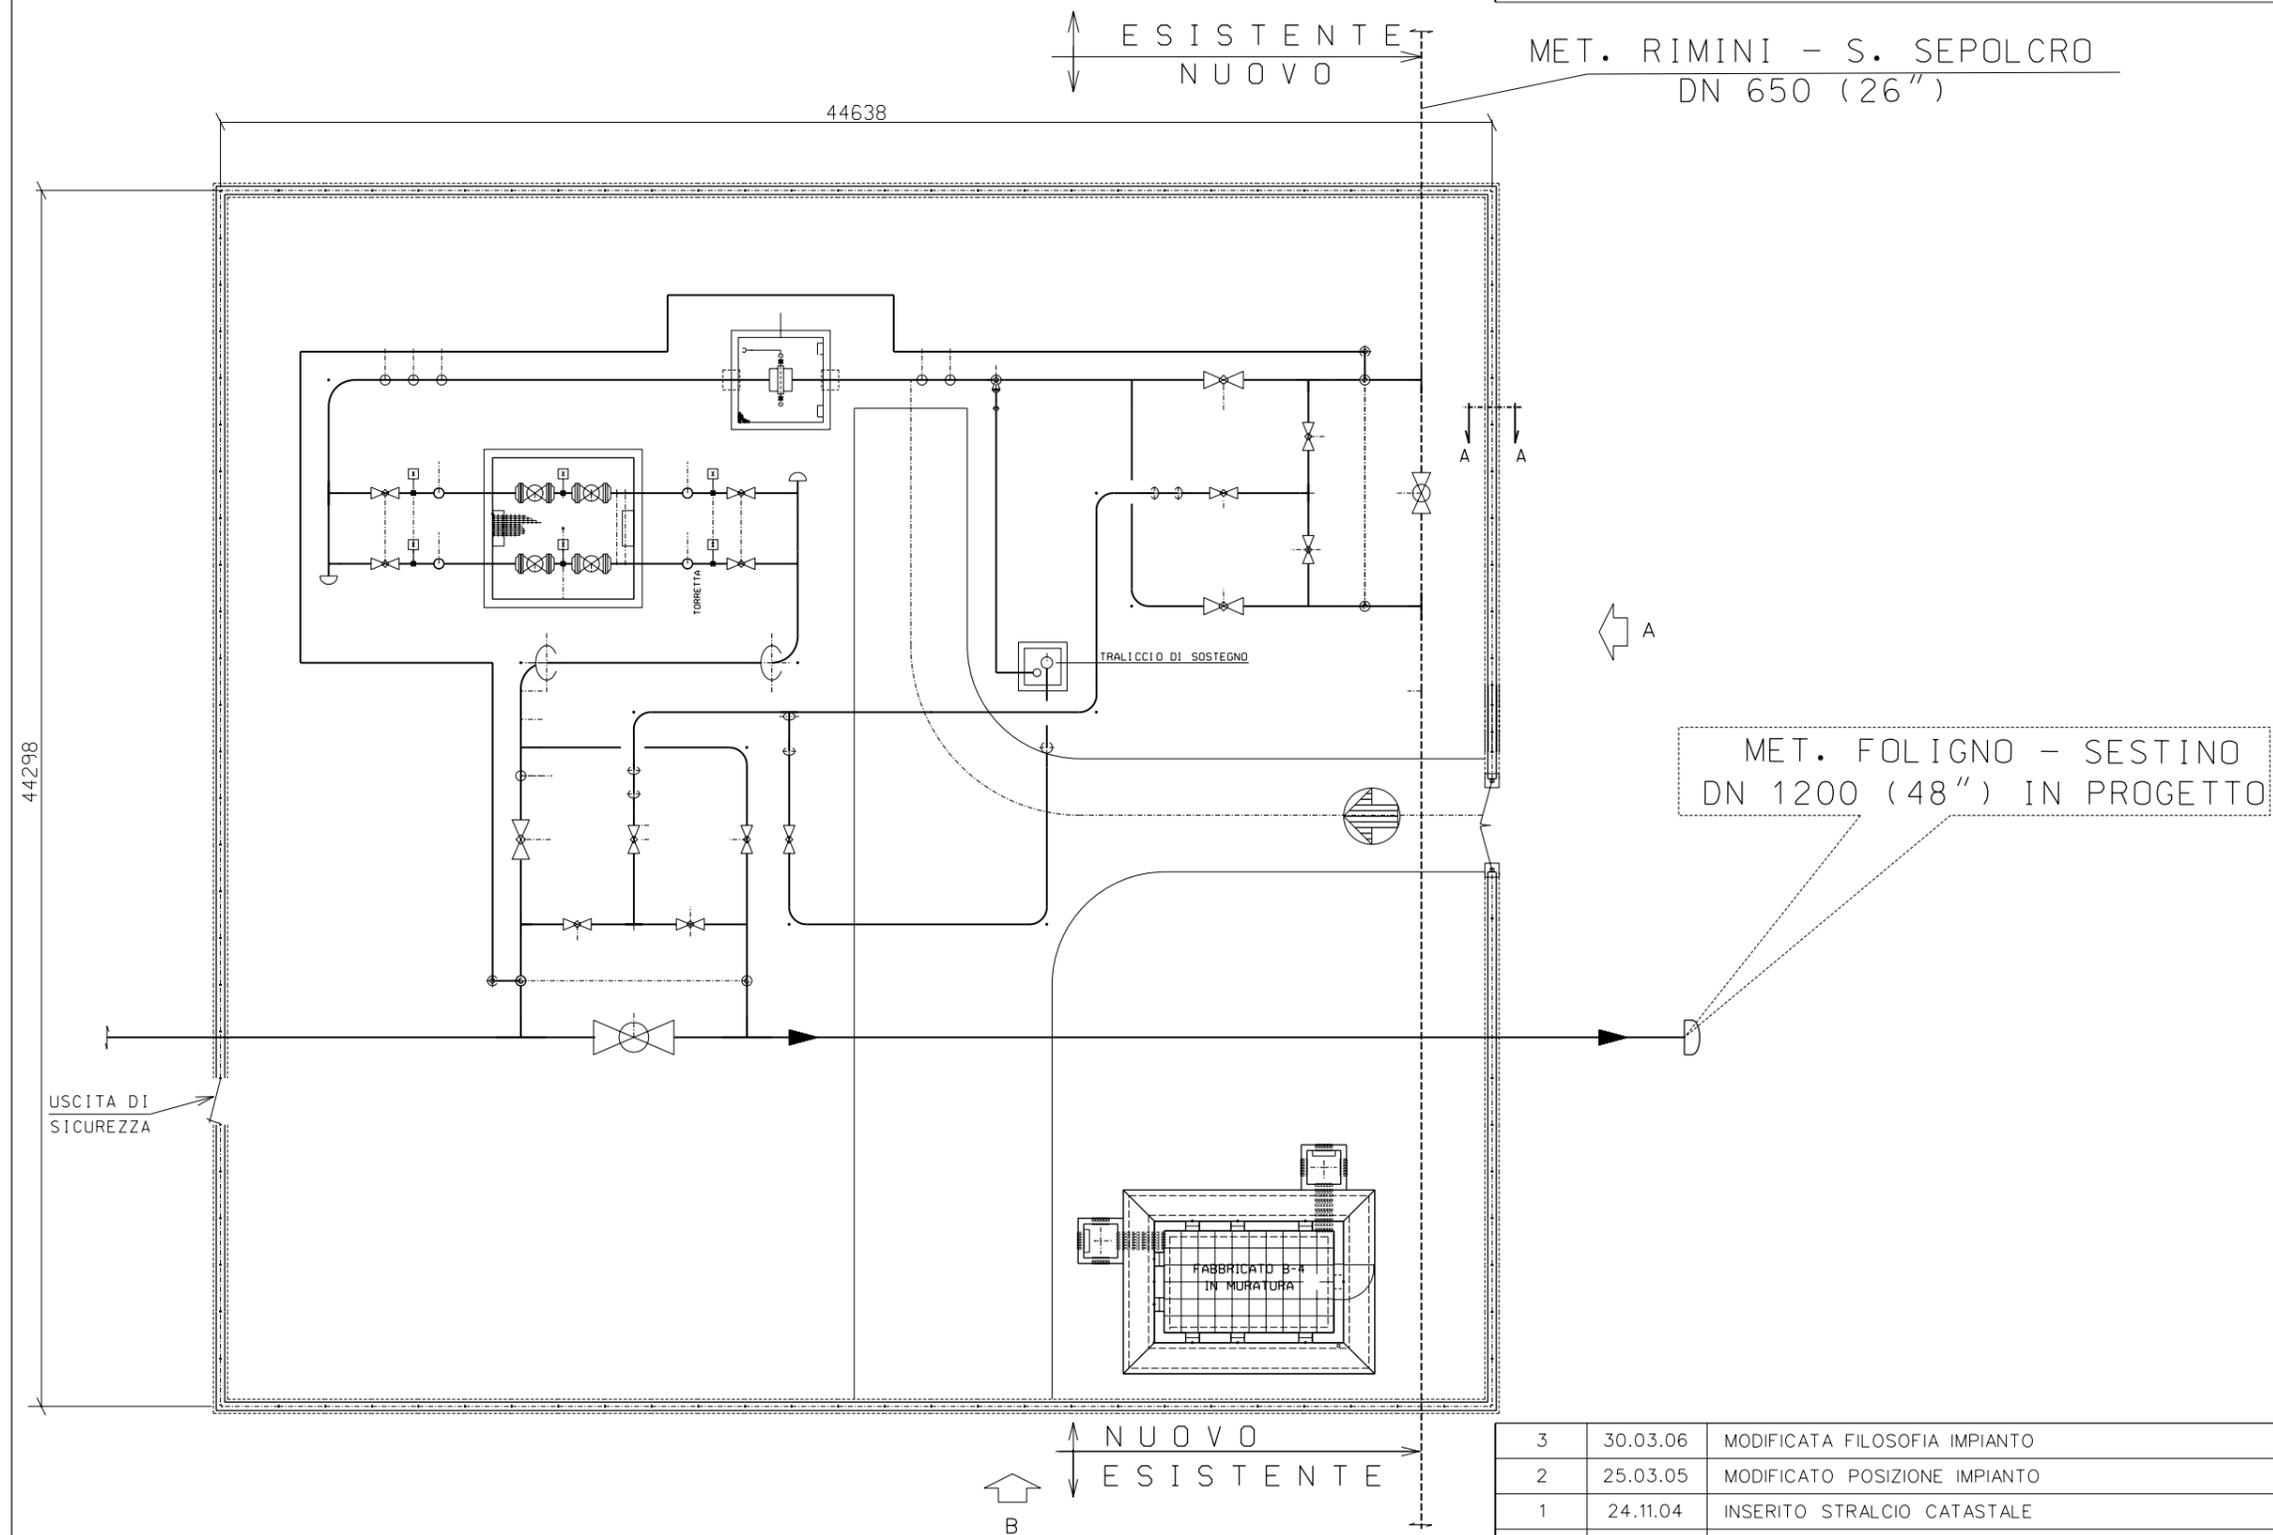

MET. FOLIGNO - SESTINO
DN 1200 (48") IN PROGETTO

USCITA DI
SICUREZZA

FABBRICATO B-4
IN MURATURA

NUOVO
ESISTENTE


LEGENDA

- METANODOTTO IN PROGETTO
- - - METANODOTTO ESISTENTE



Le misure sono espresse in millimetri

3	30.03.06	MODIFICATA FILOSOFIA IMPIANTO	MORI	CASATI	LANNI						
2	25.03.05	MODIFICATO POSIZIONE IMPIANTO	CASAGRANDE	CASATI	LANNI						
1	24.11.04	INSERITO STRALCIO CATASTALE	BENNI	CASATI	LANNI						
0	15.11.04	EMISSIONE	BENNI	CASATI	LANNI						
Revisione	DATA	DESCRIZIONE	ELABORATO	VERIFICATO	APPROVATO						
		Proprietario			Progettista DIS. LC-D-83373 Fg. 2 di 3						
METANODOTTO: FOLIGNO - SESTINO DN 1200 (48") P 75 bar			COMM. 663000 Revisione <table border="1"> <tr> <td>0</td> <td>1</td> <td>2</td> <td>3</td> <td></td> <td></td> </tr> </table>			0	1	2	3		
0	1	2	3								
			SCALA 1:250								
PID n° 14 CON IMPIANTO DI REGOLAZIONE E PUNTO DI INTERCETTAZIONE DI DERIVAZIONE IMPORTANTE Loc. SESTINO			sostituisce il sostituito dal								

PROSPETTO A

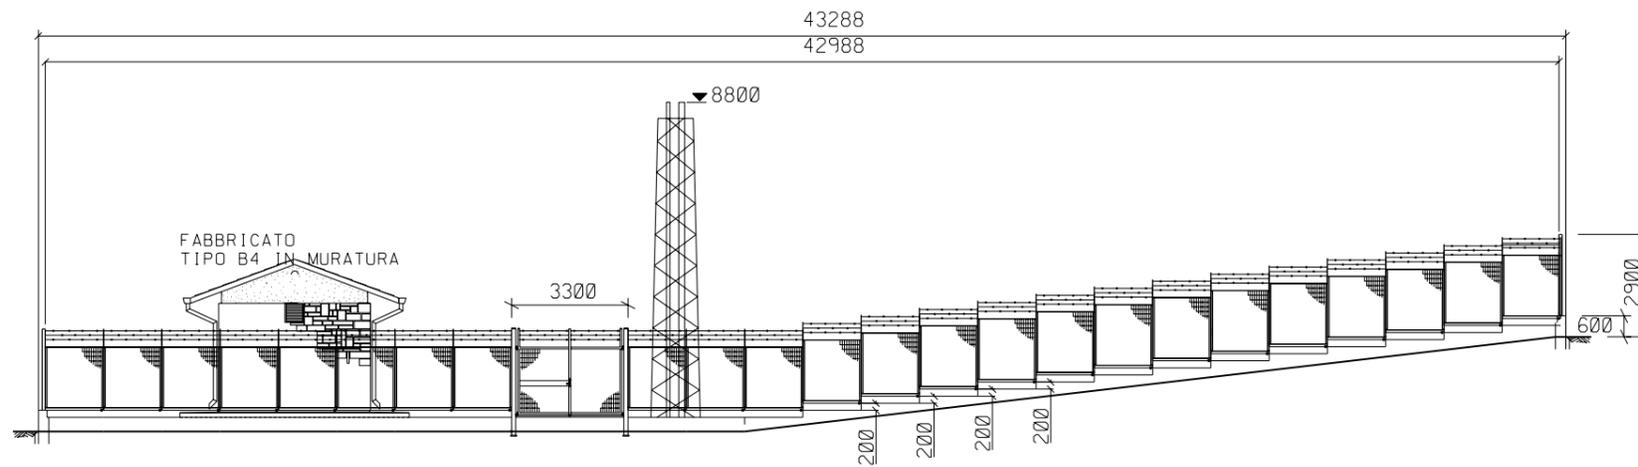

PROSPETTO B

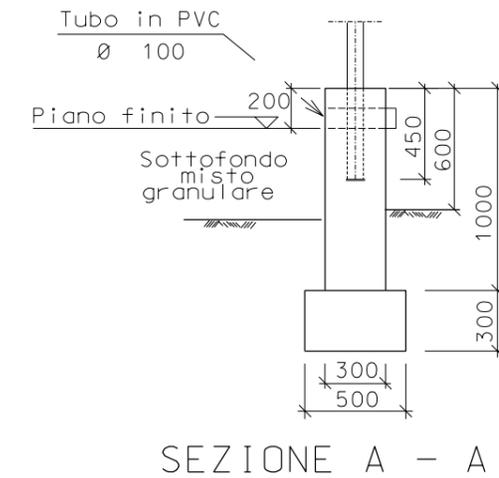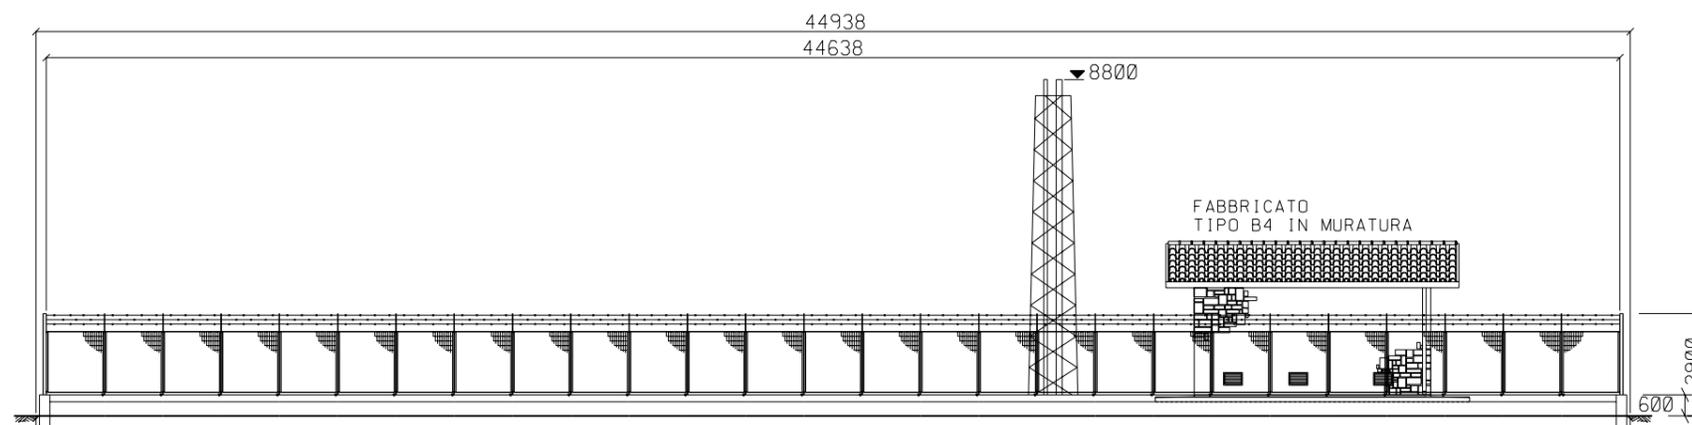

Le misure sono espresse in millimetri

3	30.03.06	MODIFICATA FILOSOFIA IMPIANTO	MORI	CASATI	LANNI						
2	25.03.05	MODIFICATO POSIZIONE IMPIANTO	CASAGRANDE	CASATI	LANNI						
1	24.11.04	INSERITO STRALCIO CATASTALE	BENNI	CASATI	LANNI						
0	15.11.04	EMISSIONE	BENNI	CASATI	LANNI						
Revisione	DATA	DESCRIZIONE	ELABORATO	VERIFICATO	APPROVATO						
		Proprietario			DIS.						
METANODOTTO: FOLIGNO - SESTINO DN 1200 (48") P 75 bar			LC-D-83373 Fg. 3 di 3								
			COMM. 663000								
			Revisione <table border="1"> <tr> <td>0</td> <td>1</td> <td>2</td> <td>3</td> <td></td> <td></td> </tr> </table>			0	1	2	3		
0	1	2	3								
			SCALA 1:200								
			sostituisce il sostituito dal								
			PIDI n.14 CON IMPIANTO DI REGOLAZIONE E PUNTO DI INTERCETTAZIONE DI DERIVAZIONE IMPORTANTE Loc. SESTINO								