


PLANIMETRIA STATO ATTUALE - ANNO 2013
Scala 1:4000

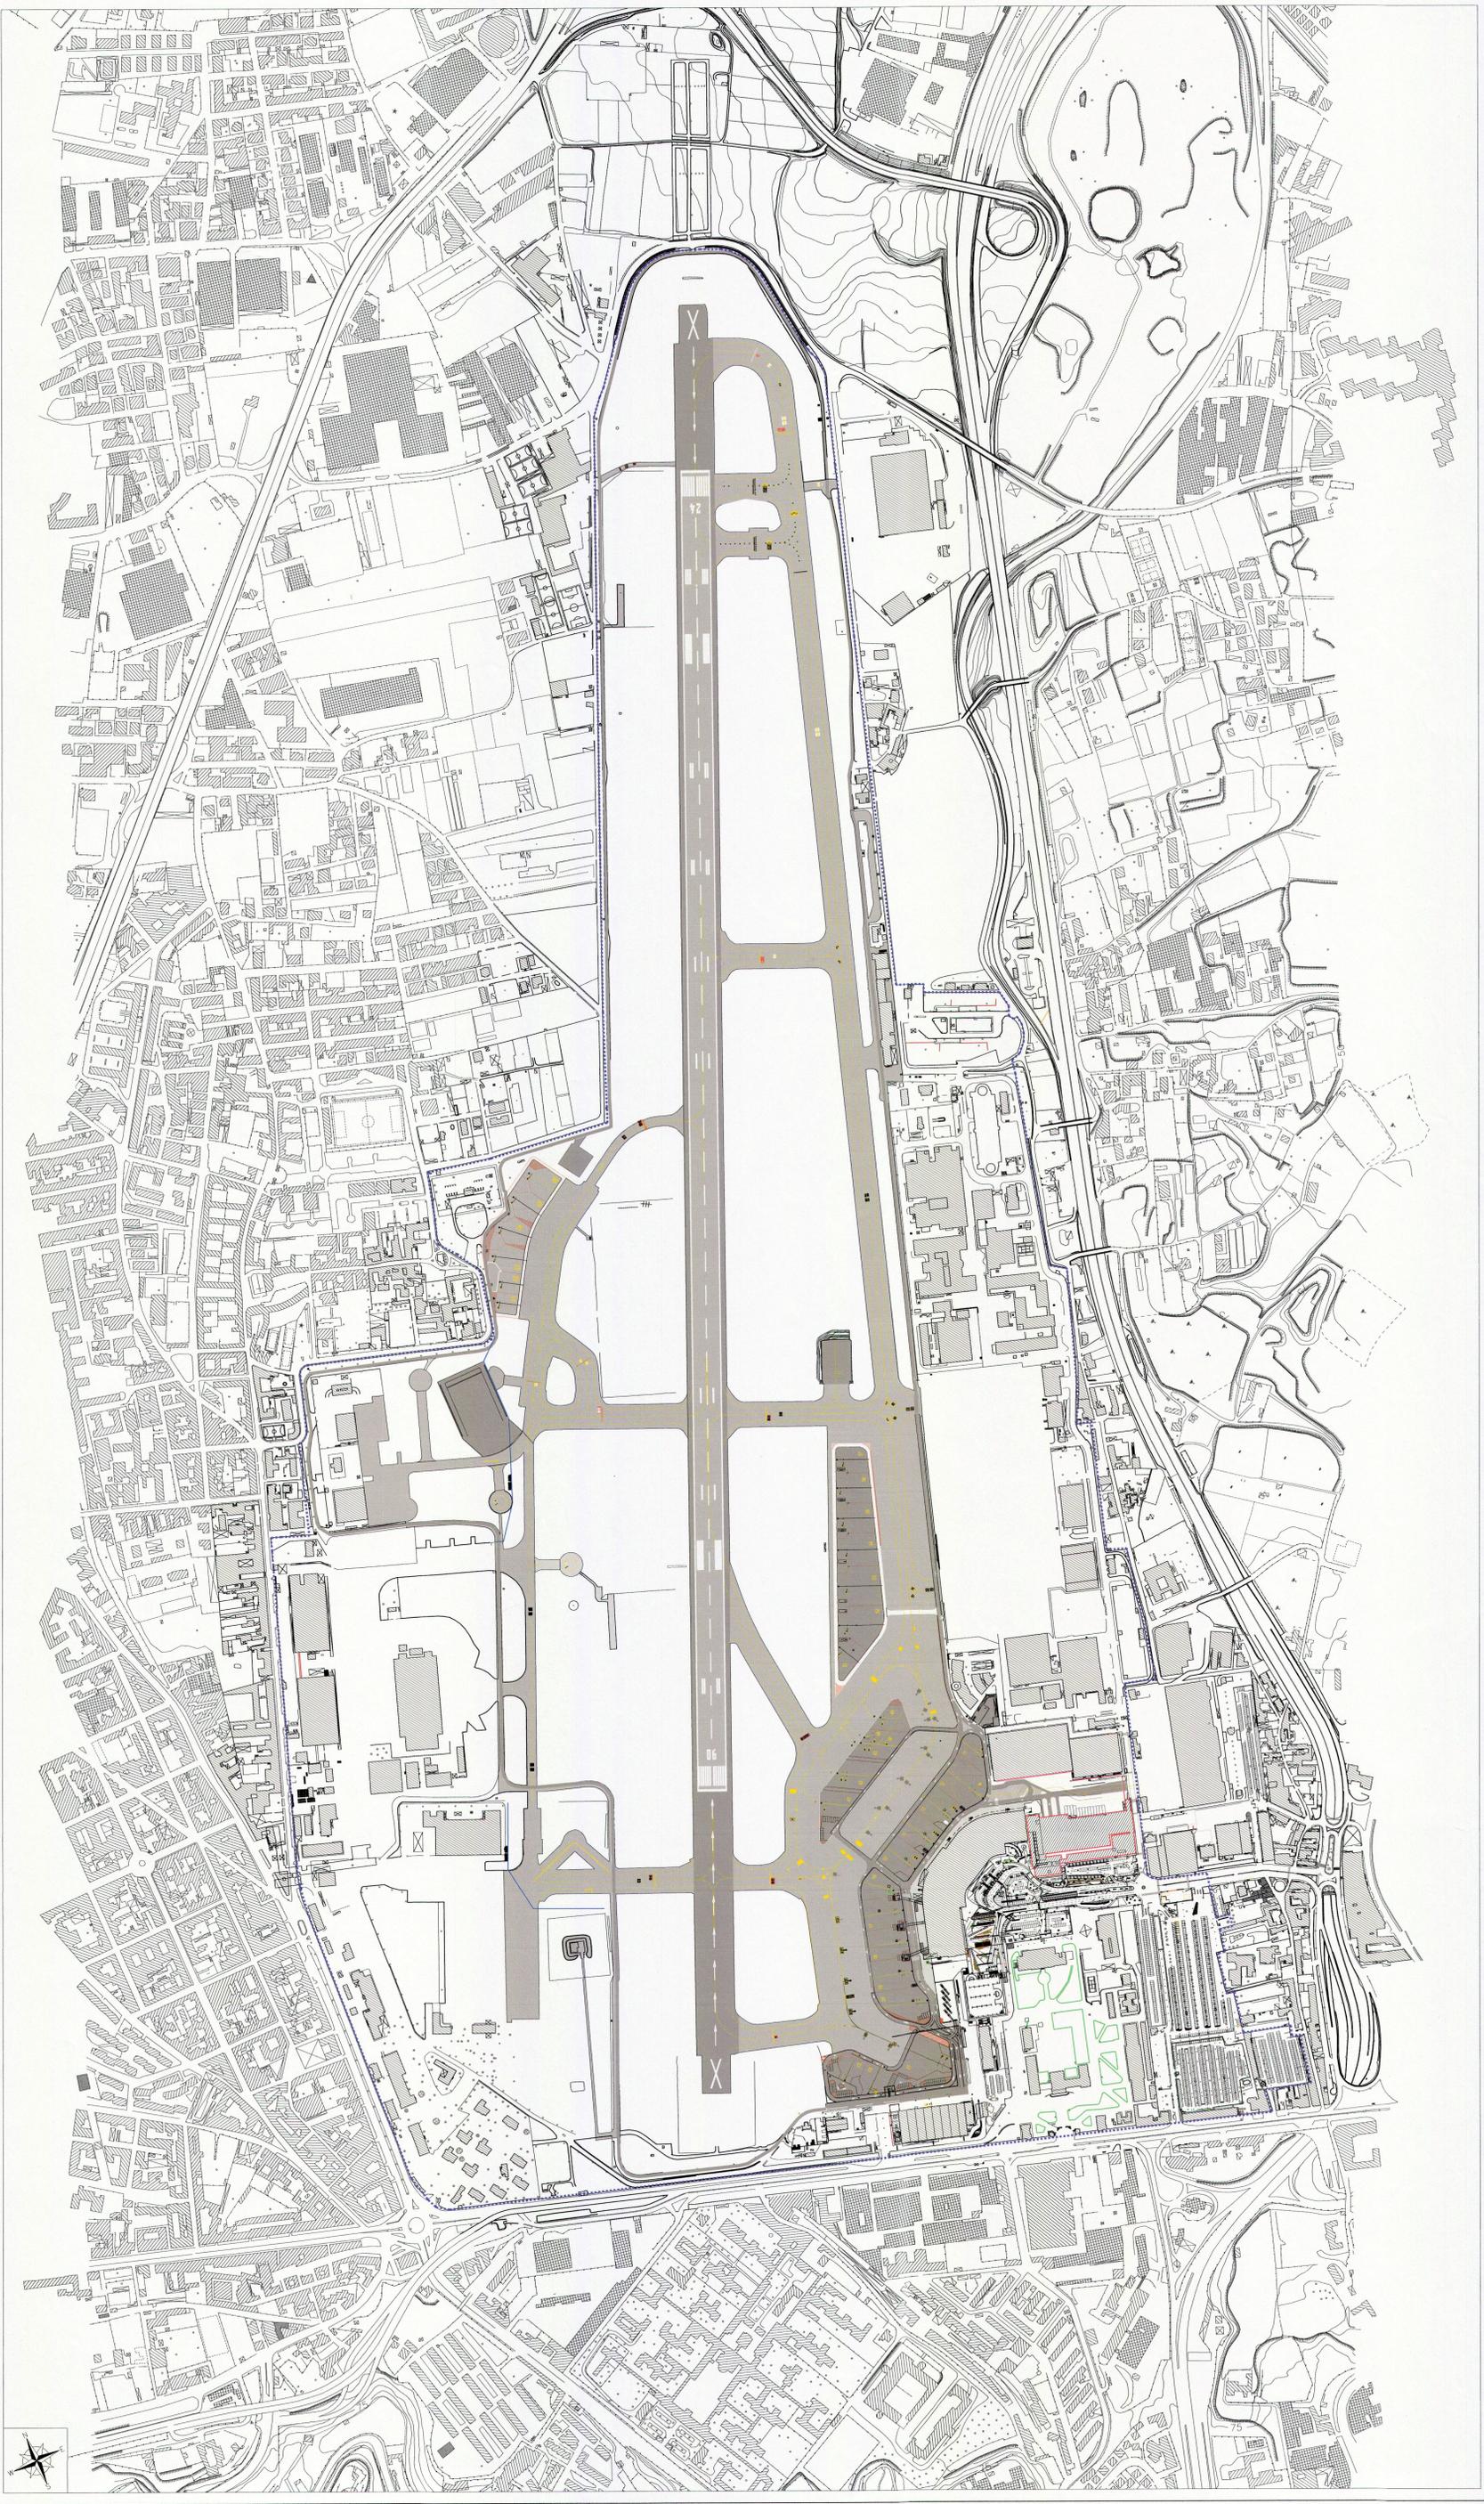

AEROPORTO INTERNAZIONALE di NAPOLI



PIANO DI SVILUPPO
AEROPORTUALE 2013 - 2023

PLANIMETRIA STATO ATTUALE
ANNO 2013

PROGETTO: SUPPORTO ALLA DIREZIONE INFRASTRUTTURE E OPERAZIONI VOLO
PROGETTISTA: TECNICO ENGINEERING S.p.A.
Via S. Maria Capua Vetere, 100 - 00187 Roma
Tel. +39 06 47811111 - Fax +39 06 47811112
www.tecnico-engineering.com

REVISIONE	DATA	DESCRIZIONE
1	10/2014	

PROGETTO: E1011-GEN013
DATA: Giugno 2014
SCALE: 1:4.000

PROGETTO: *[Signature]*
ACCREDITATO: *[Signature]*

ACCREDITAZIONE
AEROPORTO INTERNAZIONALE
di NAPOLI