


DESCRIZIONE DELLA PIANIFICAZIONE FUTURA
PREVISTA NEI PRG COMUNALI
P.U.C. - COMUNE DI CASORIA

Il Responsabile Programmazione 		SUPPORTO ALLA DIREZIONE INFRASTRUTTURE E OPERAZIONI Volo TECNICO INGEGNERIA CIVILE Società di Progetto: TEG Via S. Maria Maddalena, 10 - 80138 Napoli Tel. 081 4200000 - Fax 081 4200001	
RIFERIMENTO ELABORAZIONE E/O 01 - GENO 06	DATA Giugno 2014	REVISIONE DATA 10/2014	AUTORE
ACCREDITAMENTO 			

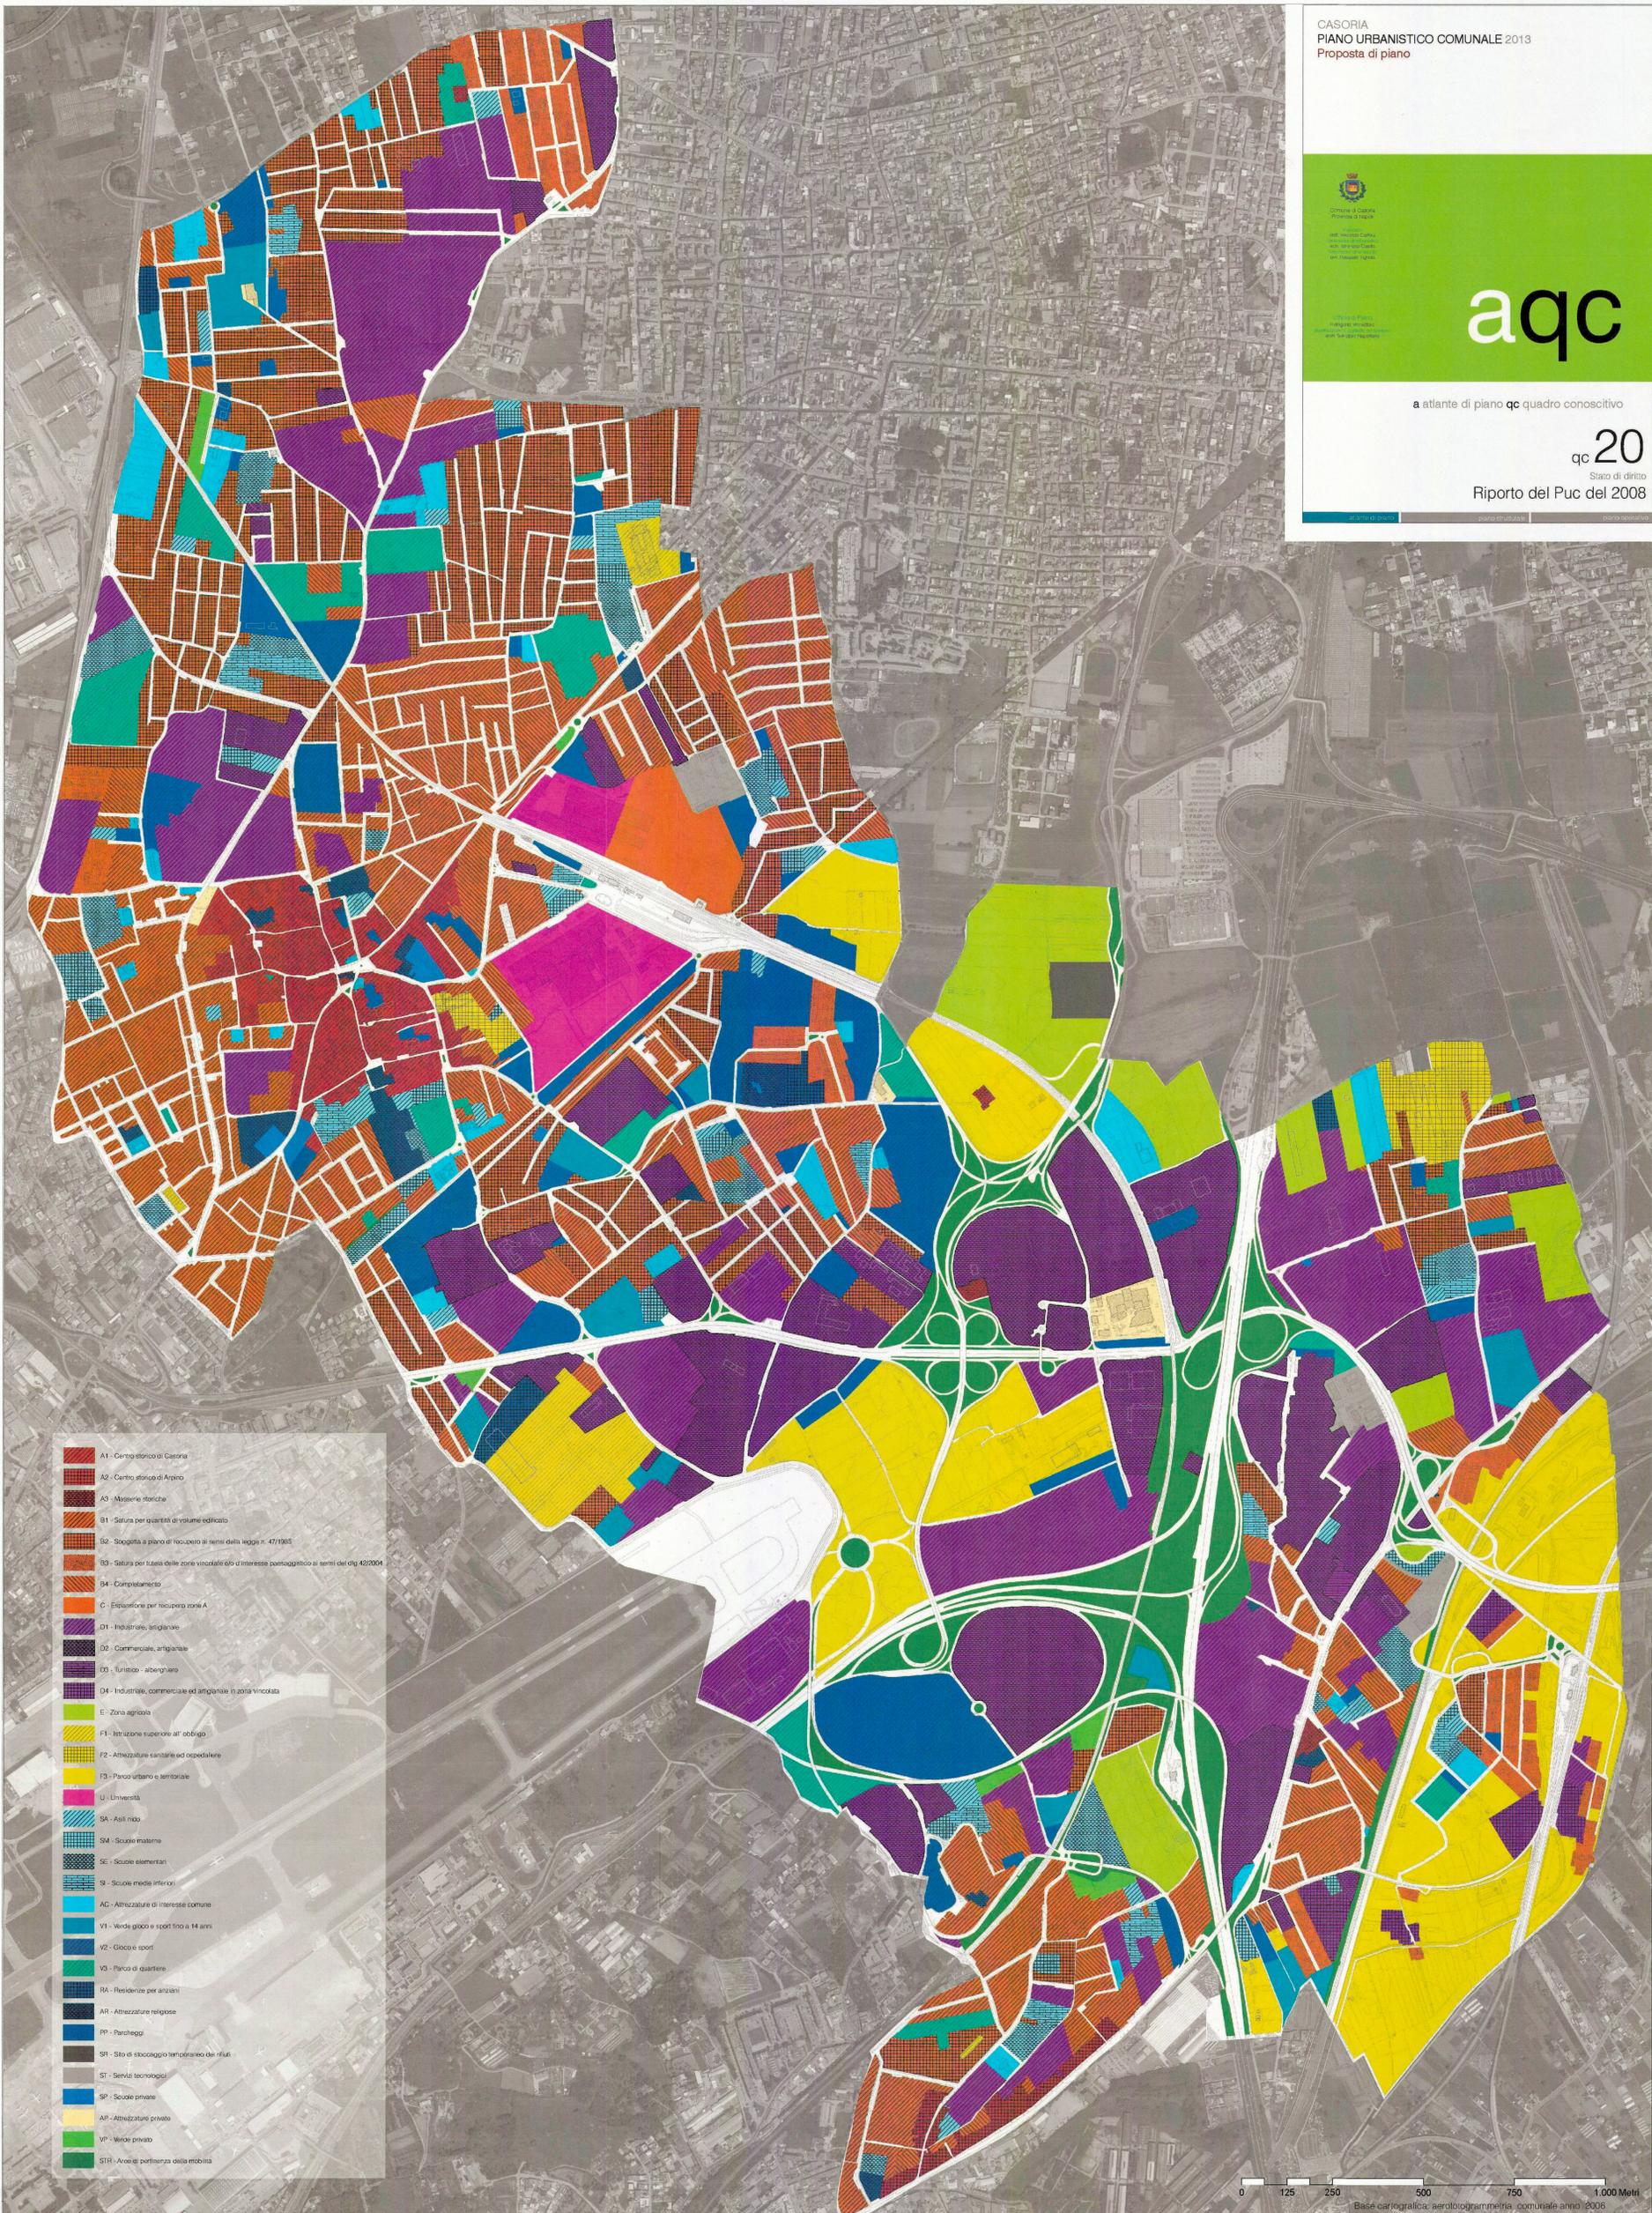

CASORIA
PIANO URBANISTICO COMUNALE 2013
Proposta di piano

aqc

a atlante di piano qc quadro conoscitivo

qc 20
Stato di diritto
Riporto del Puc del 2008

- A1 - Centro storico di Casoria
- A2 - Centro storico di Arzano
- A3 - Massele storiche
- B1 - Salina per quartieri di volume edificato
- B2 - Soggetta a piano di recupero ai sensi della legge n. 47/1985
- B3 - Salina per tutela delle zone vincolate o di interesse paesaggistico ai sensi del d.lgs 42/2004
- B4 - Complementario
- C - Espansione per recupero zona A
- D1 - Industriale artigianale
- D2 - Commerciale artigianale
- D3 - Turistico - alberghiero
- D4 - Industriale, commerciale ed artigianale in zona vincolata
- E - Zona agricola
- F1 - Istruzione superiore ad obbligo
- F2 - Attrezzature sanitarie ed ospedaliere
- F3 - Parco urbano o territoriale
- U - Università
- SA - Asili nido
- SM - Scuole materne
- SE - Scuole elementari
- SI - Scuole medie inferiori
- AC - Attrezzature di interesse comune
- V1 - Verde gioco e sport fino a 14 anni
- V2 - Gioco e sport
- V3 - Parco di quartiere
- RA - Residenze per anziani
- AR - Attrezzature religiose
- PP - Parcheggio
- SR - Sito di stoccaggio temporaneo dei rifiuti
- ST - Servizi tecnologici
- SP - Scuole private
- AP - Attrezzature private
- VP - Verde privato
- STB - Aree di pertinenza della mobilità