

COROGRAFIA Scala 1:700.000

TAVOLA DI INTERESSE

Rev.	DATA	DESCRIZIONE	ELABORATO	VERIFICATO	APPROVATO
0	06/03/2006	EMISSIONE	GIOACCHINI	CASATI	LANNI
 Snam Rete Gas			 Snamprogetti		
METANODOTTO: FOLIGNO - SESTINO DN 1200 (48") P 75 bar			COMMESSA 663000	UNITA' 000	
PERCORRENZA NEL TERRITORIO DELLA REGIONE TOSCANA HABITAT ATTRAVERSATI			DISEGNO LB-D-83288		
			REVISIONE 0		
			FG. 1	DI 5	
			SCALA 1:10.000		

LEGENDA MECCANICA

-  TRACCIATO DI PROGETTO
-  CONDOTTA ESISTENTE
-  CONDOTTA IN PROGETTO TRATTO: SULMONA - FOLIGNO
-  IMPIANTI IN PROGETTO
-  PUNTO DI INTERCETTAZIONE DI LINEA (PIL)
-  PUNTO DI INTERCETTAZIONE DI DERIVAZIONE IMPORTANTE (PIDI)
-  PUNTO DI INTERCETTAZIONE CON DISCAGGIO DI ALLACCIAMENTO (PIDA)
-  PUNTO DI INTERCETTAZIONE DI DERIVAZIONE SEMPLICE (PIDS)
-  GIUNTO ISOLANTE
-  CABINA DI RIDUZIONE
-  PUNTO DI LANCIO E RICEVIMENTO PIG
-  GALLERIA - MICRO/MINI TUNNEL - RAISE BORING
-  INFRASTRUTTURE IN PROGETTO

CARTA DEGLI HABITAT

-  HABITAT FORESTALE
-  HABITAT DEGLI ARBUSTETI
-  HABITAT DEI PRATI, PASCOLI SECONDARI E SEMINATIVI SEMPLICI
-  HABITAT FLUVIALE

PLANIMETRIA

LEGENDA OPERE ACCESSORIE

-  Pista provvisoria di passaggio
-  Adeguamento strade esistenti
-  Strada di accesso agli impianti
- INFRASTRUTTURE PROVVISORIE
 -  Piazzole stoccaggio tubazioni
 -  Depositi temporanei

COMUNI	DATI DI PROGETTO
PROVINCIE	
PROGRESSIVE CHILOMETRICHE	
LIMITI DI TRONCO	
PUNTI IMPIANTISTICI	
PISTE PROVVISORIE  ADEGUAMENTI  STRADE DI ACCESSO 	
DEPOSITI TEMPORANEI  PIAZZOLE STOCCAGGIO TUBAZIONI 	
ALLARGAMENTO FASCIA DI LAVORO 	
OPERE CIVILI  Trasversali  Longitudinali	


Proprietario

 Progettista


METANODOTTO: FOLIGNO - SESTINO

PERCORRENZA NEL TERRITORIO DELLA REGIONE TOSCANA
 HABITAT ATTRAVERSATI

DISEGNO LB-D-83288
 Foglio 2 di 5
 REVISIONE 0
 COMMESSA 663000
 SCALA 1:10.000

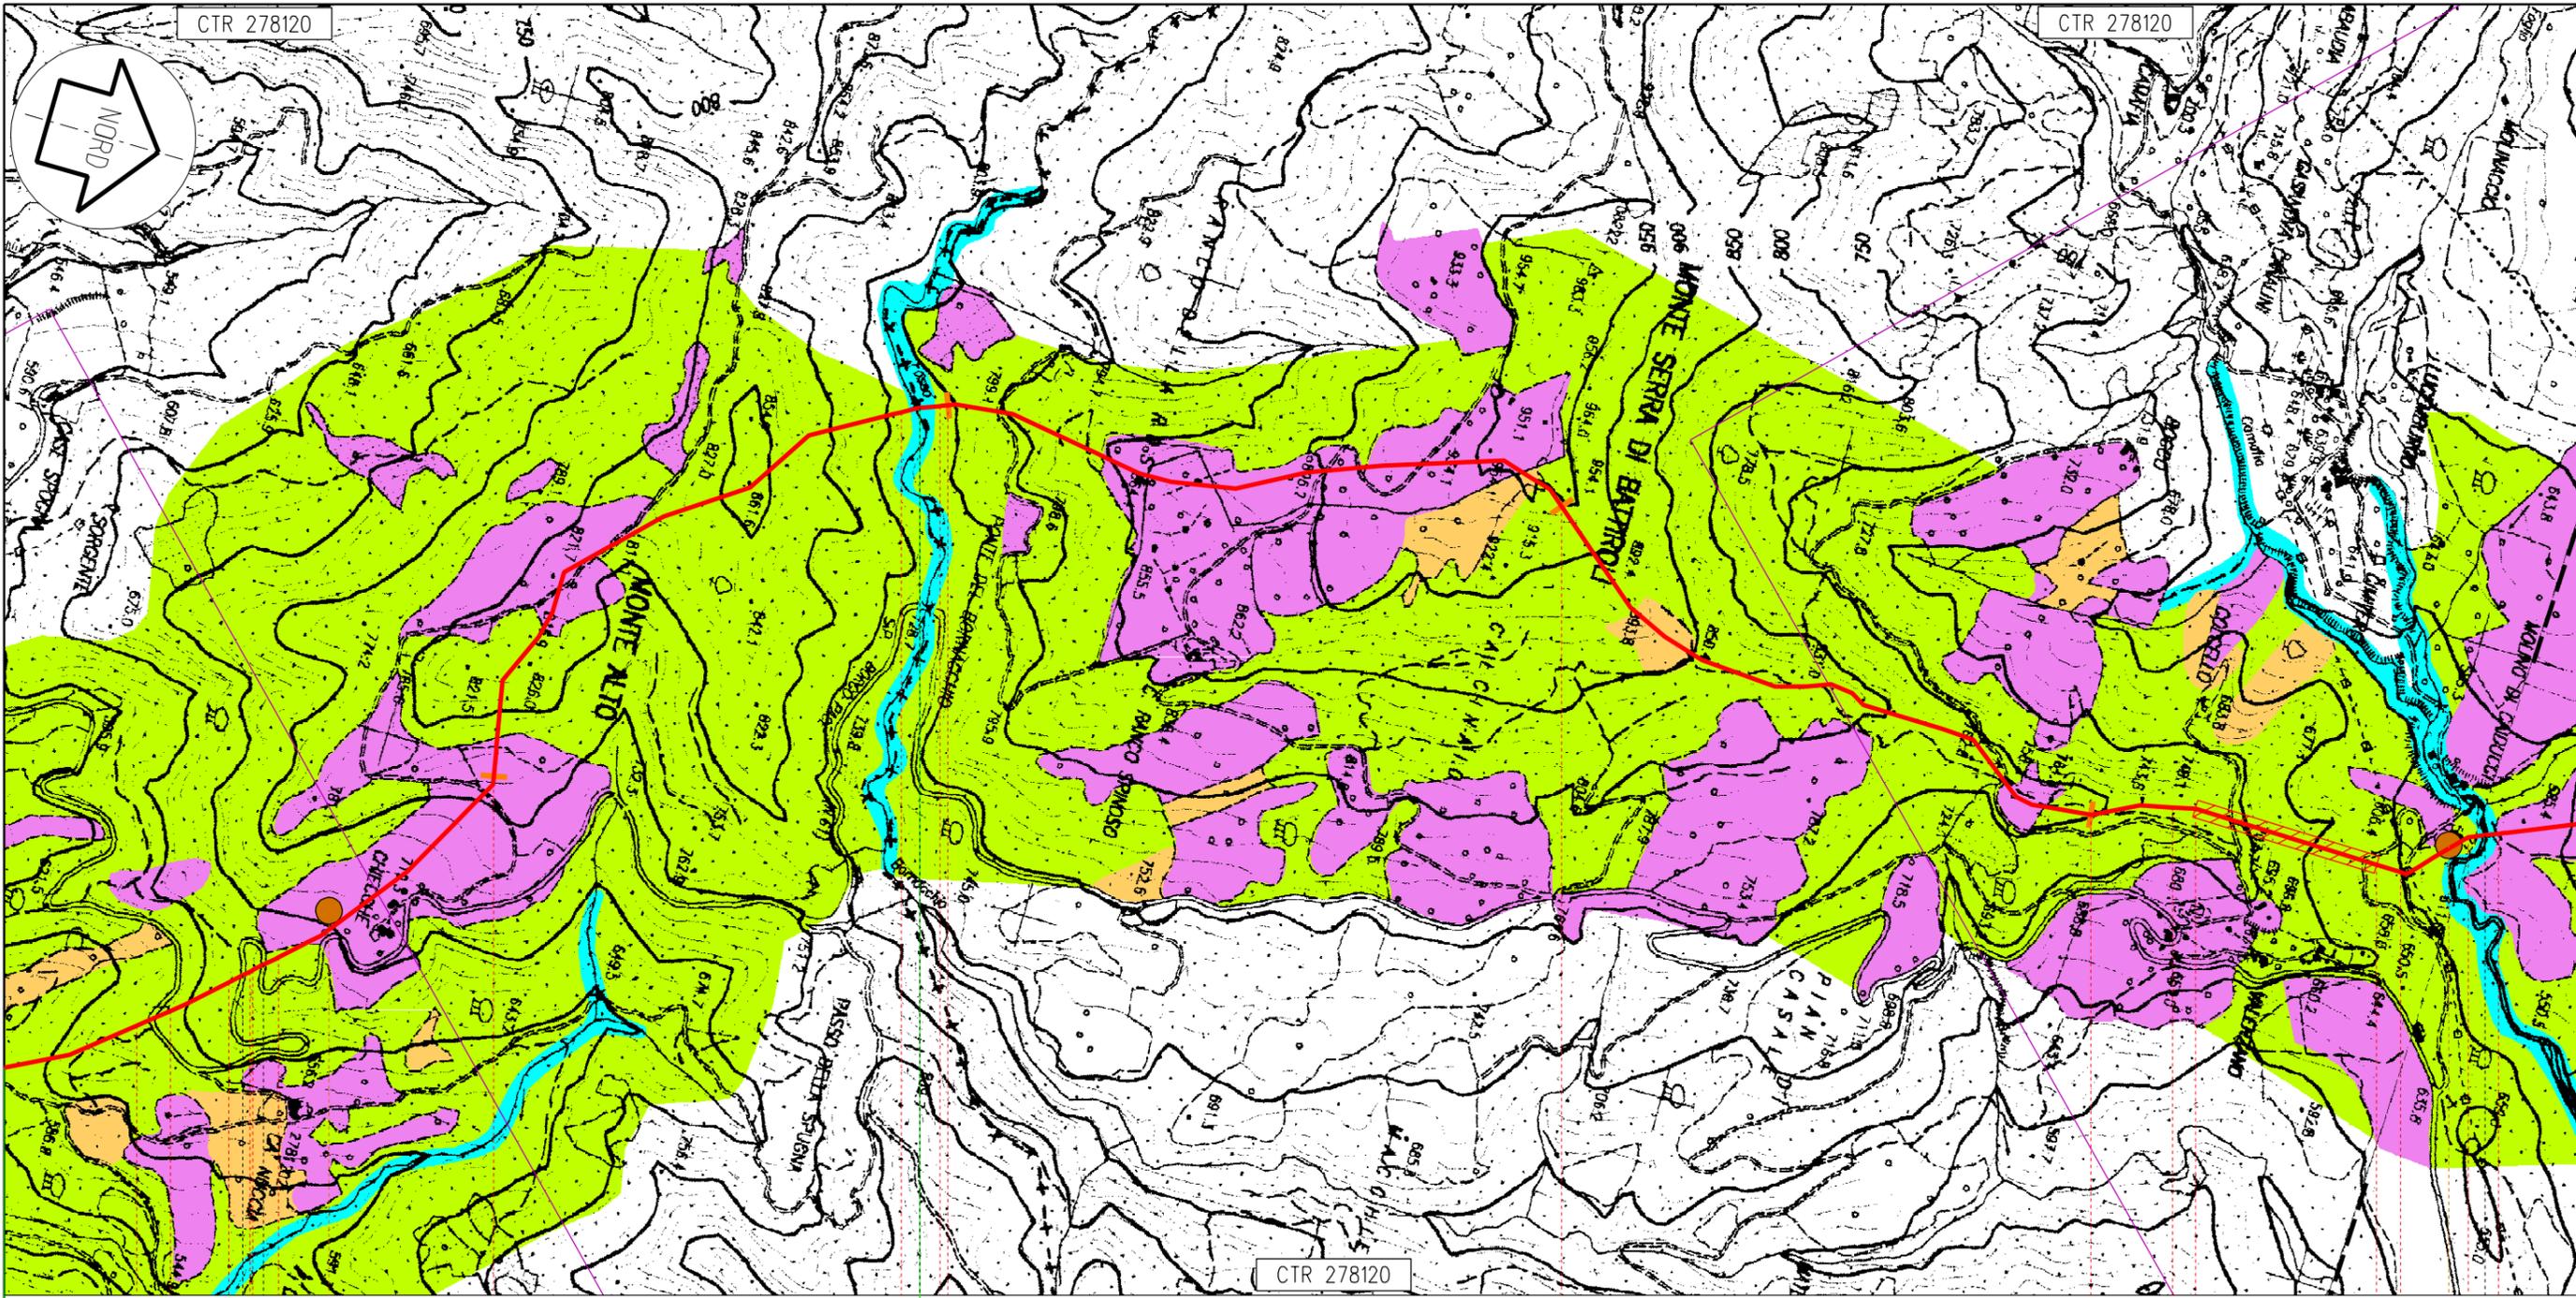

Borgo Pace

Sestino

PU

AR


103

104

105

106

113,815
Metanodotto: Foligno - Sestino

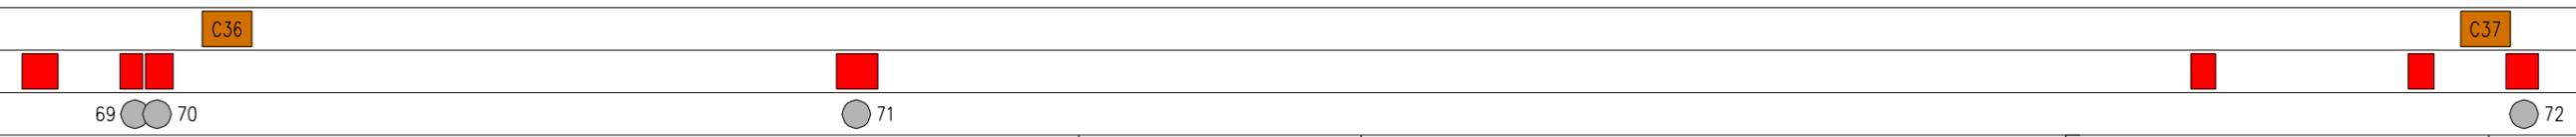


Proprietario
Snam
Rete Gas
Progettista
Snamprogetti

METANODOTTO: FOLIGNO - SESTINO
**PERCORRENZA NEL TERRITORIO DELLA REGIONE TOSCANA
HABITAT ATTRAVERSATI**

DISEGNO LB-D-83288
Foglio 3 di 5
REVISIONE 0
COMMESSA 663000
SCALA 1:10.000

Tavola
26

Il presente disegno e' di proprieta' aziendale - La societa' tutelera' i propri diritti a termine di legge.

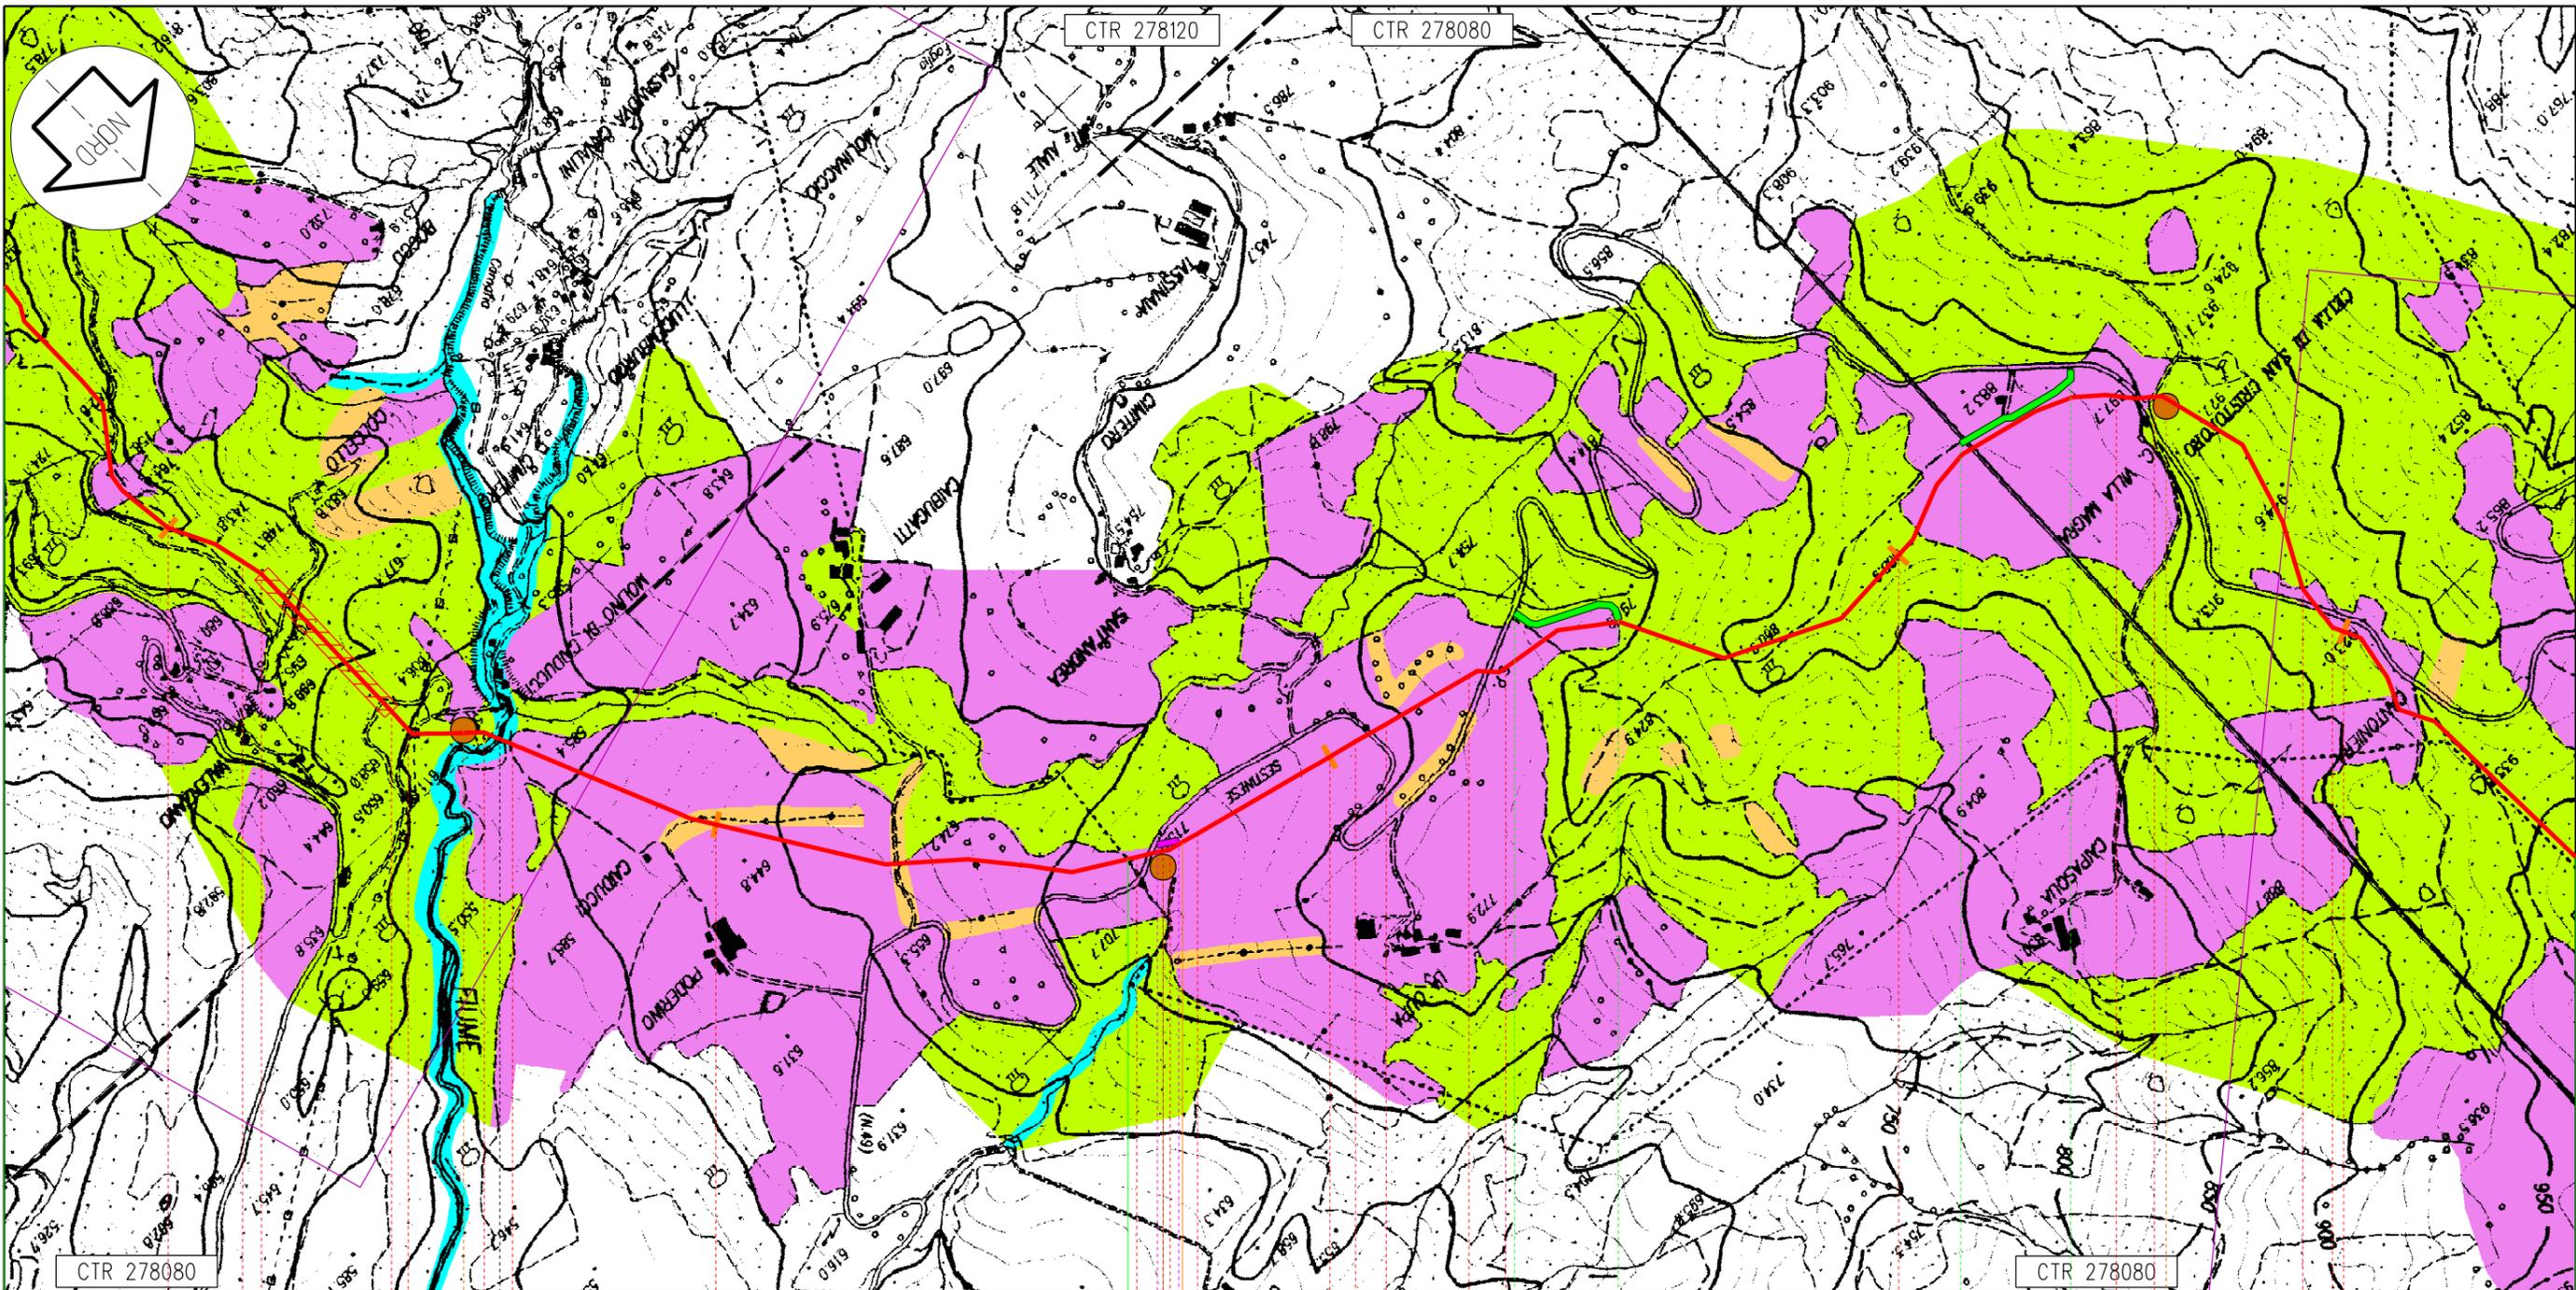

Sestino AR Badia Tedalda

106

107

AR

108

109

110

113,815
Metanodotto: Foligno - Sestino

n.13 km 107,735



Il presente disegno e' di proprieta' aziendale - La societa' tutelera' i propri diritti a termine di legge.


Proprietario
Snam
Rete Gas
Progettista
Snamprogetti

METANODOTTO: FOLIGNO - SESTINO

PERCORRENZA NEL TERRITORIO DELLA REGIONE TOSCANA
HABITAT ATTRAVERSATI

DISEGNO LB-D-83288
Foglio 4 di 5
REVISIONE 0
COMMESSA 663000
SCALA 1:10.000

Tavola
27

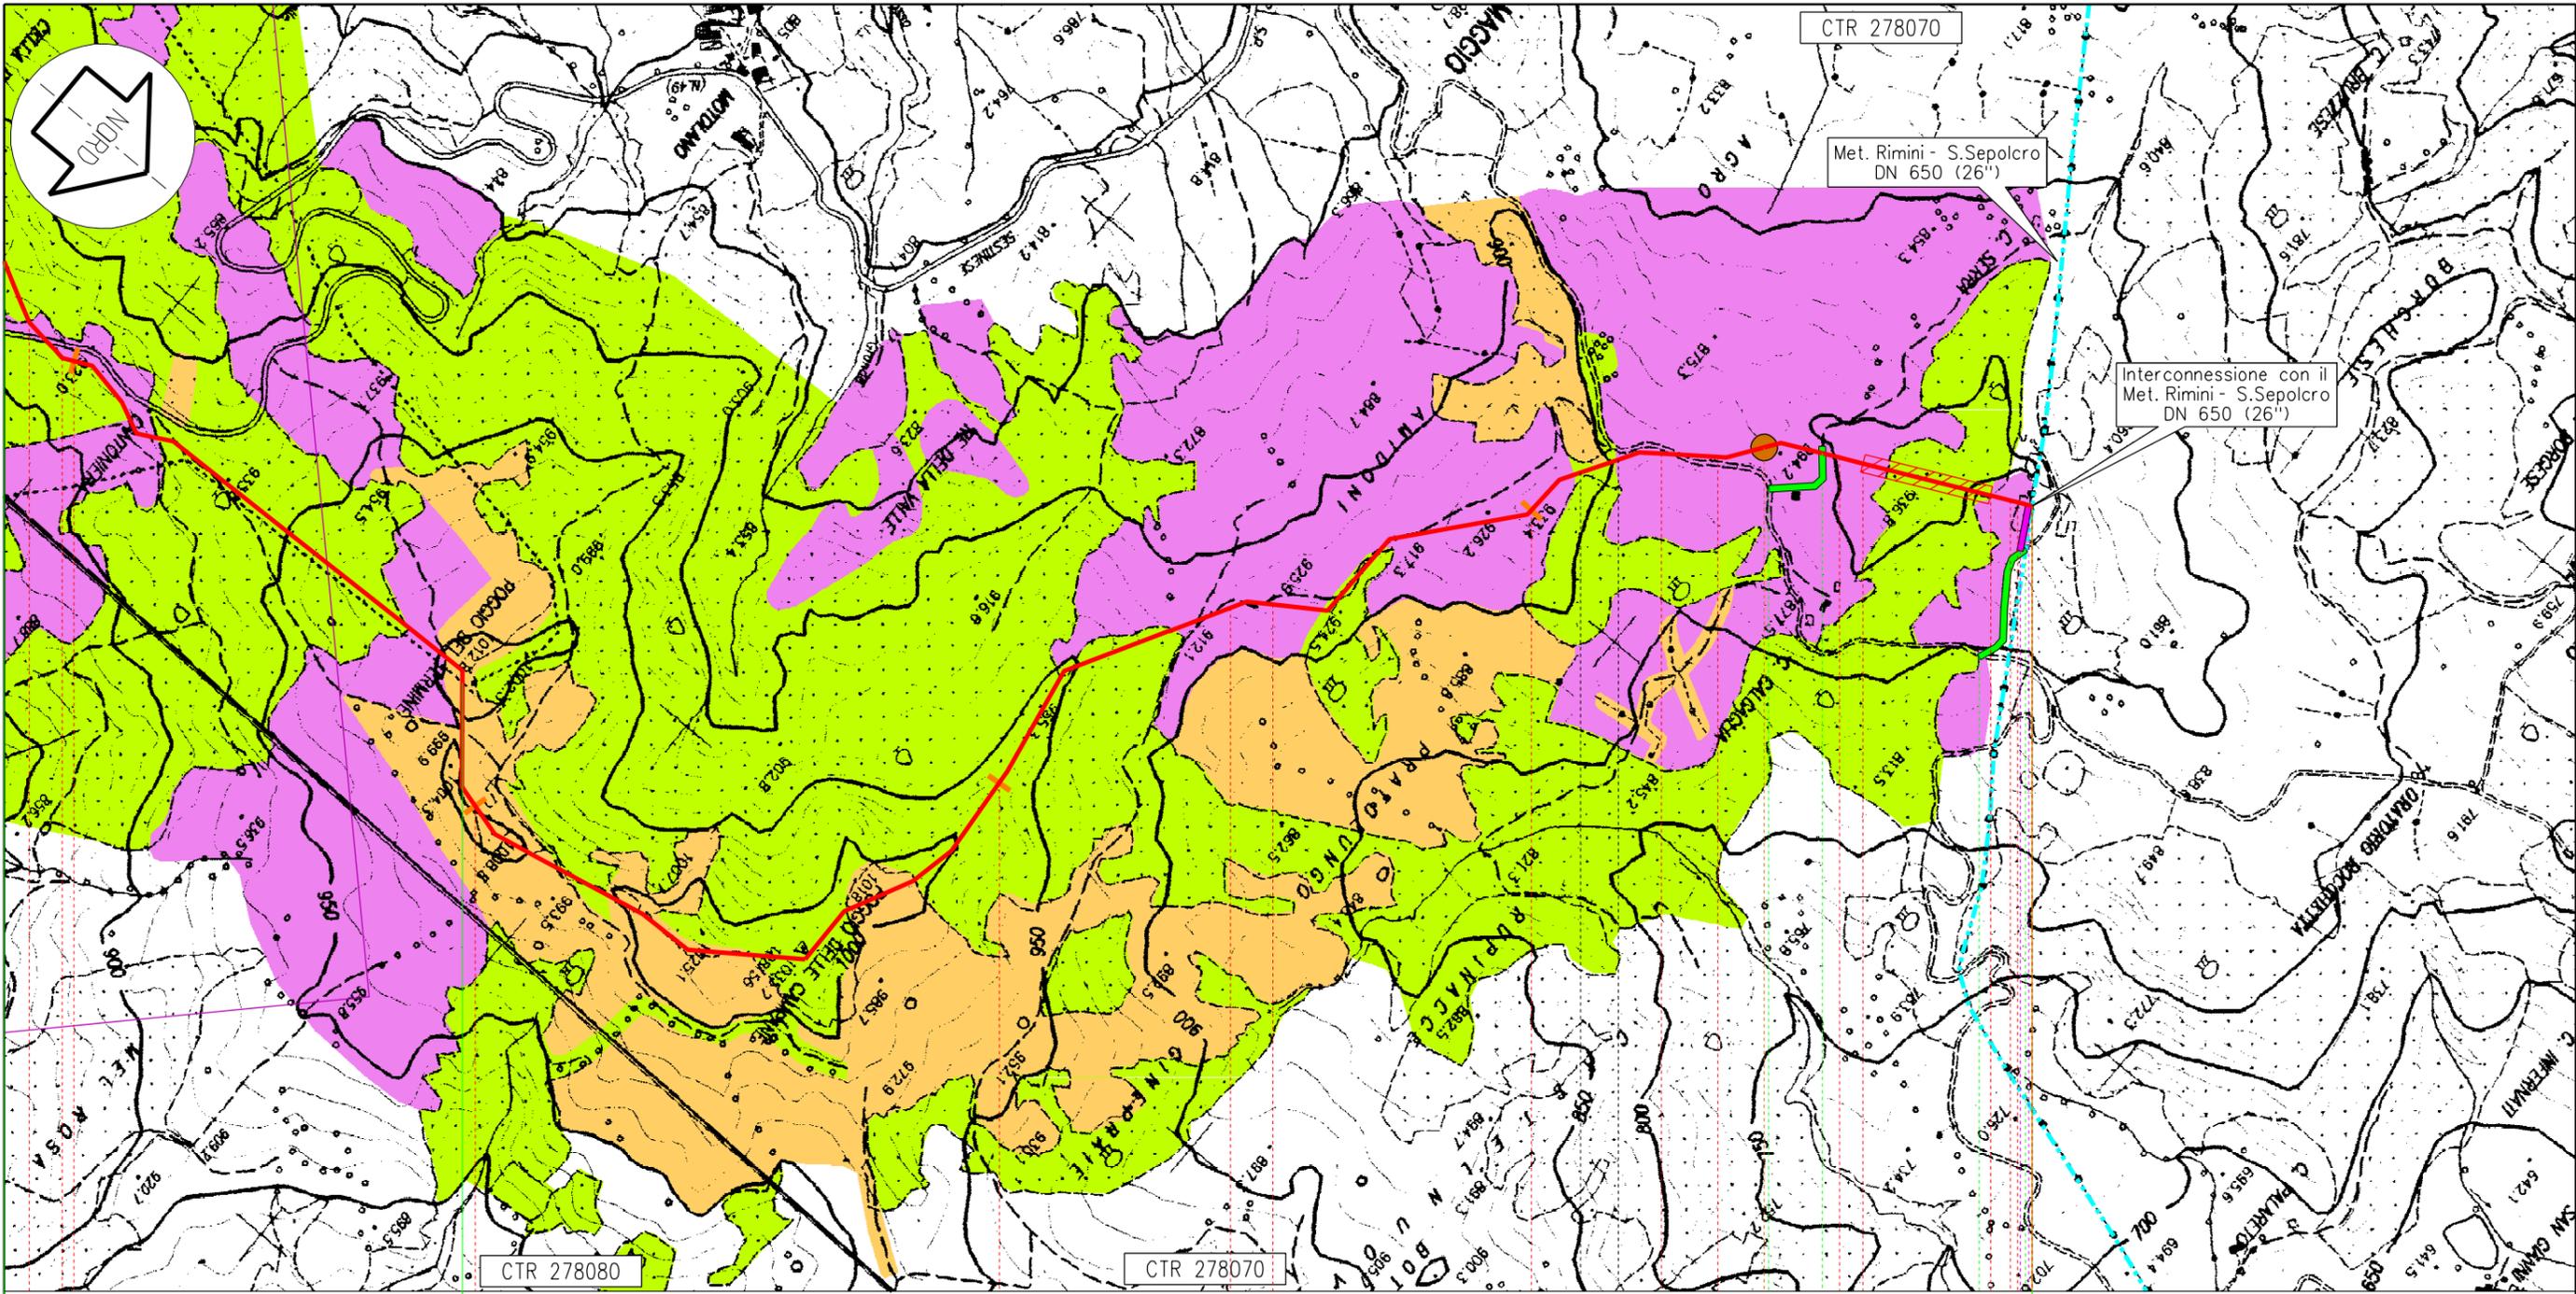

Badia Tedalda

Sestino

AR

110

111

112


113

113,815

Metanodotto: Foligno - Sestino

km 113,815

n.14 km 113,815

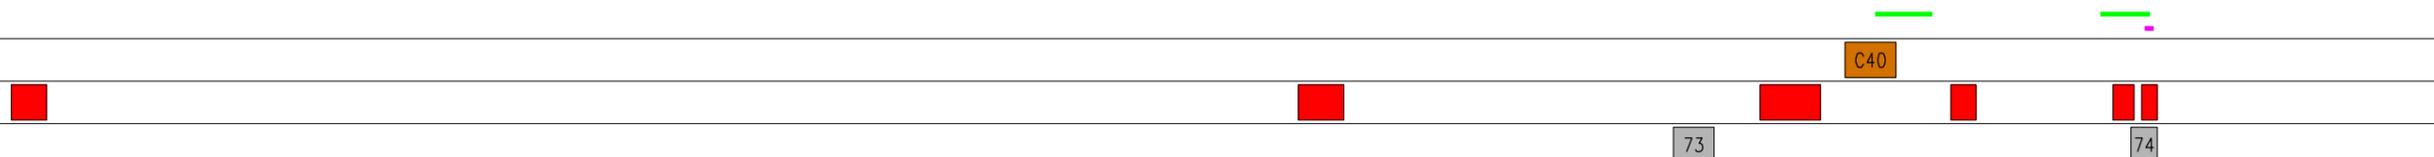

Proprietario
Snam
Rete Gas
Progettista
Snamprogetti

METANODOTTO: FOLIGNO - SESTINO

PERCORRENZA NEL TERRITORIO DELLA REGIONE TOSCANA
HABITAT ATTRAVERSATI

DISEGNO LB-D-83288
Foglio 5 di 5
REVISIONE 0
COMMESSA 663000
SCALA 1:10.000

Tavola
28

Il presente disegno e' di proprieta' aziendale - La societa' tutelera' i propri diritti a termine di legge.