



Estratto P.R.G.- scala 1:2000

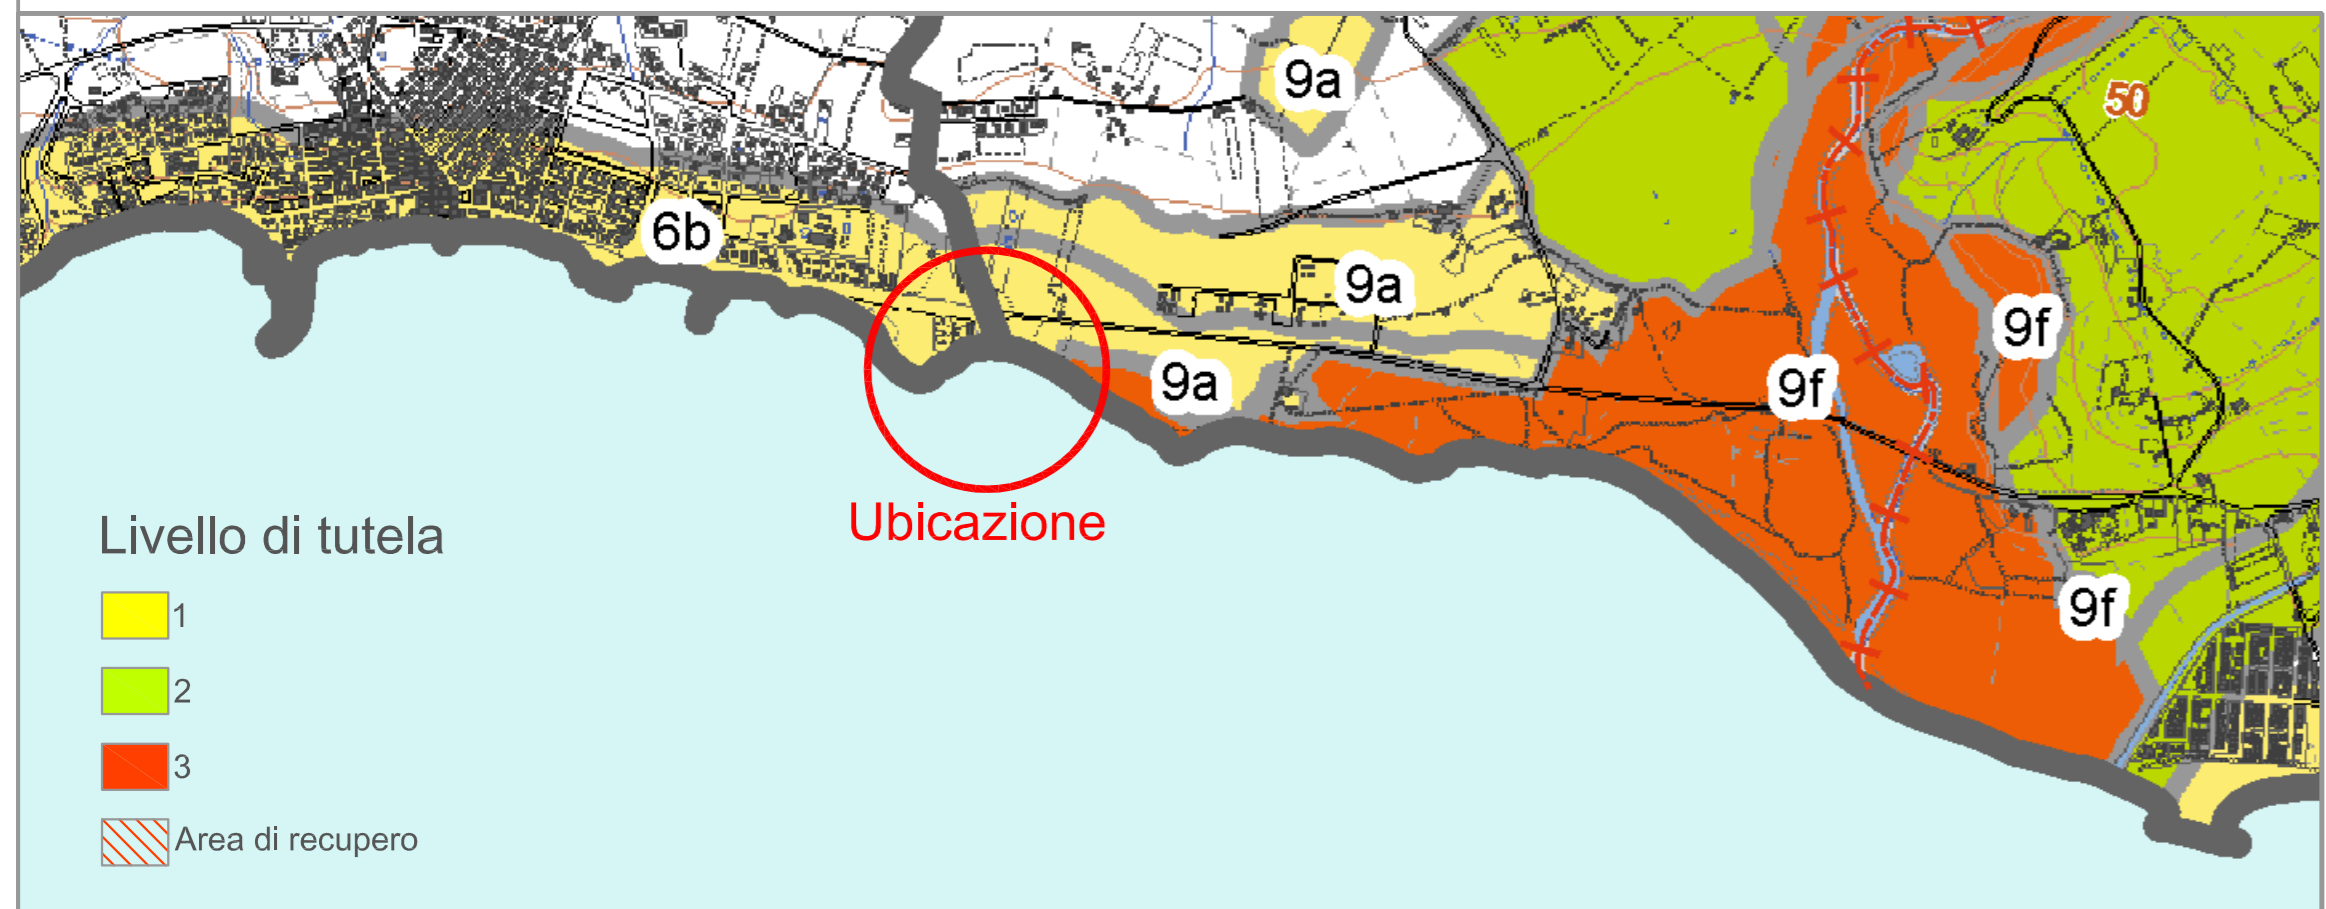

Estratto Piano Paesistico - scala 1:25000

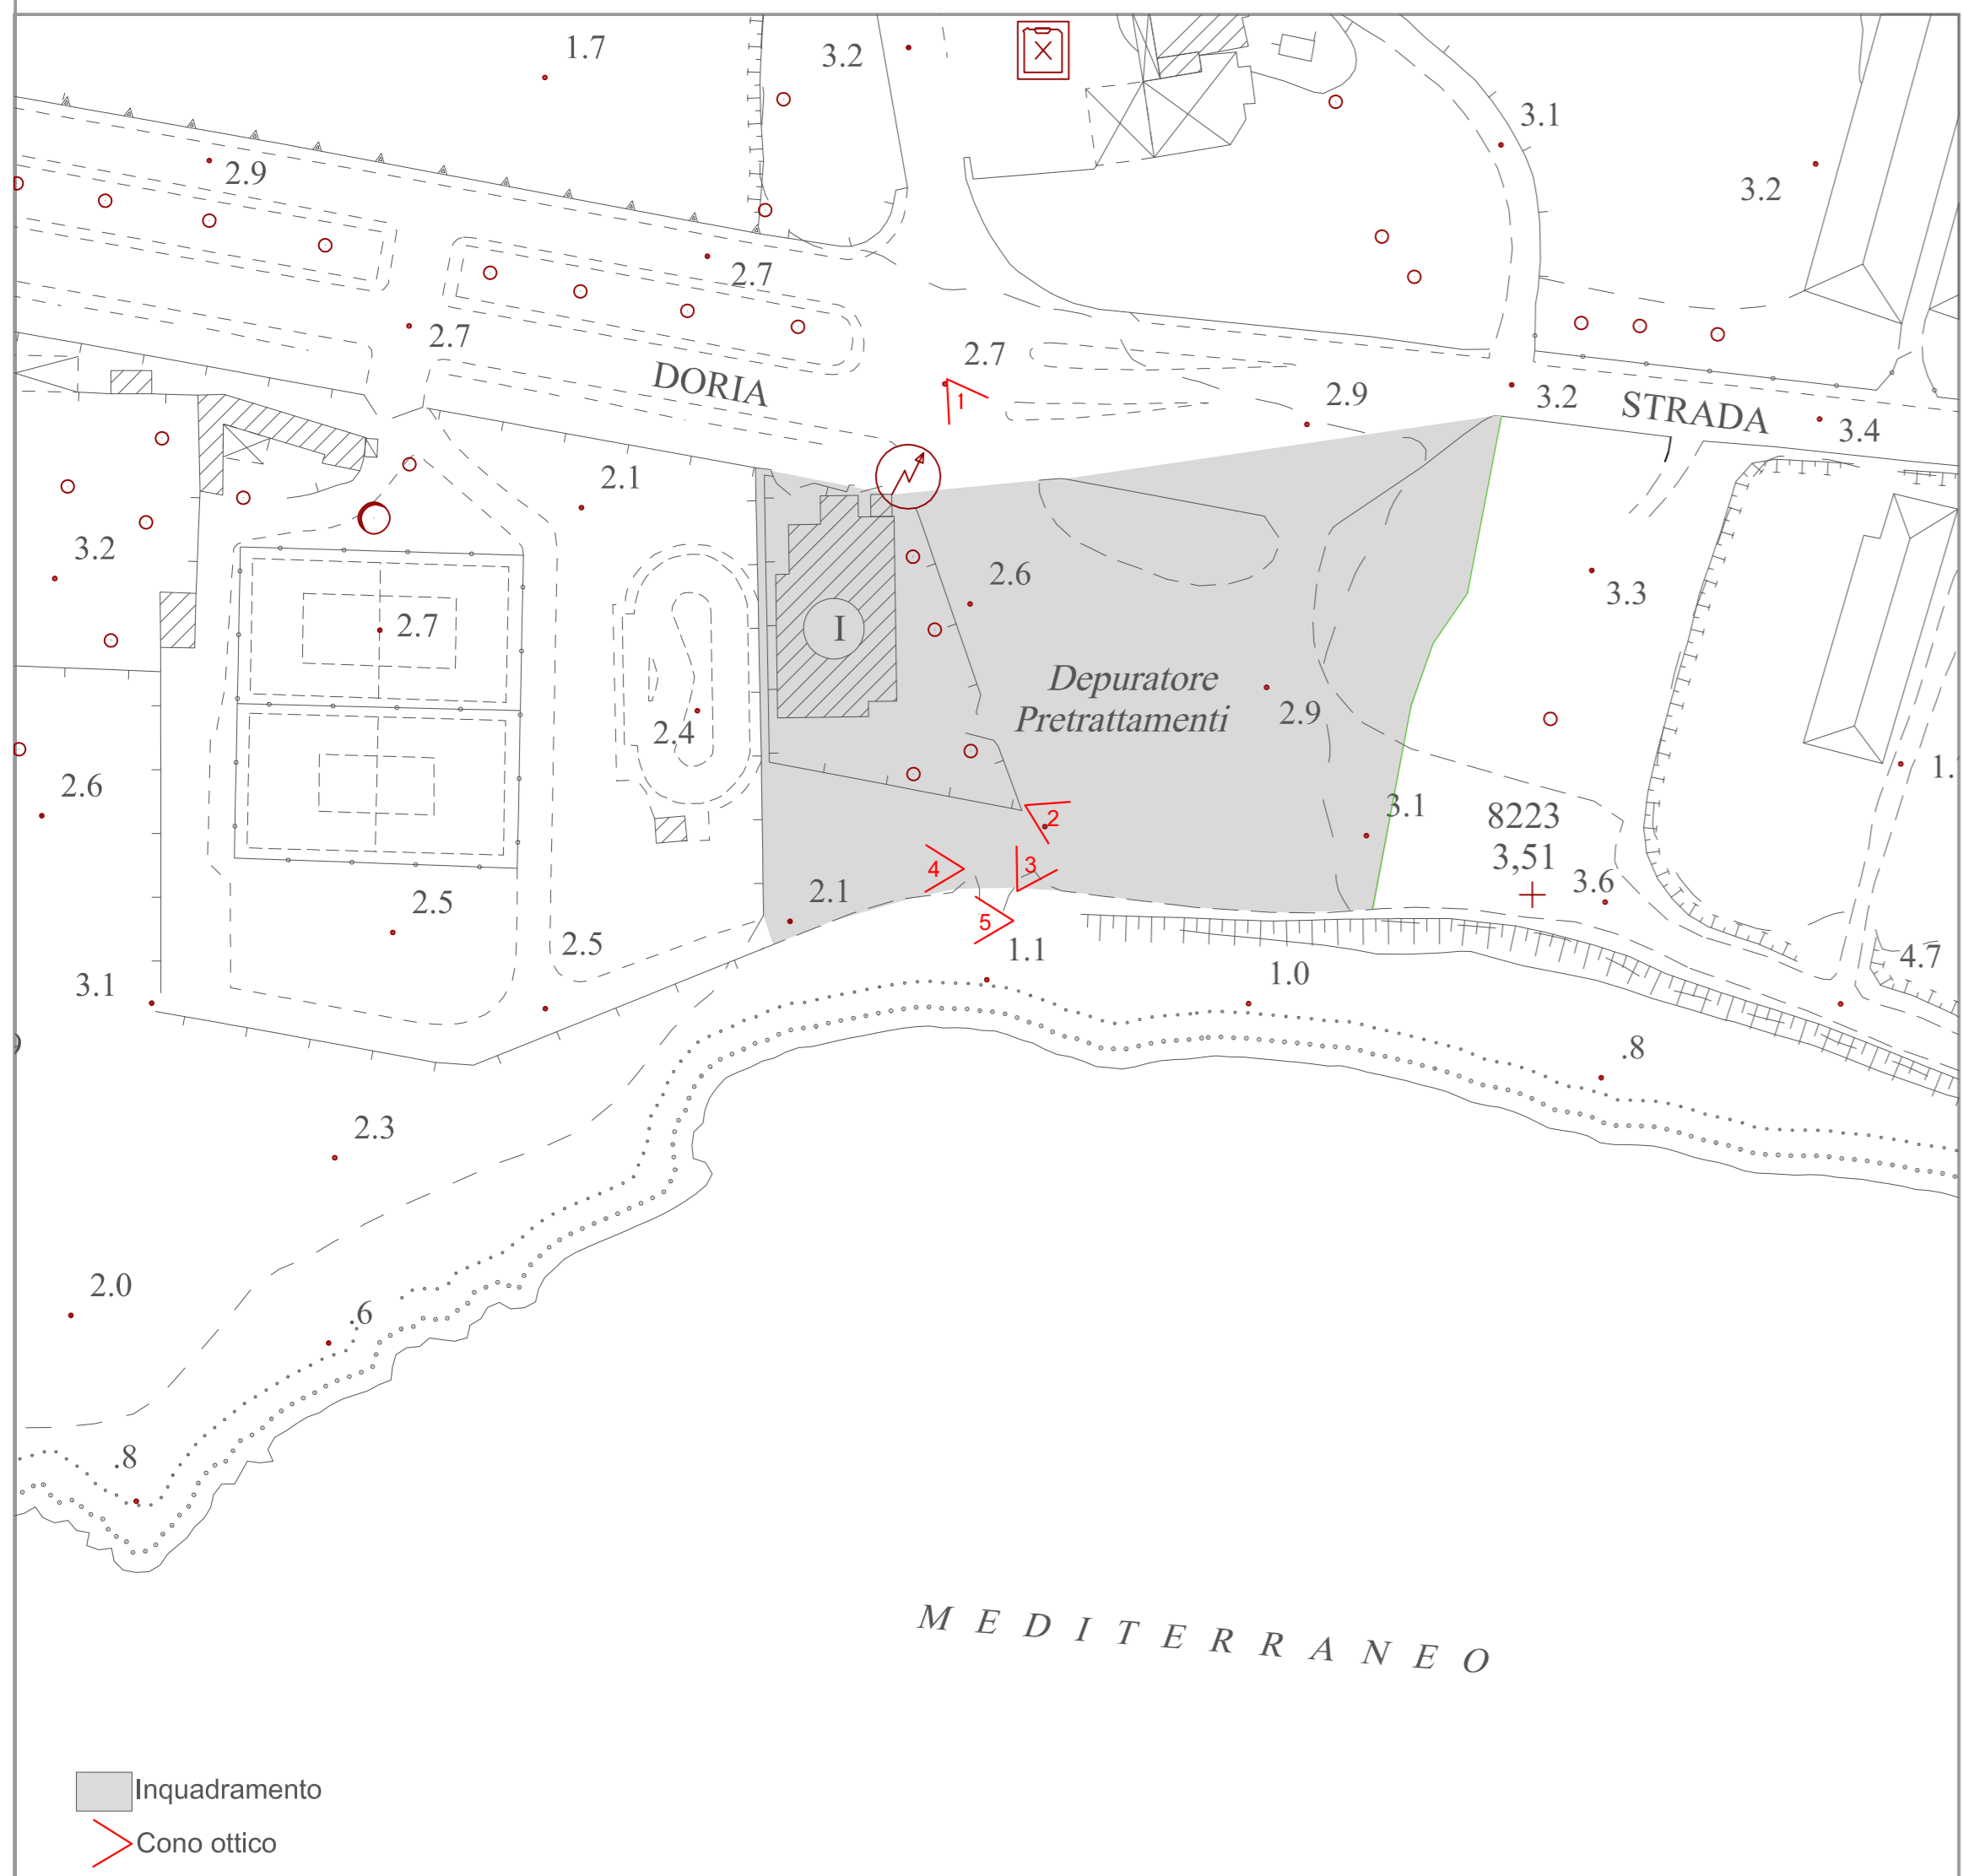

Aerofotogrammetria scala 1:1000



Ortofoto 1.50000



Ortofoto area approdo scala 1.2000



Ortofoto area Riserva

- Nodo approdo area ENEMALTA
- Nodo approdo area COMUNE
- Pulizia area Riserva Macchia foresta del Fiume Irminio
- Manutenzione edificio all'interno della Riserva

OBIETTIVI	INTERVENTI DI PROGETTO
Riqualificazione paesaggistica del piazzale	Settore area comunale
	Organizzazione degli spazi per la fruizione pubblica
	Pavimentazione delle aree con materiali eco-compatibili
	Sistemazione di aree giochi per bimbi
	Sistemazione di aree verdi
valorizzazione degli elementi di fruizione della Riserva Macchia Foresta del fiume Irminio	Settore area ENEMALTA
	Riorganizzazione degli spazi e dei percorsi di fruizione pubblica
	Riorganizzazione di una area destinata alla viabilità comunale a parcheggio
	Sistemazione di aree verdi
	Pavimentazione delle aree con materiali eco-compatibili
Settore area RISERVA	Ricostituzione del fronte mare mediante intervento di impianto di arbusti
	Pulizia e recupero di aree degradate
	Manutenzione edificio di proprietà della Provincia di Ragusa all'interno della Riserva



**PROGETTO:** Collegamento 220kV Italia - Malta  
**PROJECT:** 220kV Malta - Italy link

**TITOLO:** DOCUMENTAZIONE DI OTTEMPERANZA  
**TITLE:** ALLA PRESCRIZIONE N°29  
 del DVADEC - 2012 - 0000739 del 20/12/2012  
 Intervento di riqualificazione naturalistico e paesaggistico  
 dell'area di approdo del cavidotto Italia - Malta

**PROVINCIA DI RAGUSA**  
**COMUNE DI RAGUSA**

**TITOLO:** STATO DI FATTO

**PROGETTISTA:** DOTT. ING. Umberto Lisa  
**Collaboratore:** DOTT. ARCH. Valerio Dimartino

PROGETTISTA

DOTT. ING. Umberto Lisa

Collaboratore

DOTT. ARCH. Valerio Dimartino

VISTO

NOME DEL FILE FILE NAME	SCALA CAD CAD SCALE	FORMATO FORMAT	SCALA SCALE	FOGLIO SHEET
Stato di fatto	1:1	A1	Varie	1

Questo documento contiene informazioni di proprietà Enemalta Corporation e deve essere utilizzato esclusivamente dal destinatario in relazione alle finalità per le quali è stato ricevuto. E' vietata qualsiasi forma di riproduzione o di divulgazione senza l'esplicito consenso di Enemalta Corporation.  
 This document contains information proprietary to Enemalta Corporation and it will have to be used exclusively for the purposes for which it has been delivered. Whichever kind of spreading or reproduction without the written permission of Enemalta Corporation is prohibited.