





RENDER SU MANTELLATA

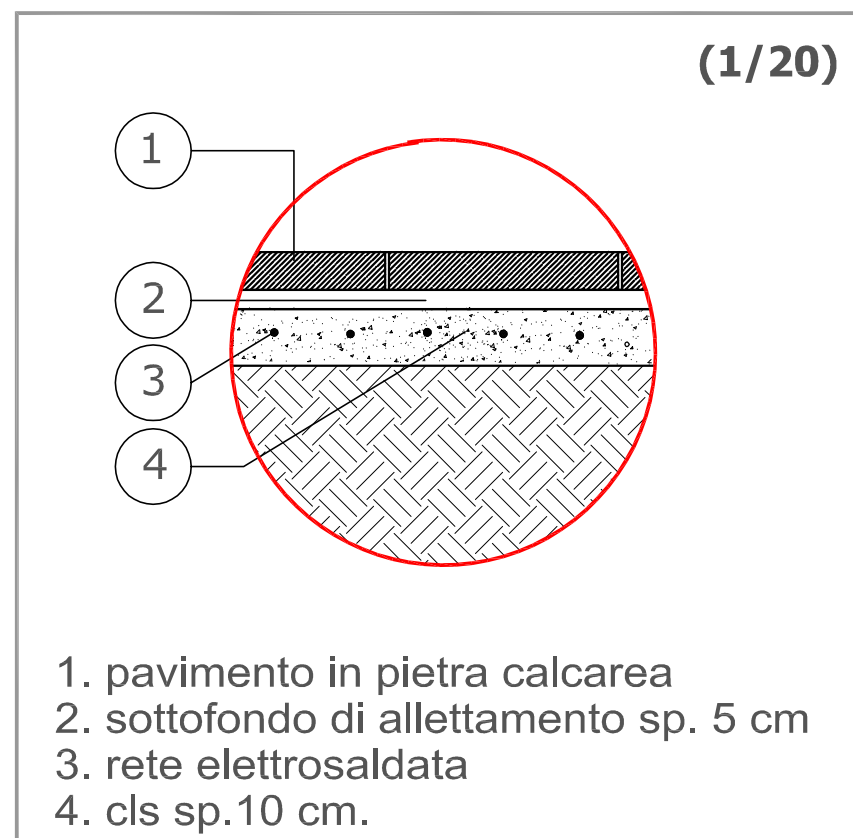


PARTICOLARE 3




PARTICOLARE 4

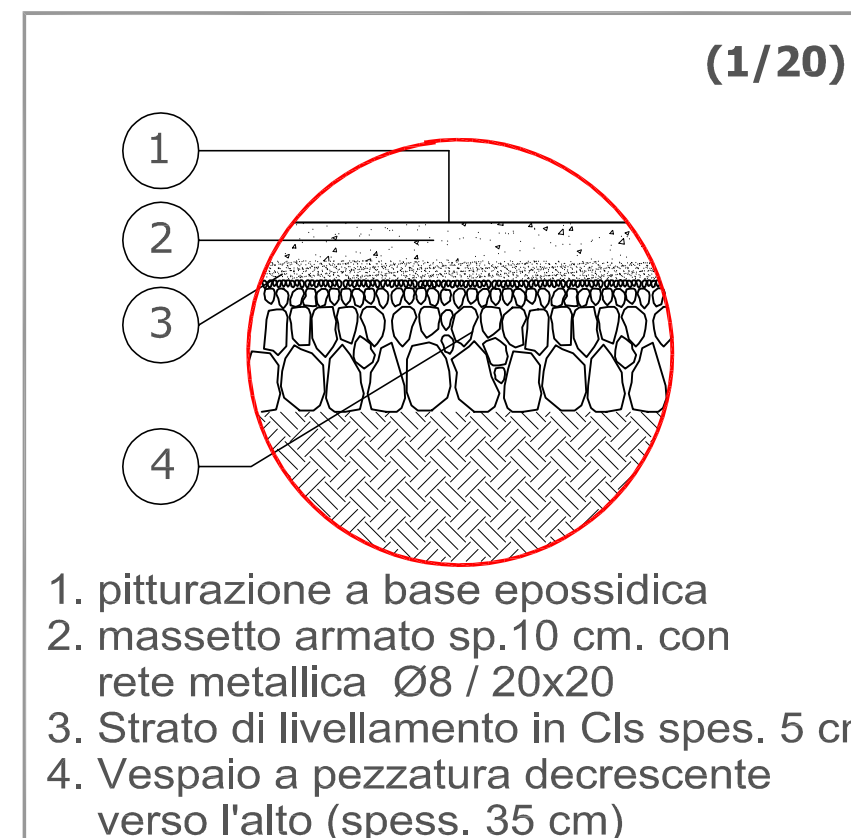


PARTICOLARE 1

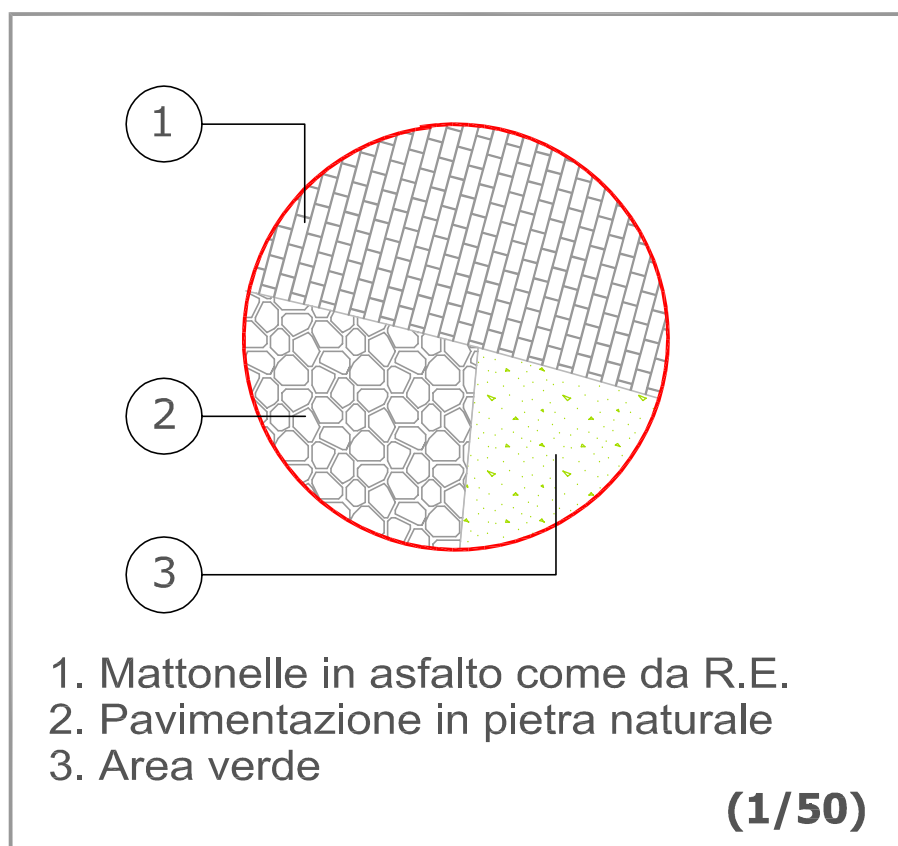


PARTICOLARE 2

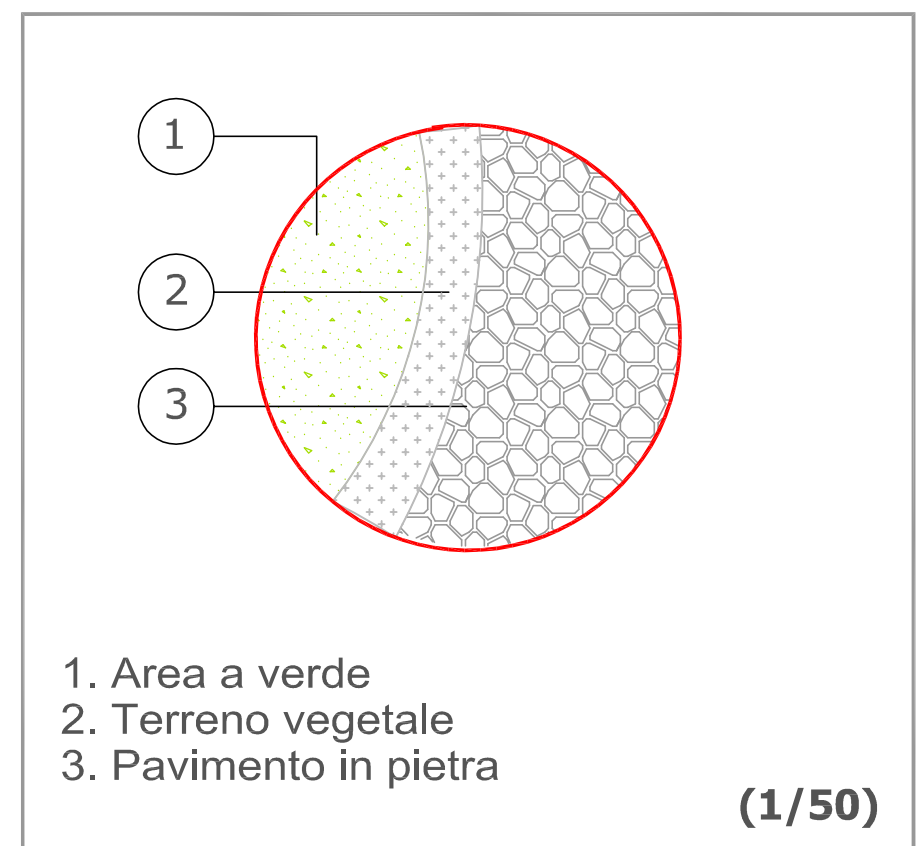

PARTICOLARE 5 - sezione tipo su misto granulare stabilizzato

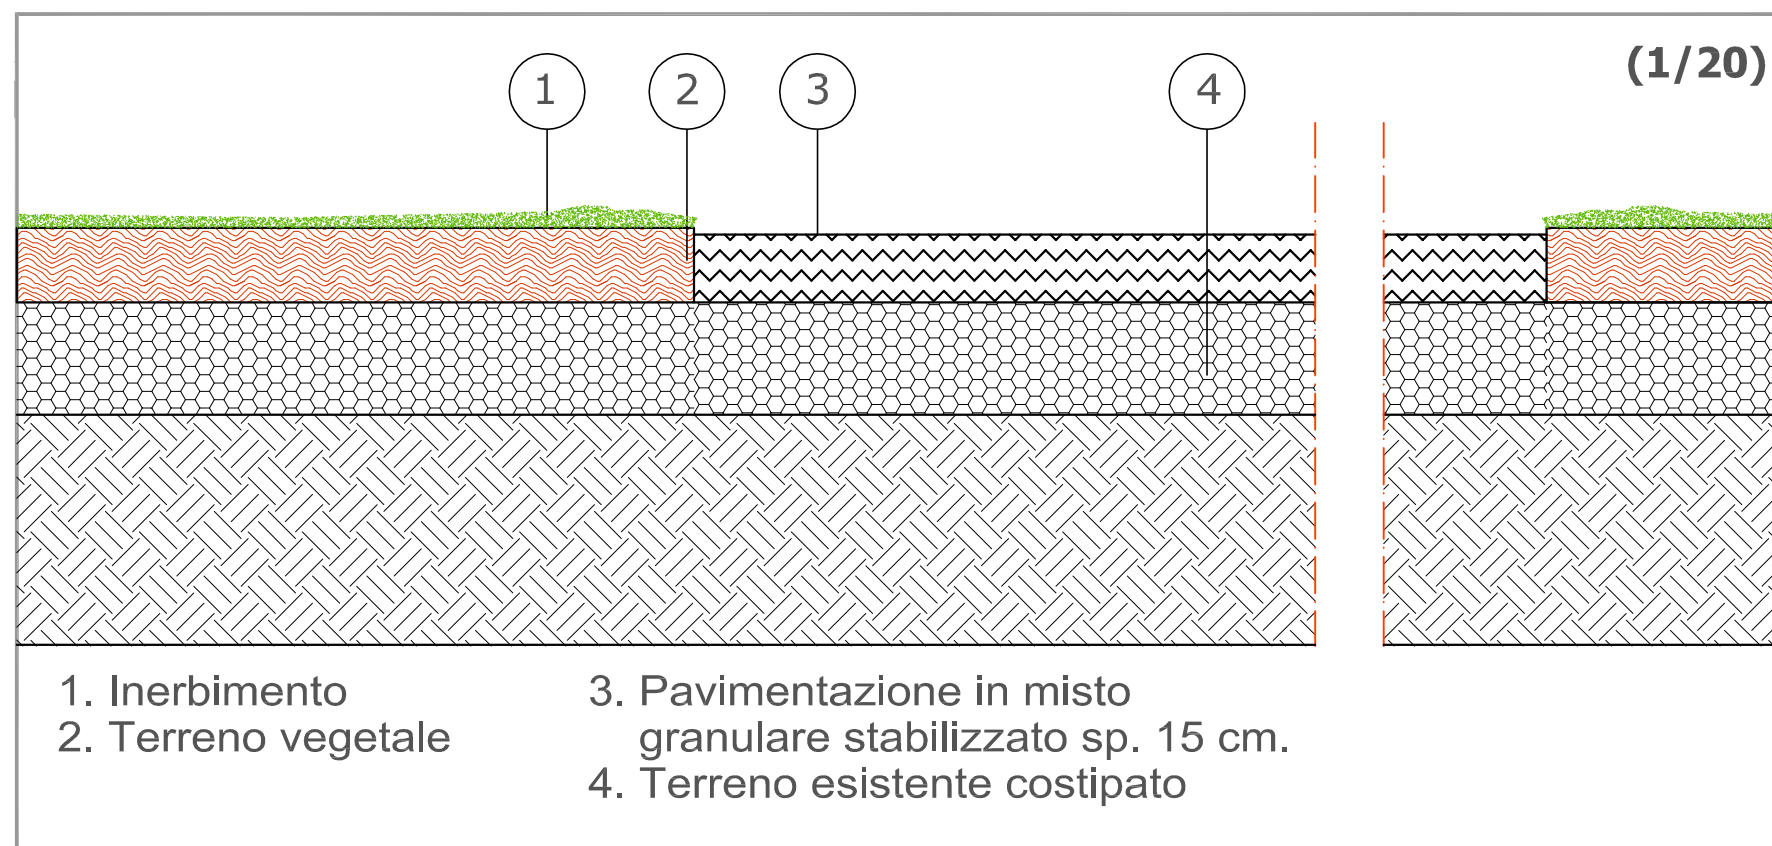

RENDER SU PIAZZA

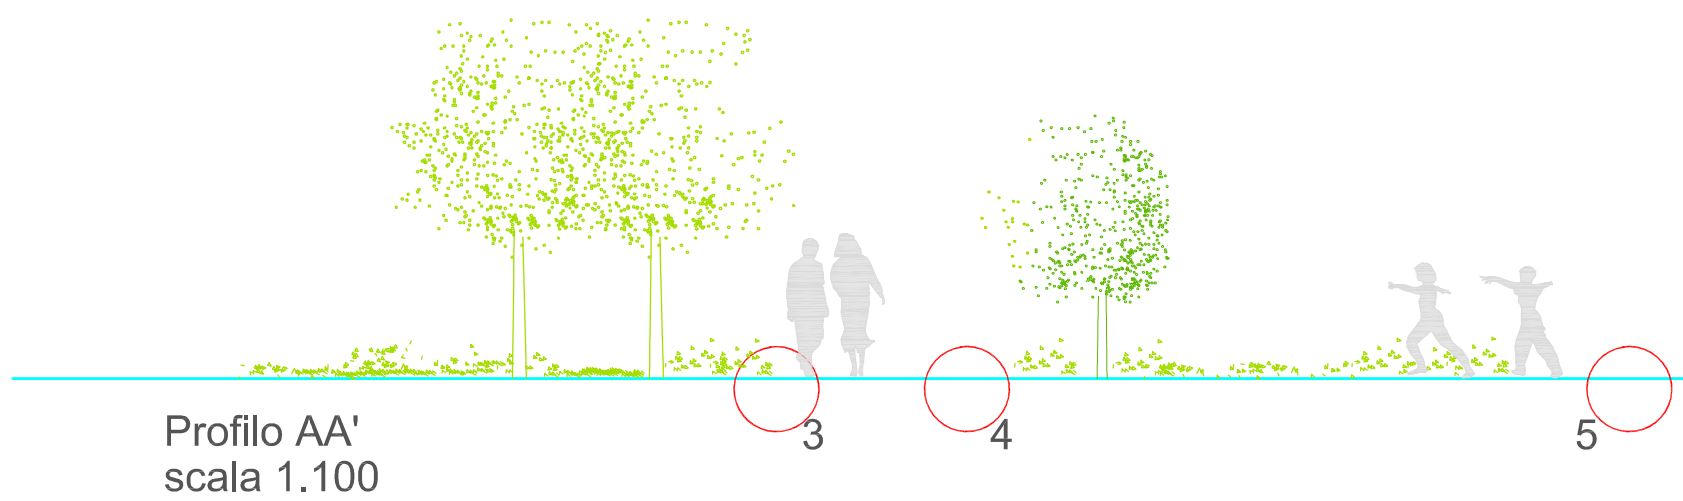

PROGETTO: Collegamento 220kV Italia - Malta  
PROJECT: 220kV Malta - Italy link

TITOLO: DOCUMENTAZIONE DI OTTEMPERANZA  
TITLE: ALLA PRESCRIZIONE N°29  
del DVADEC - 2012 - 0000739 del 20/12/2012  
Intervento di riqualificazione naturalistico e paesaggistico  
dell'area di approdo del cavidotto Italia - Malta

PROVINCIA DI RAGUSA  
COMUNE DI RAGUSA

TITOLO: PARTICOLARI

PROGETTISTA  
DOTT. ING. Umberto Lisa  
Collaboratore  
DOTT. ARCH. Valerio Dimartino



VISTO

NOME DEL FILE FILE NAME dettagli	SCALA CAD CAD SCALE 1:1	FORMATO FORMAT A1	SCALA SCALE Varie	FOGLIO SHEET 7
--	-------------------------------	-------------------------	-------------------------	----------------------

Questo documento contiene informazioni di proprietà Enemalta Corporation e deve essere utilizzato esclusivamente dal destinatario in relazione alle finalità per le quali è stato ricevuto. E' vietata qualsiasi forma di riproduzione o di divulgazione senza l'esplicito consenso di Enemalta Corporation.  
This document contains information proprietary to Enemalta Corporation and it will have to be used exclusively for the purposes for which it has been delivered. Whichever kind of spreading or reproduction without the written permission of Enemalta Corporation is prohibited.