



SEZIONI CONTABILI MATERIALE DI RIEMPIMENTO

| | Area | lunghezza | totale |
|--|----------------------|-----------|---------------------------|
| SEZ. A'-A' | 17 m ² | 45,3 m | 787 m ³ |
| SEZ. A-A | 11,22 m ² | 24,5 m | 275 m ³ |
| TOTALE MATERIALE DI RIEMPIMENTO | | | 1062 m³ |

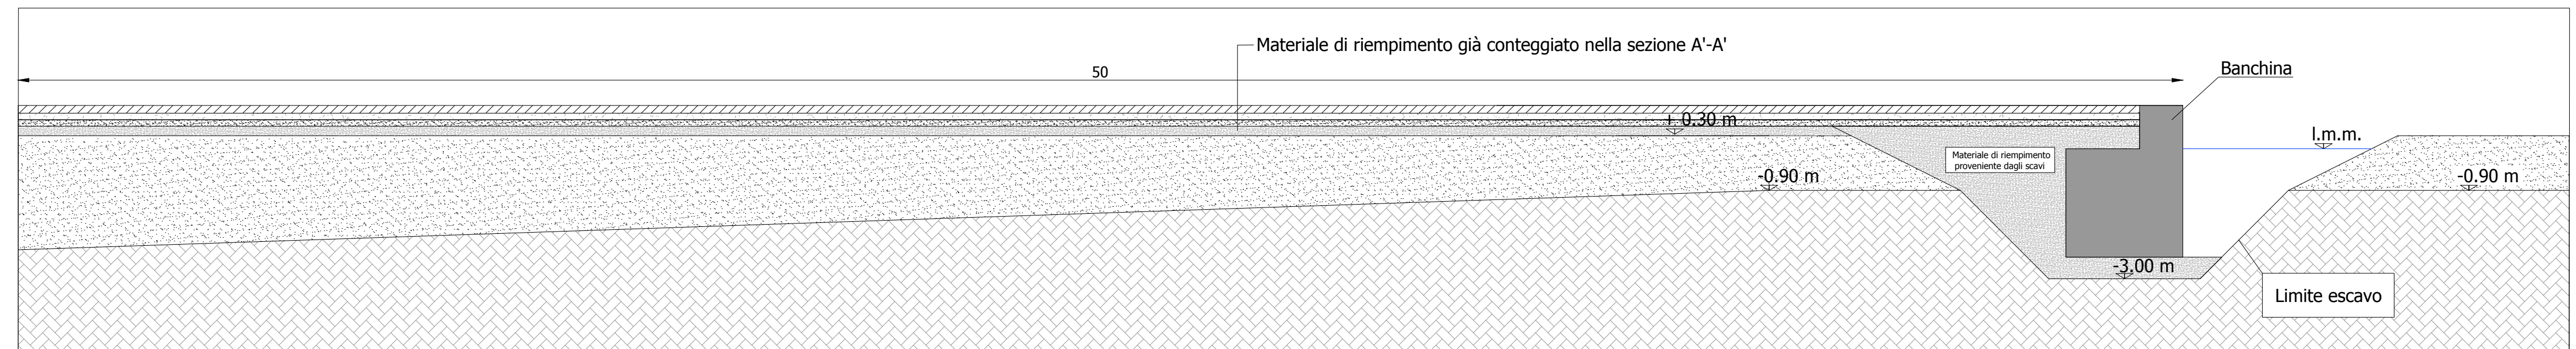

Materiale di riempimento a tergo della banchina 11,22 m²

SEZIONE A-A

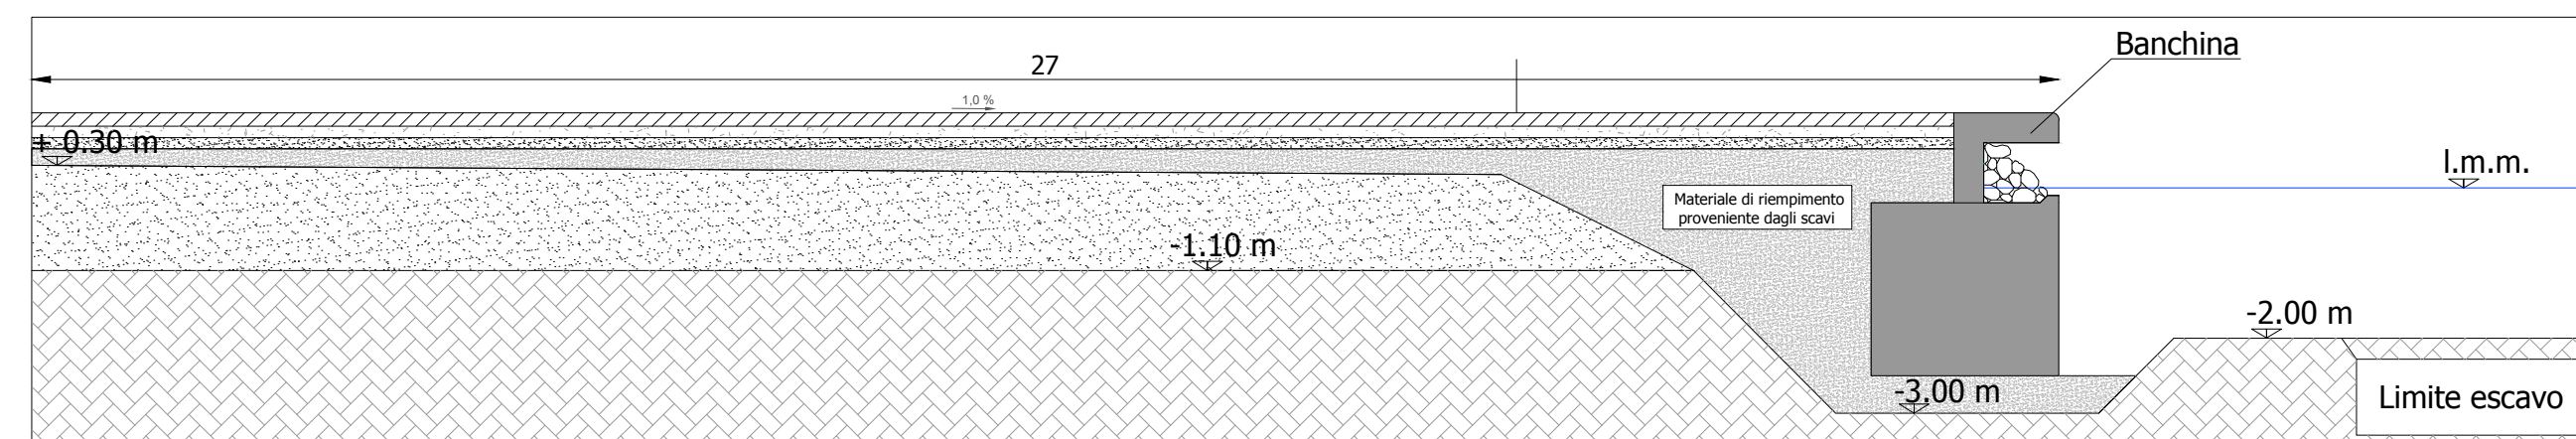


Materiale di riempimento a tergo della banchina 17 m²

SEZIONE A'-A'

scala 1:100


PLANIMETRIA SEZIONI DI ESCAVO

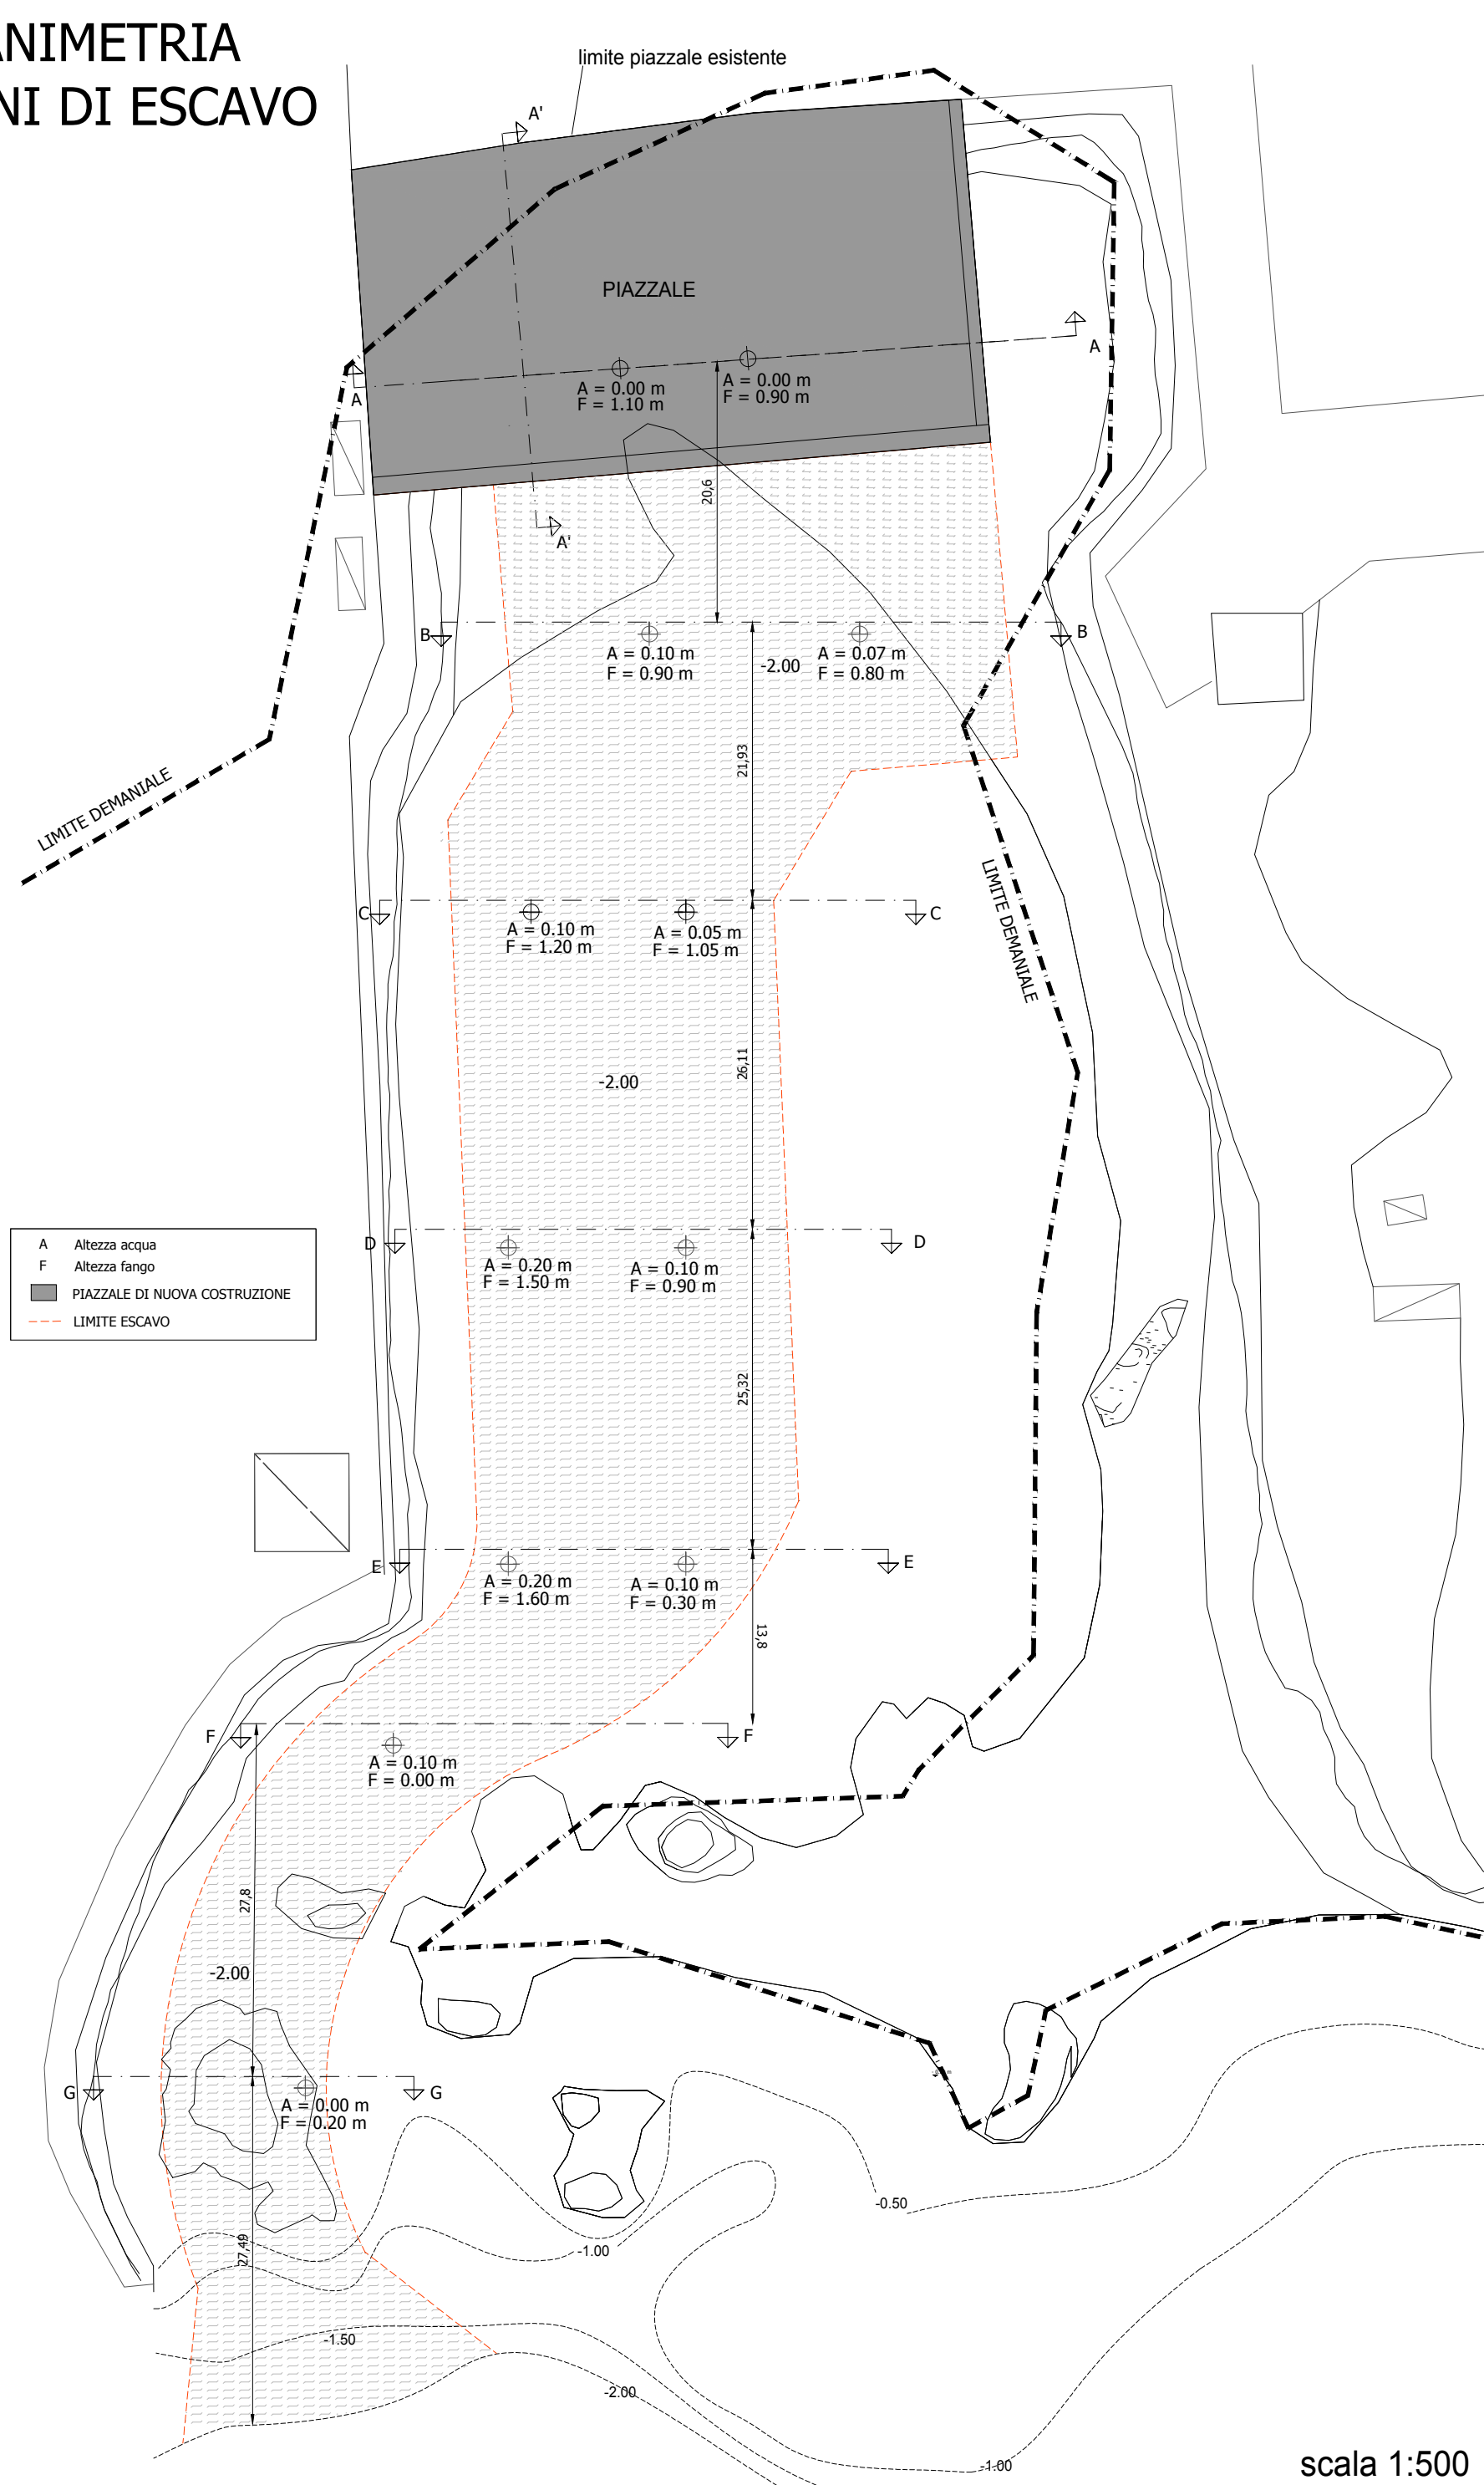


scala 1:500

SEZIONI STRATIGRAFICHE ZONA DI ESCAVO


| | |
|-----------------------------------|---------------------------|
| FANGO COMPLESSIVO | 2556 m ³ |
| ROCCIA COMPLESSIVO | 4730 m ³ |
| TOTALE MATERIALE DI ESCAVO | 7286 m³ |

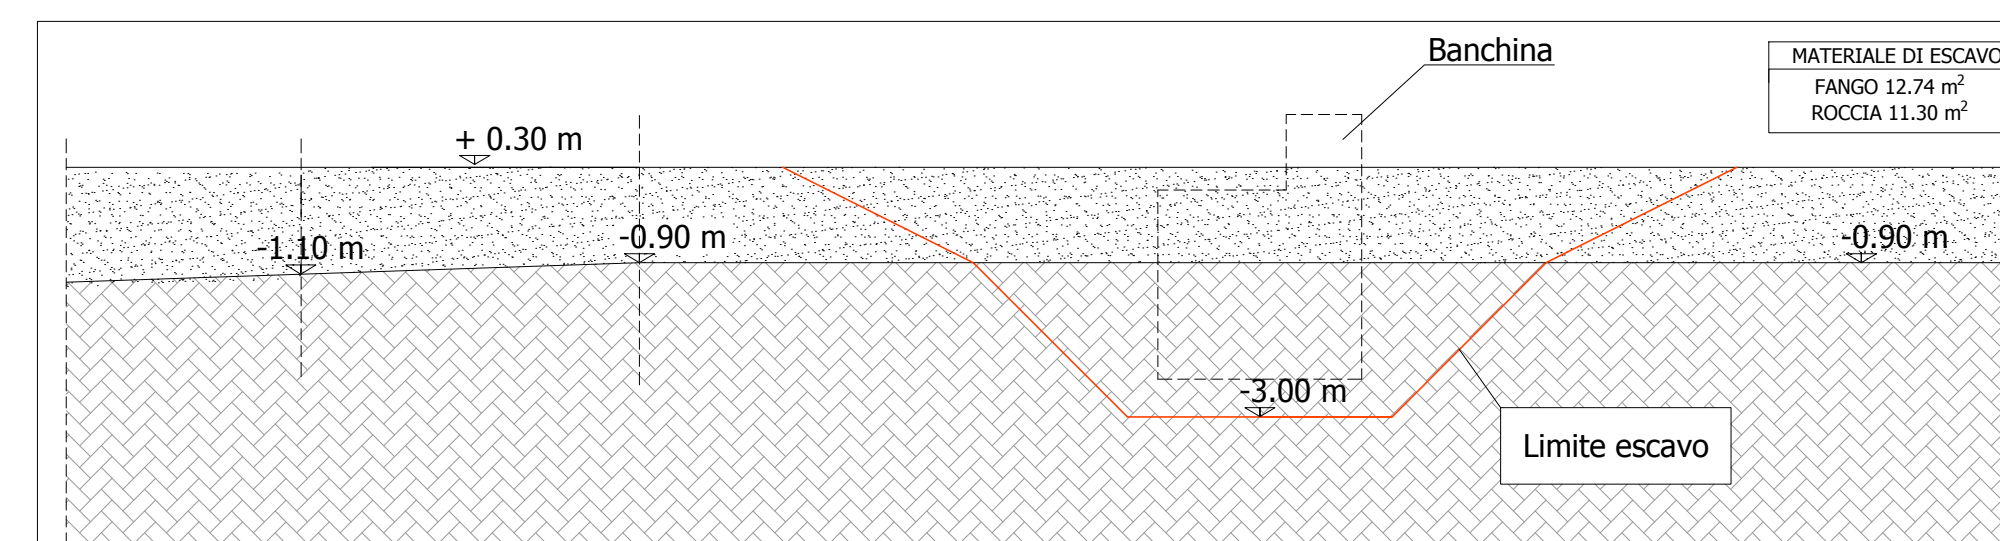


SEZIONE A-A

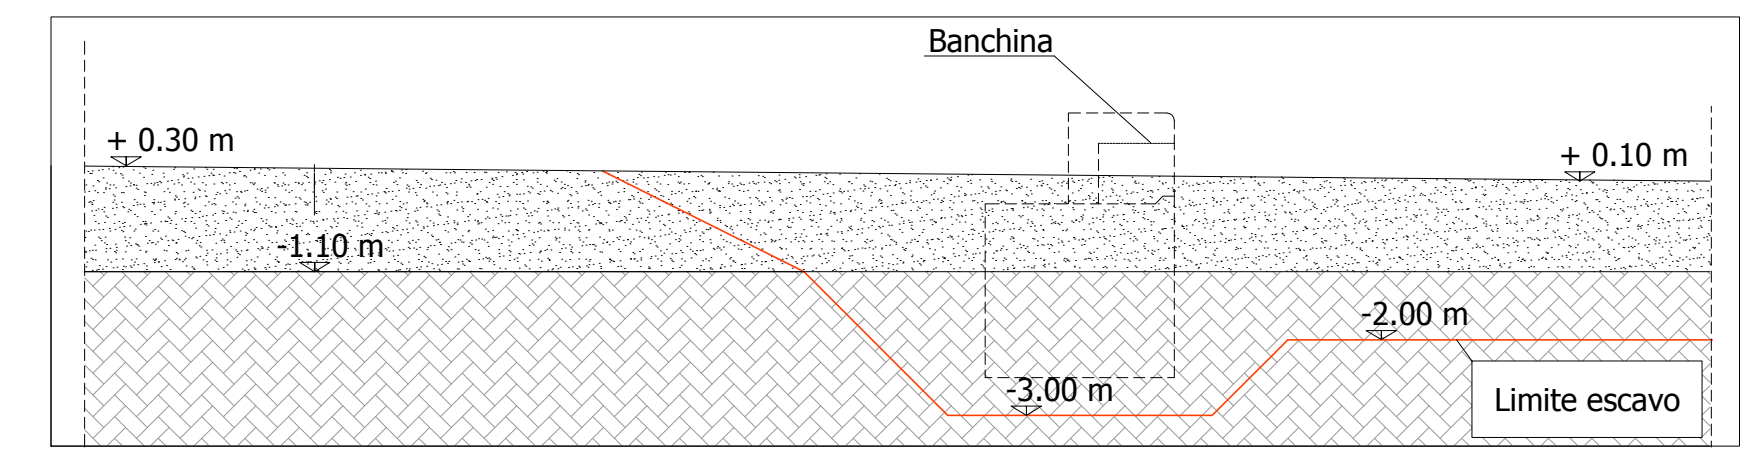


SEZIONE A'-A'

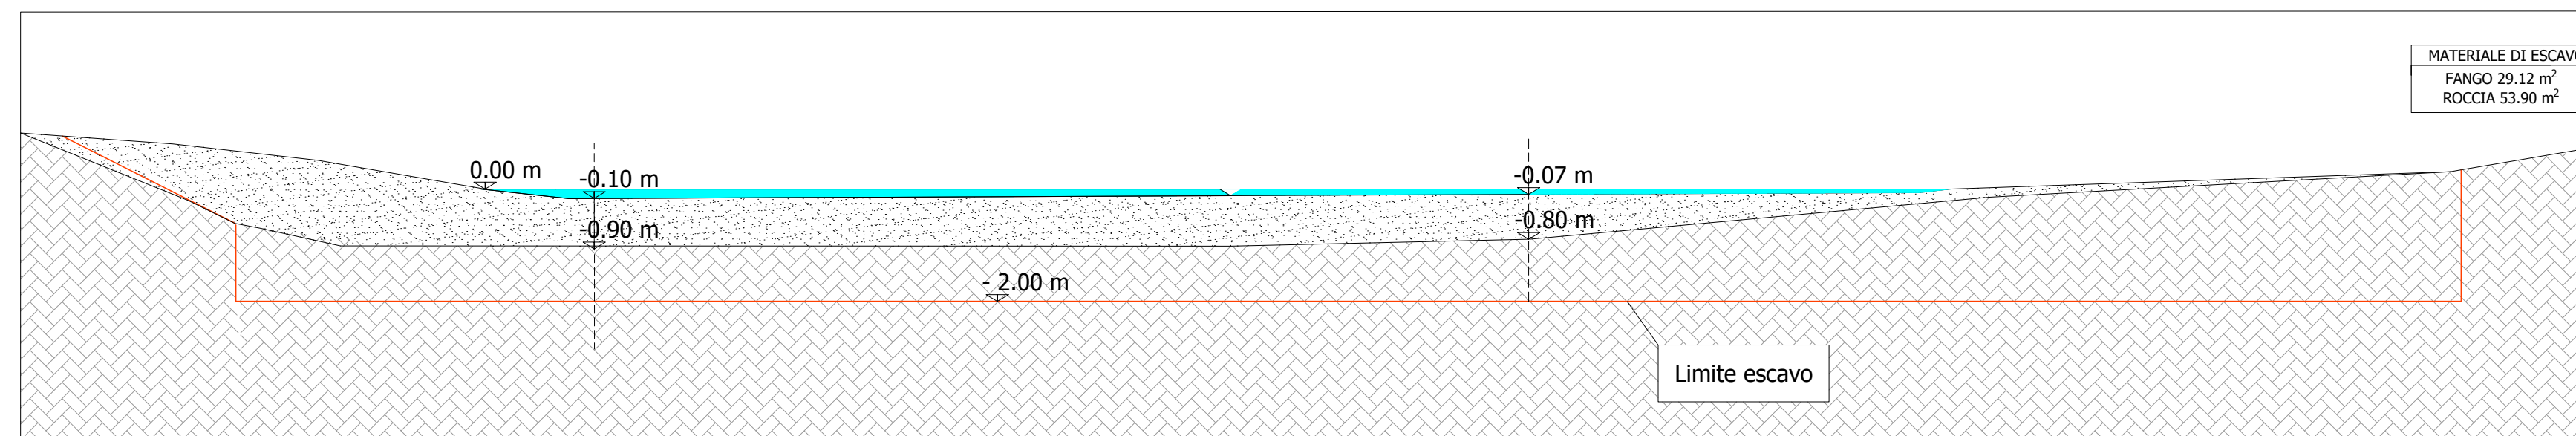


SEZIONE B-B

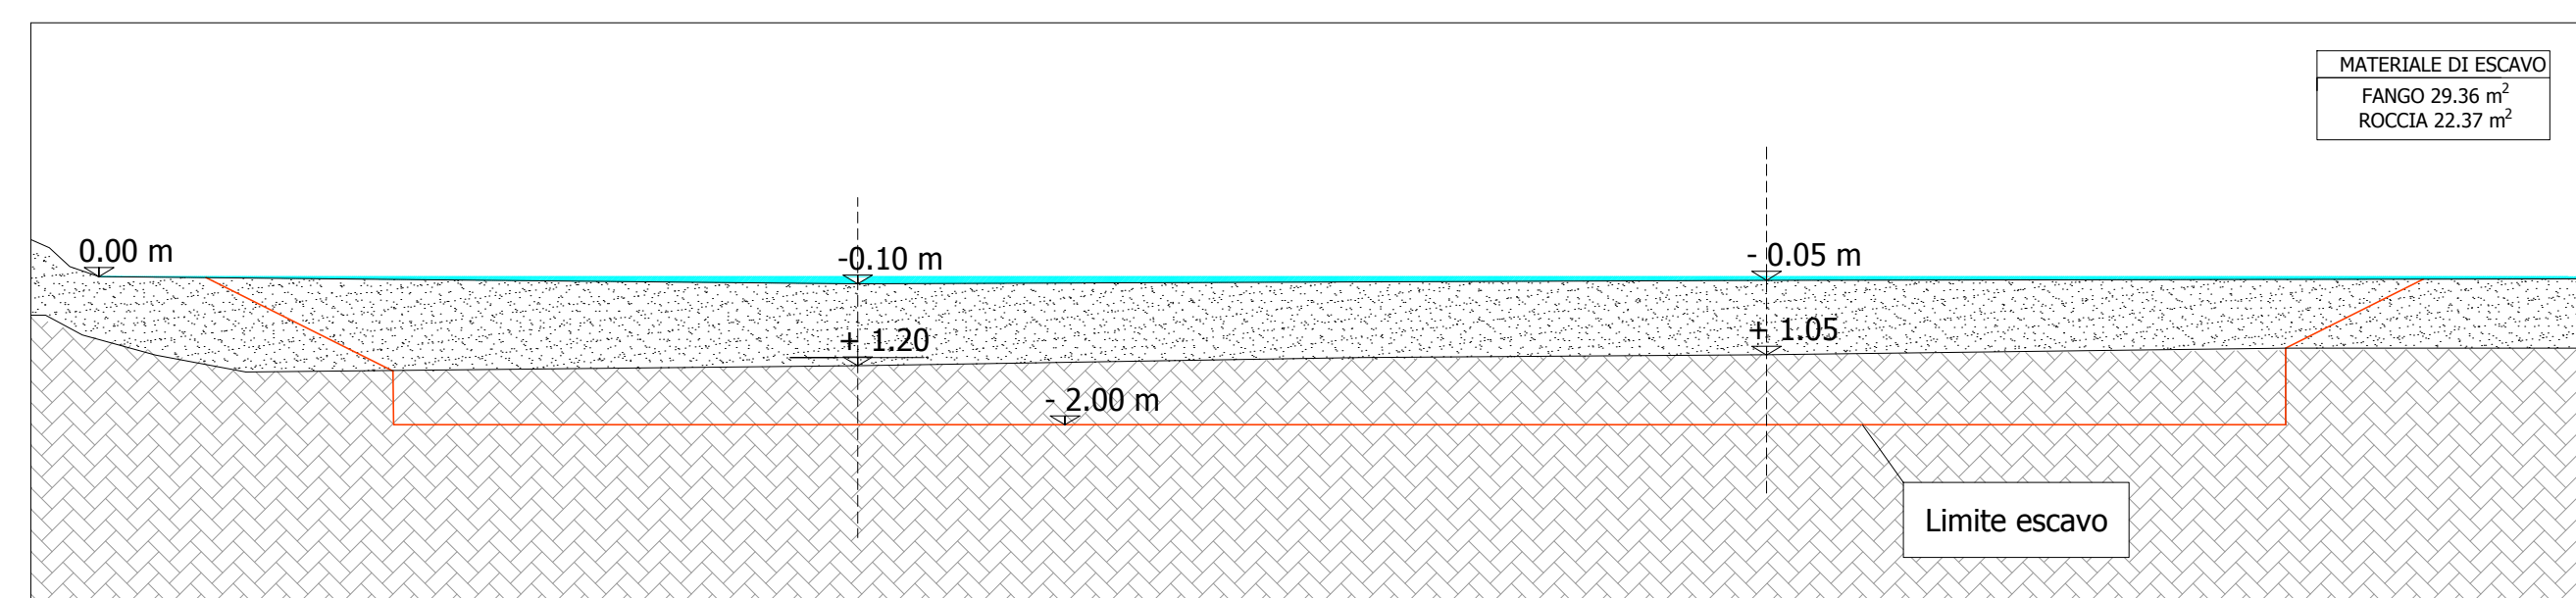


SEZIONE C-C

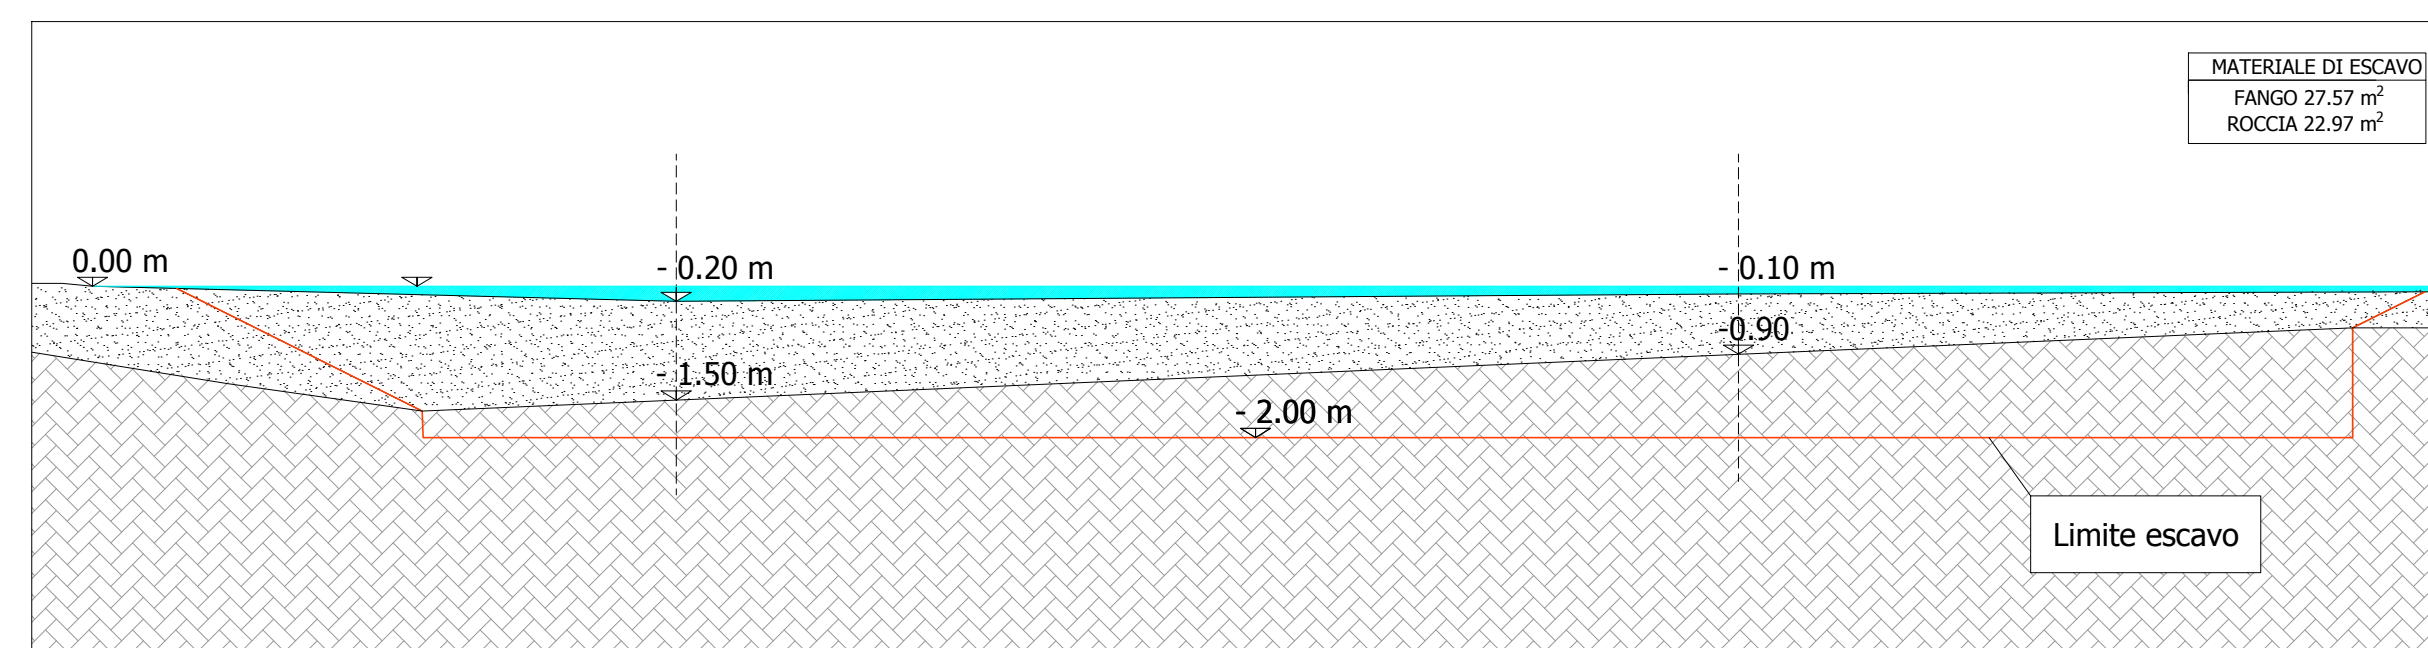


SEZIONE D-D

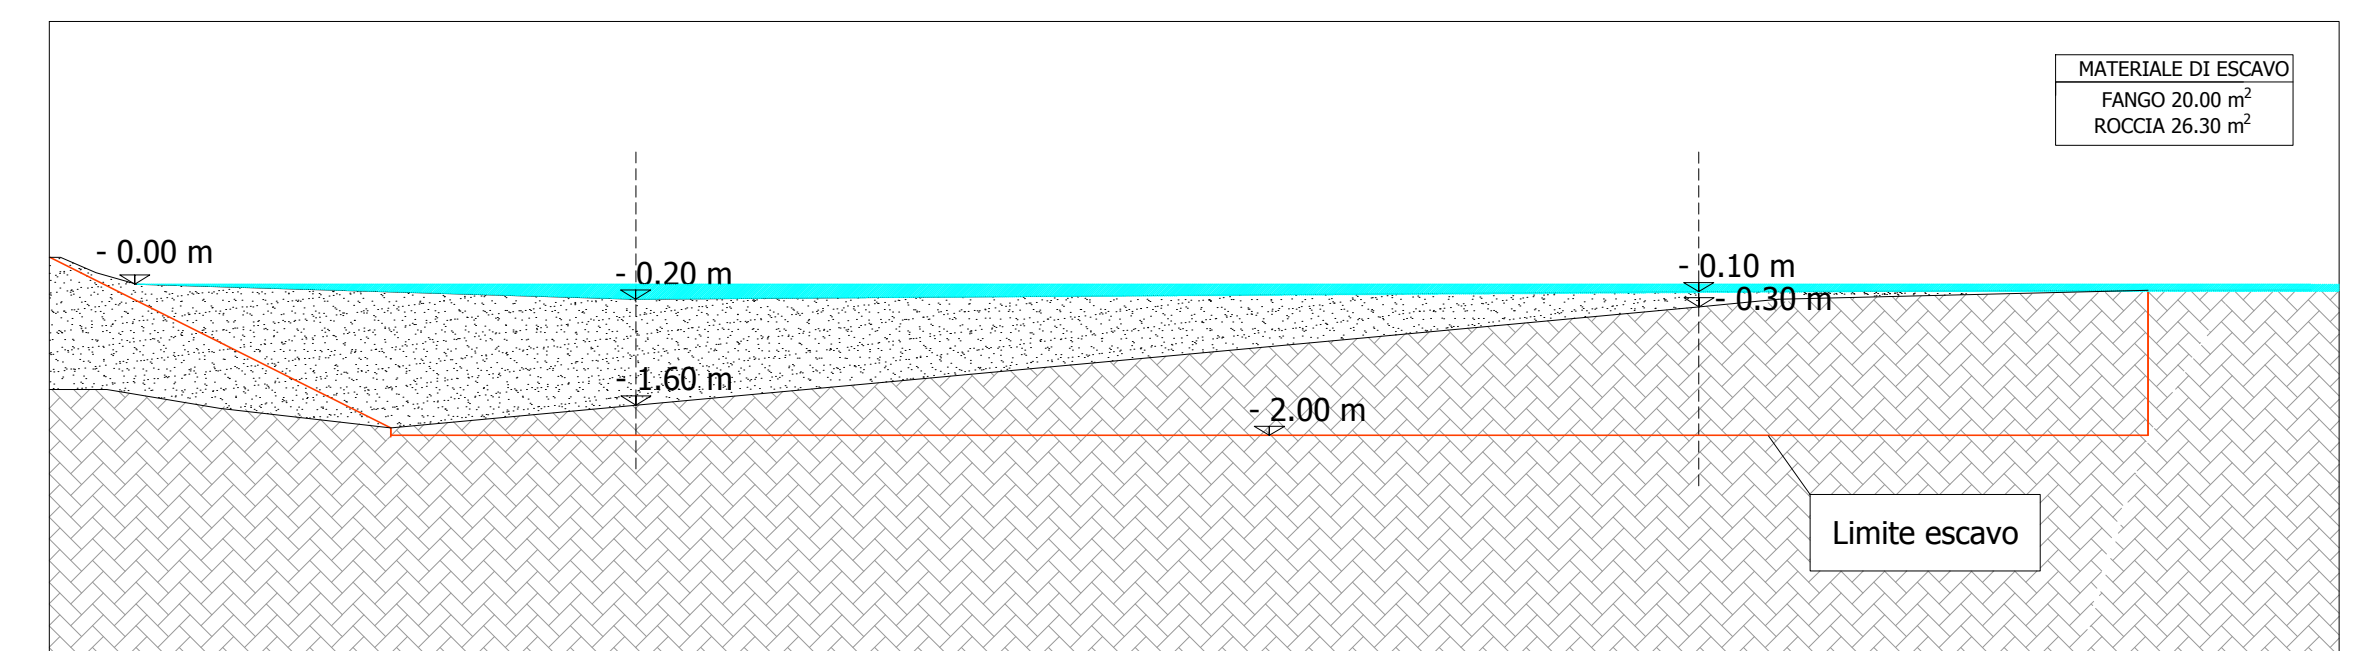

SEZIONE E-E

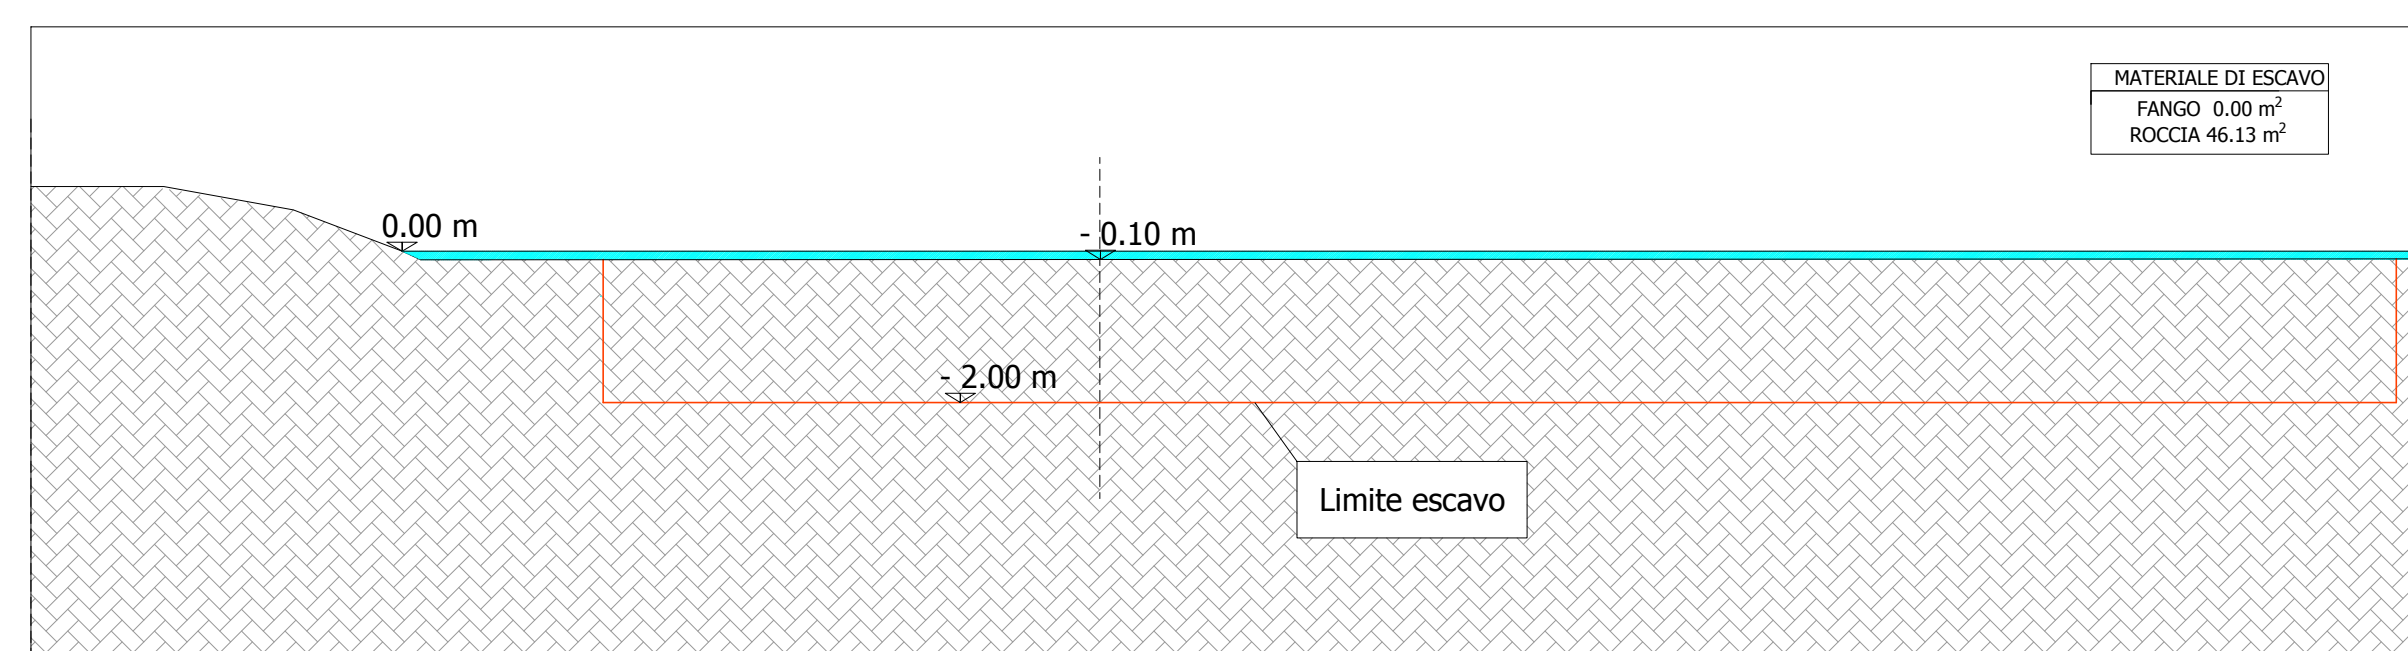

SEZIONE F-F

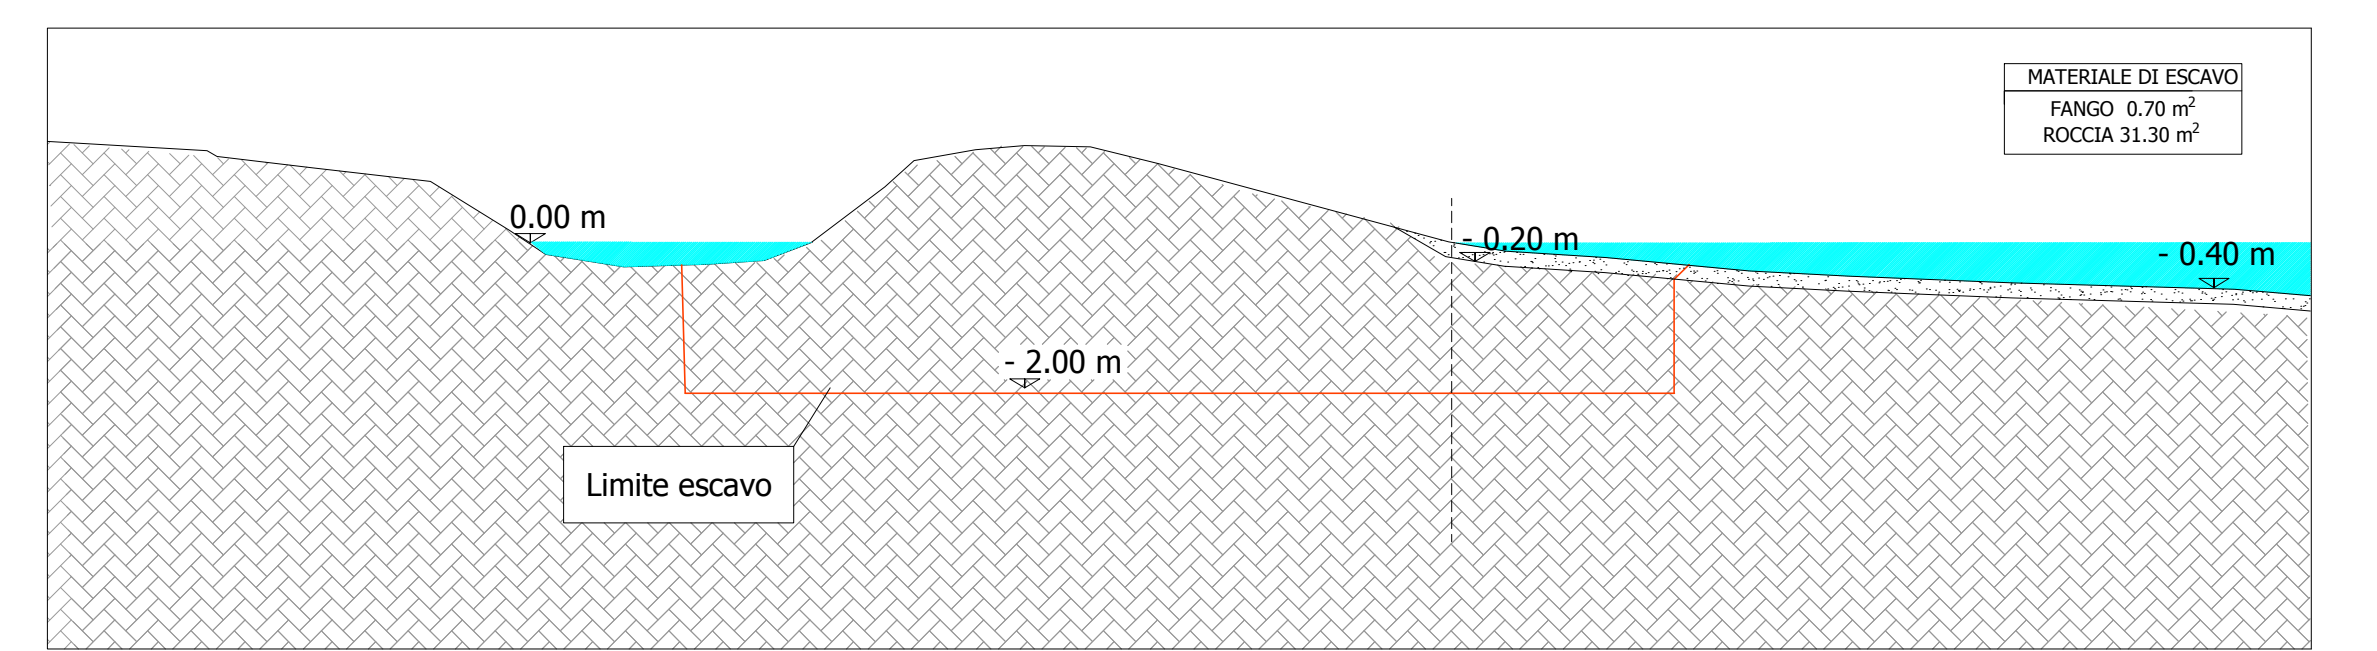

SEZIONE G-G

scala 1:100

REGIONE AUTONOMA DELLA SARDEGNA
COMUNE DI OLBIA

PROGETTO PER LA REALIZZAZIONE DI UNA
DARSENSA PESCHERECCI A SERVIZIO
DELL'IMPIANTO DI STOCCAGGIO E
TRASFORMAZIONE DEL PESCATO

7 SEZIONI CONTABILI E
STRATIGRAFICHE

INTEGRAZIONI DI CUI ALLA NOTA 31134
DEL 5/10/2015 ARPAS

| REVISIONI | DATA | OGGETTO |
|-----------|------------|---------|
| 00 | 11-11-2015 | |
| 01 | | |
| 02 | | |
| 03 | | |

RED.: AF VER.: AM APPR.: AR

SCALA : VARIE

| ESECUZIONE PROGETTO: | TEAM PROGETTO: | COMMITTENTE: |
|---|---|--|
| Via Verdi, 45A - 09123 Cagliari, Italy Tel. +39 070 488000 - Fax +39 070 424143 www.marotech.it - email: info@marotech.it | Ing. Andrea Ribasia - coordinatore Ing. Francesco Ribasia Ing. Alessandro Loi Ing. Adalberto Pulis Ing. Maria Rita RISSA N. 4108 | SPANO GROUP S.R.L. S.p.A. a partecipazione paritetica C.U.I.A. (C.I.R.I.E.T.T.) Italy P. via 29/117 - 09100 |

Il presente progetto, o parte di esso, non può essere riprodotto in alcuna forma, in alcun modo e per nessuno scopo, senza autorizzazione.
Ogni infrazione sarà perseguita a termini di legge.