


LEGENDA

- PROGETTO**
- Variante Archeologica oggetto del presente studio
 - Progetto 2009
 - Viabilità oggetto di altro appalto
- AREE DI CANTIERE**
- Cantiere Operativo
 - Area tecnica
- SUPERFICI ARTIFICIALI**
- ZONE URBANIZZATE**
- Zone residenziali a tessuto continuo
 - Zone residenziali a tessuto discontinuo e rado
 - Aree industriali, commerciali e dei servizi pubblici e privati
 - Cimitero
- INFRASTRUTTURE**
- Infrastrutture varie
 - Ferrovie
- TERRITORI AGRICOLI SEMINATIVI**
- Seminativi in aree non irrigue
 - Sistemi colturali e particellari complessi
- COLTURE PERMANENTI**
- Vigneti
 - Frutteti e frutti minori
 - Serre
- AMBIENTI SEMI-NATURALI**
- Aree a vegetazione ripariale
 - Incolti

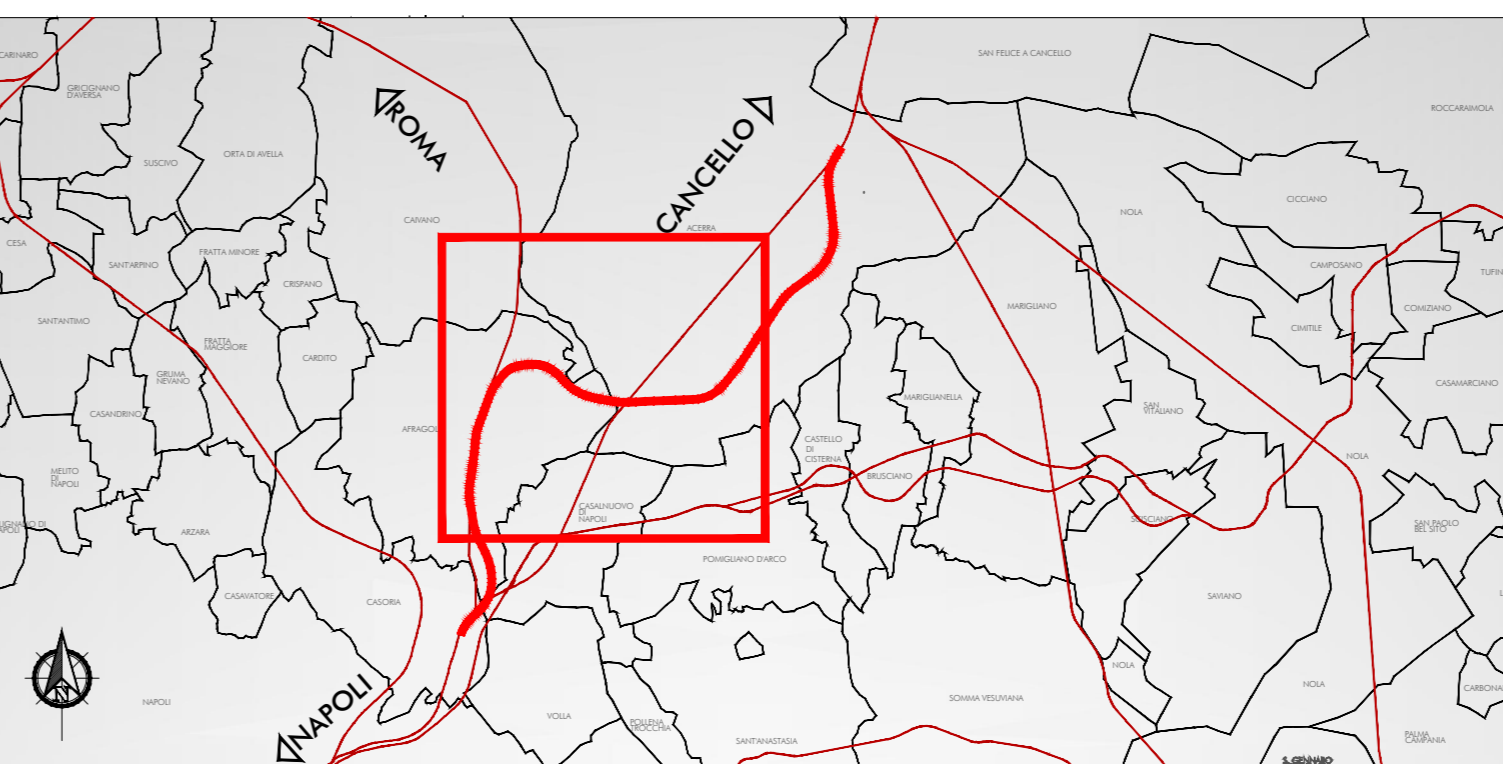

COMMITTENTE:

PROGETTAZIONE:

DIREZIONE TECNICA
U.O. AMBIENTE, ARCHITETTURA E ARCHEOLOGIA

PROGETTO PRELIMINARE

ITINERARIO NAPOLI-BARI
VARIANTE LINEA CANCELLO-NAPOLI

PROGETTO DELLA VARIANTE DEL TRACCIATO TRA IL Km 5+300 e il Km 6+599
Delibera CIPE n.2 del 18 febbraio 2013

ALLEGATO 1 ALLO STUDIO AMBIENTALE
Planimetria di confronto tra il progetto della Variante Archeologica e il progetto del 2009

SCALA:
1:10.000

COMMESSA	LOTTO	FASE	ENTE	TIPO DOC.	OPERA/DISCIPLINA	PROGR.	REV.

Rev.	Descrizione	Redatto	Data	Verificato	Data	Approvato	Data	Autorizzato	Data
A	Emissione definitiva	S. Marini	01/2015	G. Diarli	01/2015	D. Agno	01/2015	A. Marini	01/2015

N° Elob.: