

COROGRAFIA Scala 1:700.000

 TAVOLA DI INTERESSE

Rev.	DATA	DESCRIZIONE	ELABORATO	VERIFICATO	APPROVATO
0	GIUGNO 2005	EMISSIONE PER RD 3267/1923	GIOACCHINI	MAZZANTI	LANNI
 Snam Rete Gas			 Snamprogetti		
METANODOTTO: FOLIGNO - SESTINO			COMMESSA 663000	UNITA' 000	
DN 1200 (48") P 75 bar			DISEGNO LB-D-83280		
STRALCIO PLANIMETRICO CON VINCOLO IDROGEOLOGICO			REVISIONE 0	FG. 1 DI 9	
			SCALA 1:10.000		

PLANIMETRIA






LEGENDA MECCANICA









-  TRACCIATO DI PROGETTO
-  CONDOTTA ESISTENTE
-  CONDOTTA IN PROGETTO TRATTO: SULMONA - FOLIGNO
-  IMPIANTI IN PROGETTO
-  PUNTO DI INTERCETTAZIONE DI LINEA (PIL)
-  PUNTO DI INTERCETTAZIONE DI DERIVAZIONE IMPORTANTE (PIDI)
-  PUNTO DI INTERCETTAZIONE CON DISCAGGIO DI ALLACCIAMENTO (PIDA)
-  PUNTO DI INTERCETTAZIONE DI DERIVAZIONE SEMPLICE (PIDS)
-  GIUNTO ISOLANTE
-  CABINA DI RIDUZIONE
-  PUNTO DI LANCIO E RICEVIMENTO PIG
-  GALLERIA - MICRO/MINI TUNNEL - RAISE BORING
-  INFRASTRUTTURE IN PROGETTO

LEGENDA DEI VINCOLI

-  VINCOLO IDROGEOLOGICO (RD 3267/23)

LEGENDA OPERE ACCESSORIE

-  Pista provvisoria di passaggio
-  Adeguamento strade esistenti
-  Strada di accesso agli impianti
- INFRASTRUTTURE PROVVISORIE
-  Piazzole stoccaggio tubazioni
-  Depositi temporanei

COMUNI	
PROVINCIE	
PROGRESSIVE CHILOMETRICHE	
LIMITI DI TRONCO	
PUNTI IMPIANTISTICI	
PISTE PROVVISORIE	
ADEGUAMENTI	
STRADE DI ACCESSO	
DEPOSITI TEMPORANEI	
PIAZZOLE STOCCAGGIO TUBAZIONI	
ALLARGAMENTO FASCIA DI LAVORO	
OPERE CIVILI	 Trasversali  Longitudinali


DATI DI PROGETTO

Proprietario
Snam
 Rete Gas
 Progettista
Snamprogetti

METANODOTTO: FOLIGNO - SESTINO

STRALCIO PLANIMETRICO CON
 VINCOLO IDROGEOLOGICO

DISEGNO LB-D-83280
 Foglio 2 di 9
 REVISIONE 0
 COMMESSA 663000
 SCALA 1:10.000

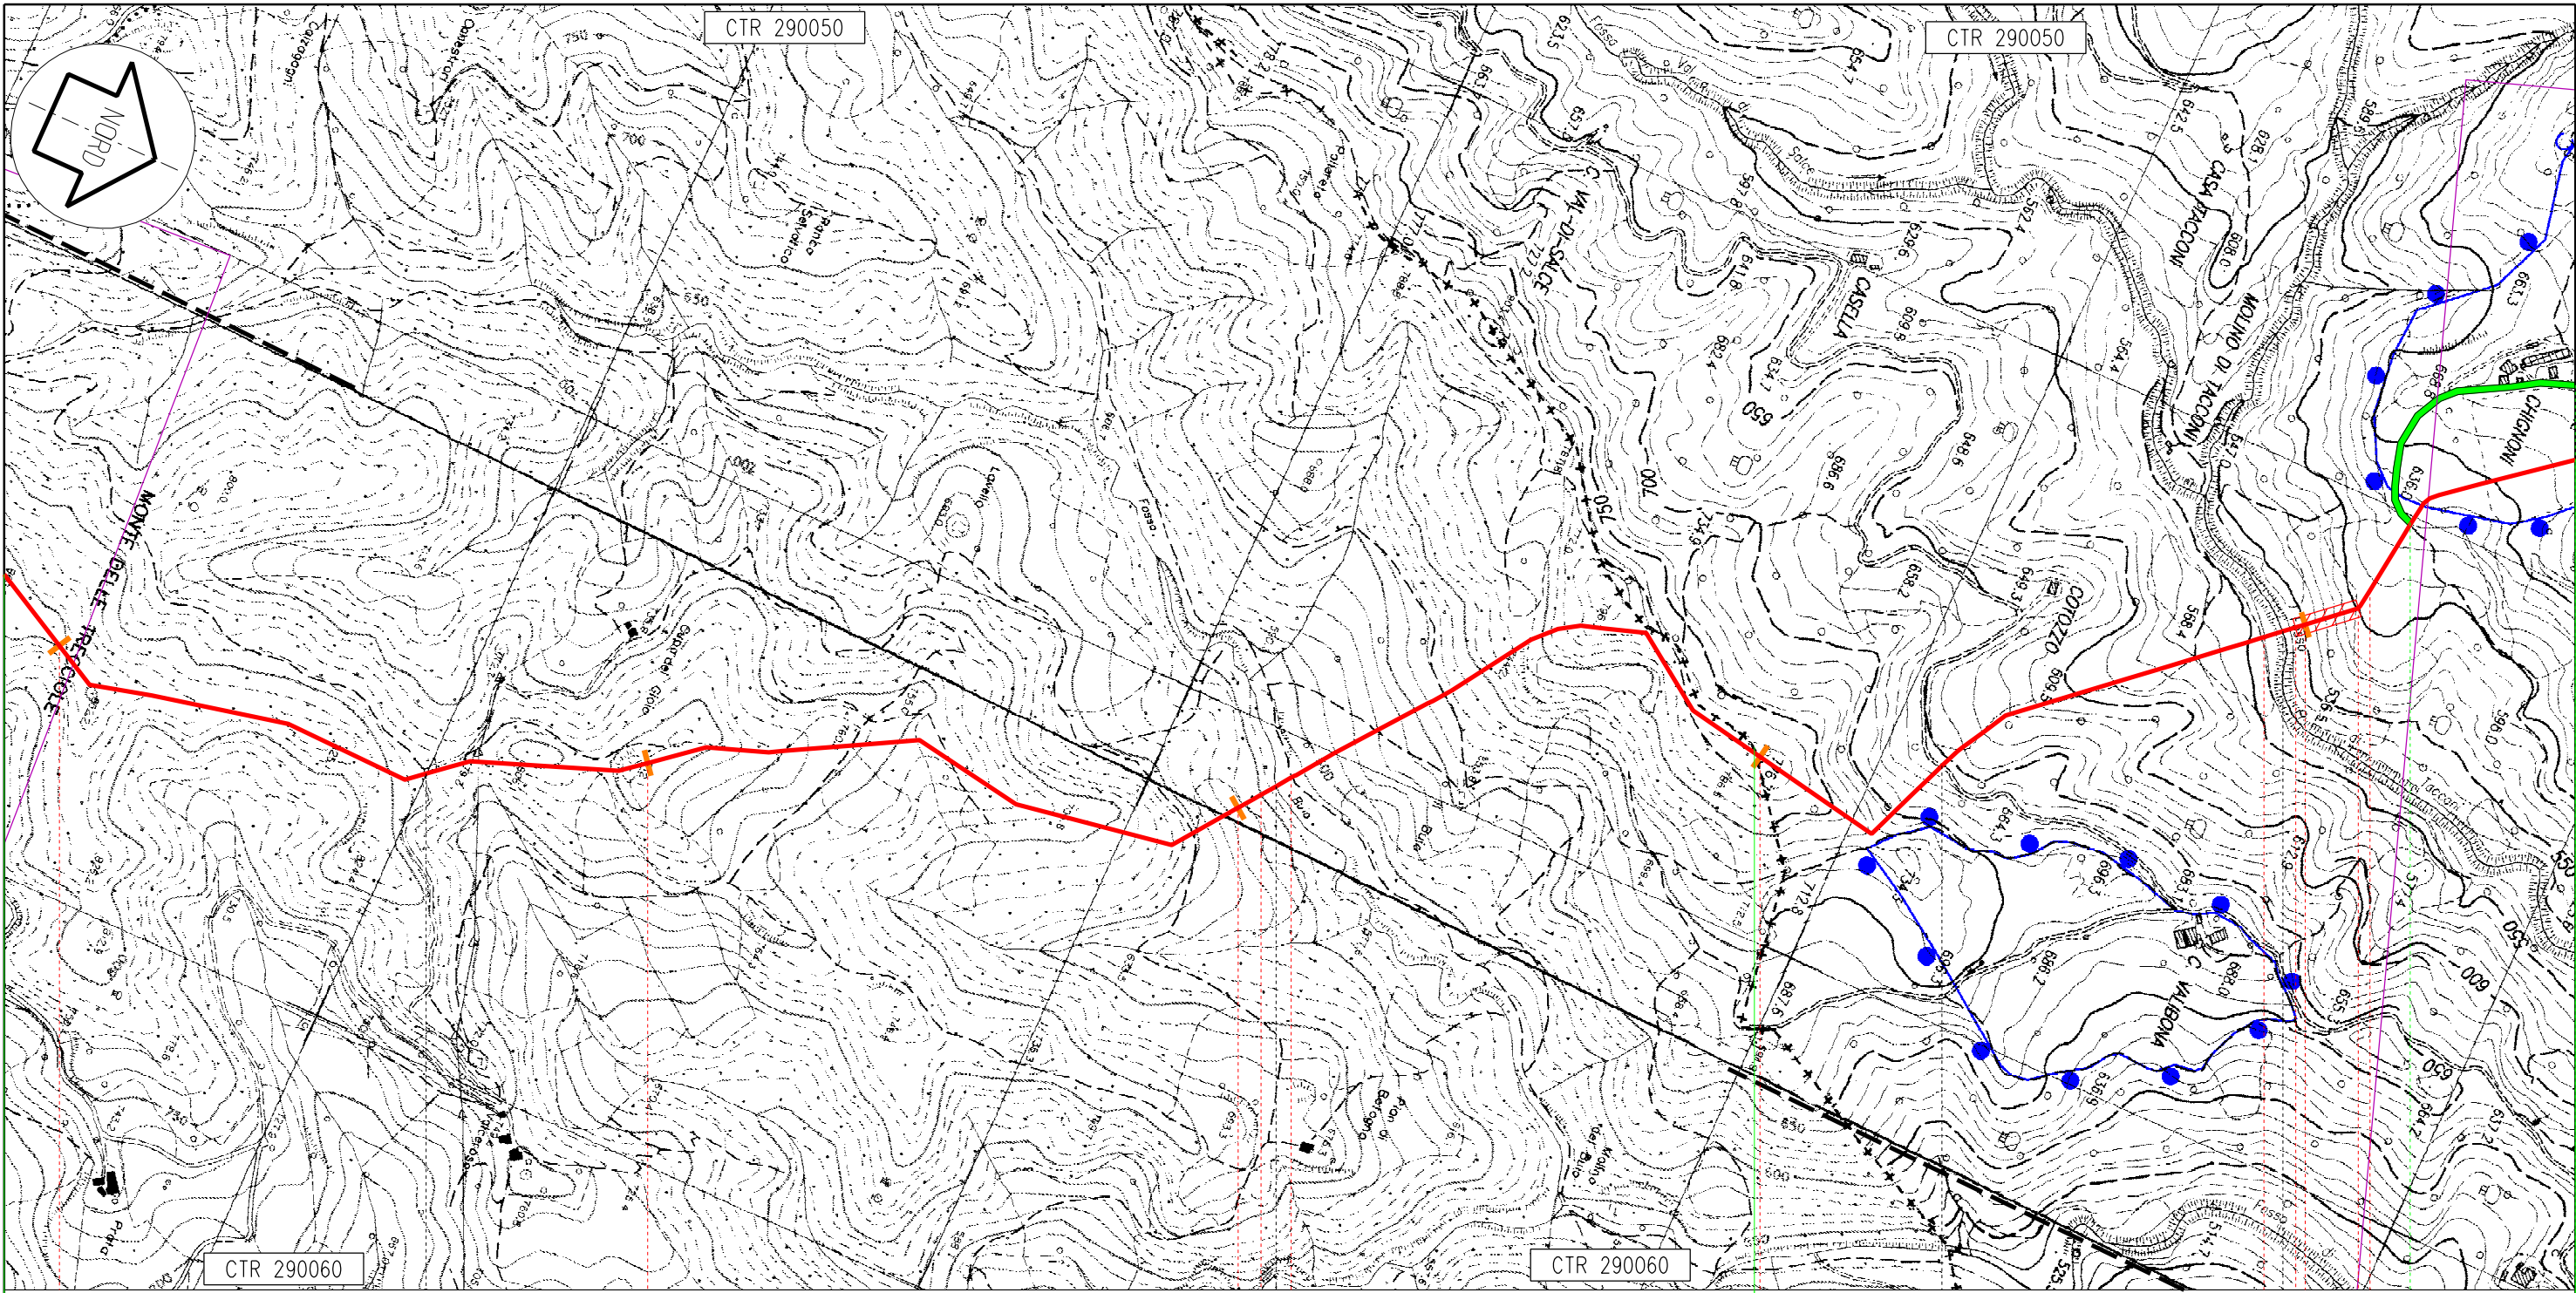

Pietralunga PG 77 78 79 80 81 Apecchio PU

113,815
Metanodotto: Foligno - Sestino

● 44

■ 45

● 46

■ 47

Proprietario
Snam
Rete Gas
Progettista
Snamprogetti


METANODOTTO: FOLIGNO - SESTINO

STRALCIO PLANIMETRICO CON
VINCOLO IDROGEOLOGICO

DISEGNO LB-D-83280
Foglio 3 di 9
REVISIONE 0
COMMESSA 663000
SCALA 1:10.000

Tavola
20

Il presente disegno e' di proprieta' aziendale - La societa' tutelera' i propri diritti a termine di legge.

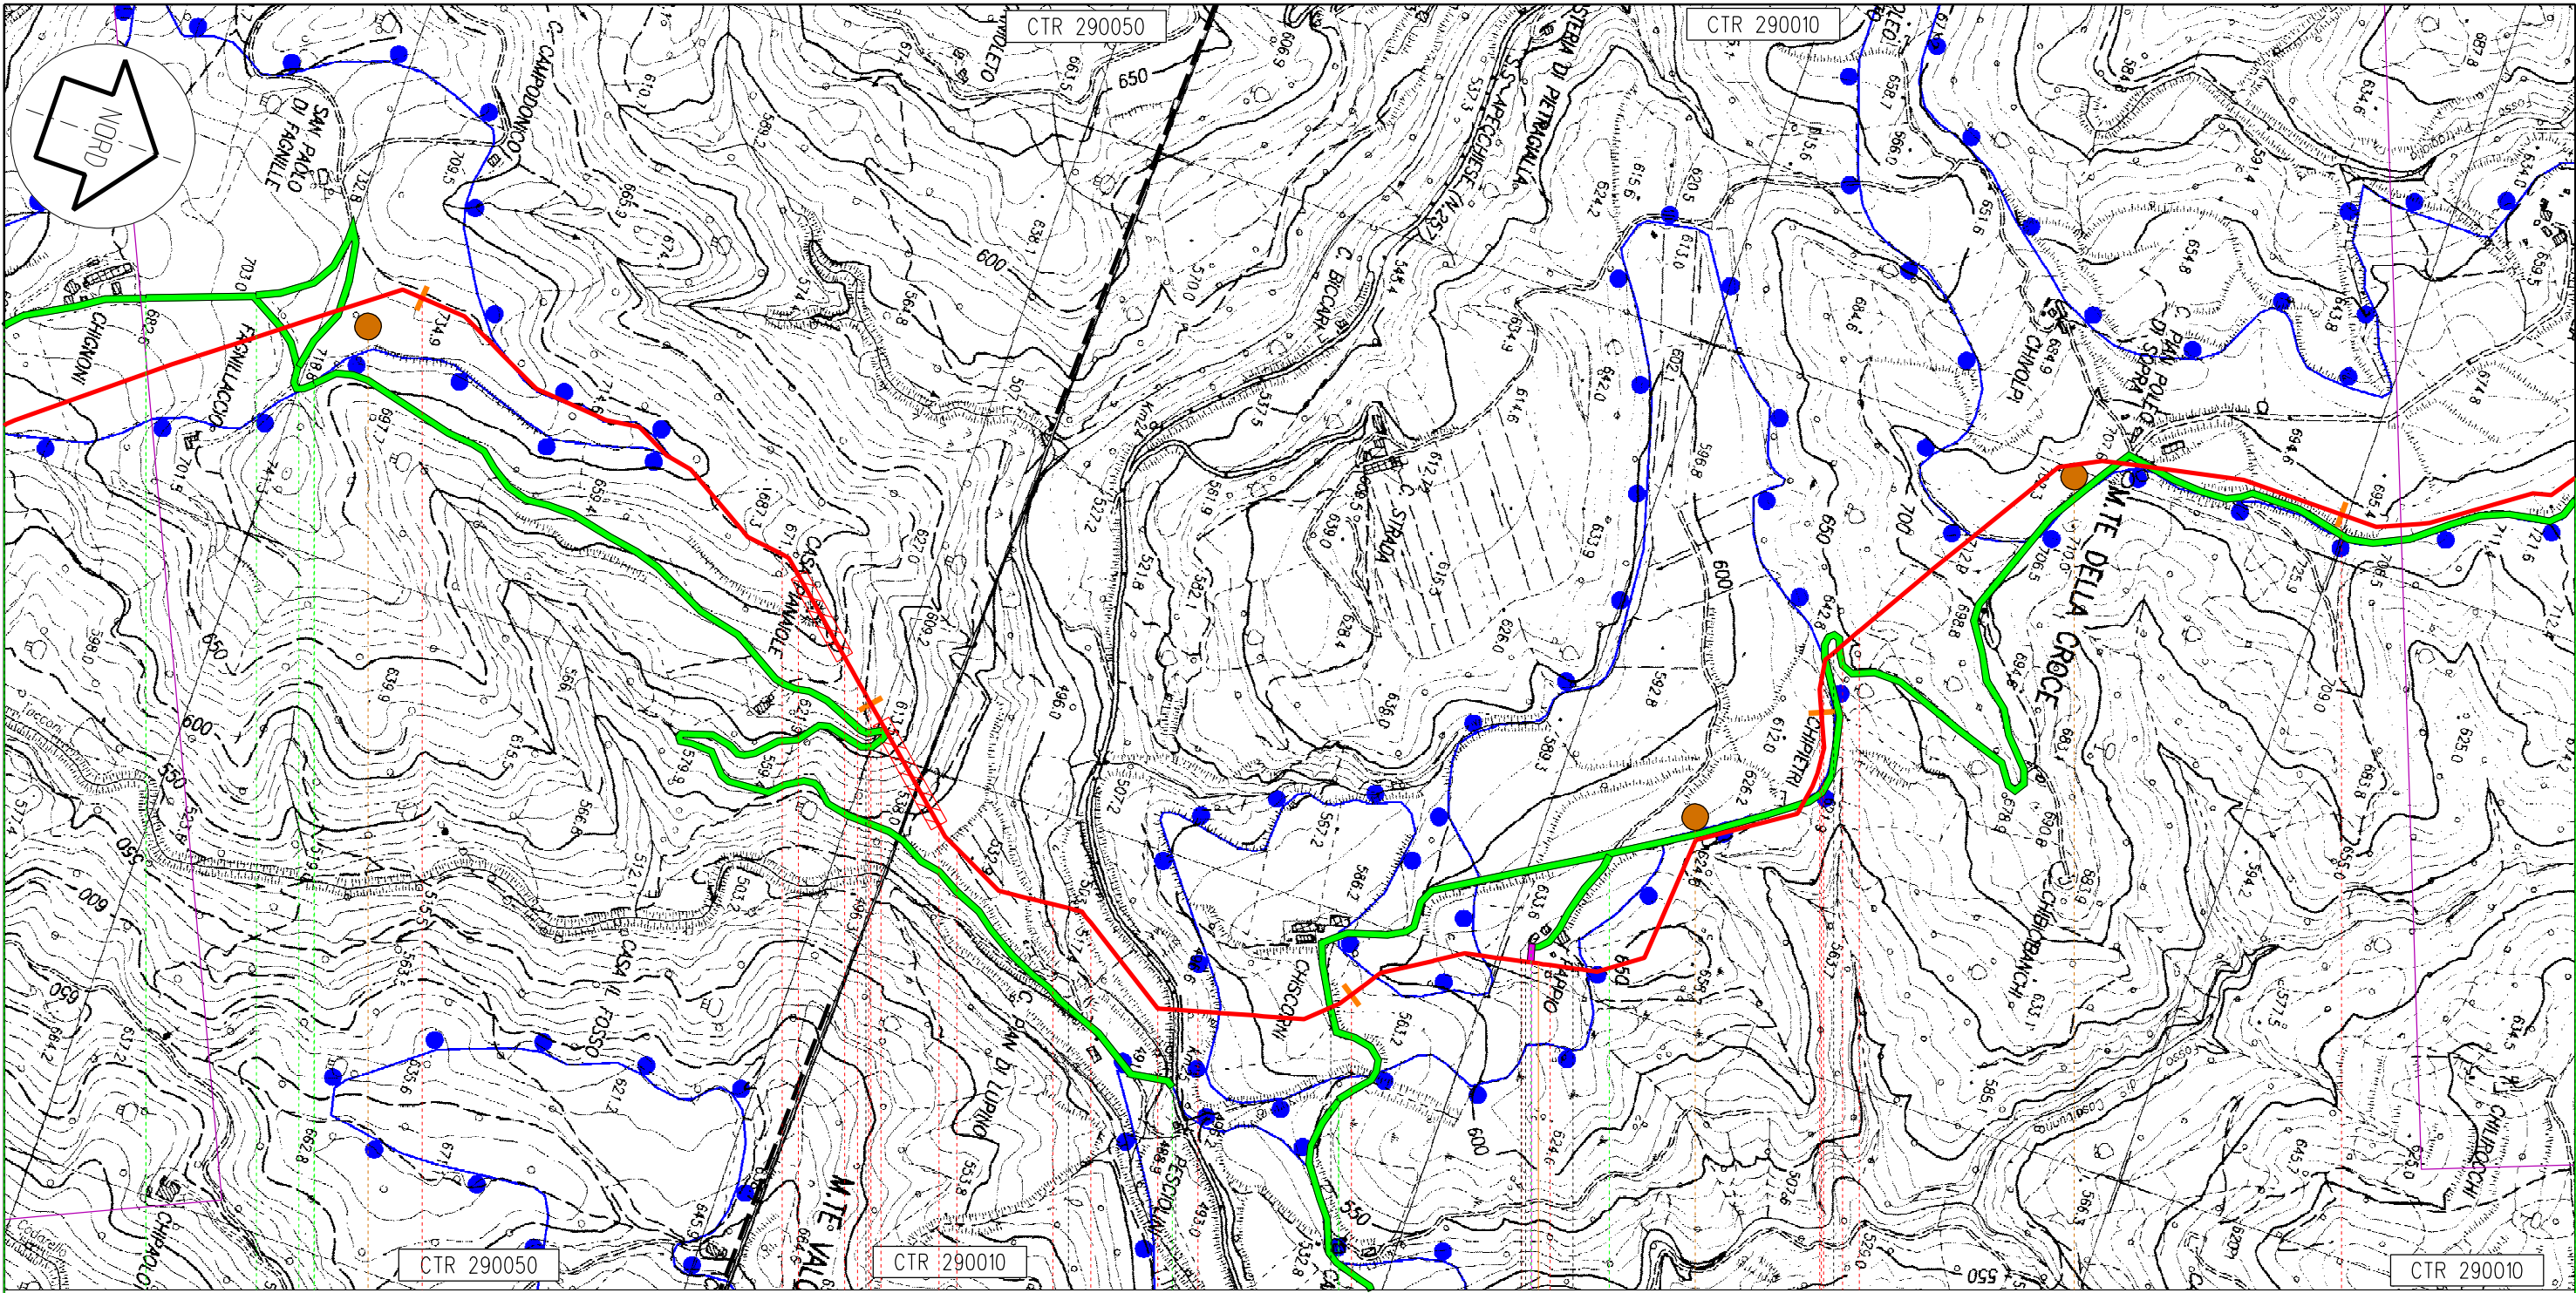


Apecchio

PU


113,815

Metanodotto: Foligno - Sestino

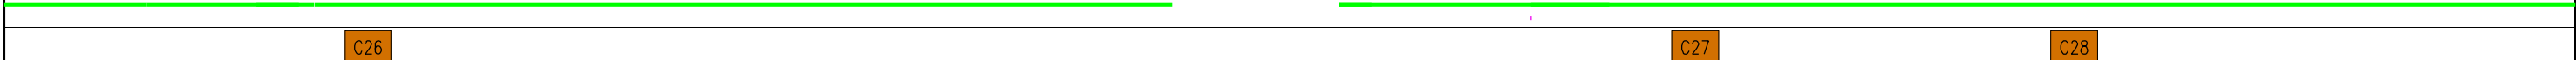

Proprietario Snam Rete Gas Progettista Snamprogetti	METANODOTTO: FOLIGNO - SESTINO		DISEGNO LB-D-83280 Foglio 4 di 9 REVISIONE 0 COMMESSA 663000 SCALA 1:10.000	Tavola 21
	STRALCIO PLANIMETRICO CON VINCOLO IDROGEOLOGICO			

Il presente disegno e' di proprieta' aziendale - La societa' tutelera' i propri diritti a termine di legge.

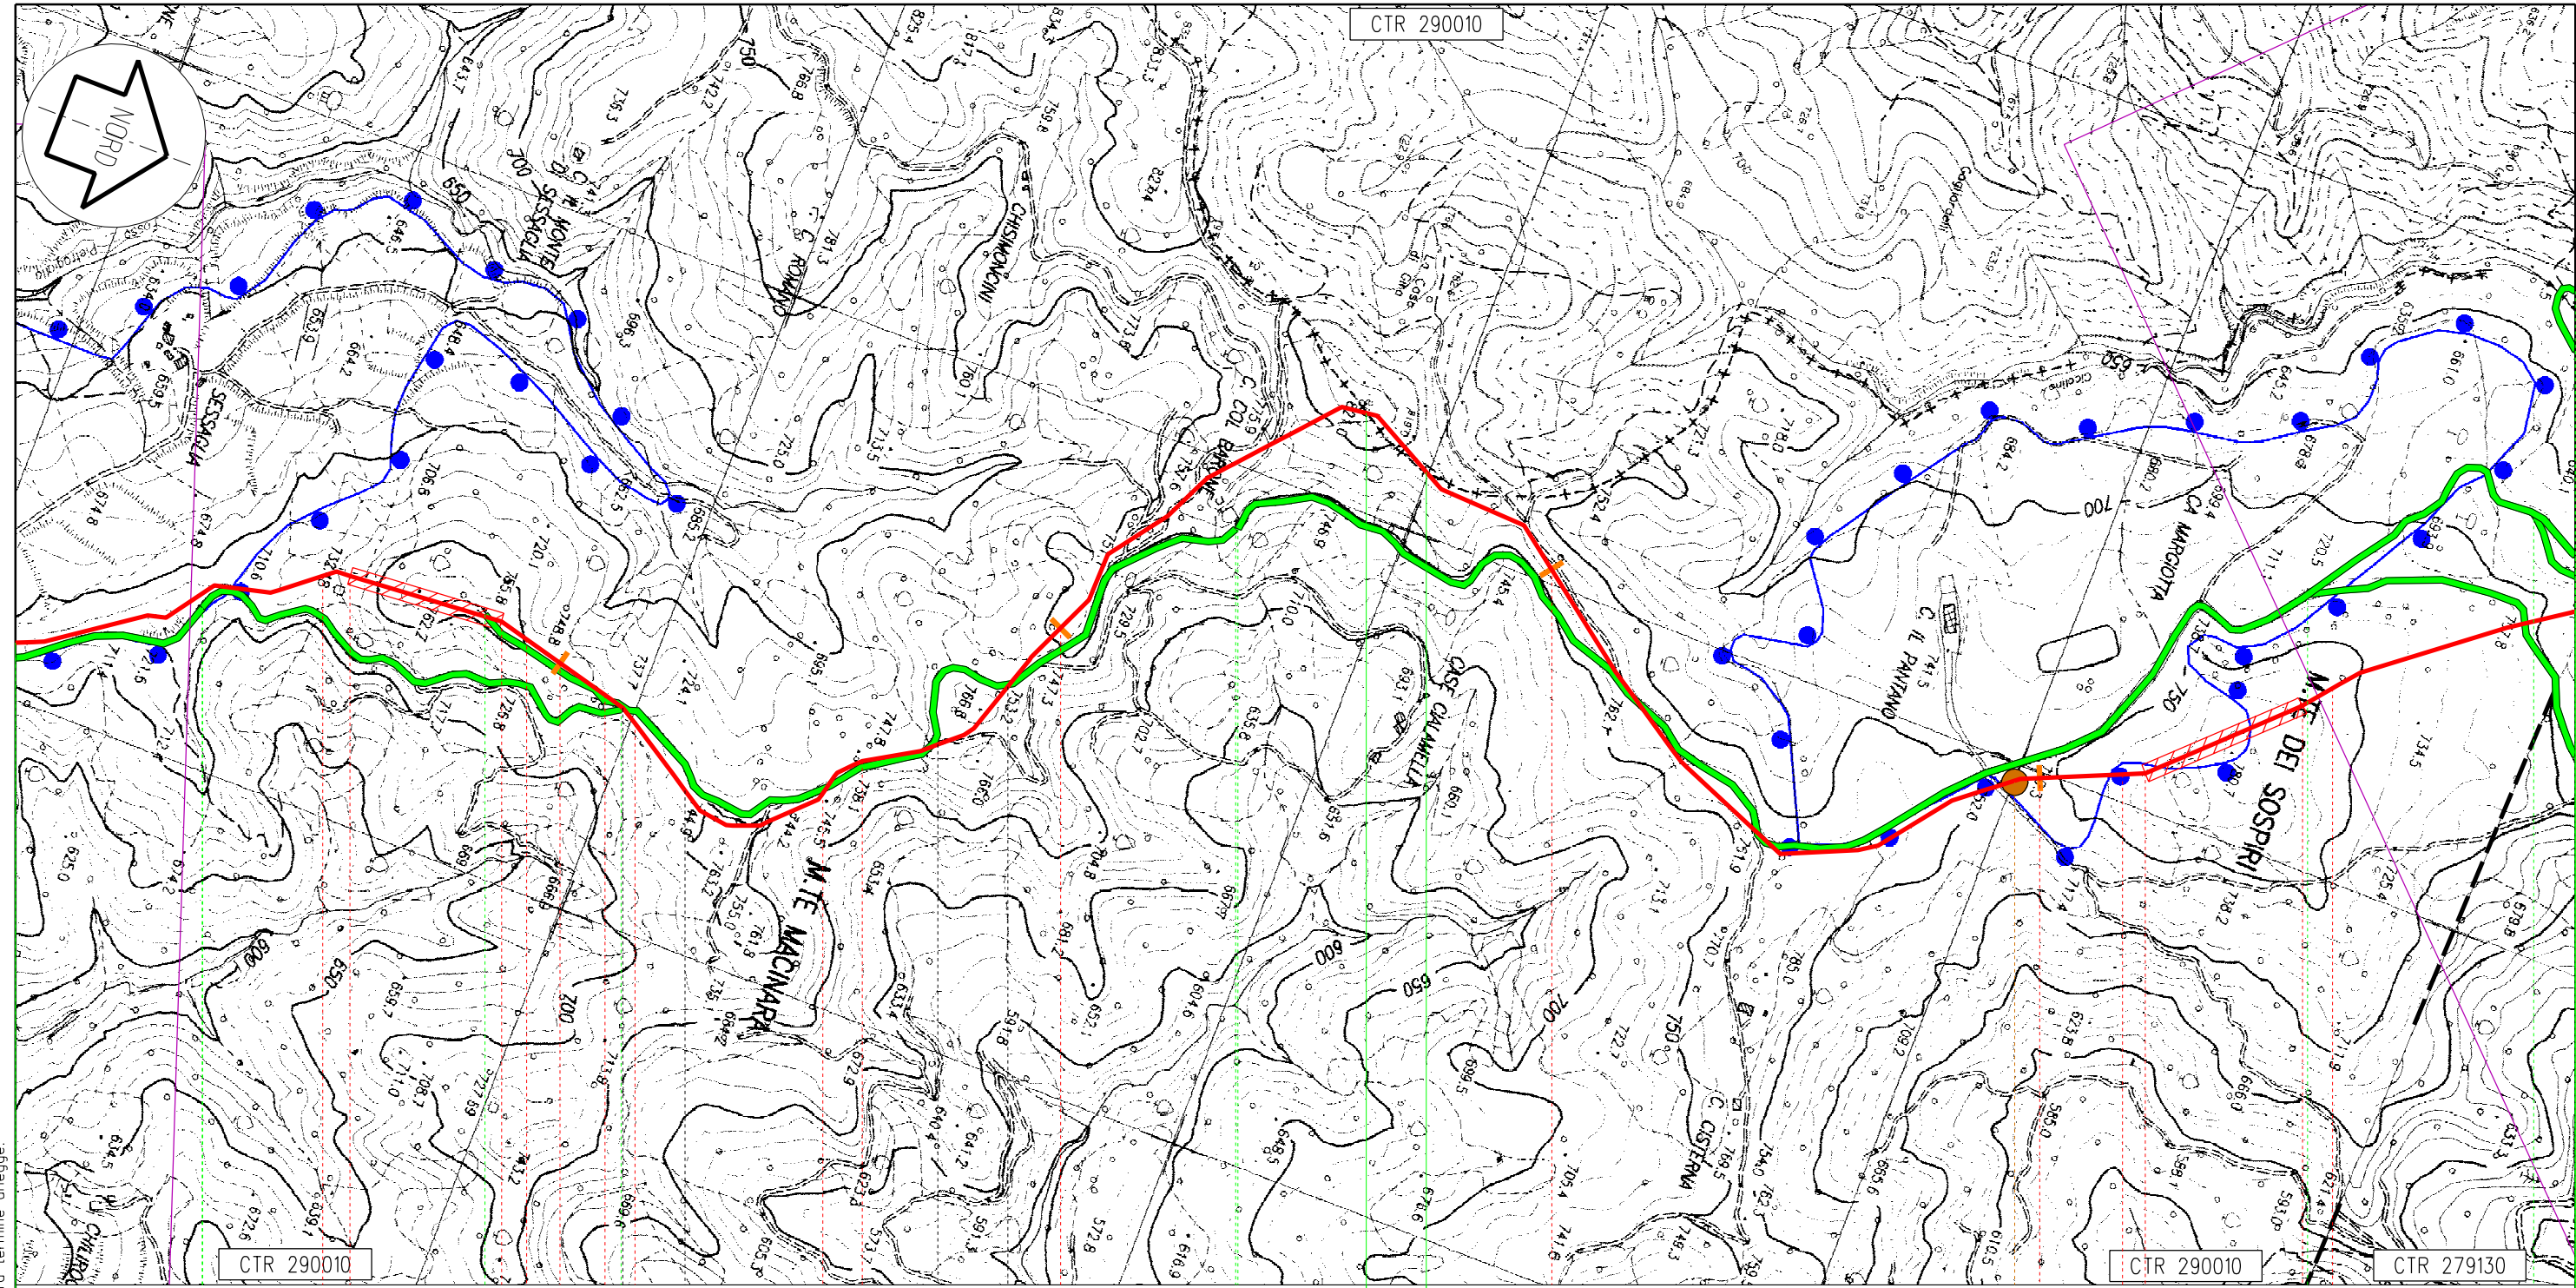

CTR 290010

CTR 290010

CTR 279130

Apecchio

Citta' di Castello

Apecchio

PU

PG

PU

87

88

89

90

113,815
Metanodotto: Foligno - Sestino

C29

55

56

Proprietario
Snam
Rete Gas
Progettista
Snamprogetti


METANODOTTO: FOLIGNO - SESTINO

**STRALCIO PLANIMETRICO CON
VINCOLO IDROGEOLOGICO**

DISEGNO LB-D-83280
Foglio 5 di 9
REVISIONE 0
COMMESSA 663000
SCALA 1:10.000

Tavola
22

Il presente disegno e' di proprieta' aziendale - La societa' tutelera' i propri diritti termine diliegge.

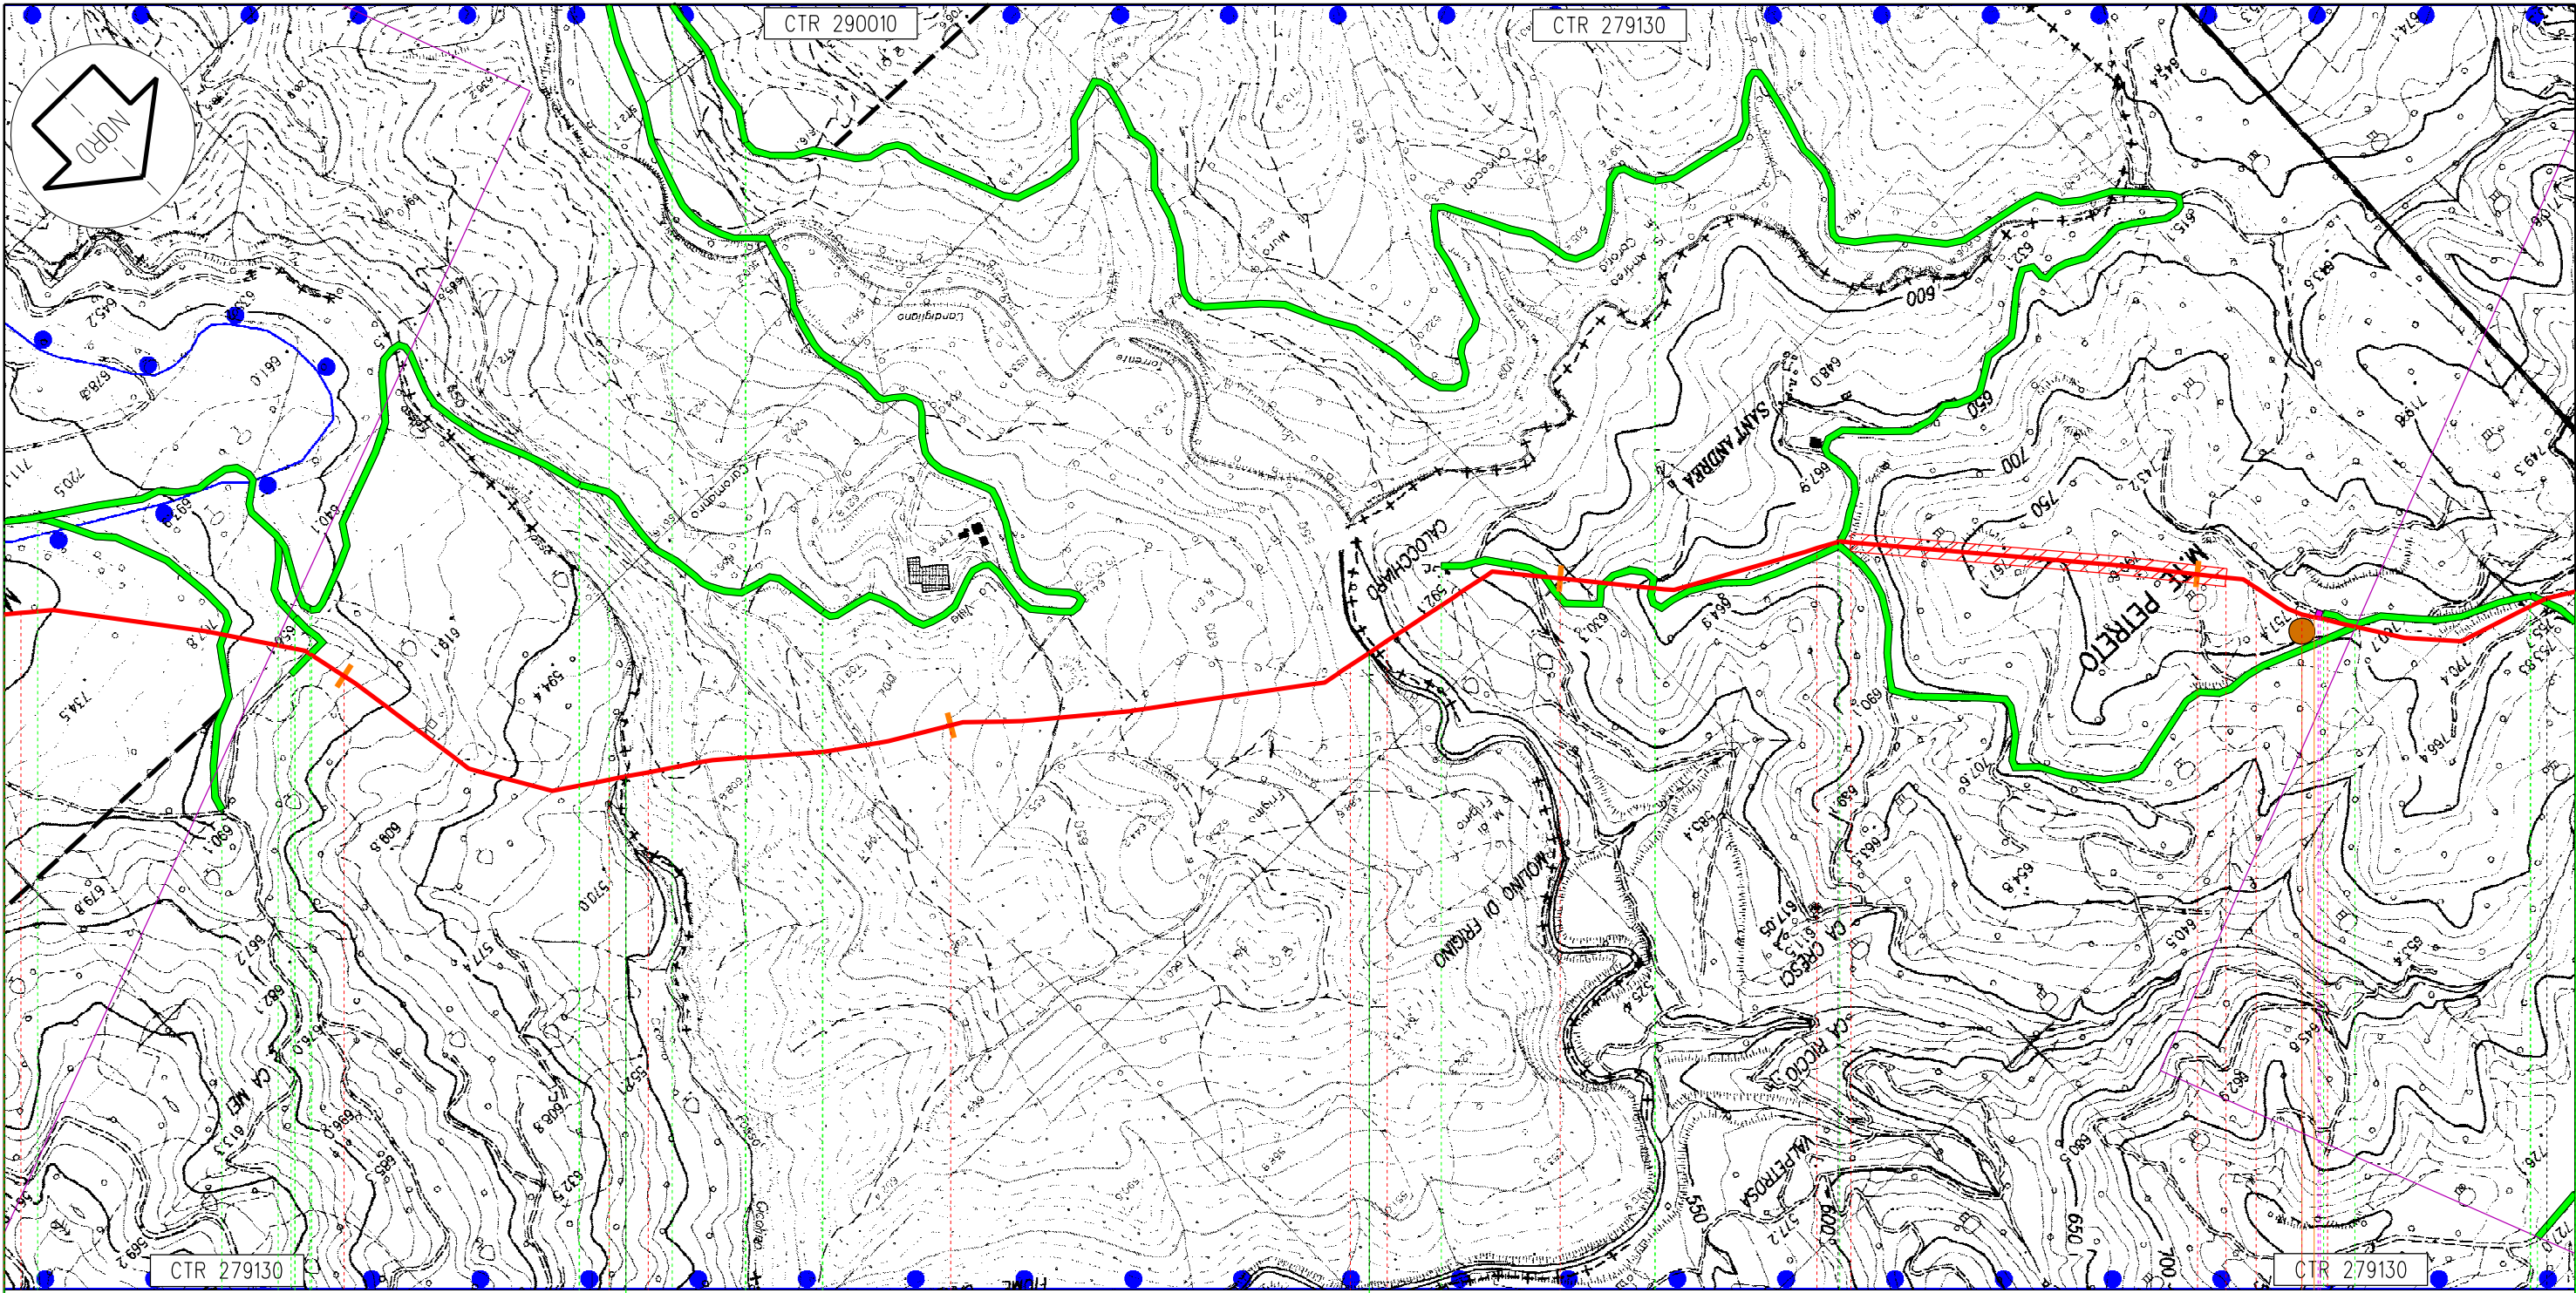

CTR 279130 CTR 279130 CTR 279130

Apecchio Citta' di Castello Mercatello sul Metauro


PU PG PU

91 92 93 94

113,815
Metanodotto: Foligno - Sestino

n.11 km 94,195

Il presente disegno e' di proprieta' aziendale - La societa' tutelera' i propri diritti a termine di legge.

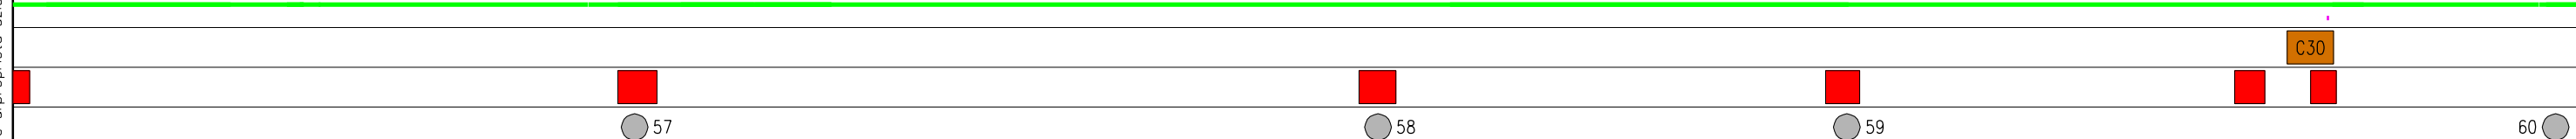


Proprietario
Snam
Rete Gas
Progettista
Snamprogetti

METANODOTTO: FOLIGNO - SESTINO

STRALCIO PLANIMETRICO CON
VINCOLO IDROGEOLOGICO

DISEGNO LB-D-83280
Foglio 6 di 9
REVISIONE 0
COMMESSA 663000
SCALA 1:10.000

Tavola
23

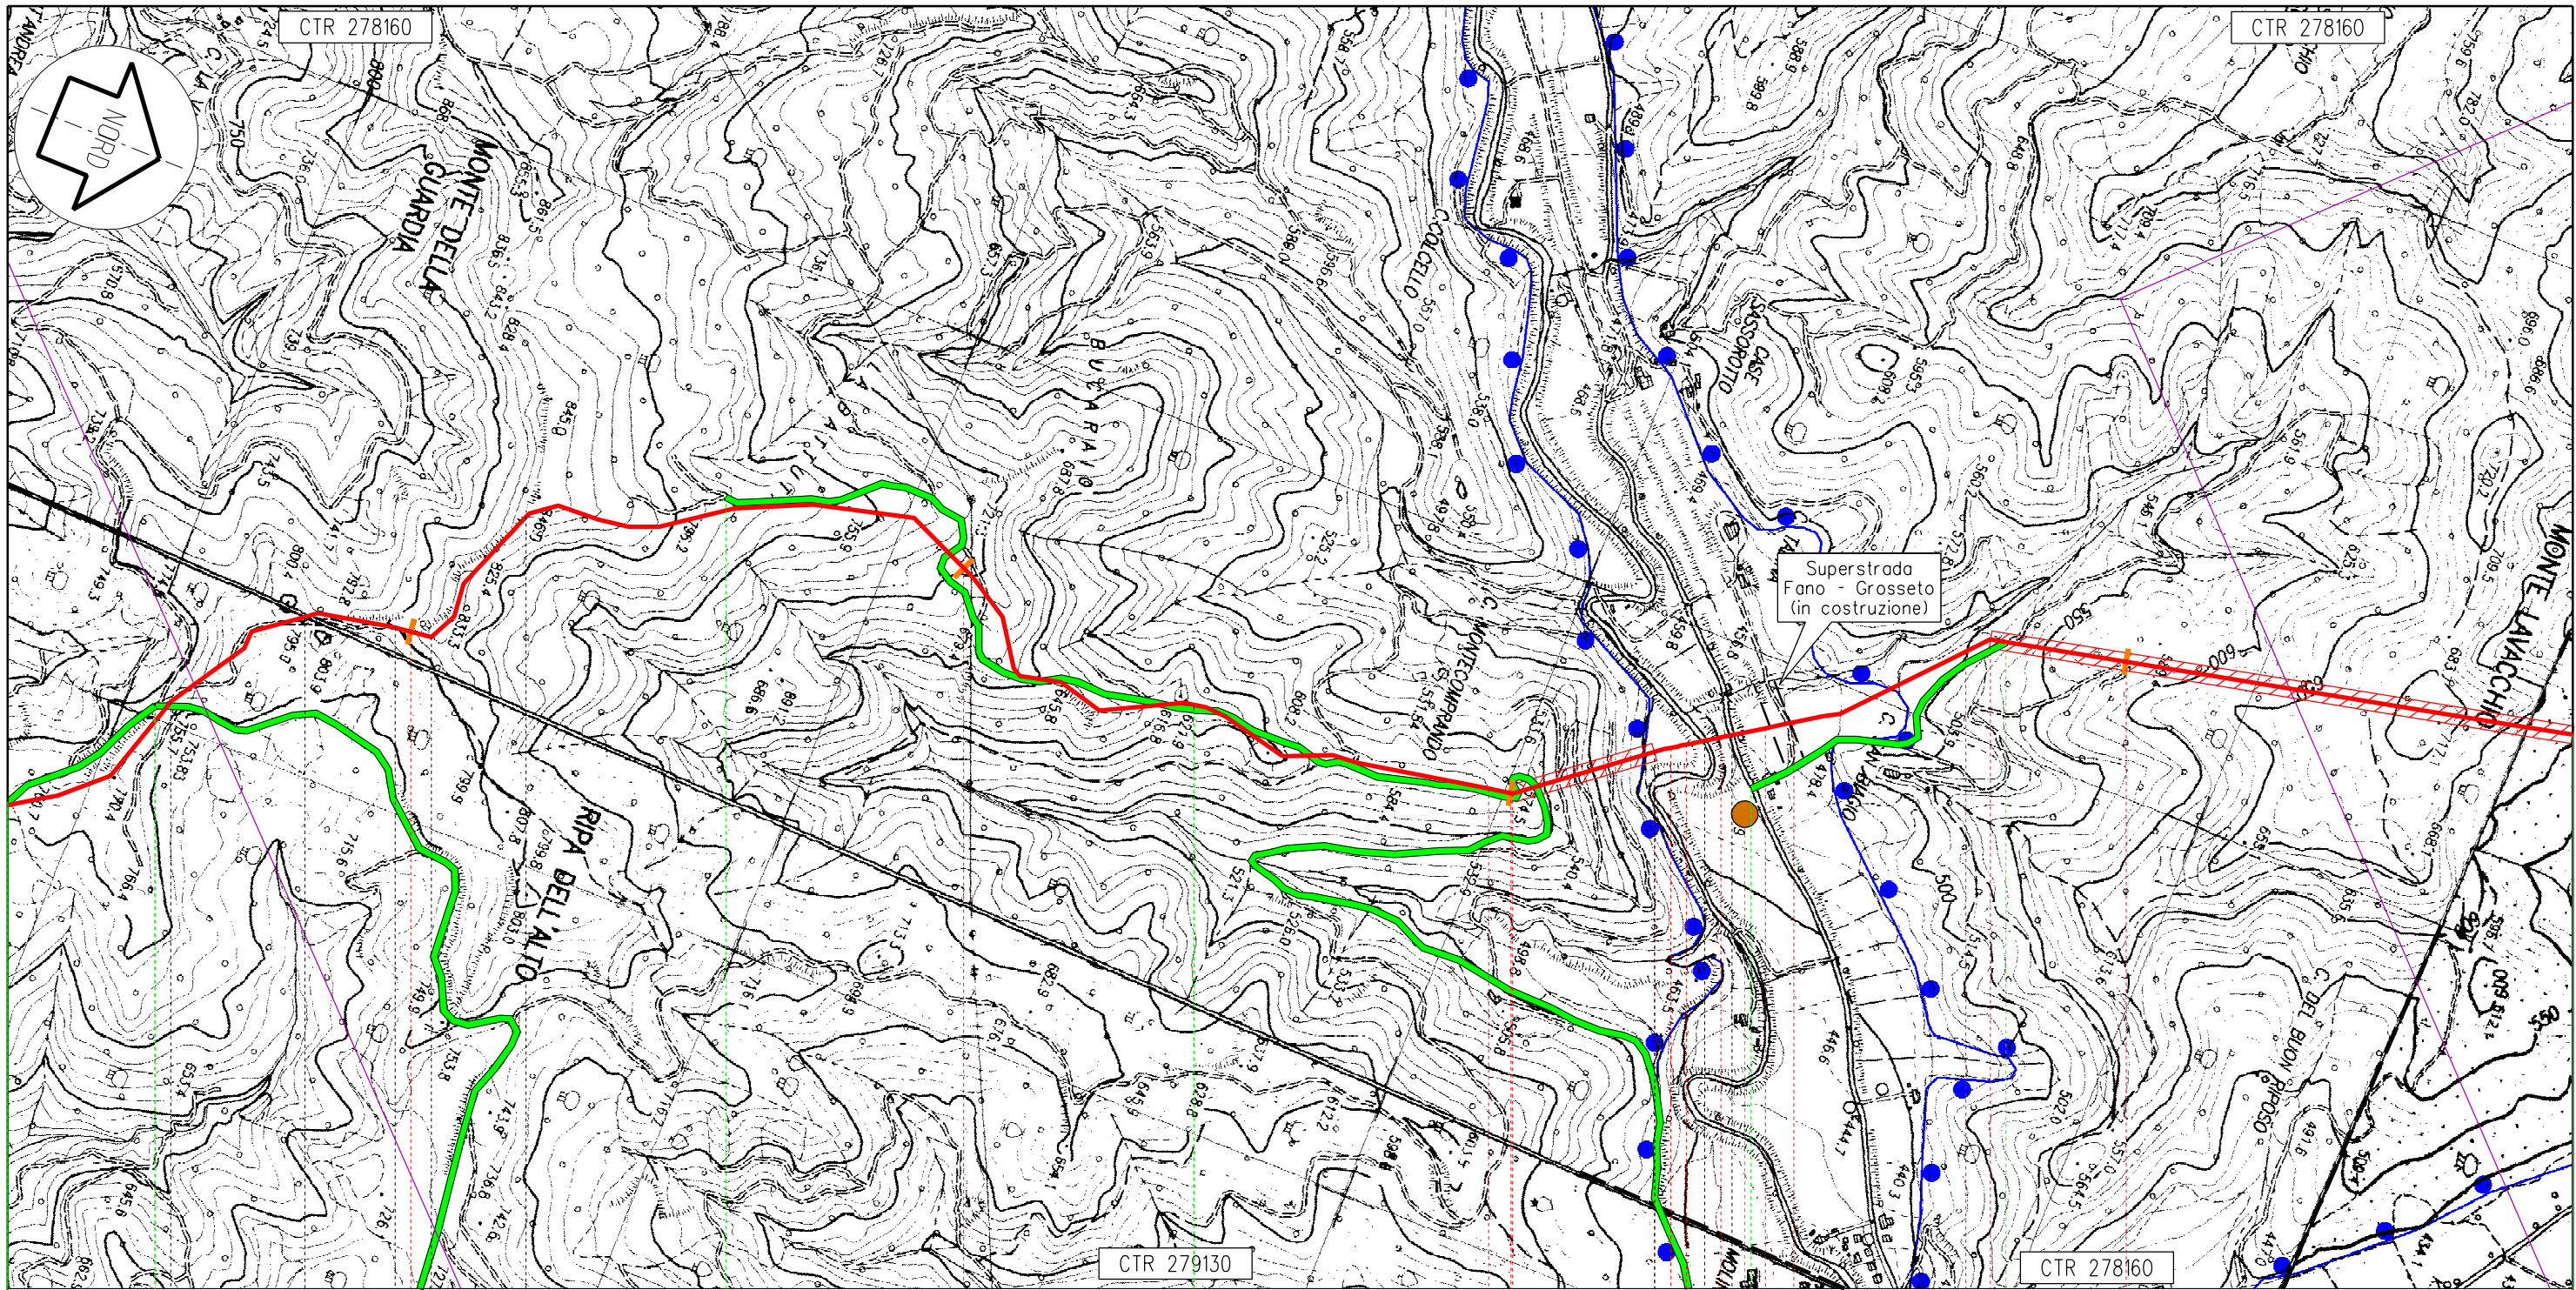


Il presente disegno e' di proprieta' aziendale - La societa' tutelera' i propri diritti termine d'ieggge.

CTR 279130 CTR 278160

Mercatello sul Metauro

PU

113,815
Metanodotto: Foligno - Sestino

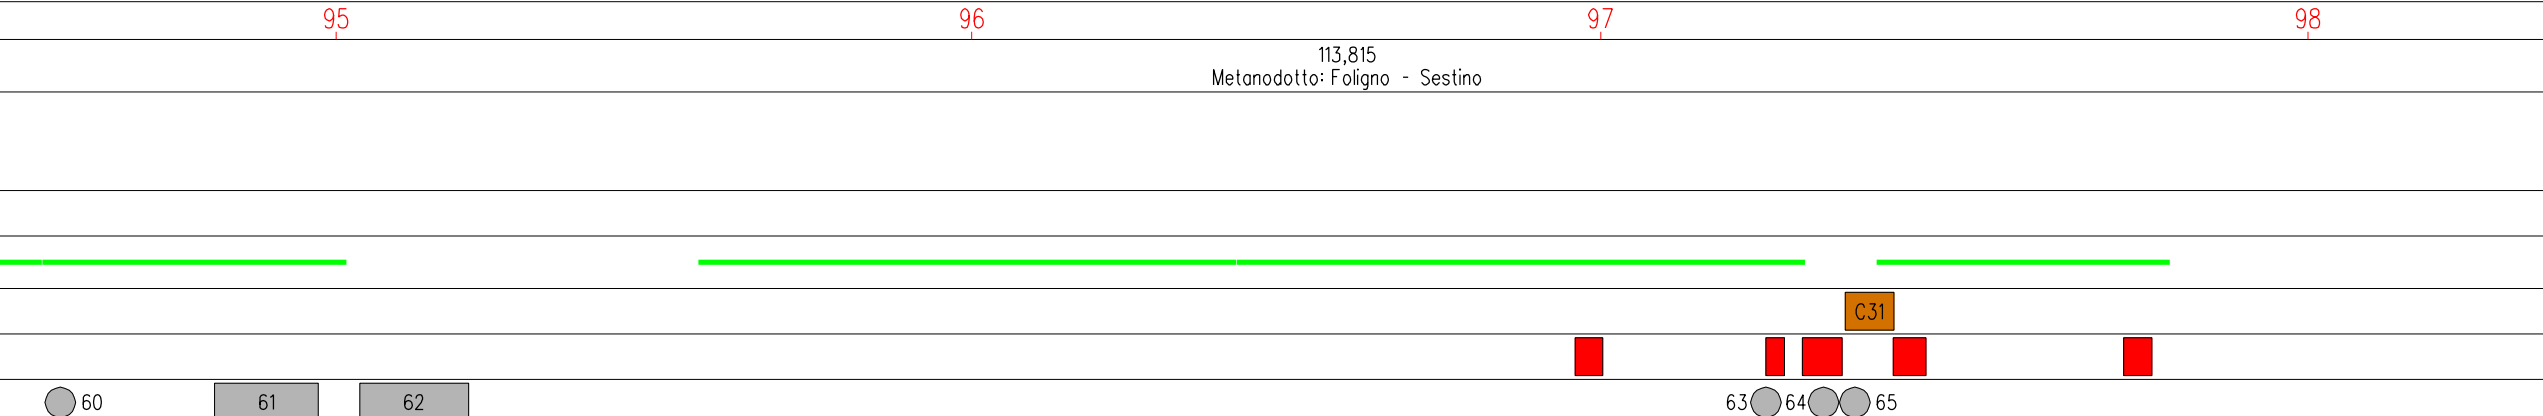


Proprietario
Snam
Rete Gas
Progettista
Snamprogetti

METANODOTTO: FOLIGNO - SESTINO
STRALCIO PLANIMETRICO CON VINCOLO IDROGEOLOGICO

DISEGNO LB-D-83280
Foglio 7 di 9
REVISIONE 0
COMMESSA 663000
SCALA 1:10.000

Tavola
24

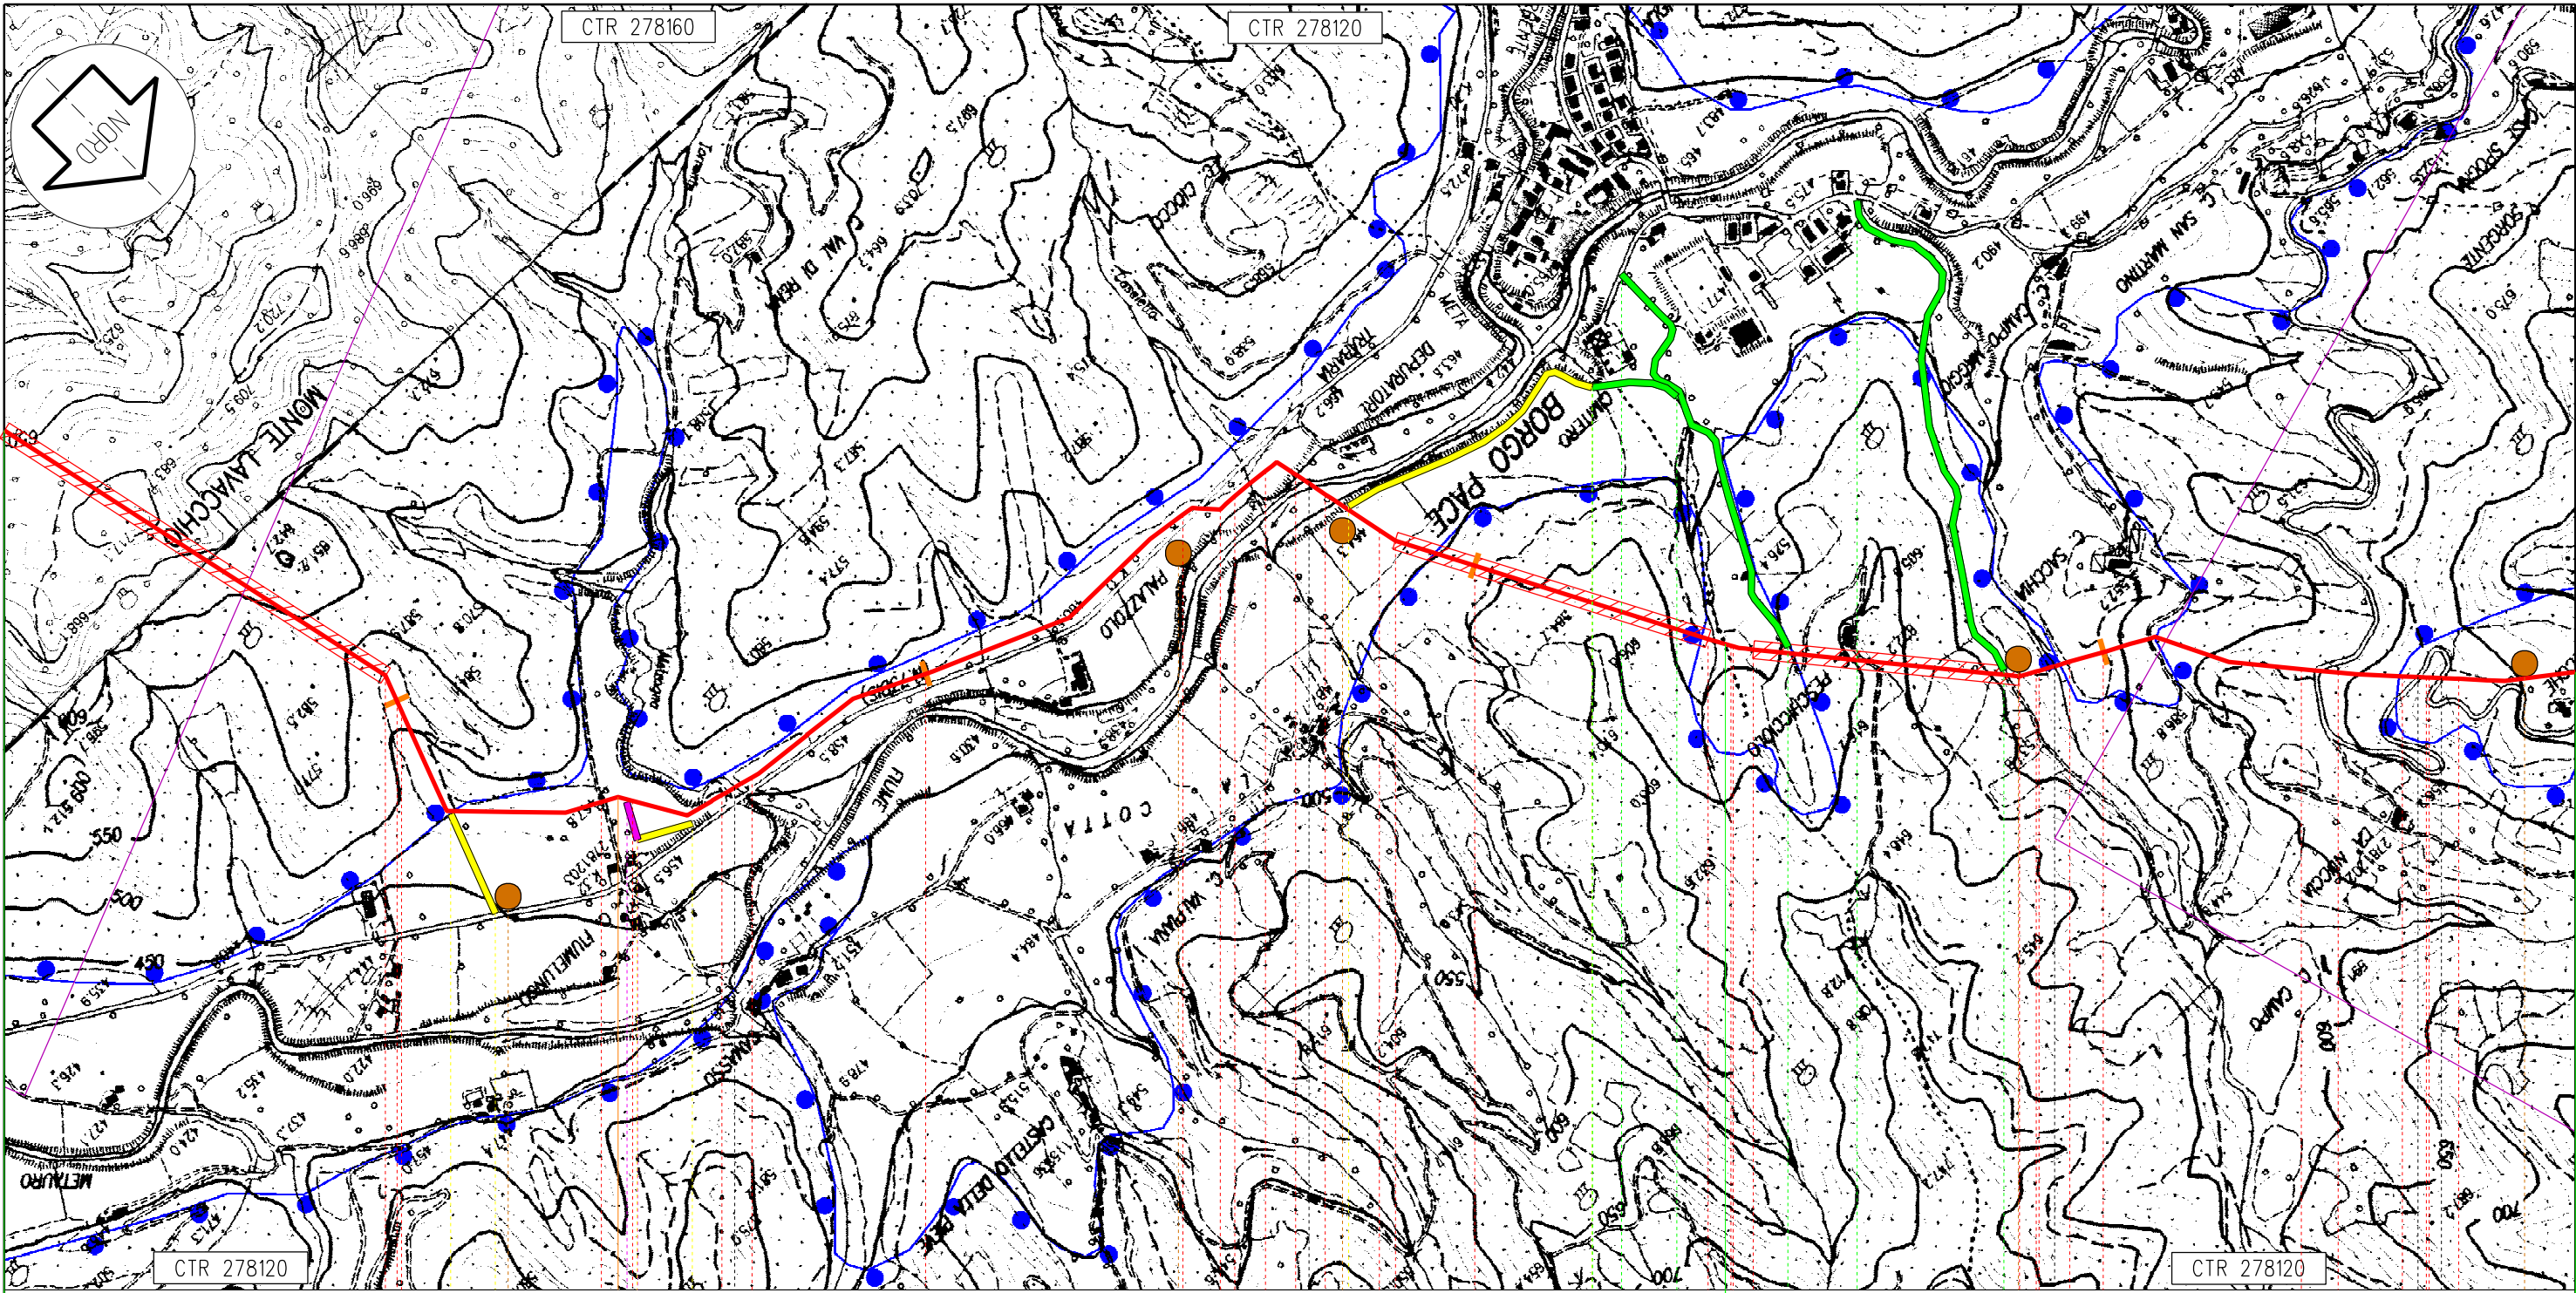

CTR 278120

CTR 278120

Mercatello sul Metauro

Borgo Pace

PU

99

100

101

102

113,815
Metanodotto: Foligno - Sestino

n.12 km 99,455

C32

C33

C34

C35

C36

66

67

68

69 70

Proprietario
Snam
Rete Gas
Progettista
Snamprogetti


METANODOTTO: FOLIGNO - SESTINO

STRALCIO PLANIMETRICO CON
VINCOLO IDROGEOLOGICO

DISEGNO LB-D-83280
Foglio 8 di 9
REVISIONE 0
COMMESSA 663000
SCALA 1:10.000

Tavola
25

Il presente disegno e' di proprieta' aziendale - La societa' tutelera' i propri diritti al termine di legge.

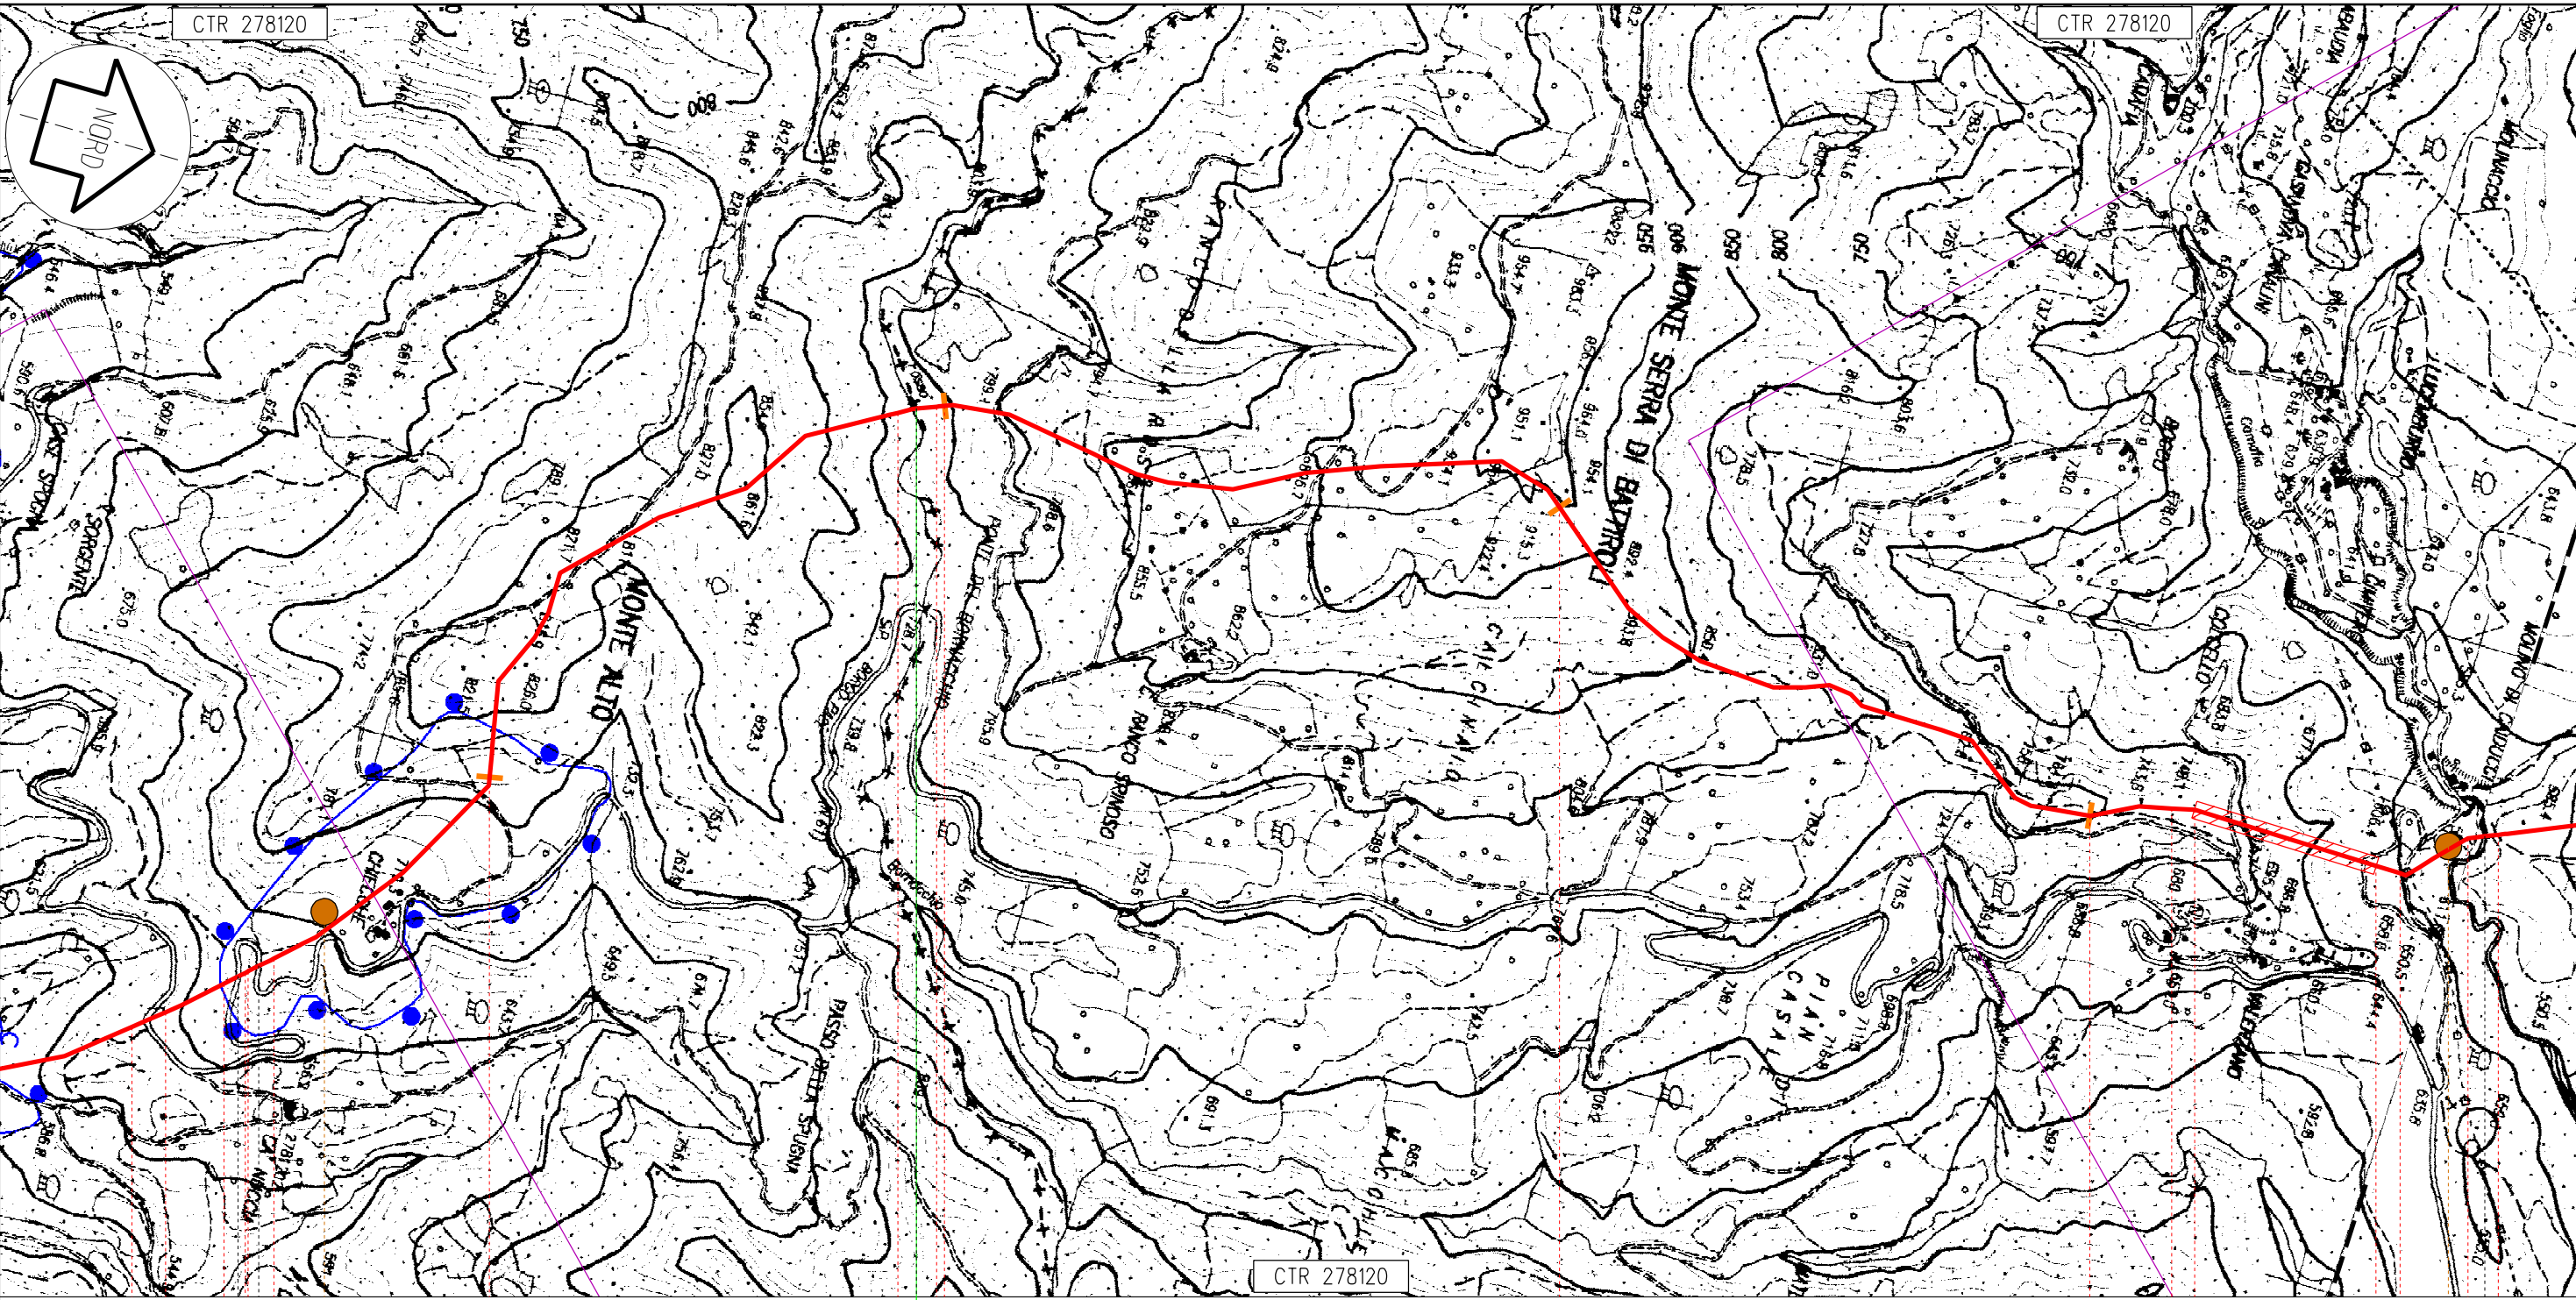

Il presente disegno e' di proprieta' aziendale - La societa' tutelera' i propri diritti a termine di legge.

Borgo Pace

Sestino

PU

AR

103




104

105

106

113,815

Metanodotto: Foligno - Sestino

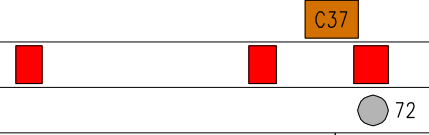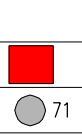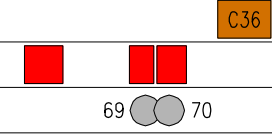

Proprietario
Snam
 Rete Gas
 Progettista
Snamprogetti

METANODOTTO: FOLIGNO - SESTINO

STRALCIO PLANIMETRICO CON VINCOLO IDROGEOLOGICO

DISEGNO LB-D-83280
 Foglio 9 di 9
 REVISIONE 0
 COMMESSA 663000
 SCALA 1:10.000

Tavola
 26