



COROGRAFIA Scala 1:700.000

3	11/09/2006	INSERITO VARIANTI E OTTIMIZZAZIONI	GIOACCHINI	CASATI	LANNI	
2	08/10/2004	EMISSIONE PER SIA	GIOACCHINI	LUINI	LANNI	
1	10/09/2004	REVISIONE	GIOACCHINI	LANNI	LANNI	
0	01/09/2004	EMISSIONE PER APPROVAZIONE CLIENTE	GIOACCHINI	LANNI	LANNI	
Rev.	DATA	DESCRIZIONE	ELABORATO	VERIFICATO	APPROVATO	
					COMMESSA 663000	UNITA' 000
METANODOTTO: FOLIGNO - SESTINO			DISEGNO LB-D-83201			
DN 1200 (48") P 75 bar			REVISIONE 3			
TRACCIATO DI PROGETTO			FG. 1	DI 30		
			SCALA	1:10.000		

Il presente disegno e' di proprieta' aziendale - La societa' tutelera' i propri diritti a termine di legge.

PLANIMETRIA

### LEGENDA MECCANICA

-  TRACCIATO DI PROGETTO
-  CONDOTTA ESISTENTE
-  CONDOTTA IN PROGETTO TRATTO: SULMONA - FOLIGNO
-  IMPIANTI IN PROGETTO
-  PUNTO DI INTERCETTAZIONE DI LINEA (PIL)
-  PUNTO DI INTERCETTAZIONE DI DERIVAZIONE IMPORTANTE (PIDI)
-  PUNTO DI INTERCETTAZIONE CON DISCAGGIO DI ALLACCIAMENTO (PIDA)
-  PUNTO DI INTERCETTAZIONE DI DERIVAZIONE SEMPLICE (PIDS)
-  GIUNTO ISOLANTE
-  CABINA DI RIDUZIONE
-  PUNTO DI LANCIO E RICEVIMENTO PIG
-  GALLERIA - MICRO/MINI TUNNEL - RAISE BORING
-  INFRASTRUTTURE IN PROGETTO

### LEGENDA OPERE ACCESSORIE

-  Pista provvisoria di passaggio
-  Adeguamento strade esistenti
-  Strada di accesso agli impianti
- INFRASTRUTTURE PROVVISORIE
-  Piazzole stoccaggio tubazioni
-  Depositi temporanei

COMUNI
PROVINCIE
PROGRESSIVE CHILOMETRICHE
LIMITI DI TRONCO
PUNTI IMPIANTISTICI
PISTE PROVVISORIE  ADEGUAMENTI  STRADE DI ACCESSO 
DEPOSITI TEMPORANEI  PIAZZOLE STOCCAGGIO TUBAZIONI 
ALLARGAMENTO FASCIA DI LAVORO 
OPERE CIVILI  Trasversali  Longitudinali

DATI DI PROGETTO


Proprietario  
**Snam**  
 Rete Gas  
 Progettista  
**Snamprogetti**

METANODOTTO: FOLIGNO - SESTINO

TRACCIATO DI PROGETTO

DISEGNO LB-D-83201  
 Foglio 2 di 30  
 REVISIONE 3  
 COMMESSA 663000  
 SCALA 1:10.000



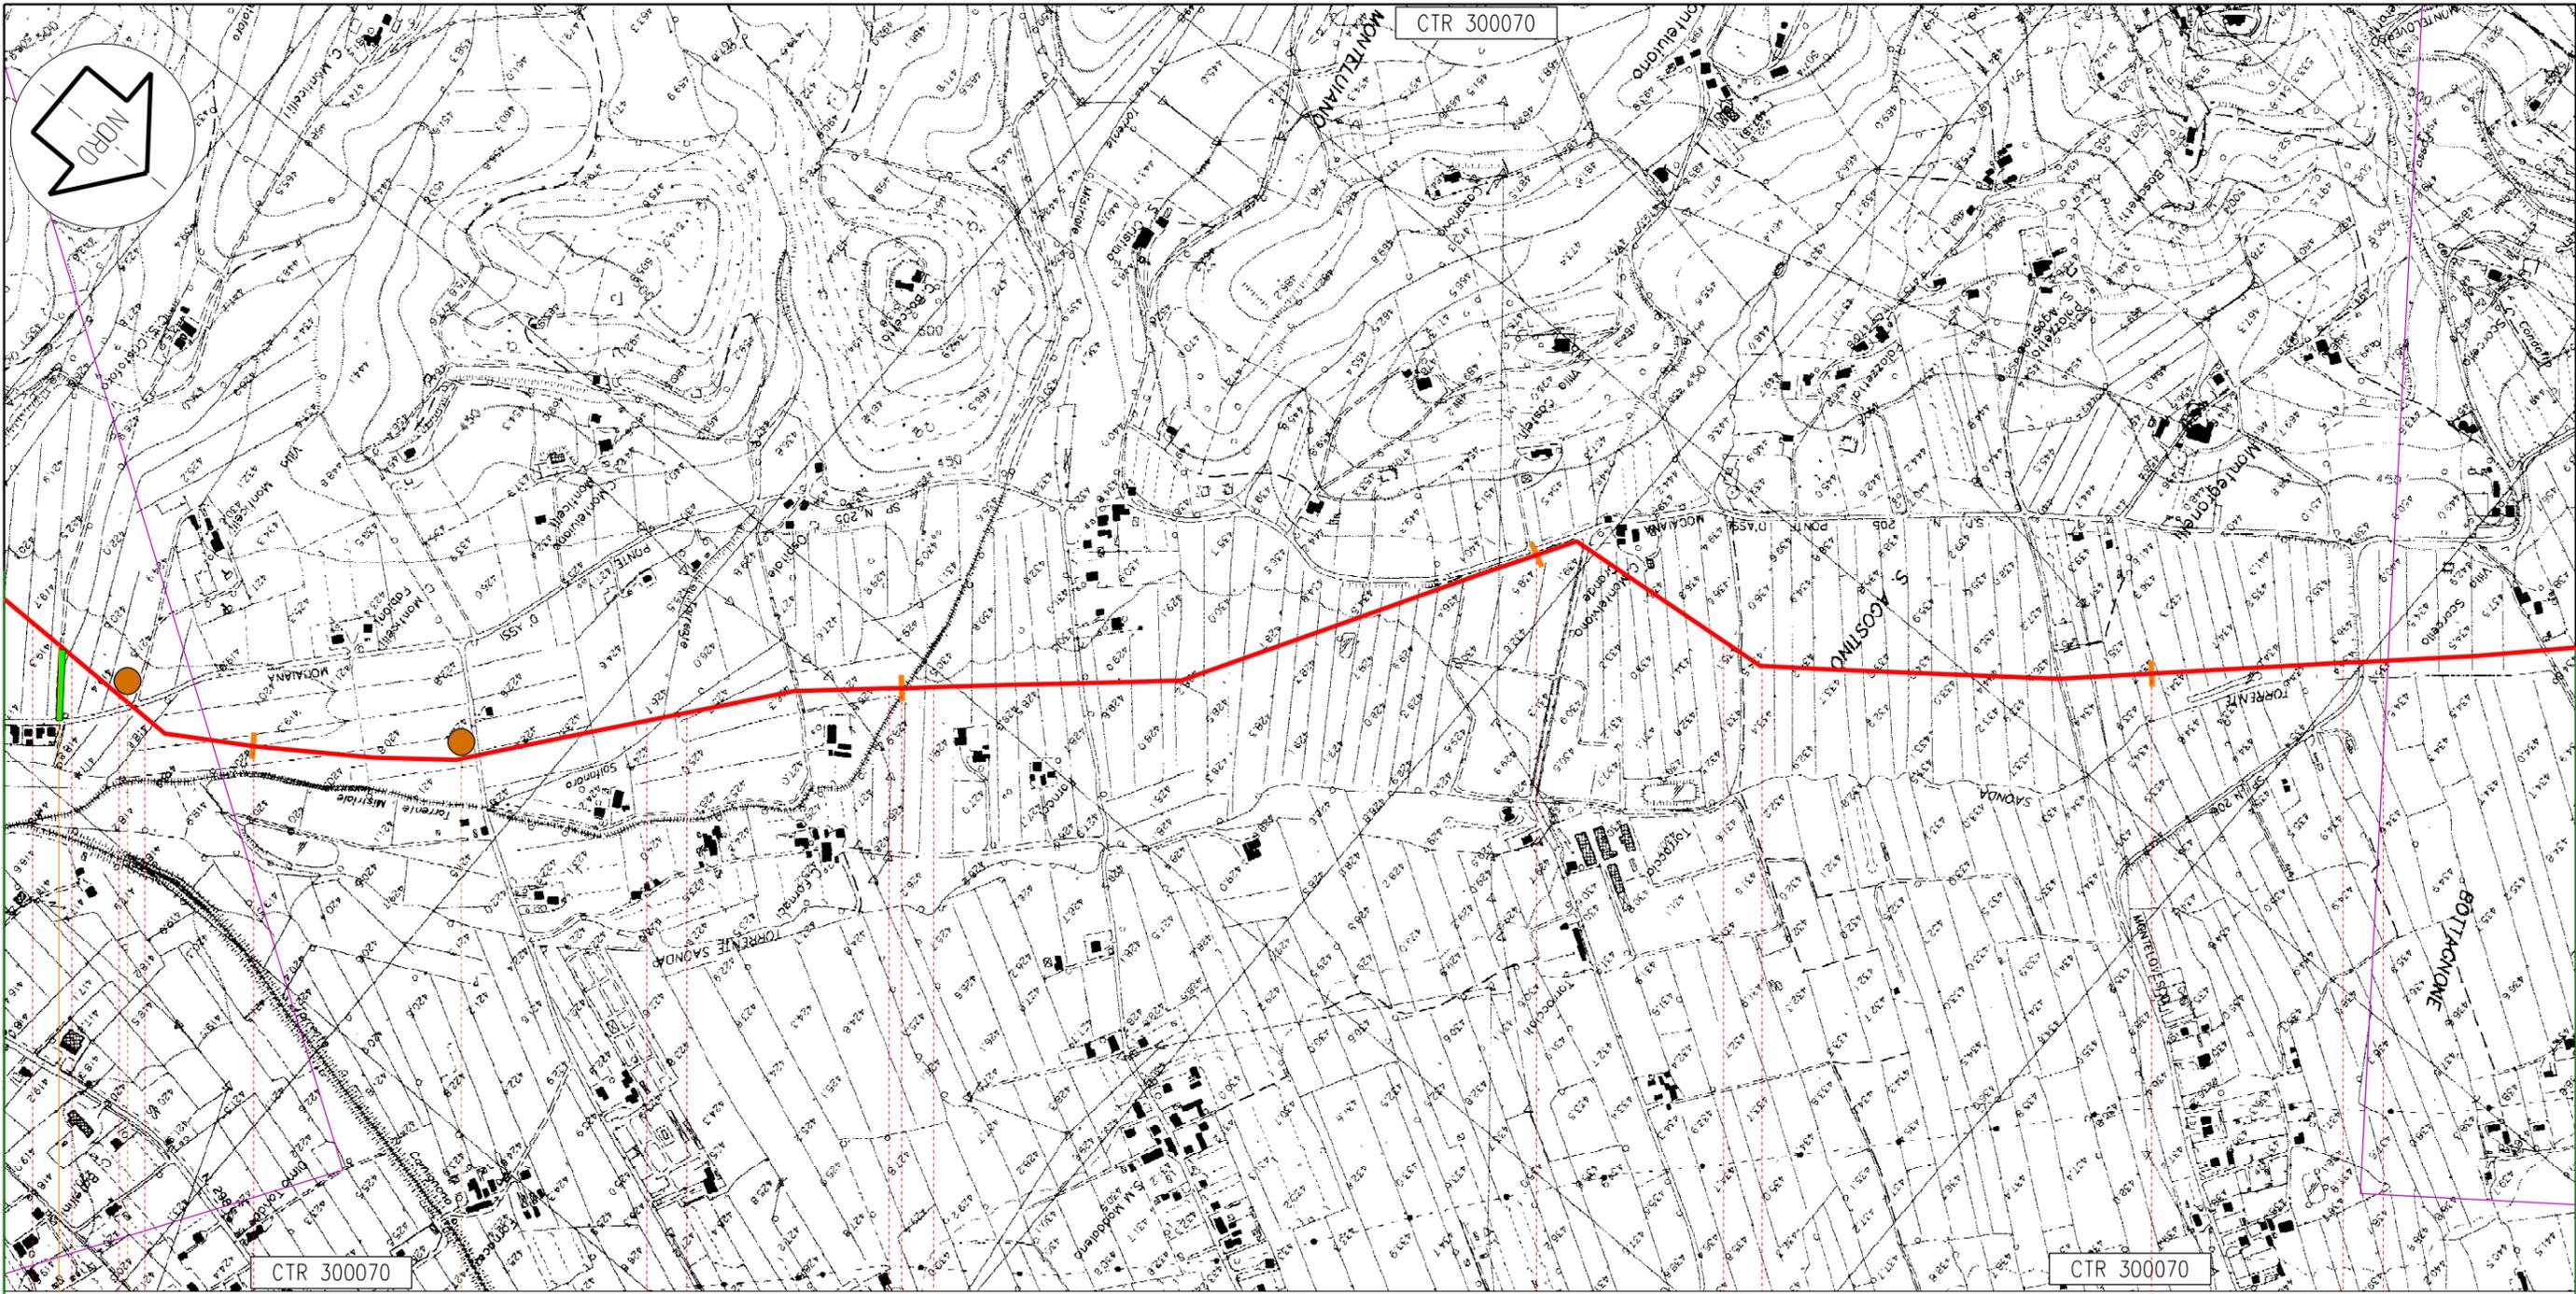

Il presente disegno e' di proprieta' aziendale - La societa' tutelera' i propri diritti a termine di legge.

CTR 300070

CTR 300070

Gubbio

PG

113,675  
Metanodotto: Foligno - Sestino

48

49

50

51

n.6 km 47,615

C17

C18


Proprietario  
**Snam**  
Rete Gas  
Progettista  
**Snamprogetti**

METANODOTTO: FOLIGNO - SESTINO

TRACCIATO DI PROGETTO

DISEGNO LB-D-83201  
Foglio 15 di 30  
REVISIONE 3  
COMMESSA 663000  
SCALA 1:10.000

Tavola  
13

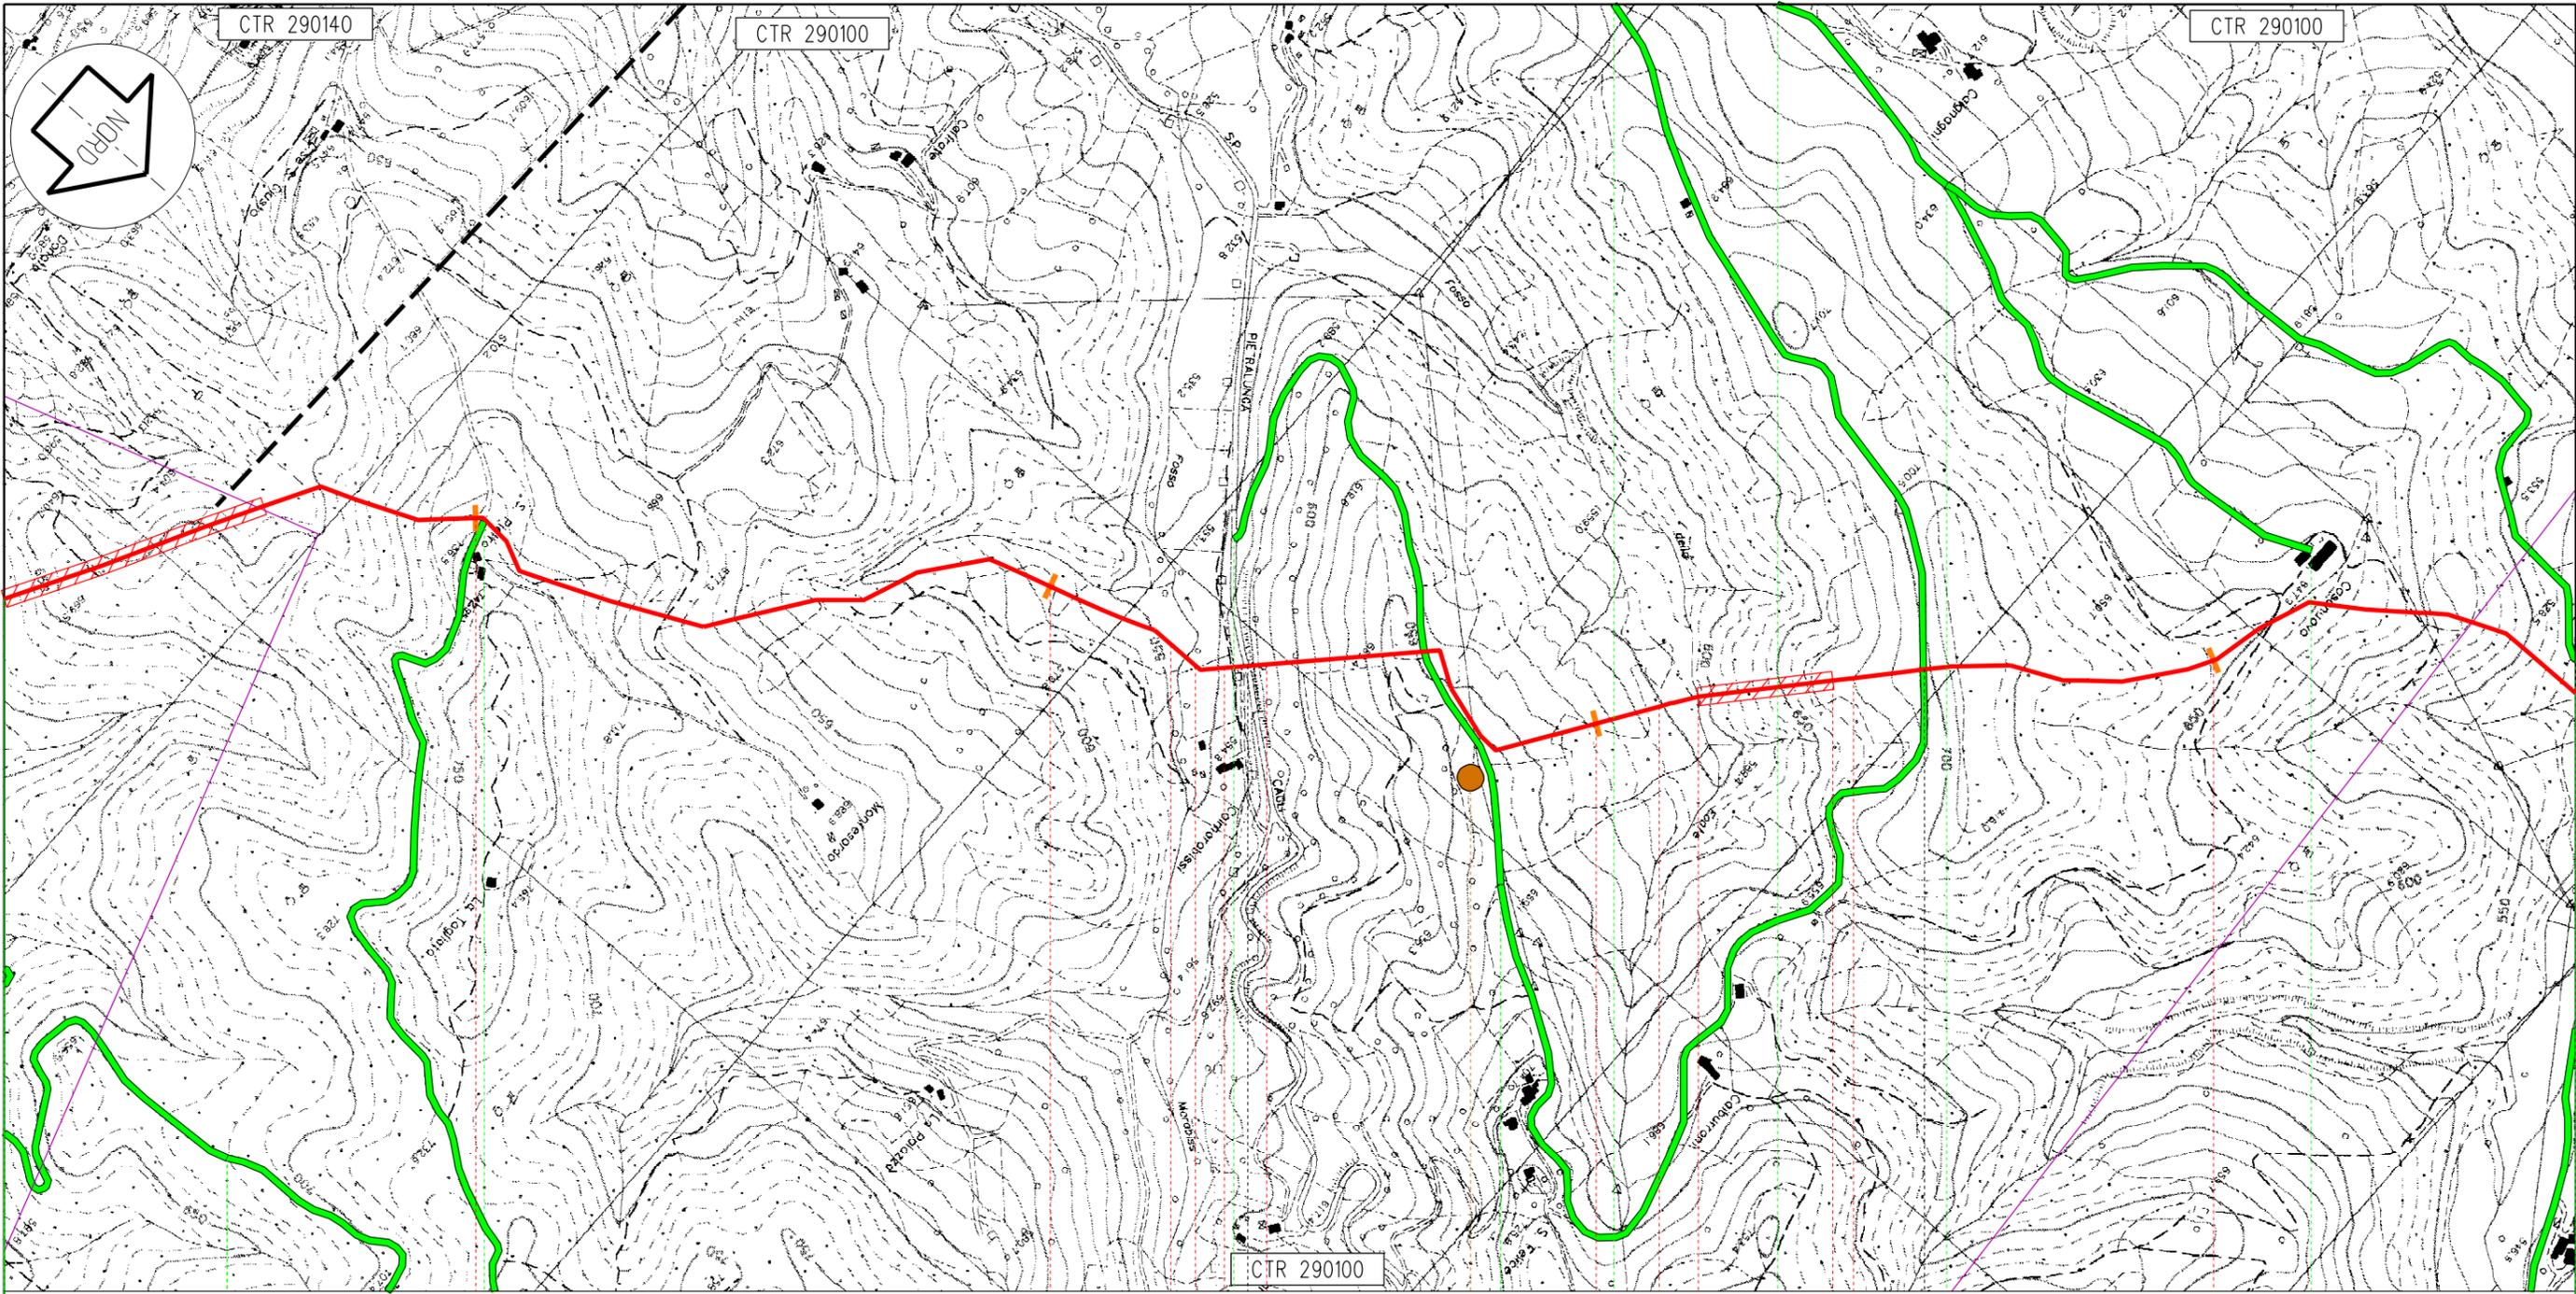

CTR 290100

Pietralunga

PG

69

70


71

72

113,675

Metanodotto: Foligno - Sestino

C22

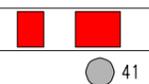

Proprietario  
**Snam**  
 Rete Gas  
 Progettista  
**Snamprogetti**


METANODOTTO: FOLIGNO - SESTINO

TRACCIATO DI PROGETTO

DISEGNO LB-D-83201  
 Foglio 20 di 30  
 REVISIONE 3  
 COMMESSA 663000  
 SCALA 1:10.000

Tavola  
 18

Il presente disegno e' di proprieta' aziendale - La societa' tutelera' i propri diritti a termine di legge.

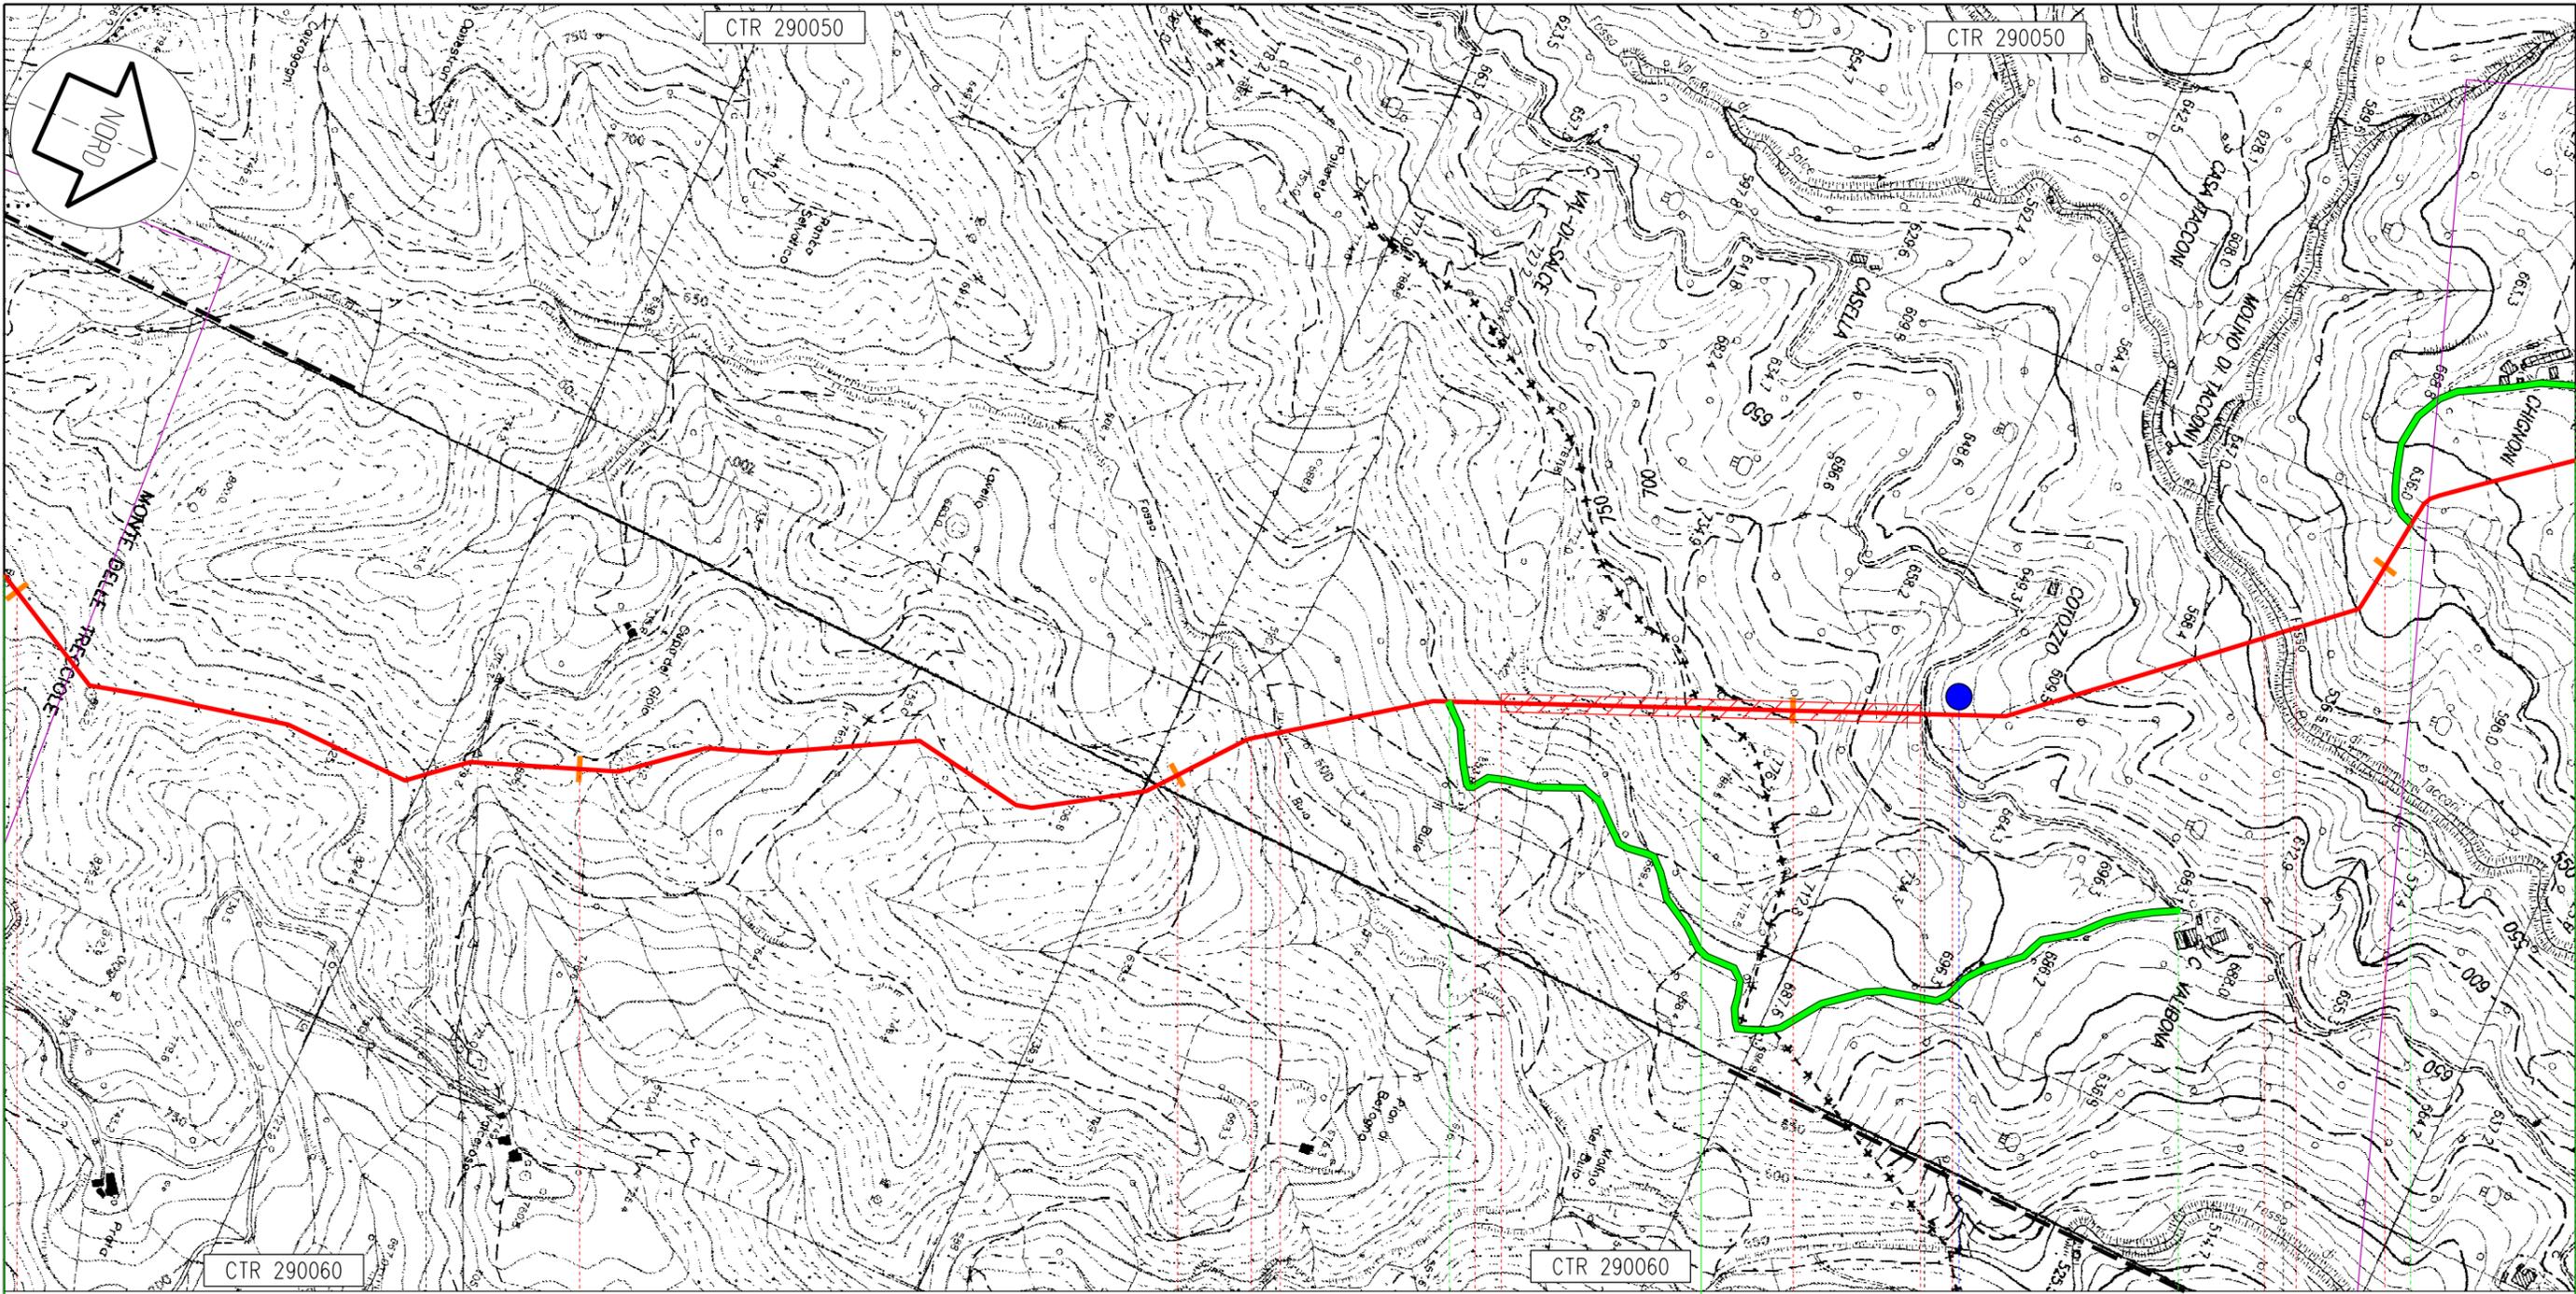

Pietralunga PG 77 78 79 80 81 Apecchio PU

113,675  
Metanodotto: Foligno - Sestino

44

45

46

47

Proprietario  
**Snam**  
Rete Gas  
Progettista  
**Snamprogetti**


METANODOTTO: FOLIGNO - SESTINO

TRACCIATO DI PROGETTO

DISEGNO LB-D-83201  
Foglio 22 di 30  
REVISIONE 3  
COMMESSA 663000  
SCALA 1:10.000

Tavola  
20

Il presente disegno e' di proprieta' aziendale - La societa' tutelera' i propri diritti a termine di legge.

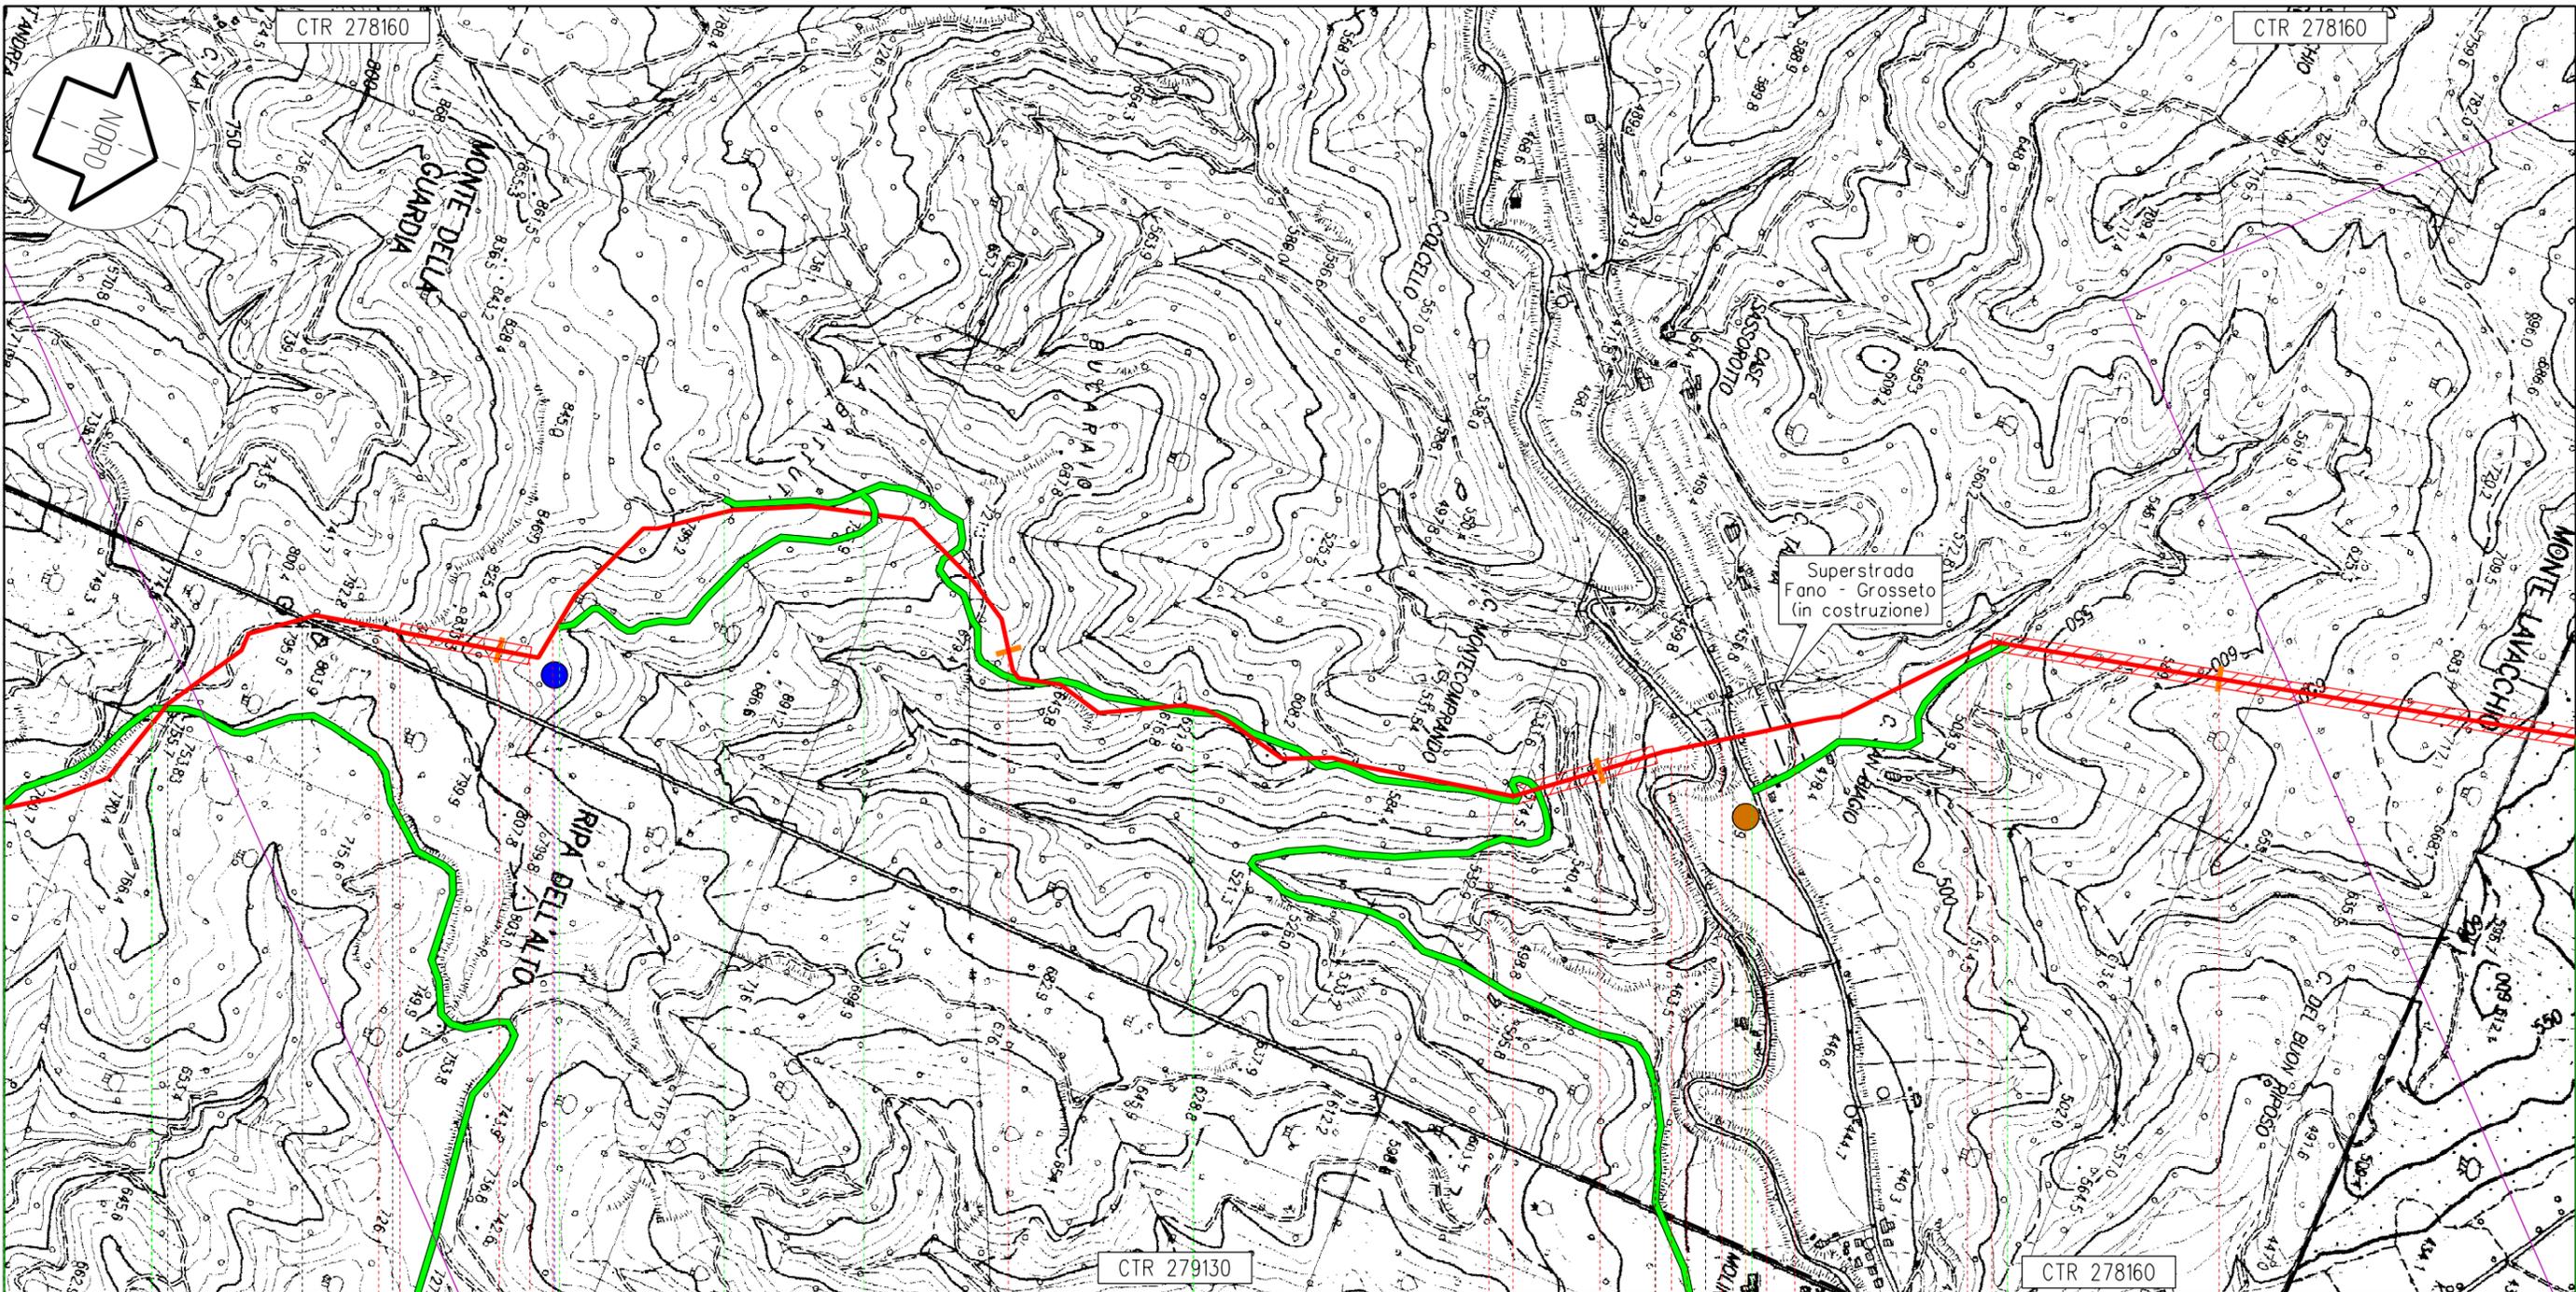

Mercatello sul Metauro

PU

113,675

Metanodotto: Foligno - Sestino

95

96

97

98

60

61

63 64 65

Proprietario  
**Snam**  
 Rete Gas  
 Progettista  
**Snamprogetti**

METANODOTTO: FOLIGNO - SESTINO

TRACCIATO DI PROGETTO

DISEGNO LB-D-83201  
 Foglio 26 di 30  
 REVISIONE 3  
 COMMESSA 663000  
 SCALA 1:10.000

Tavola  
 24

Il presente disegno e' di proprieta' aziendale - La societa' tutelera' i propri diritti termine di legge.