


ELABORATI GRAFICI ALLEGATI

Codifica dell'elaborato	Titolo
RUFR10014_BER10073	ALL.01 COROGRAFIA SU ORTOFOTO
RUFR10014_BER10073	ALL.02 PLANIMETRIA SU CTR
RUFR10014_BER10073	ALL.03 PLANIMETRIA DI PROGETTO DELLA SE
RUFR10014_BER10073	ALL.04 CARTA DEL PTPR CAMPANIA
RUFR10014_BER10073	ALL.05 CARTA DEL PTCP SALERNO
RUFR10014_BER10073	ALL.06 CARTA PRG MONTESANO SULLA MARCELLANA
RUFR10014_BER10073	ALL.07 PIANO D'ASSETTO IDROGEOLOGICO
RUFR10014_BER10073	ALL.08 CARTA DEI VINCOLI
RUFR10014_BER10073	ALL.09 CARTA DEL PAESAGGIO
RUFR10014_BER10073	ALL.10 CARTA DELLA PERCEZIONE
RUFR10014_BER10073	ALL.11 CARTA DELLA VISIBILITA'
RUFR10014_BER10073	ALL.12 SIMULAZIONI PERCETTIVE
RUFR10014_BER10073	ALL.13 MODELLAZIONE TRIDIMENSIONALI E FOTOSIMULAZIONI



Interventi in progetto


Interventi in progetto

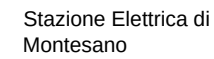


Stazione Elettrica di
Montesano




Linea 150 kV ST in progetto

 

Linea 220 kV ST in progetto

 

Linea in cavo 150 kV DT in progetto

 


Demolizioni



Linea 150 kV ST esistente




Linea 220 kV ST esistente

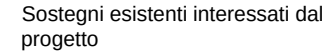

Sostegni esistenti interessati dal progetto

□ □ □ □


□ □ □ □

 


Limite comunale



Area urbanizzate

 

Linea ferroviaria

 


Autostrada A3

	CODIFICA DELL'ELABORATO	
	RUFRR10014_BER10073	
PROGETTO	TITOLO	
RICAVATO DAL DOC. TERNA CLASSIFICAZIONE DI SICUREZZA	STAZIONE ELETTRICA 220/150 kV DI MONTESANO E RACCORDI AEREO/CAVO PER LA CONNESSIONE ALLA RTN RELAZIONE PAESAGGISTICA ALL.01 COROGRAFIA SU ORTOFOTO	

Questo documento contiene informazioni di proprietà Terna S.p.A. e deve essere utilizzato esclusivamente dal destinatario in relazione alle finalità per le quali è stato ricevuto. E' vietata qualsiasi forma di riproduzione o di divulgazione senza l'esplicito consenso di Terna S.p.A.

This document contains information proprietary to Terna S.p.A. and it will have to be used exclusively for the purposes for which it has been furnished. Whichever shape of spreading or reproduction without the written permission of Terna S.p.A. is prohibit.

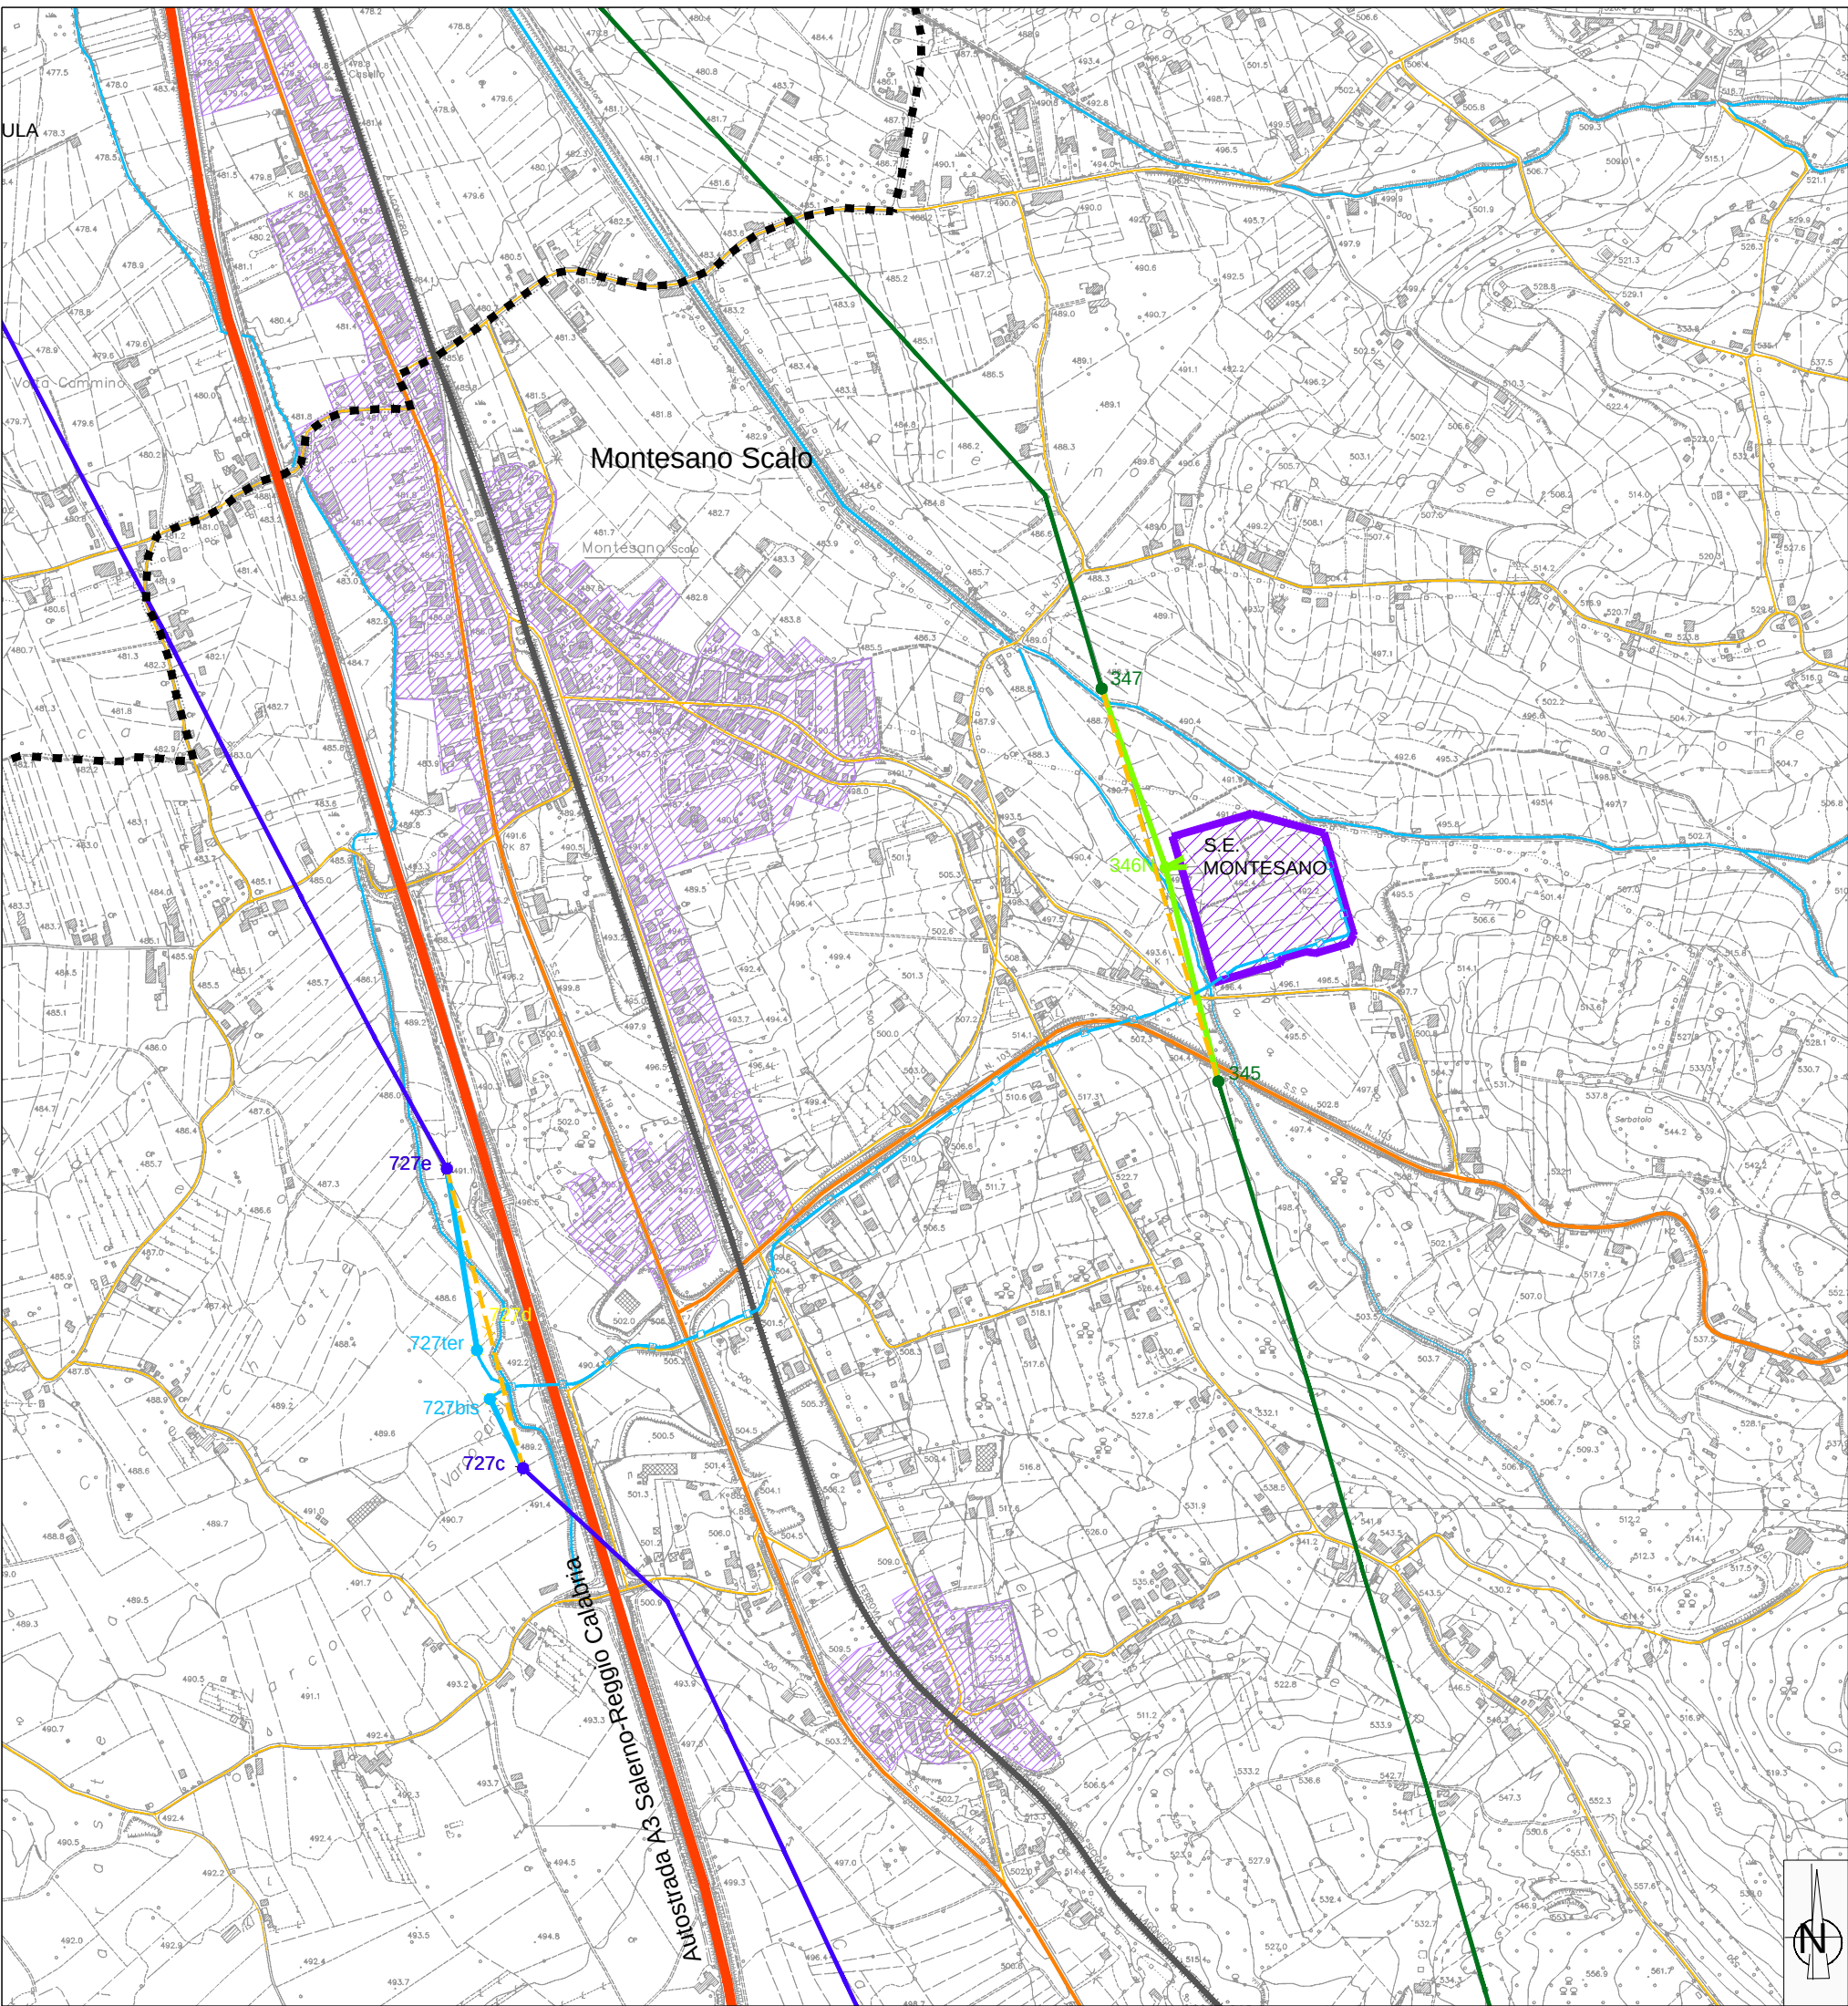

LEGENDA

Interventi in progetto

- Stazione Elettrica di Montesano
- Linea 150 kV ST in progetto
- Linea 220 kV ST in progetto
- Linea in cavo 150 kV DT in progetto
- Demolizioni

Linee esistenti

- Linea 150 kV ST esistente
- Linea 220 kV ST esistente
- Sostegni esistenti interessati dal progetto


Limiti amministrativi

- Limite comunale

Corografia

- Aree urbanizzate
- Linea ferroviaria
- Autostrada A3 Napoli-Reggio Calabria
- Strade principali
- Strade locali
- Reticolo idrografico e acque

REVISIONI					
	00	30/07/2015	Prima emissione	Arch.D.Policriti GTA srl	V. De Santis (ING/SI-SAM)
	N.	DATA	DESCRIZIONE	ELABORATO	VERIFICATO
					APPROVATO
		CODIFICA DELL'ELABORATO			
PROGETTO		RUF10014_BER10073		TITOL	
RICAVATO DAL DOC. TERNA		STAZIONE ELETTRICA 220/150 kV DI MONTESANO		E RACCORDI AEREO/CAVO PER LA CONNESSIONE ALLA RTN	
CLASSIFICAZIONE DI SICUREZZA		RELAZIONE PAESAGGISTICA		ALL.02 PLANIMETRIA SU CTR	
NOME DEL FILE		SCALA CAD	FORMATO	SCALA	FOGLIO
RUF10014_BER10073_00		1 unit� = 1 mt.	A3	1: 10.000	1 / 1
Questo documento contiene informazioni di propriet� Terna S.p.A. e deve essere utilizzato esclusivamente dal destinatario in relazione alle finalit� per le quali � stato ricevuto. E' vietata qualsiasi forma di riproduzione o di divulgazione senza l'esplicito consenso di Terna S.p.A.					
This document contains information proprietary to Terna S.p.A. and it will have to be used exclusively for the purposes for which it has been furnished. Whichever shape of spreading or reproduction without the written permission of Terna S.p.A. is prohibit.					

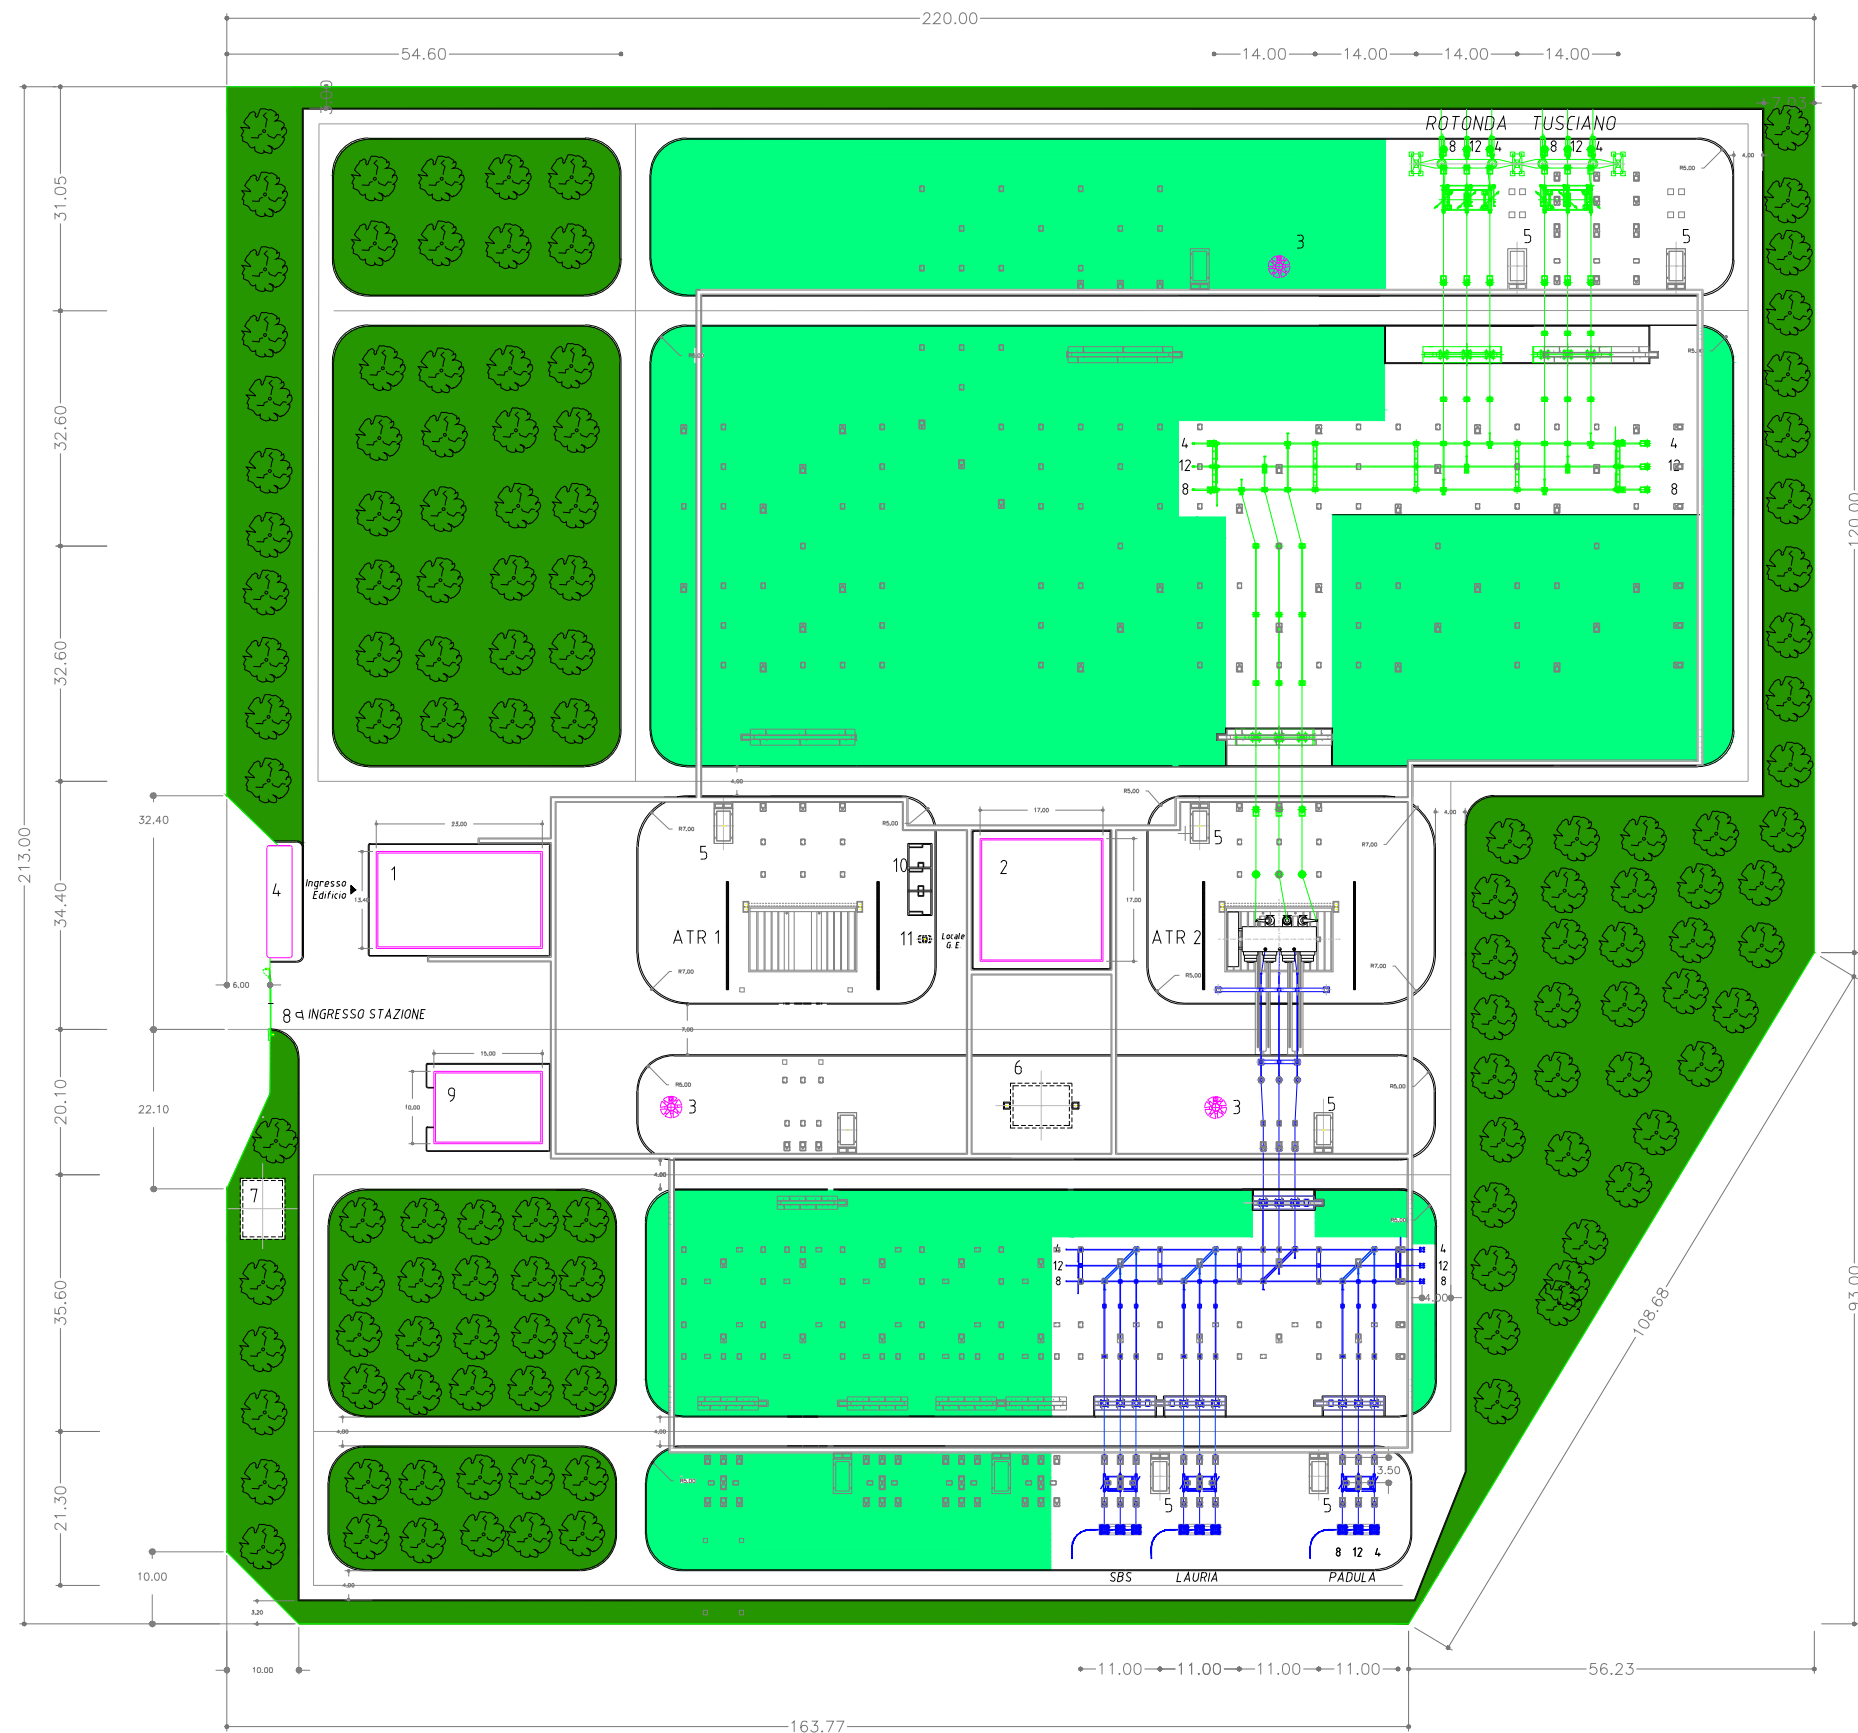

- 1 EDIFICIO COMANDI
- 2 EDIFICIO SERVIZI AUSILIARI
- 3 TORRI FARO
- 4 EDIFICIO PUNTI DI CONSEGNA ALIM. MT S.A.
- 5 CHIOSCHI APP. PERIFERICHE SISTEMA DI CONTROLLO
- 6 VASCA RACCOLTA OLIO TRASFORMATORI
- 7 VASCA RISERVA VV.FF.
- 8 CANCELLO CARRAIO
- 9 EDIFICIO MAGAZZINO
- 10 TRASFORMATORI MT/bt
- 11 SERBATOIO GASOLIO INTERRATO


REVISIONI					
	R.00	30/07/2015	Prima emissione	Arch.D.Policriti GTA srl	V. De Santis (ING./SI-SAM)
N.	DATA	DESCRIZIONE	ELABORATO	VERIFICATO	APPROVATO

	CODIFICA DELL'ELABORATO	 T E R N A G R O U P		
	RUFR10014_BER10073			
PROGETTO	TITOLO			
RICAVATO DAL DOC. TERNA	STAZIONE ELETTRICA 220/150 kV DI MONTESANO E RACCORDI AEREO/CAVO PER LA CONNESSIONE ALLA RTN RELAZIONE PAESAGGISTICA ALL.03 PLANIMETRIA DI PROGETTO DELLA SE			
CLASSIFICAZIONE DI SICUREZZA				
NOME DEL FILE	SCALA CAD	FORMATO	SCALA	FOGLIO
RUFR10014_BER10073_00	1 unità = CAD	A3	1:1.000	1 / 1

Questo documento contiene informazioni di proprietà Terna S.p.A. e deve essere utilizzato esclusivamente dal destinatario in relazione alle finalità per le quali è stato ricevuto. E' vietata qualsiasi forma di riproduzione o di divulgazione senza l'esplicito consenso di Terna S.p.A.


This document contains information proprietary to Terna S.p.A. and it will have to be used exclusively for the purposes for which it has been furnished. Whichever shape of spreading or reproduction without the written permission of Terna S.p.A. is prohibit.

CARTA DEGLI ELEMENTI NATURALI ED AMBIENTALI

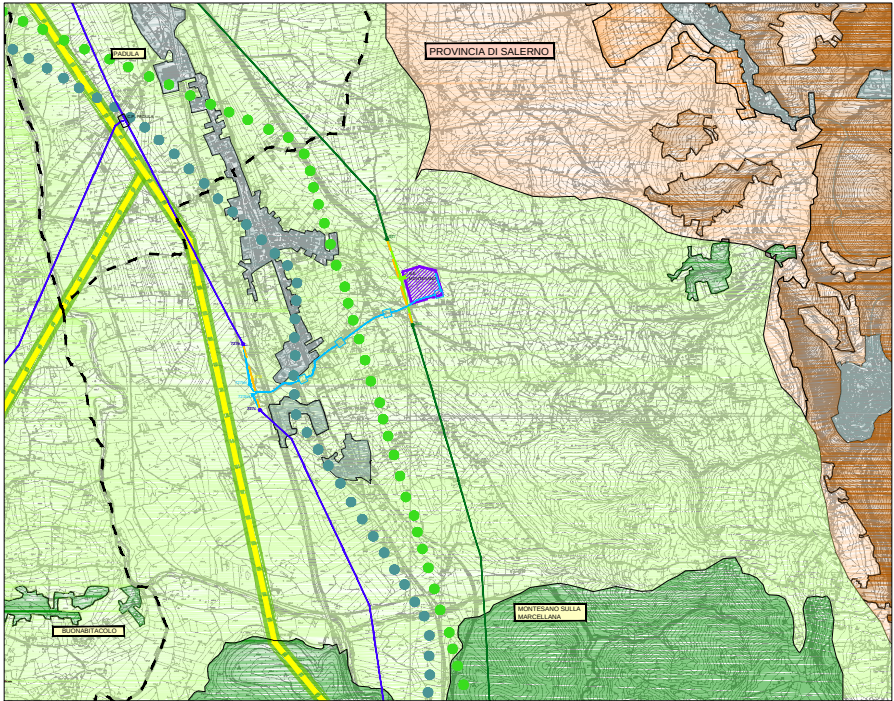


- LEGENDA
- AMBITI DI PIÙ DIRETTA INFLUENZA DEI SISTEMI URBANI E DELLA RETE INFRASTRUTTURALE
 - AREE AGRICOLE DELLA PIANURA
 - PRATERIE DEI RILIEVI MONTANI
 - MOSAICI AGRICOLI ED AGROFORESTALI DEI RILIEVI MONTANI, ED AREE AGRICOLE A PIÙ ELEVATA COMPLESSITÀ STRUTTURALE
 - AREE FORESTALI DELLA PIANURA
 - AREE FORESTALI DEI RILIEVI MONTANI
 - CORRIDOIO COSTIERO-TIRRENICO
 - AREE A VOCAZIONE AGRICOLA IN CUI VANNO INCENTIVATE LE TECNICHE ECOCOMPATIVIBILI
 - AREE NATURALI

VISIONING PREFERITA

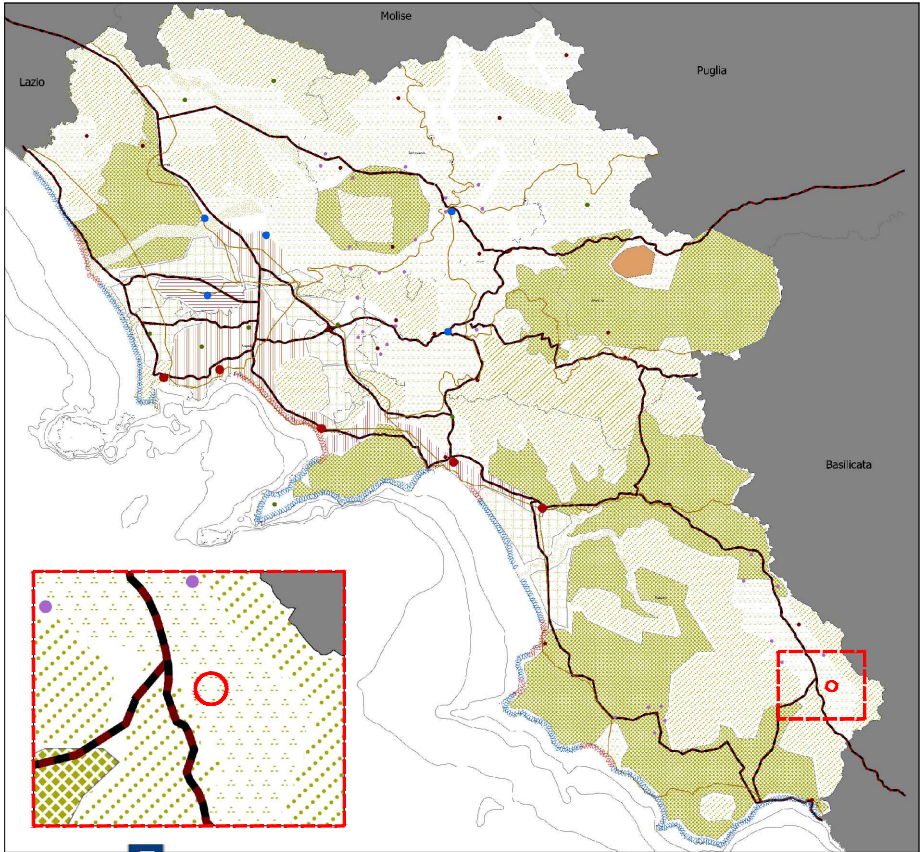


CARTA DEGLI ELEMENTI ARCHEOLOGICI ED ARCHITETTONICI DEL PAESAGGIO

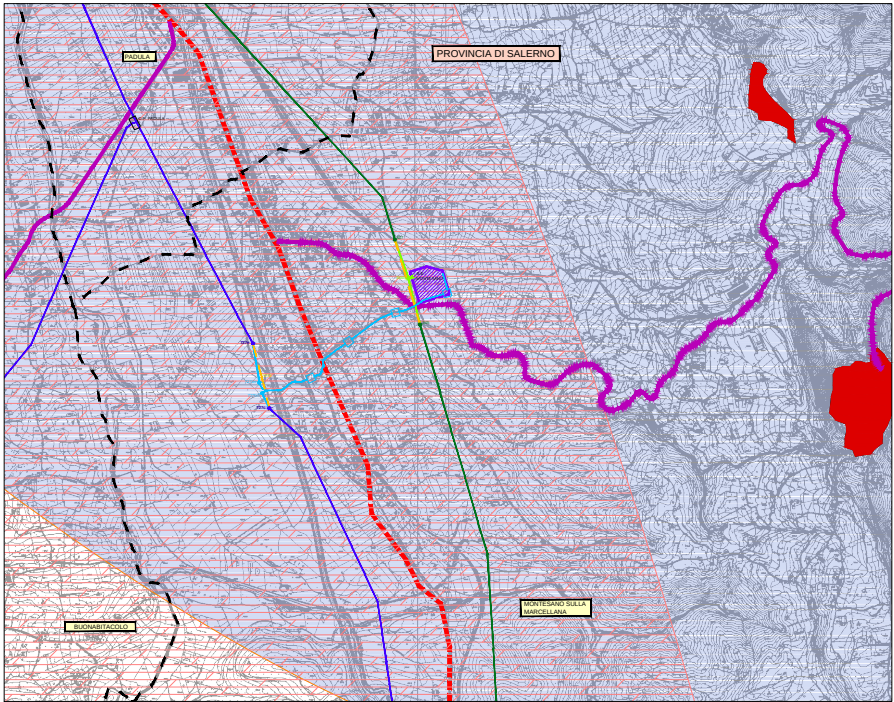

- LEGENDA
- CILENTO
 - AGRO CENTURIATO TEGGIANESE
 - RETE STRADALE ROMANA
 - RETE STRADALE STORICA
 - CENTRI ED AGGLOMERATI STORICI

CARTA DEGLI ELEMENTI GEOLOGICI E DEI COMPLESSI IDROGEOLOGICI

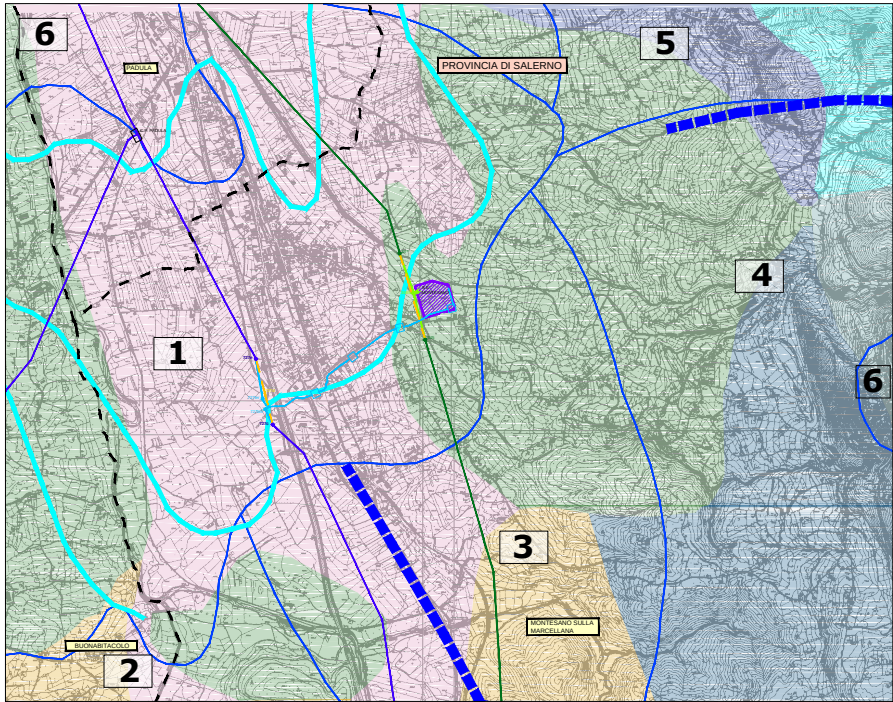

- LEGENDA
- COMPLESSO ALLUVIONALE-COSTIERO
 - COMPLESSO LACUSTRE
 - COMPLESSO DEI DEPOSITI EPICLASTICI CONTINENTALI
 - COMPLESSO DOLOMITICO DELL'UNITÀ 'MONTI DELLA MADDALENA E MONTE FORAPORTA
 - COMPLESSO DELLE SUCCESIONI ARENACEO-CALCAREO-PELTICHE
 - COMPLESSO DELLE SUCCESIONI PELTICO-CALCAREE
 - COMPLESSO CALCAREO DELL'UNITÀ 'ALBURNO'-CERVATI-POLLINO
 - PIEZOMETRICHE
 - CONTATTO TETTONICO GENERICO INCERTO
 - ELEMENTI GEOLOGICI:
 - 1 CONGLOMERATI, SABBIE E ARGILLE; PLIOGENE-PLEISTOCENE
 - 2 CALCARI MARNOSI, MARNE PELTICI, ARENARIE E CONGLOMERATI ANCHE IN FACIES TORBIDITICA
 - 3 TORBIDITI ARENACEI E ARENACEO-MARNOSI-PELTICI; AQUITANIANO-LANGHIANO
 - 4 CALCARI, CALCARI DOLOMITICI E DOLOMITI, TALVOLTA CON LIVELLI MARNOSI
 - 5 CALCARI, CALCARI DOLOMITICI E DOLOMITI; CALCARI MARNOSI, MARNE E ARGILLITI BITUMINOSI
 - 6 DEPOSITI DELTIZI E DELLE PIANE ALLUVIONALI, OLOCENE

Legenda Visioning Preferita

- Arterie stradali principali
- Rete ferroviaria attuale
- Fascia costiera da riqualificare
- Fascia costiera prevalentemente integra
- Nodi
 - Centralità di primo livello
 - Centralità di secondo livello
 - Centralità di terzo livello
 - Sistemi policentrici minori
 - Centralità metropolitane
- Aree Naturali protette
- Corridoi ecologici protetti
- Aree a vocazione agro-zootecnica degradate sottoposta a pressione insediativa e produttiva
- Aree vallive irrigue con tendenza a specializzazione produttiva
- Aree deboli a naturalità diffusa
- Aree insediative da riqualificare
- Sistema insediativo polarizzato sul capoluogo
- Conurbazione multilineare continua e compatta con localizzazioni commerciali e/o industriali, con presenza di centri principali

Interventi in progetto

- Stazione Elettrica di Montesano
- Linea 150 kV ST in progetto
- Linea 220 kV ST in progetto
- Linea in cavo 150 kV DT in progetto
- Demolizioni

Linee esistenti

- Linea 150 kV ST esistente
- Linea 220 kV ST esistente
- Sostegni esistenti interessati dal progetto

Limiti amministrativi

- Limite comunale


REVISIONI					
	R.00	30/07/2015	Prima emissione	Arch.D.Policriti GTA srl	V. De Santis (ING./SI-SAM)
N.	DATA	DESCRIZIONE	ELABORATO	VERIFICATO	APPROVATO

	CODIFICA DELL'ELABORATO		
	RUFR10014_BER10073		
PROGETTO	TITOLO		
RICAVATO DAL DOC. TERNA	STAZIONE ELETTRICA 220/150 kV DI MONTESANO E RACCORDI AEREO/CAVO PER LA CONNESSIONE ALLA RTN RELAZIONE PAESAGGISTICA ALL.04 CARTA DEL PTPR CAMPANIA		
CLASSIFICAZIONE DI SICUREZZA			


NOME DEL FILE	SCALA CAD	FORMATO	SCALA	FOGLIO
RUFR10014_BER10073_00	1 unità = CAD	A3	1:50.000	1 / 1

Questo documento contiene informazioni di proprietà Terna S.p.A. e deve essere utilizzato esclusivamente dal destinatario in relazione alle finalità per le quali è stato ricevuto. E' vietata qualsiasi forma di riproduzione o di divulgazione senza l'esplicito consenso di Terna S.p.A.


This document contains information proprietary to Terna S.p.A. and it will have to be used exclusively for the purposes for which it has been furnished. Whichever shape of spreading or reproduction without the written permission of Terna S.p.A. is prohibit.

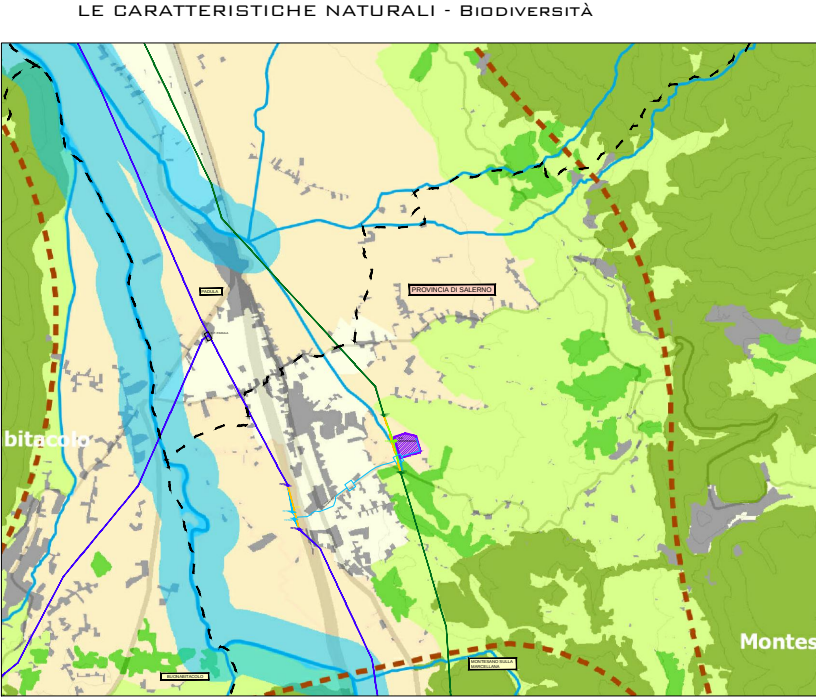


- LEGENDA
- AREA A POTENZIALE ED ELEVATA BIODIVERSITÀ
 - AREE DI MEDIO GRADO DI BIODIVERSITÀ E DI COLLEGAMENTO ECOLOGICO
 - ZONE CUSCINETTO CON FUNZIONE DI FILTRO
 - AREE AGRICOLE A MINORE BIODIVERSITÀ
 - AREE PERMEABILI PERIURBANE AD ELEVATA FRAMMENTAZIONE ECOSISTEMICA E PAESAGGISTICA
 - AREE URBANIZZATE
 - AMBITI DI MEDIA ED ELEVATA BIODIVERSITÀ (REALE O POTENZIALE)
 - RETICOLO IDROGRAFICO MINORE
 - CORRIDOI FLUVIALI PRINCIPALI DA TUTELARE, POTENZIARE E/O RICOSTRUIRE

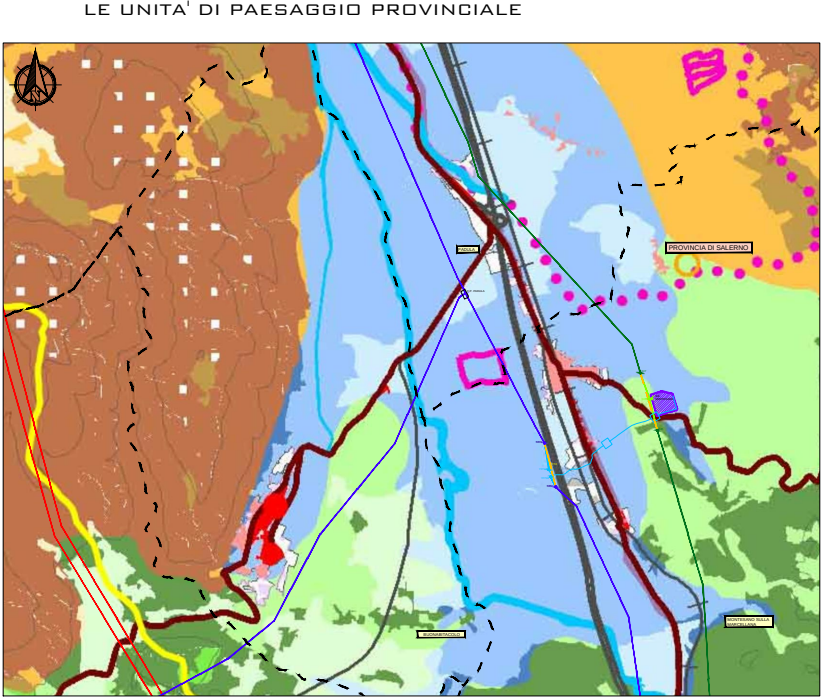

- LEGENDA
- AREALI ALTA MONTAGNA
 - AREALI DEI RILIEVI MONTANI CON VALENZA ECOLOGICA INTERMEDIA
 - AREALI DEI RILIEVI COLLINARI CON VALENZA ECOLOGICA MOLTO ALTA
 - AREALI DEI RILIEVI COLLINARI CON VALENZA ECOLOGICA INTERMEDIA
 - AREALI DELLE PIANURE E DELLE VALLI CON VALENZA ECOLOGICA MOLTO ALTA
 - SITI ARCHEOLOGICI VINCOLATI
 - AMBITI DI INTERESSE ARCHEOLOGICO
 - VIABILITÀ AL 1886
 - LIMITI BACINI IDROGRAFICI PRINCIPALI
 - ALTOPIANI, PIANORI CARSICI, VERSANTI ALTI A MINIMO DI PENDENZA
 - CORSI D'ACQUA PRINCIPALI
 - AREALI DEI RILIEVI MONTANI CON VALENZA ECOLOGICA MOLTO ALTA
 - AREALI DEI RILIEVI MONTANI CON VALENZA ECOLOGICA LOCALMENTE ALTA

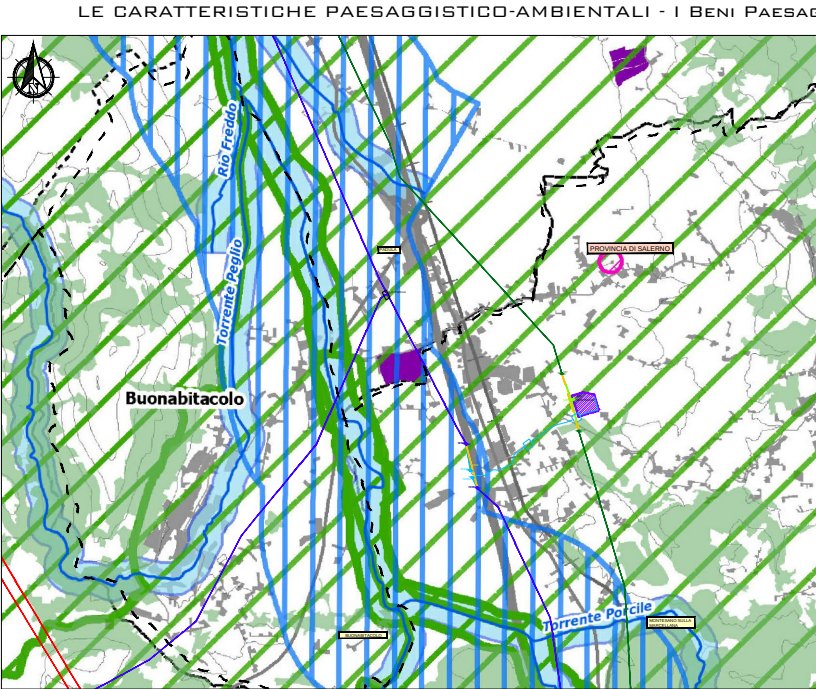

- LEGENDA
- AREE DI TUTELA PAESAGGISTICA (D.Lgs. 42/2004 ART. 142)
 - Fiumi, torrenti corsi d'acqua iscritti negli elenchi dal T.U. approvato con regio decreto 11/12/1933 N.1775, e le relative sponde o piedi degli argini per una fascia di 150 metri ciascuna.
 - I parchi e le riserve nazionali o regionali, nonché i territori di protezione esterna dei parchi
 - I territori coperti da foreste e da boschi, ancorché percorsi o danneggiati dal fuoco, e quelli sottoposti a vincolo di rimboscimento, come definiti dall'art. 2, comma 2 e 6, D.Lgs. N. 227
 - Le zone di interesse archeologico vincolate
 - Le zone di interesse archeologico indiziate
 - PAESAGGI DI ALTO VALORE AMBIENTALE E CULTURALE INDIVIDUATI A LIVELLO REGIONALE
 - I territori compresi in una fascia di 1.000 metri dalle sponde dei seguenti corsi d'acqua ove non già tutelati: SARNO, SOLOFRANA, PIGENTINO, TUSCIANO, SELE, CALORE SALERNITANO, TANAGRO, ALENTO, LAMBRO, MINGANDO, BUSSENTINO, BUSSENTINO.

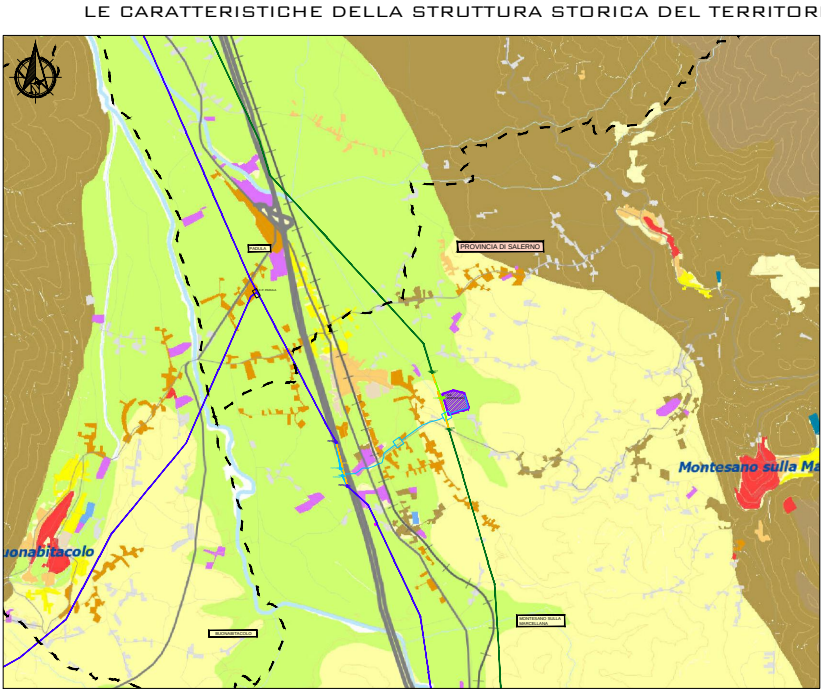

- LEGENDA
- INSEDIAMENTI STORICI DI PRIMO IMPIANTO FINO AL 1871
 - INSEDIAMENTI STORICI CONSOLIDATI DAL 1872 AL 1956
 - INSEDIAMENTI DI RECENTE FORMAZIONE PREVALENTEMENTE COMPATTI E/O SATURI
 - INSEDIAMENTI DI RECENTE FORMAZIONE PARZIALMENTE STRUTTURATO
 - AGGREGATI DI RECENTE FORMAZIONE IN CONTESTO EXTRAURBANO
 - EDIFICATO LINEARE LUNGO LA VIABILITÀ IN CONTESTO EXTRAURBANO
 - EDIFICATO SPARSO IN CONTESTO EXTRAURBANO
 - INSEDIAMENTI PRODUTTIVI
 - IMPIANTI SPORTIVI
 - AREE OCCUPATE DA PREFABBRICATI
 - PARCHI URBANI / INSEDIAMENTI PER ATTIVITÀ AGRICOLE
 - AREA DI PIANURA E VALLI

Legenda

Interventi in progetto

- Stazione Elettrica di Montesano
- Linea 150 kV ST in progetto
- Linea 220 kV ST in progetto
- Linea in cavo 150 kV DT in progetto
- Demolizioni

Linee esistenti

- Linea 150 kV ST esistente
- Linea 220 kV ST esistente
- Sostegni esistenti interessati dal progetto

Limiti amministrativi

- Limite comunale


REVISIONI					
R.00	30/07/2015	Prima emissione	Arch.D.Policriti GTA srl	V. De Santis (ING/SI-SAM)	N.Rivabene (ING./SI-SAM)
N.	DATA	DESCRIZIONE	ELABORATO	VERIFICATO	APPROVATO

	CODIFICA DELL'ELABORATO		
	RUF10014_BER10073		
	TITOLO		
	STAZIONE ELETTRICA 220/150 kV DI MONTESANO E RACCORDI AEREO/CAVO PER LA CONNESSIONE ALLA RTN		
PROGETTO	RELAZIONE PAESAGGISTICA ALL.05 CARTA DEL PTCP SALERNO		
RICAVATO DAL DOC. TERNA			
CLASSIFICAZIONE DI SICUREZZA			

NOME DEL FILE	SCALA CAD	FORMATO	SCALA	FOGLIO
RUF10014_BER10073_00	1 unità = CAD	A3	1:20.000	1 / 1

Questo documento contiene informazioni di proprietà Terna S.p.A. e deve essere utilizzato esclusivamente dal destinatario in relazione alle finalità per le quali è stato ricevuto. E' vietata qualsiasi forma di riproduzione o di divulgazione senza l'esplicito consenso di Terna S.p.A.

This document contains information proprietary to Terna S.p.A. and it will have to be used exclusively for the purposes for which it has been furnished. Whichever shape of spreading or reproduction without the written permission of Terna S.p.A. is prohibit.

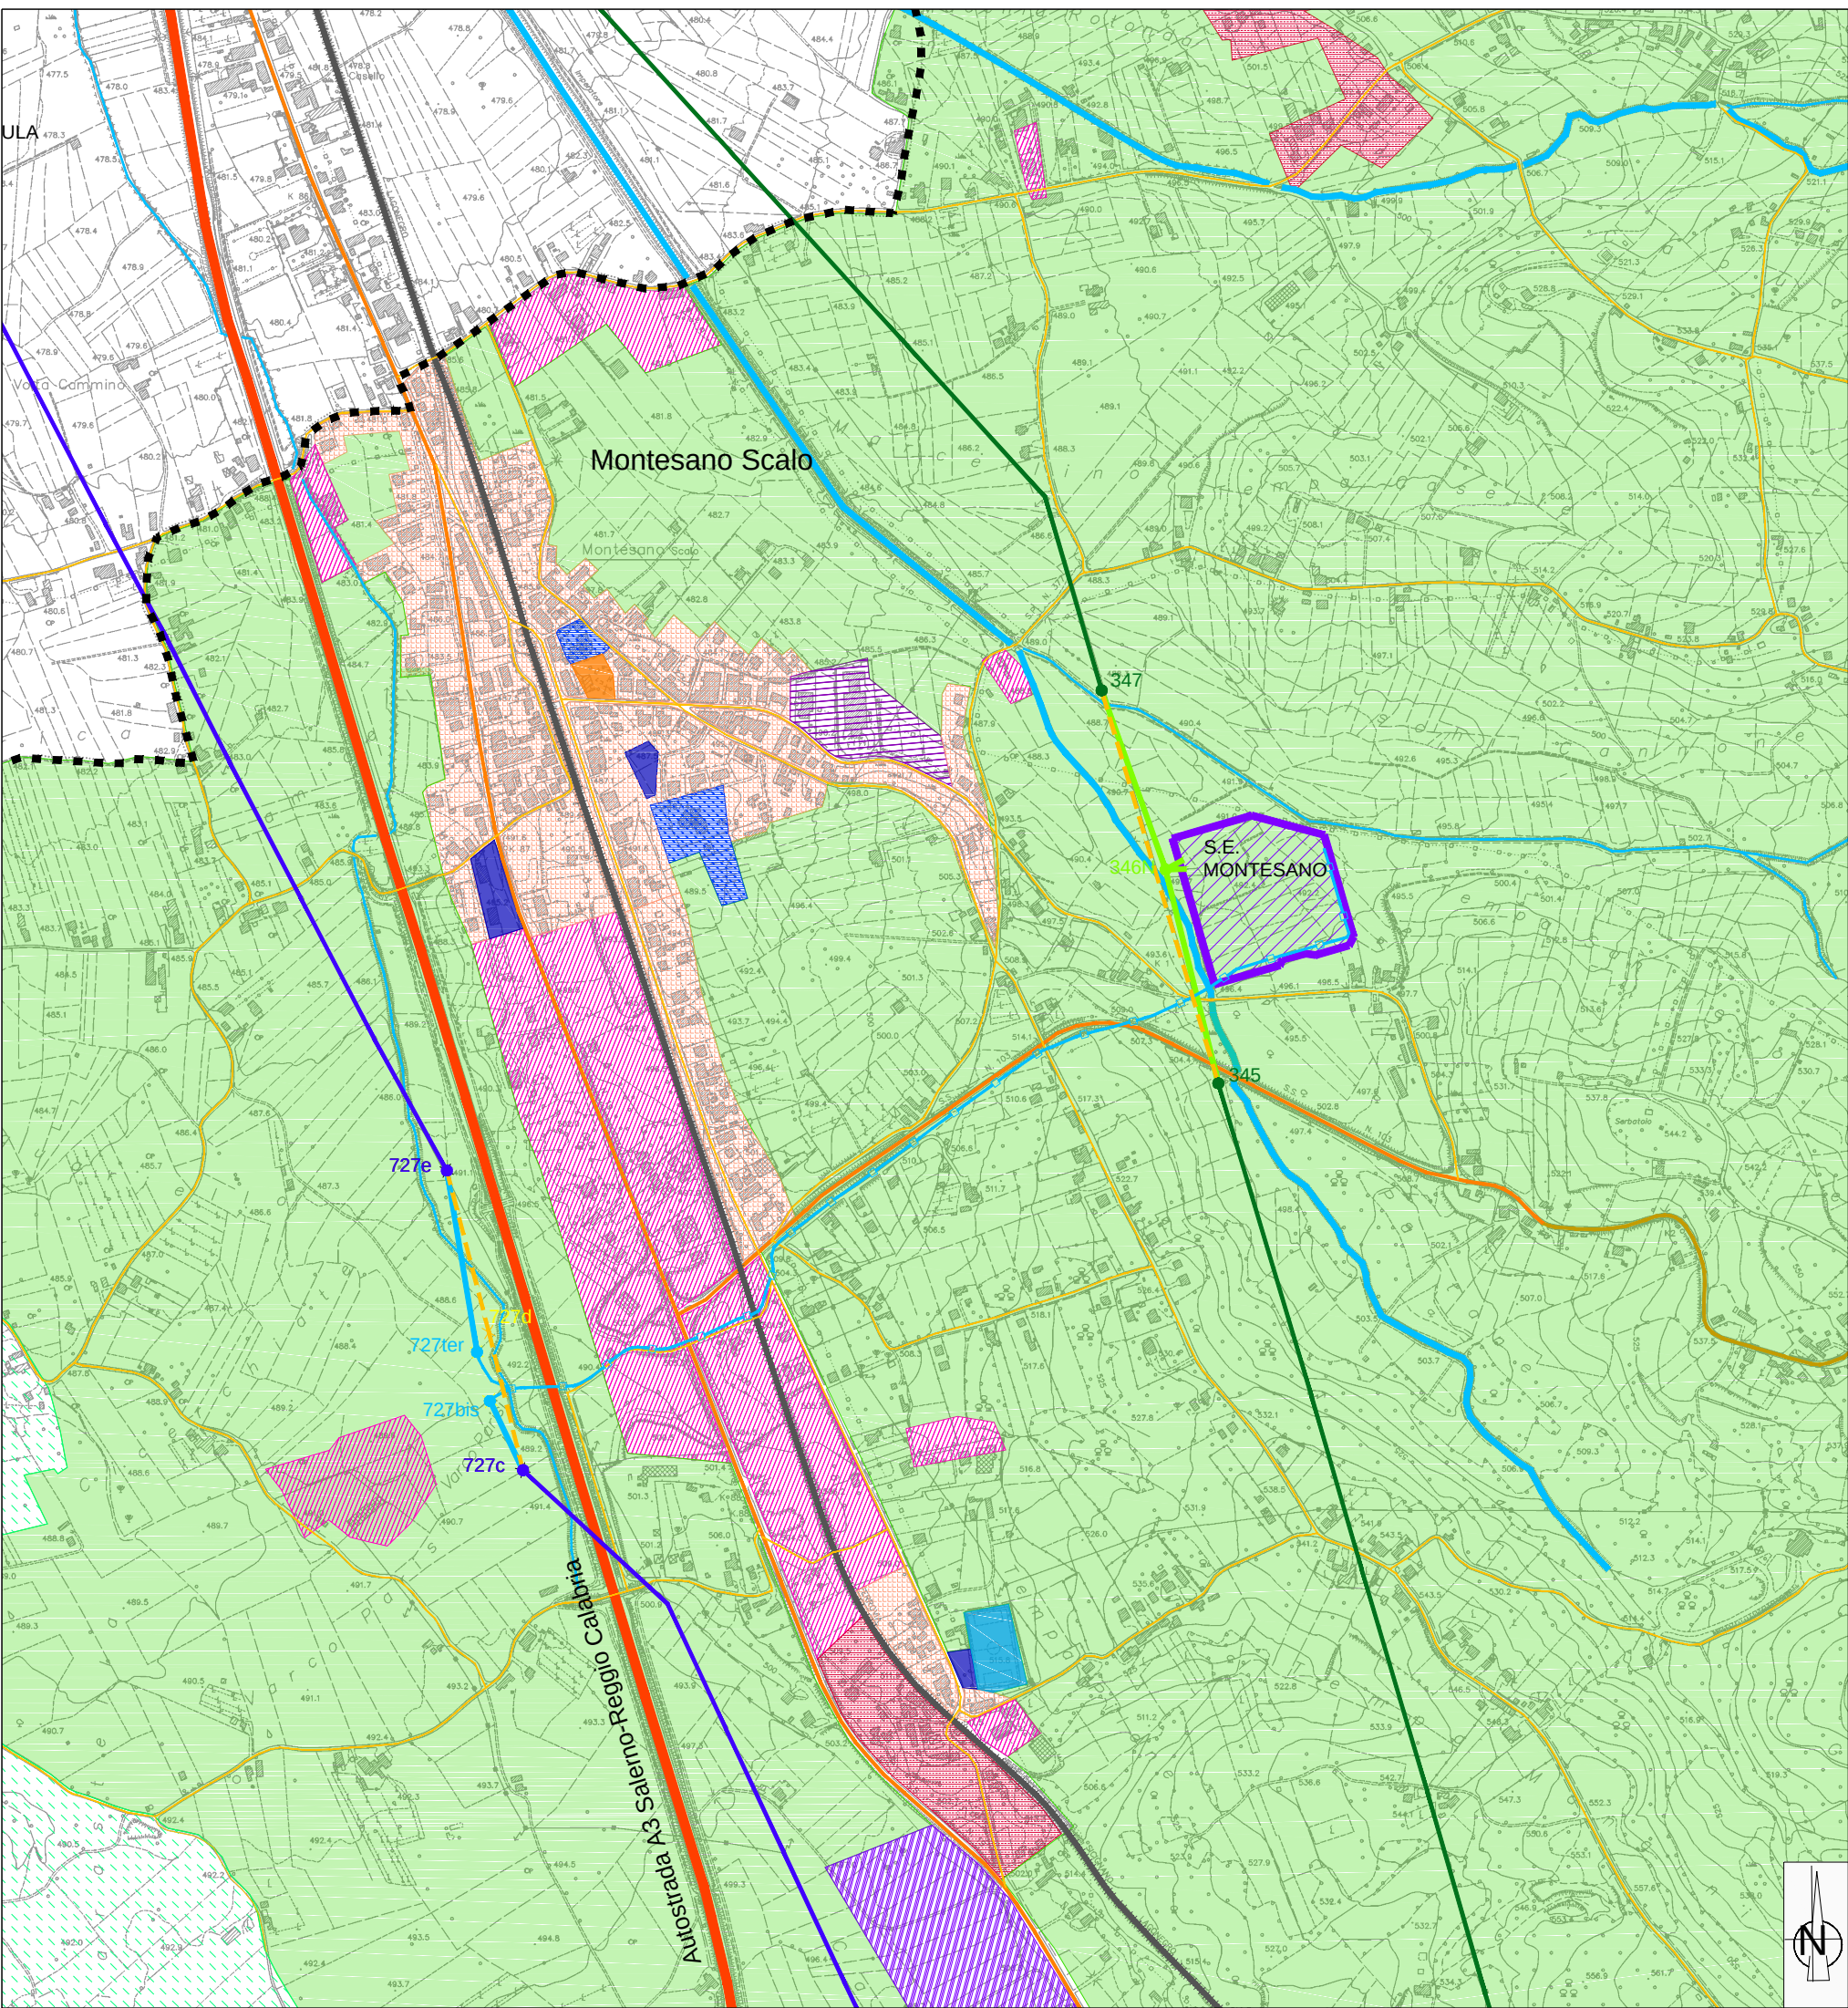

LEGENDA

Interventi in progetto

- Stazione Elettrica di Montesano
- Linea 150 kV ST in progetto
- Linea 220 kV ST in progetto
- Linea in cavo 150 kV DT in progetto
- Demolizioni

Linee esistenti

- Linea 150 kV ST esistente
- Linea 220 kV ST esistente
- Sostegni esistenti interessati dal progetto

Limiti amministrativi

- Limite comunale

Corografia

- Linea ferroviaria
- Autostrada A3 Napoli-Reggio Calabria
- Strade principali
- Strade locali
- Reticolo idrografico e acque

Zonizzazione PRG

- A3 - Borghi rurali
- B -Edificazione consolidata e integrazione
- D1 - Insediamenti produttivi
- D2 - Insediamenti artigianali/commerciali
- D3 - Insediamenti turistici
- E1 - Agricolo/Ambientale
- E2 - Agricolo/Produttiva
- S - Attrezzature scolastiche
- I - Attrezzature di interesse comune
- P - parcheggi
- V - Attrezzature sportive e giardini


REVISIONI					
00	30/07/2015	Prima emissione	Arch.Policriti GTA srl	V. De Santis (ING/SI-SAM)	N. Rivabene (ING/SI-SAM)
N.	DATA	DESCRIZIONE	ELABORATO	VERIFICATO	APPROVATO

	CODIFICA DELL'ELABORATO		
	RUF10014_BER10073		
PROGETTO	TITOLO		
RICAVATO DAL DOC. TERNA	STAZIONE ELETTRICA 220/150 kV DI MONTESANO E RACCORDI AEREO/CAVO PER LA CONNESSIONE ALLA RTN RELAZIONE PAESAGGISTICA ALL.06 CARTA PRG MONTESANO SULLA MARCELLANA		
CLASSIFICAZIONE DI SICUREZZA			

NOME DEL FILE	SCALA CAD	FORMATO	SCALA	FOGLIO
RUF10014_BER10073_00	1 unità = 1 mt.	A3	1: 10.000	1 / 1

Questo documento contiene informazioni di proprietà Terna S.p.A. e deve essere utilizzato esclusivamente dal destinatario in relazione alle finalità per le quali è stato ricevuto. E' vietata qualsiasi forma di riproduzione o di divulgazione senza l'esplicito consenso di Terna S.p.A.

This document contains information proprietary to Terna S.p.A. and it will have to be used exclusively for the purposes for which it has been furnished. Whichever shape of spreading or reproduction without the written permission of Terna S.p.A. is prohibit.

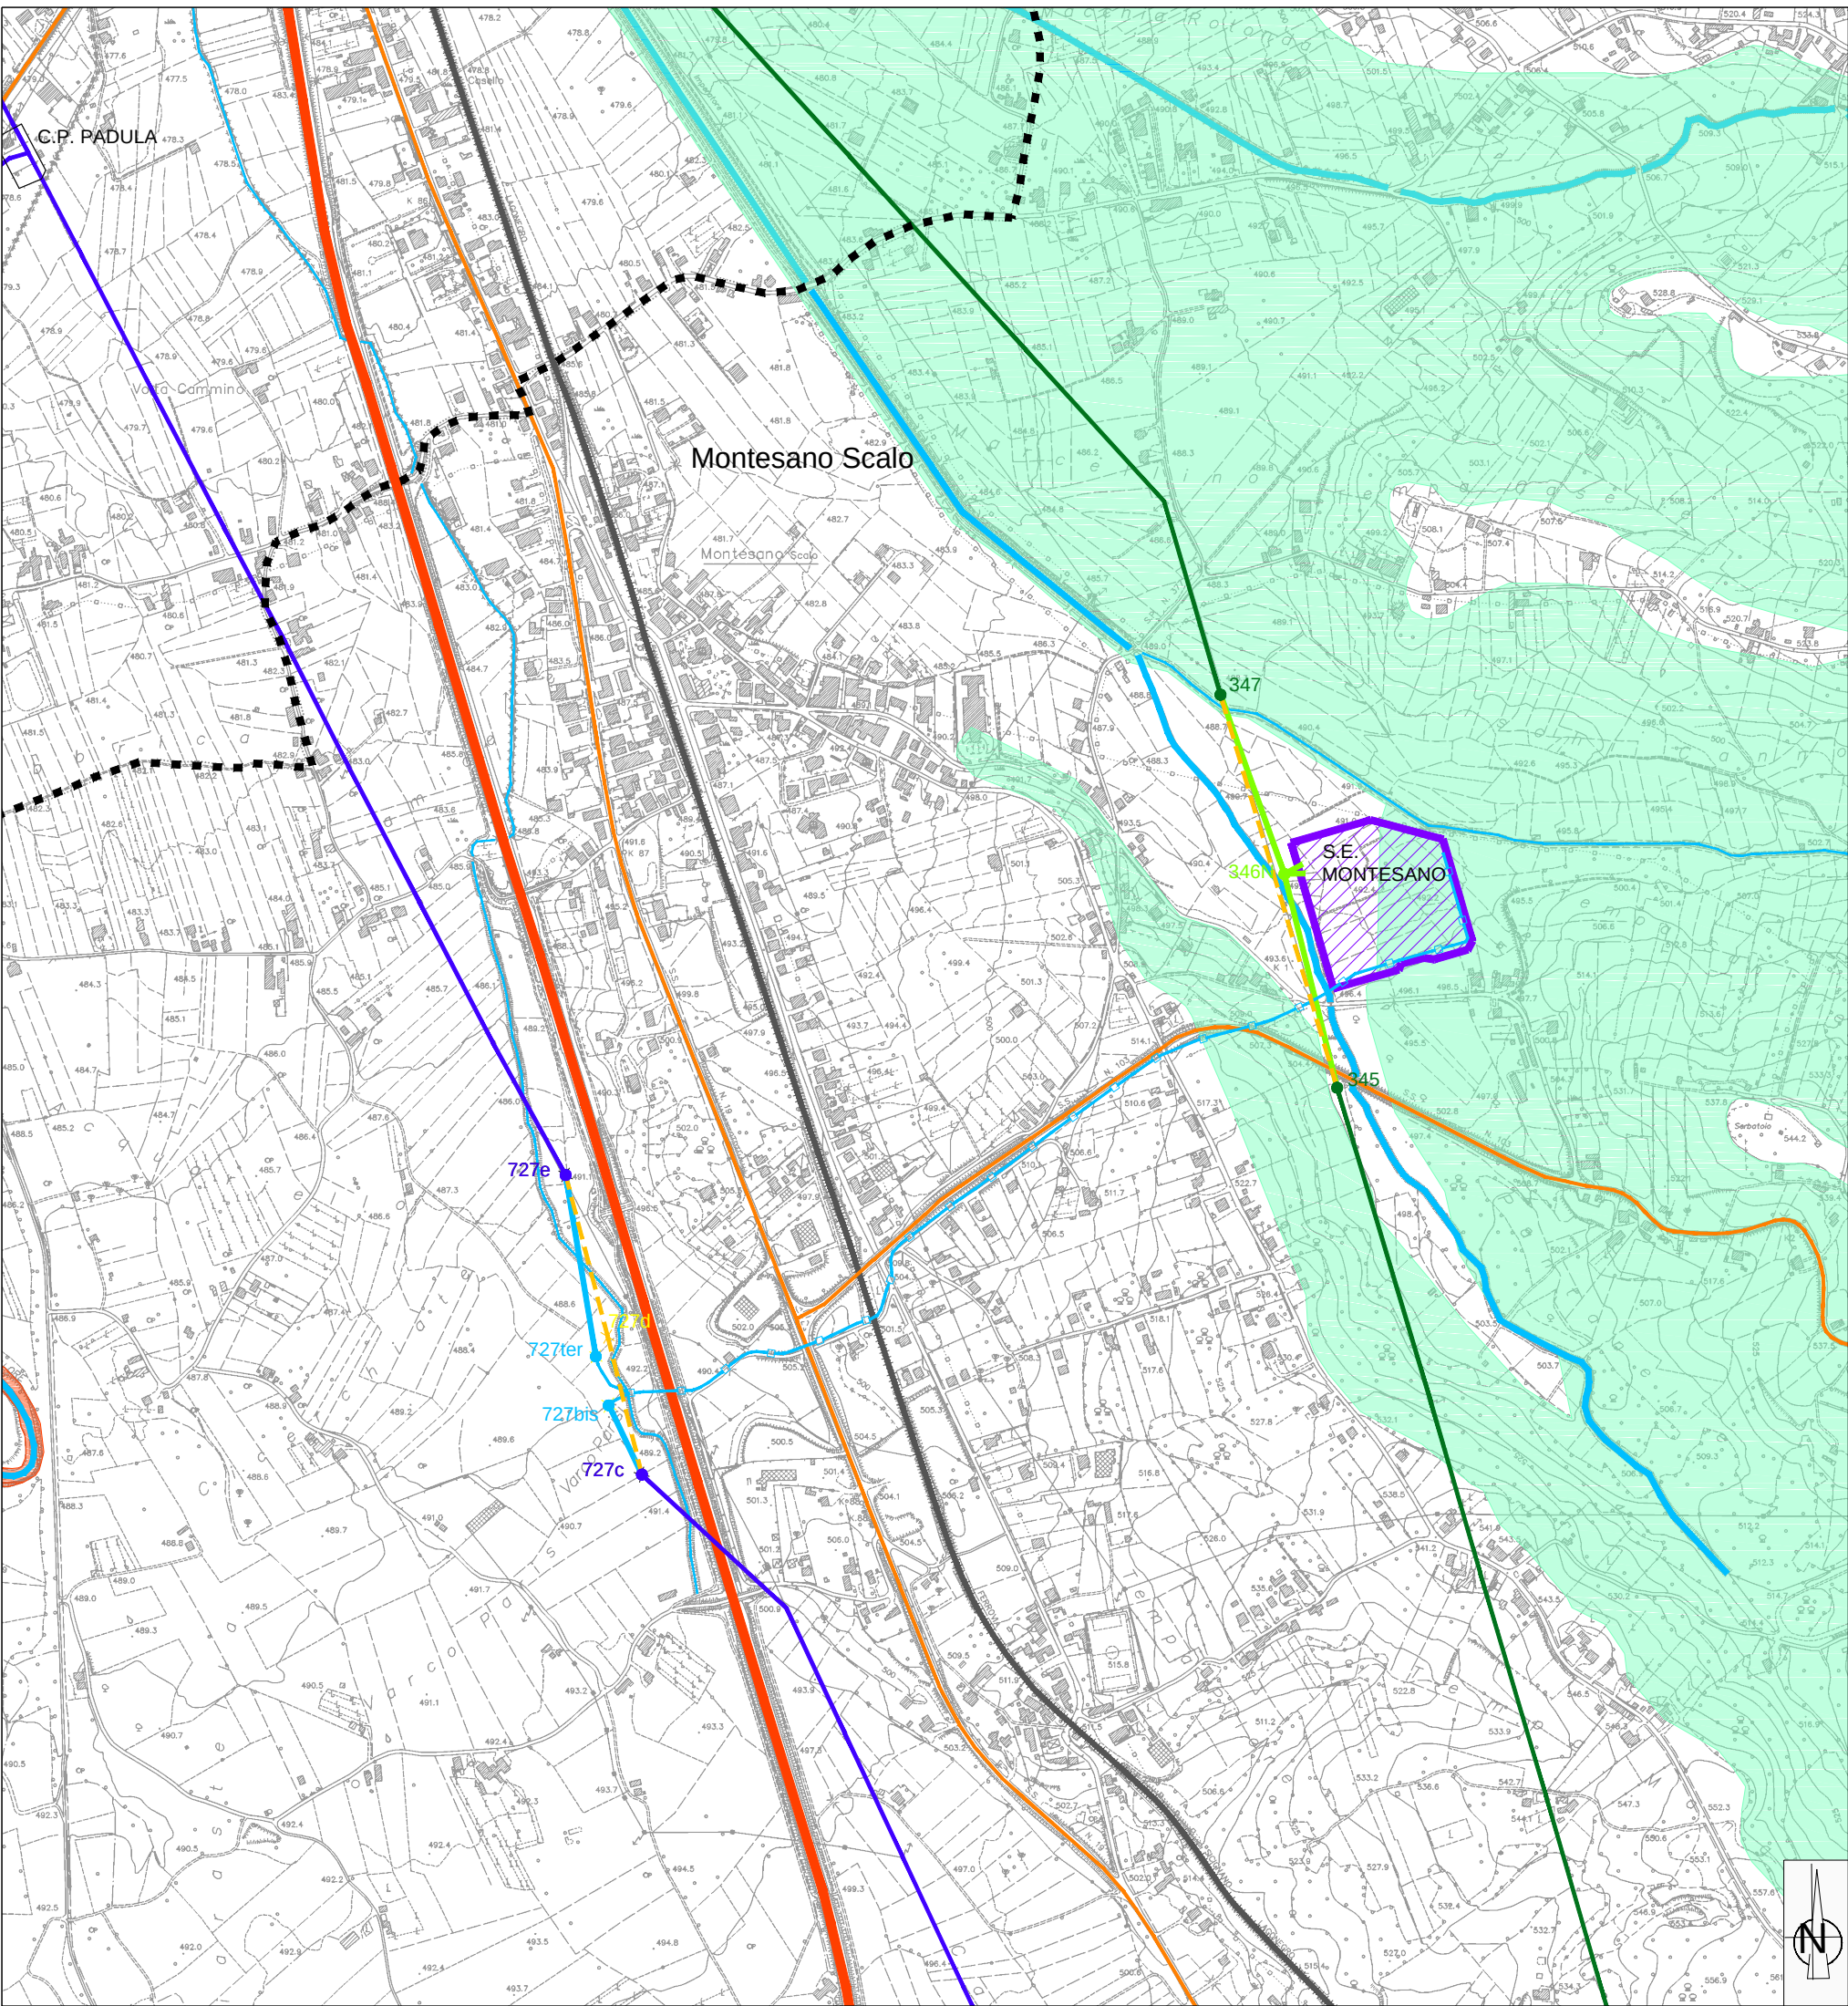

LEGENDA

Interventi in progetto

- Stazione Elettrica di Montesano
- Linea 150 kV ST in progetto
- Linea 220 kV ST in progetto
- Linea in cavo 150 kV DT in progetto
- Demolizioni

Linee esistenti

- Linea 150 kV ST esistente
- Linea 220 kV ST esistente
- Sostegni esistenti interessati dal progetto

Limiti amministrativi

- Limite comunale

Corografia

- Linea ferroviaria
- Autostrada A3 Napoli-Reggio Calabria
- Strade principali
- Reticolo idrografico e acque

Piano d'Assetto Idrogeologico

- Reticolo idrografico principale
- Reticolo idrografico secondario

Piano alluvioni

- R3 - Rischio elevato
- R4 - Rischio molto elevato

Piano frana

- Propensione all'innesco-transito-invasione per frane da approfondire attraverso uno studio geologico di dettaglio

REVISIONI

00	30/07/2015	Prima emissione	Arch.D.Policriti GTA srl	V. De Santis (ING/SI-SAM)	N. Rivabene (ING/SI-SAM)
N.	DATA	DESCRIZIONE	ELABORATO	VERIFICATO	APPROVATO

GTA

s.r.l.

CODIFICA DELL'ELABORATO

RUF10014_BER10073

Terna

Rete Italia

T E R N A G R O U P

PROGETTO

TITOLO

RICAVATO DAL DOC. TERNA

STAZIONE ELETTRICA 220/150 kV DI MONTESANO
E RACCORDI AEREO/CAVO PER LA CONNESSIONE ALLA RTN


CLASSIFICAZIONE DI SICUREZZA

RELAZIONE PAESAGGISTICA
ALL.07 PIANO D'ASSETTO IDROGEOLOGICO

NOME DEL FILE	SCALA CAD	FORMATO	SCALA	FOGLIO
RUF10014_BER10073_00	1 unità = 1 mt.	A3	1: 10.000	1 / 1

Questo documento contiene informazioni di proprietà Terna S.p.A. e deve essere utilizzato esclusivamente dal destinatario in relazione alle finalità per le quali è stato ricevuto. E' vietata qualsiasi forma di riproduzione o di divulgazione senza l'esplicito consenso di Terna S.p.A.

This document contains information proprietary to Terna S.p.A. and it will have to be used exclusively for the purposes for which it has been furnished. Whichever shape of spreading or reproduction without the written permission of Terna S.p.A. is prohibiit.

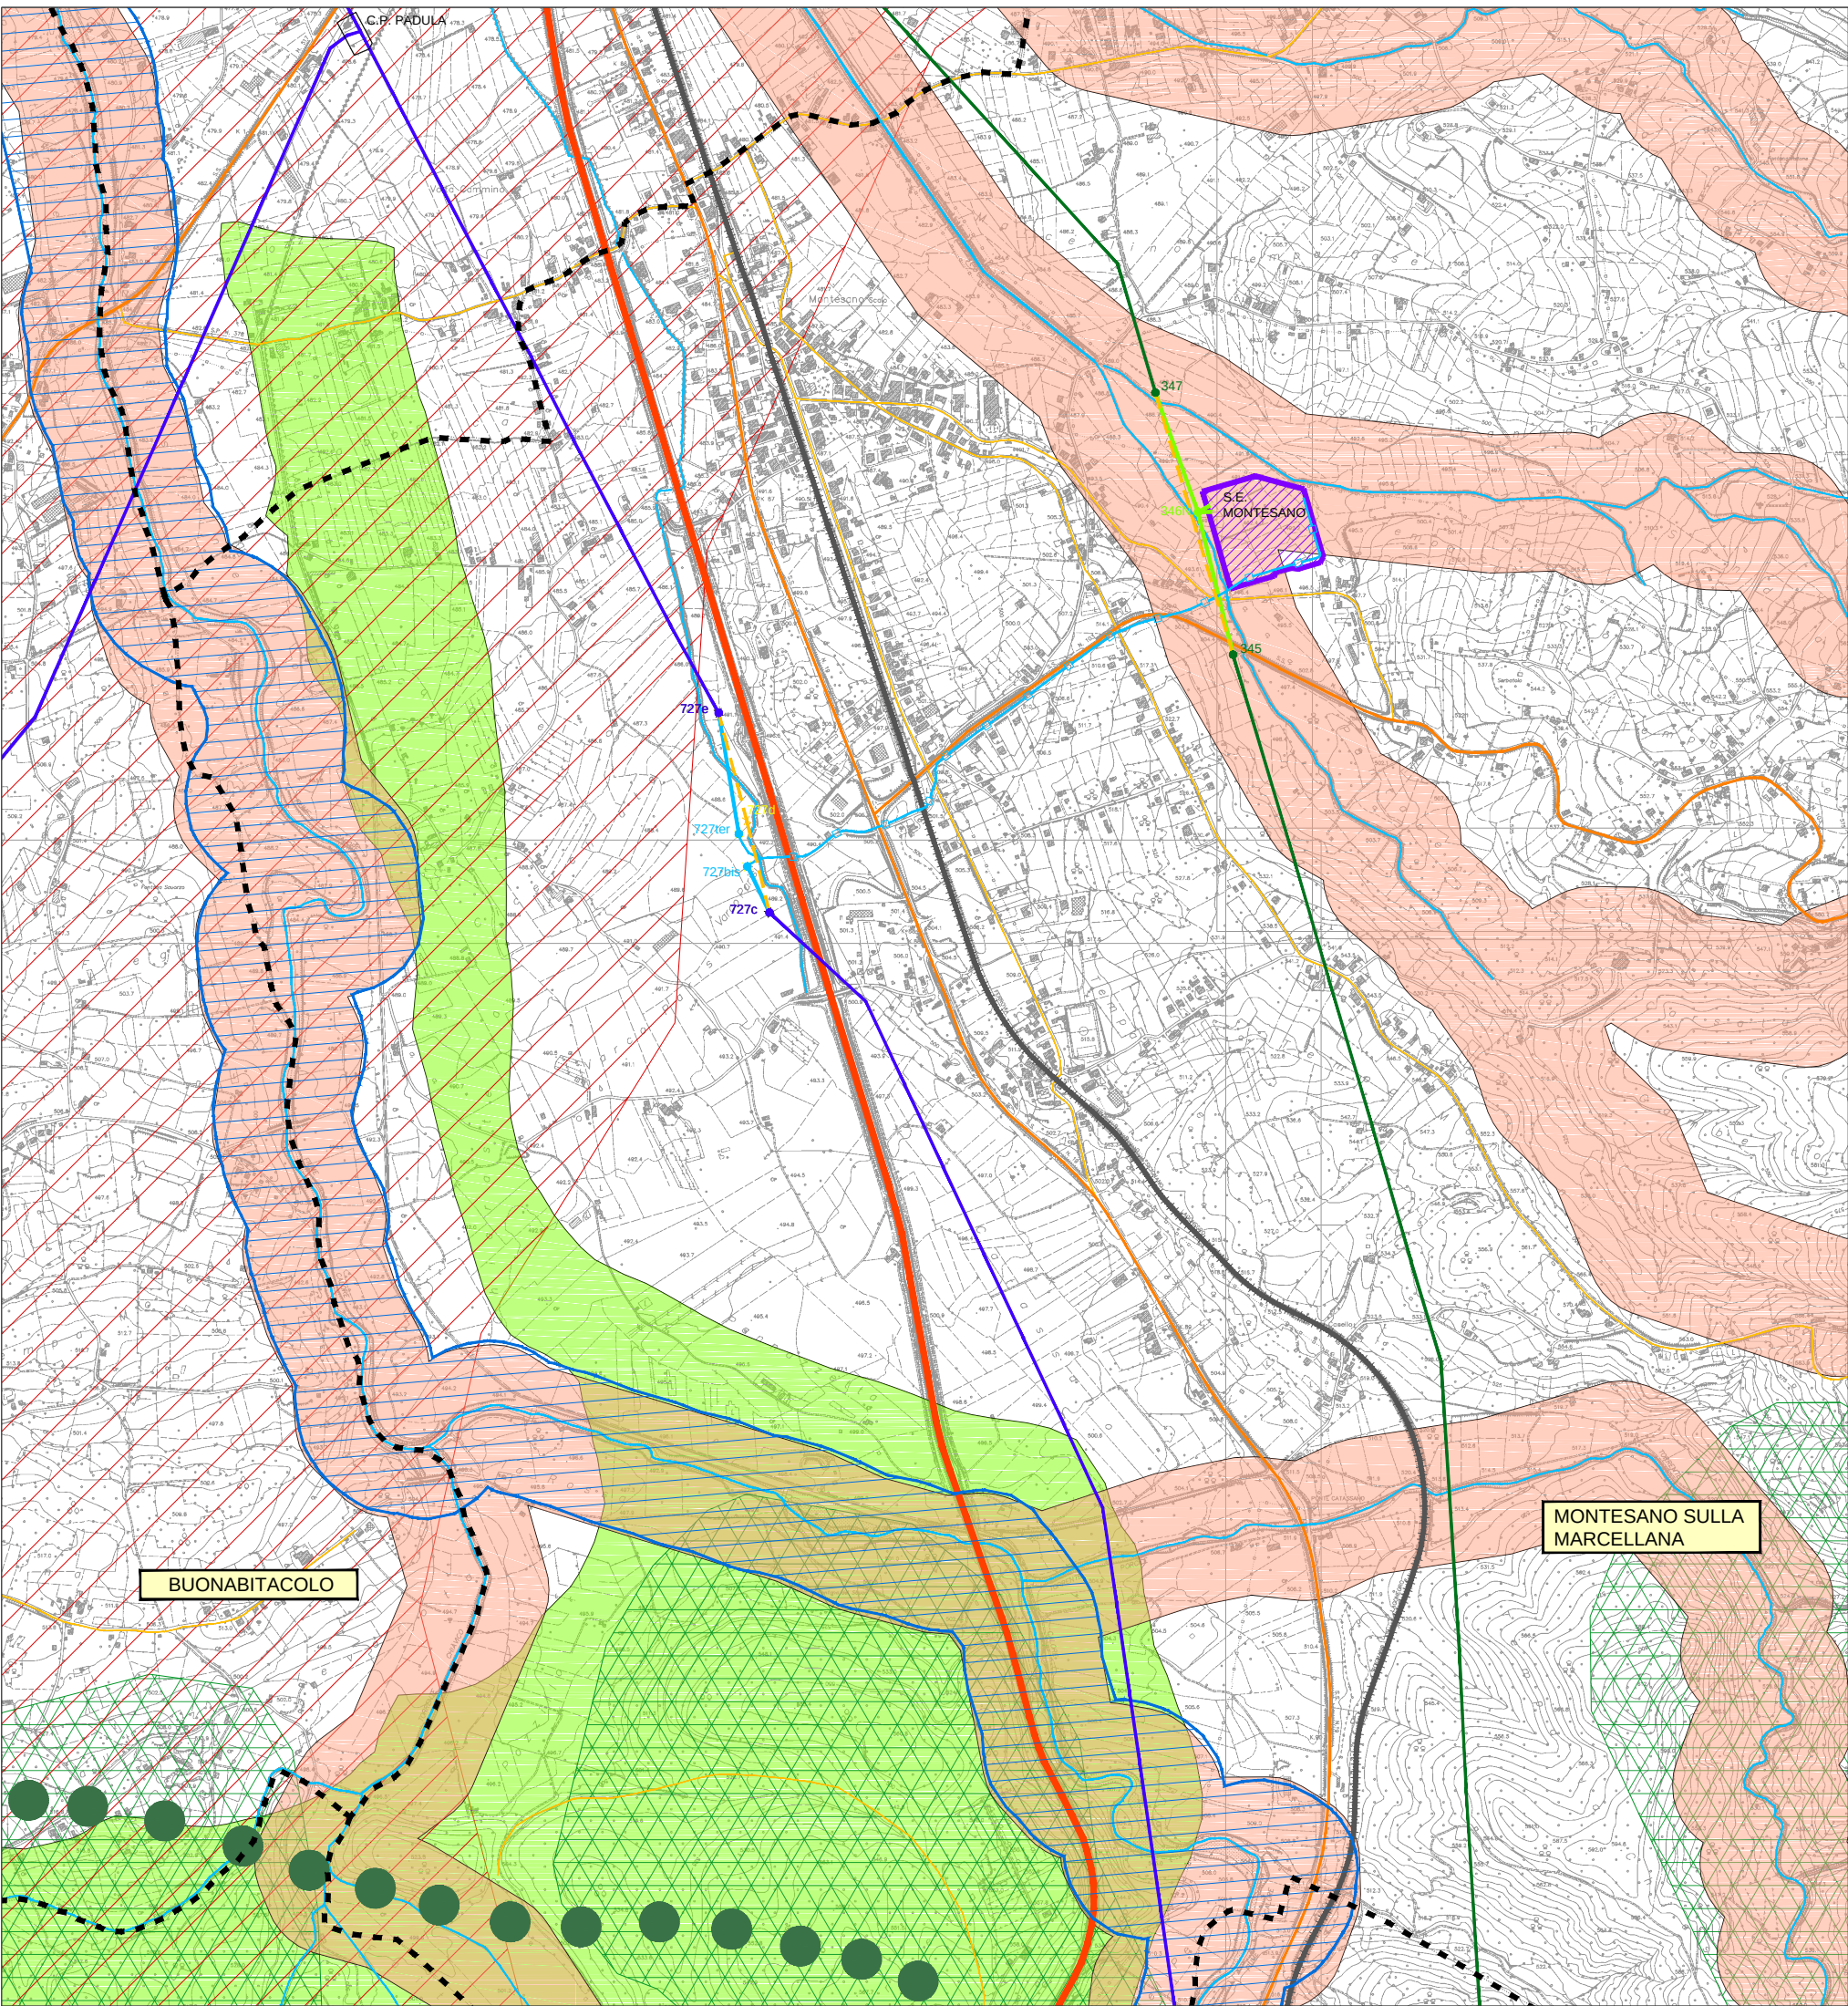

LEGENDA

Interventi in progetto

- Stazione Elettrica di Montesano
- Linea 150 kV ST in progetto
- Linea 220 kV ST in progetto
- Linea in cavo 150 kV DT in progetto
- Demolizioni

Linee esistenti

- Linea 150 kV ST esistente
- Linea 220 kV ST esistente
- Sostegni esistenti interessati dal progetto

Limiti amministrativi

- Limite comunale

Corografia

- Linea ferroviaria
- Autostrada A3 Napoli-Reggio Calabria
- Strade principali
- Strade locali
- Reticolo idrografico e acque

Piano d'Assetto Idrogeologico

- Reticolo idrografico principale
- Reticolo idrografico secondario

Piano alluvioni

- R3 - Rischio elevato
- R4 - Rischio molto elevato

Piano frana

- Propensione all'innesco-transito-invasione per frane da approfondire attraverso uno studio geologico di dettaglio

Vincoli

- Parco Nazionale del Cilento e Valle di Diano
- Aree Riserva Regionale
- Aree Boscate a livello Regionale
- Siti di Interesse Comunitario
- Ambito UNESCO
- Riserva naturale foce di Selene -Tanagro


REVISIONI					
R.00	30/07/2015	Prima emissione	Arch.D.Policriti GTA srl	V. De Santis (ING/SI-SAM)	N.Rivabene (ING./SI-SAM)
N.	DATA	DESCRIZIONE	ELABORATO	VERIFICATO	APPROVATO

	CODIFICA DELL'ELABORATO		
	RUF10014_BER10073		
PROGETTO	TITOLO		
RICAVATO DAL DOC. TERNA	STAZIONE ELETTRICA 220/150 kV DI MONTESANO E RACCORDI AEREO/CAVO PER LA CONNESSIONE ALLA RTN RELAZIONE PAESAGGISTICA ALL.08 CARTA DEI VINCOLI		
CLASSIFICAZIONE DI SICUREZZA			

NOME DEL FILE	SCALA CAD	FORMATO	SCALA	FOGLIO
RUF10014_BER10073_00	1 unità = CAD	A3	1:20.000	1 / 1

Questo documento contiene informazioni di proprietà Terna S.p.A. e deve essere utilizzato esclusivamente dal destinatario in relazione alle finalità per le quali è stato ricevuto. E' vietata qualsiasi forma di riproduzione o di divulgazione senza l'esplicito consenso di Terna S.p.A.

This document contains information proprietary to Terna S.p.A. and it will have to be used exclusively for the purposes for which it has been furnished. Whichever shape of spreading or reproduction without the written permission of Terna S.p.A. is prohibiit.

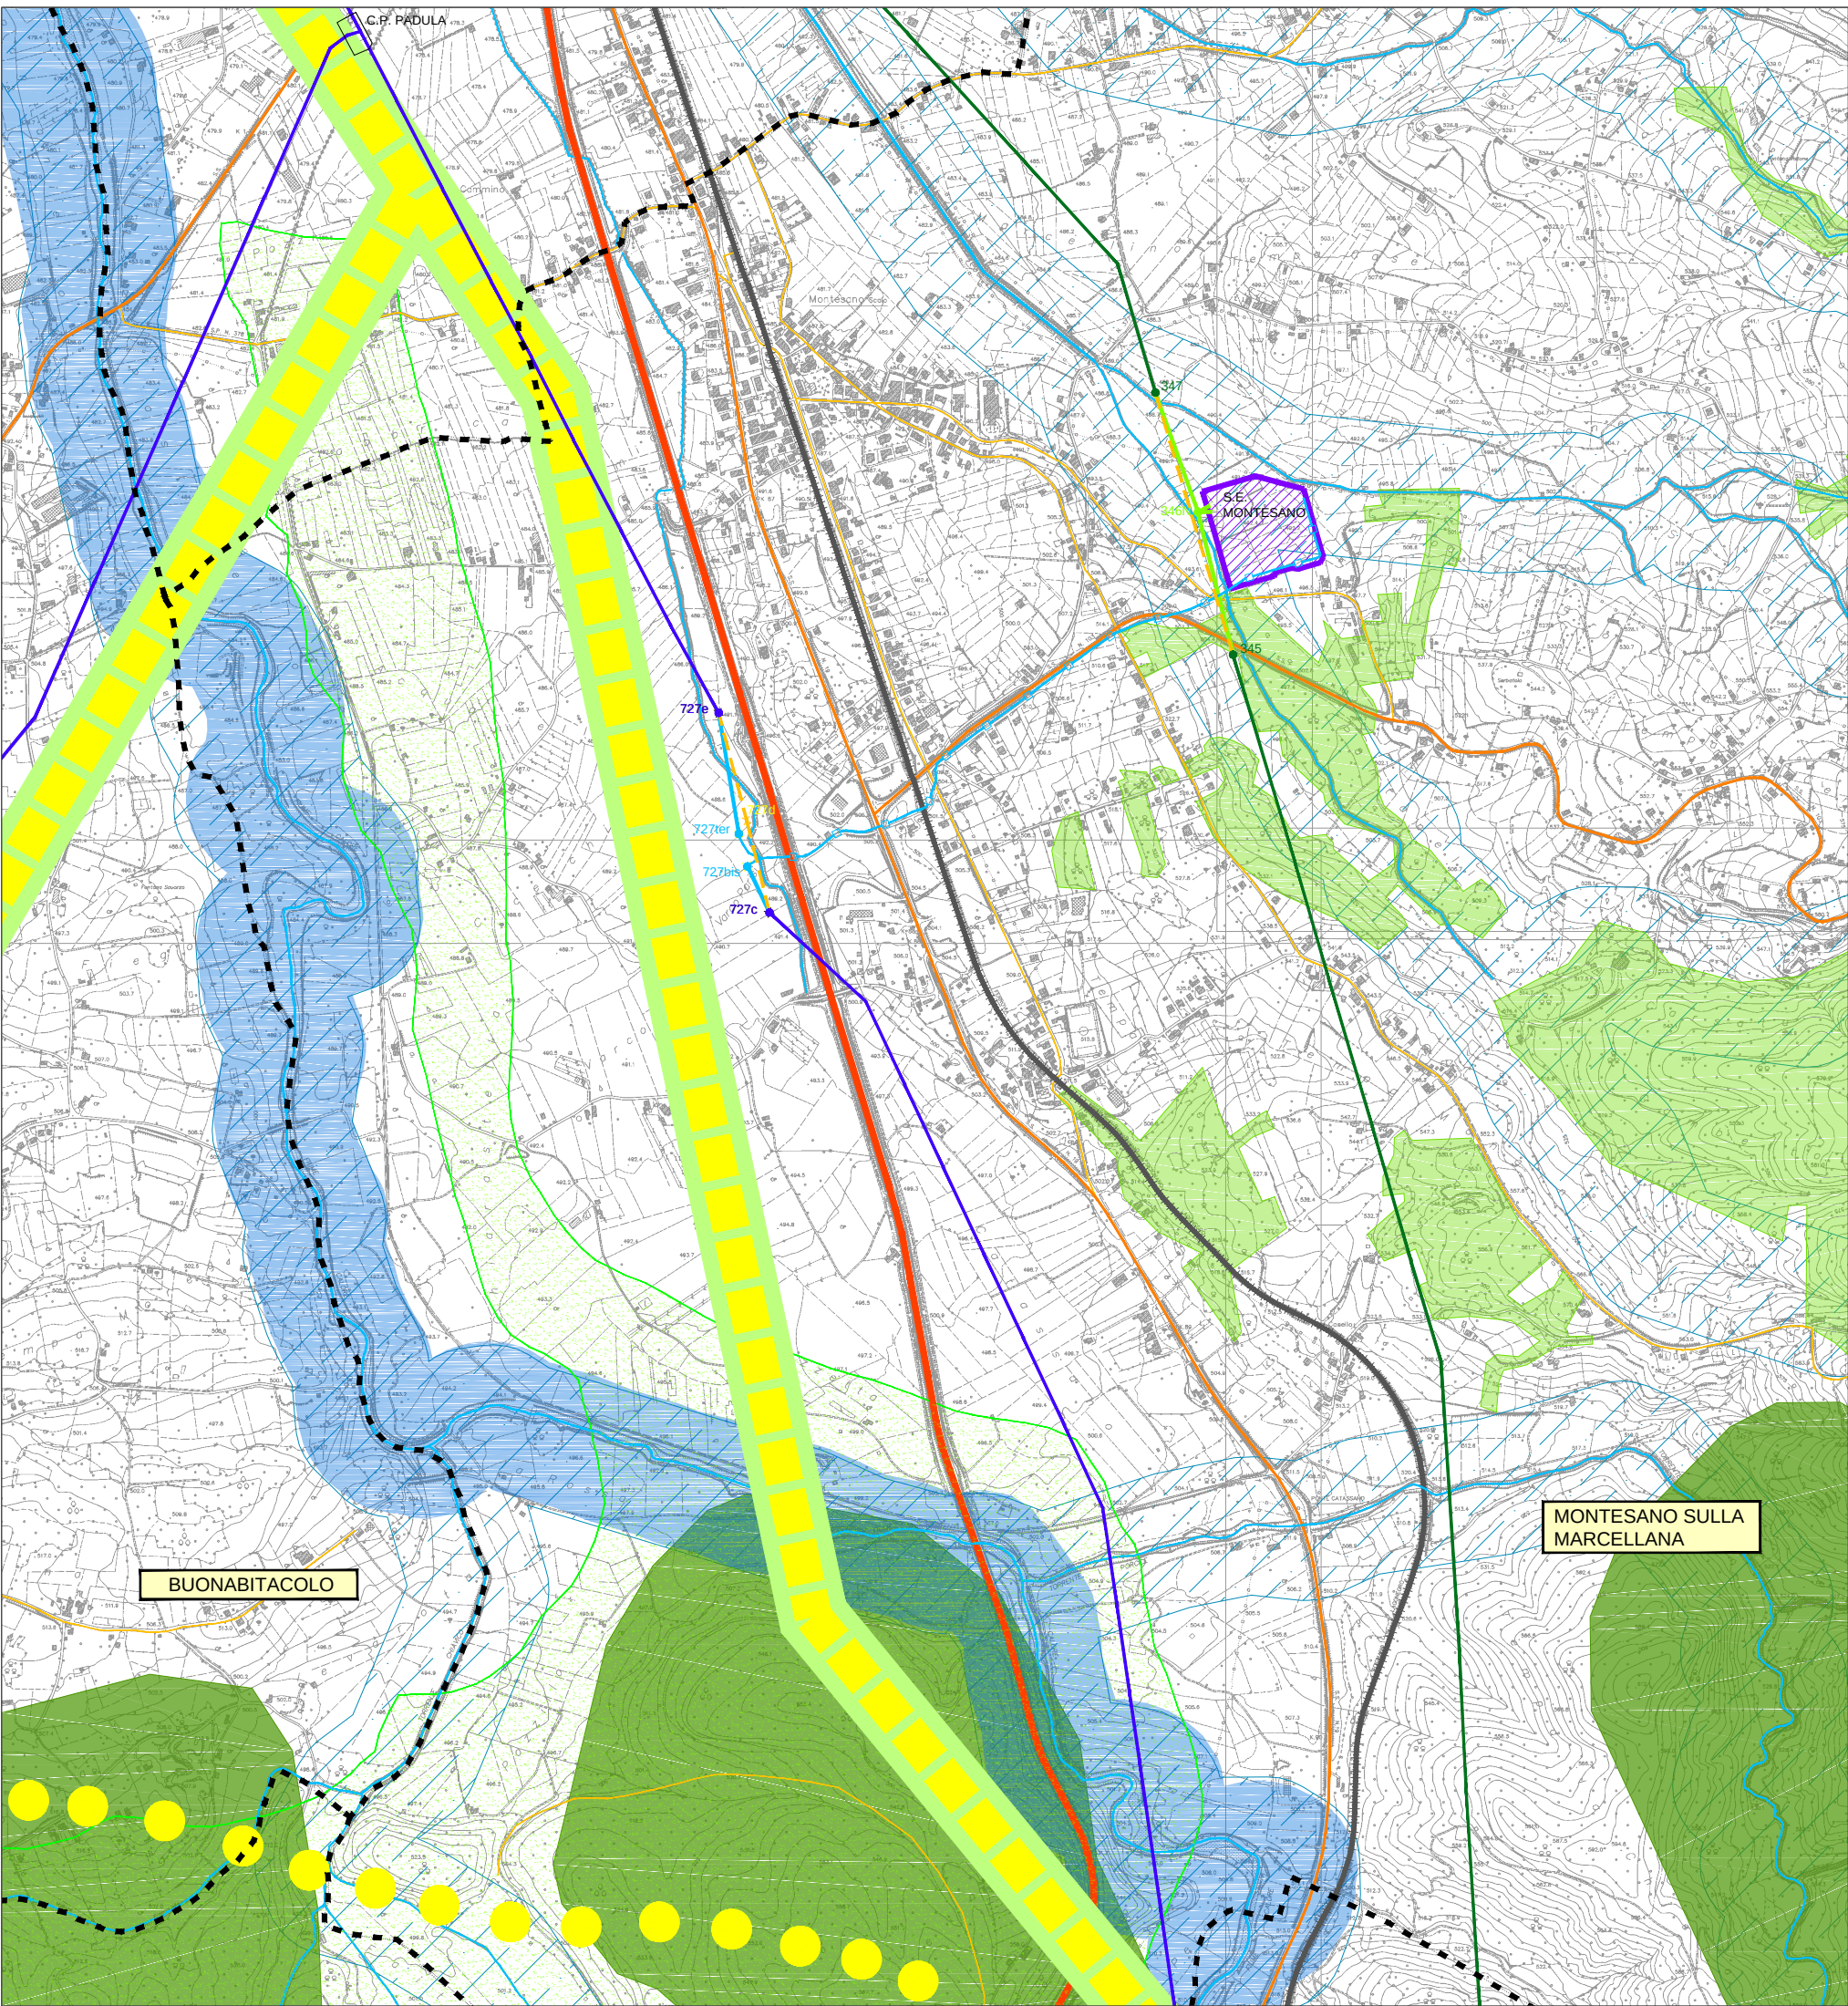

LEGENDA

Interventi in progetto

- Stazione Elettrica di Montesano
- Linea 150 kV ST in progetto
- Linea 220 kV ST in progetto
- Linea in cavo 150 kV DT in progetto
- Demolizioni

Linee esistenti

- Linea 150 kV ST esistente
- Linea 220 kV ST esistente
- Sostegni esistenti interessati dal progetto

Limiti amministrativi

- Limite comunale

Corografia

- Linea ferroviaria
- Autostrada A3 Napoli-Reggio Calabria
- Strade principali
- Strade locali
- Reticolo idrografico e acque

Piano d'Assetto Idrogeologico

- Reticolo idrografico principale
- Reticolo idrografico secondario

Piano alluvioni

- R3 - Rischio elevato
- R4 - Rischio molto elevato

Piano frana

- Propensione all'innesco-transito-invasione per frane da approfondire attraverso uno studio geologico di dettaglio

Elementi del Paesaggio

- Parco Nazionale del Cilento e Valle di Diano
- Aree Riserva Regionale
- Aree Boscate a livello Regionale
- Siti di Interesse Comunitario
- Corridoio ecologico (costiero-tirrenico)
- Riserva naturale foce di Selene -Tanagro
- Aree Boscate

REVISIONI						
	R.00	30/07/2015	Prima emissione	Arch.D.Policriti GTA srl	V. De Santis (ING/SI-SAM)	N.Rivabene (ING/SI-SAM)
	N.	DATA	DESCRIZIONE	ELABORATO	VERIFICATO	APPROVATO
		CODIFICA DELL'ELABORATO				
PROGETTO		RUF10014_BER10073			T E R N A G R O U P	
RICAVATO DAL DOC. TERNA		TITOLO				
CLASSIFICAZIONE DI SICUREZZA		STAZIONE ELETTRICA 220/150 kV DI MONTESANO E RACCORDI AEREO/CAVO PER LA CONNESSIONE ALLA RTN				
		RELAZIONE PAESAGGISTICA ALL.09 CARTA DEL PAESAGGIO				
NOME DEL FILE		SCALA CAD	FORMATO	SCALA	FOGLIO	
RUF10014_BER10073_00		1 unità = CAD	A3	1:20.000	1 / 1	
Questo documento contiene informazioni di proprietà Terna S.p.A. e deve essere utilizzato esclusivamente dal destinatario in relazione alle finalità per le quali è stato ricevuto. E' vietata qualsiasi forma di riproduzione o di divulgazione senza l'esplicito consenso di Terna S.p.A.						
This document contains information proprietary to Terna S.p.A. and it will have to be used exclusively for the purposes for which it has been furnished. Whichever shape of spreading or reproduction without the written permission of Terna S.p.A. is prohibiit.						



Punti panoramici

Questo documento contiene informazioni di proprietà Terna S.p.A. e deve essere utilizzato esclusivamente dal destinatario in relazione alle finalità per le quali è stato ricevuto. E' vietata qualsiasi forma di riproduzione o di divulgazione senza l'esplicito consenso di Terna S.p.A.

This document contains information proprietary to Terna S.p.A. and it will have to be used exclusively for the purposes for which it has been furnished. Whichever shape of spreading or reproduction without the written permission of Terna S.p.A. is prohibit.

Vista da NORD

1 Km



2,5 Km




Vista da SUD

1 Km



2,5 Km

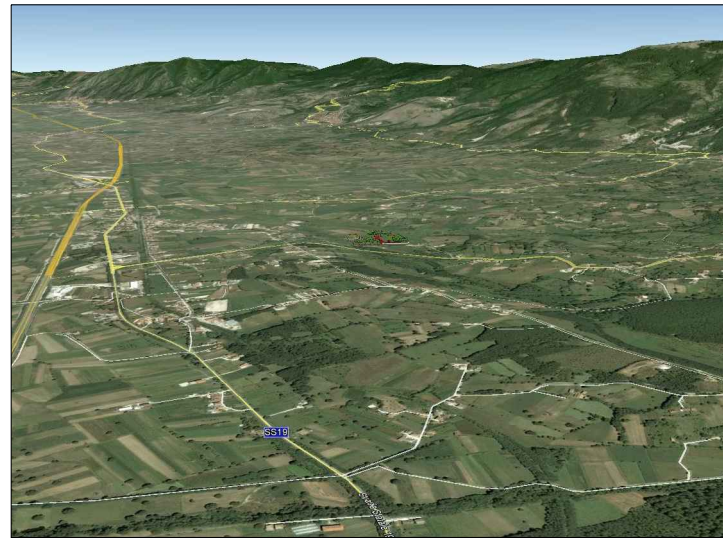

Vista da OVEST

1 Km



2,5 Km



Vista da EST

1 Km



2.5 Km



REVISIONI						
	00	30/07/2015	Prima emissione	Arch.D.Policriti GTA srl	V. De Santis (ING/SI-SAM)	N. Rivabene (ING/SI-SAM)
N.	DATA	DESCRIZIONE	ELABORATO	VERIFICATO	APPROVATO	

	CODIFICA DELL'ELABORATO		 T E R N A G R O U P
	RUFR10014_BER10073		
PROGETTO	TITOLO		
RICAVATO DAL DOC. TERNA	STAZIONE ELETTRICA 220/150 kV DI MONTESANO E RACCORDI AEREO/CAVO PER LA CONNESSIONE ALLA RTN RELAZIONE PAESAGGISTICA ALL.12 SIMULAZIONI PERCETTIVE		
CLASSIFICAZIONE DI SICUREZZA			

NOME DEL FILE	SCALA CAD	FORMATO	SCALA	FOGLIO
RUFR10014_BER10073_00	1 unità = 1 mt.	A3	varie	1 / 1

Questo documento contiene informazioni di proprietà Terna S.p.A. e deve essere utilizzato esclusivamente dal destinatario in relazione alle finalità per le quali è stato ricevuto. E' vietata qualsiasi forma di riproduzione o di divulgazione senza l'esplicito consenso di Terna S.p.A.

This document contains information proprietary to Terna S.p.A. and it will have to be used exclusively for the purposes for which it has been furnished. Whichever shape of spreading or reproduction without the written permission of Terna S.p.A. is prohibiit.