


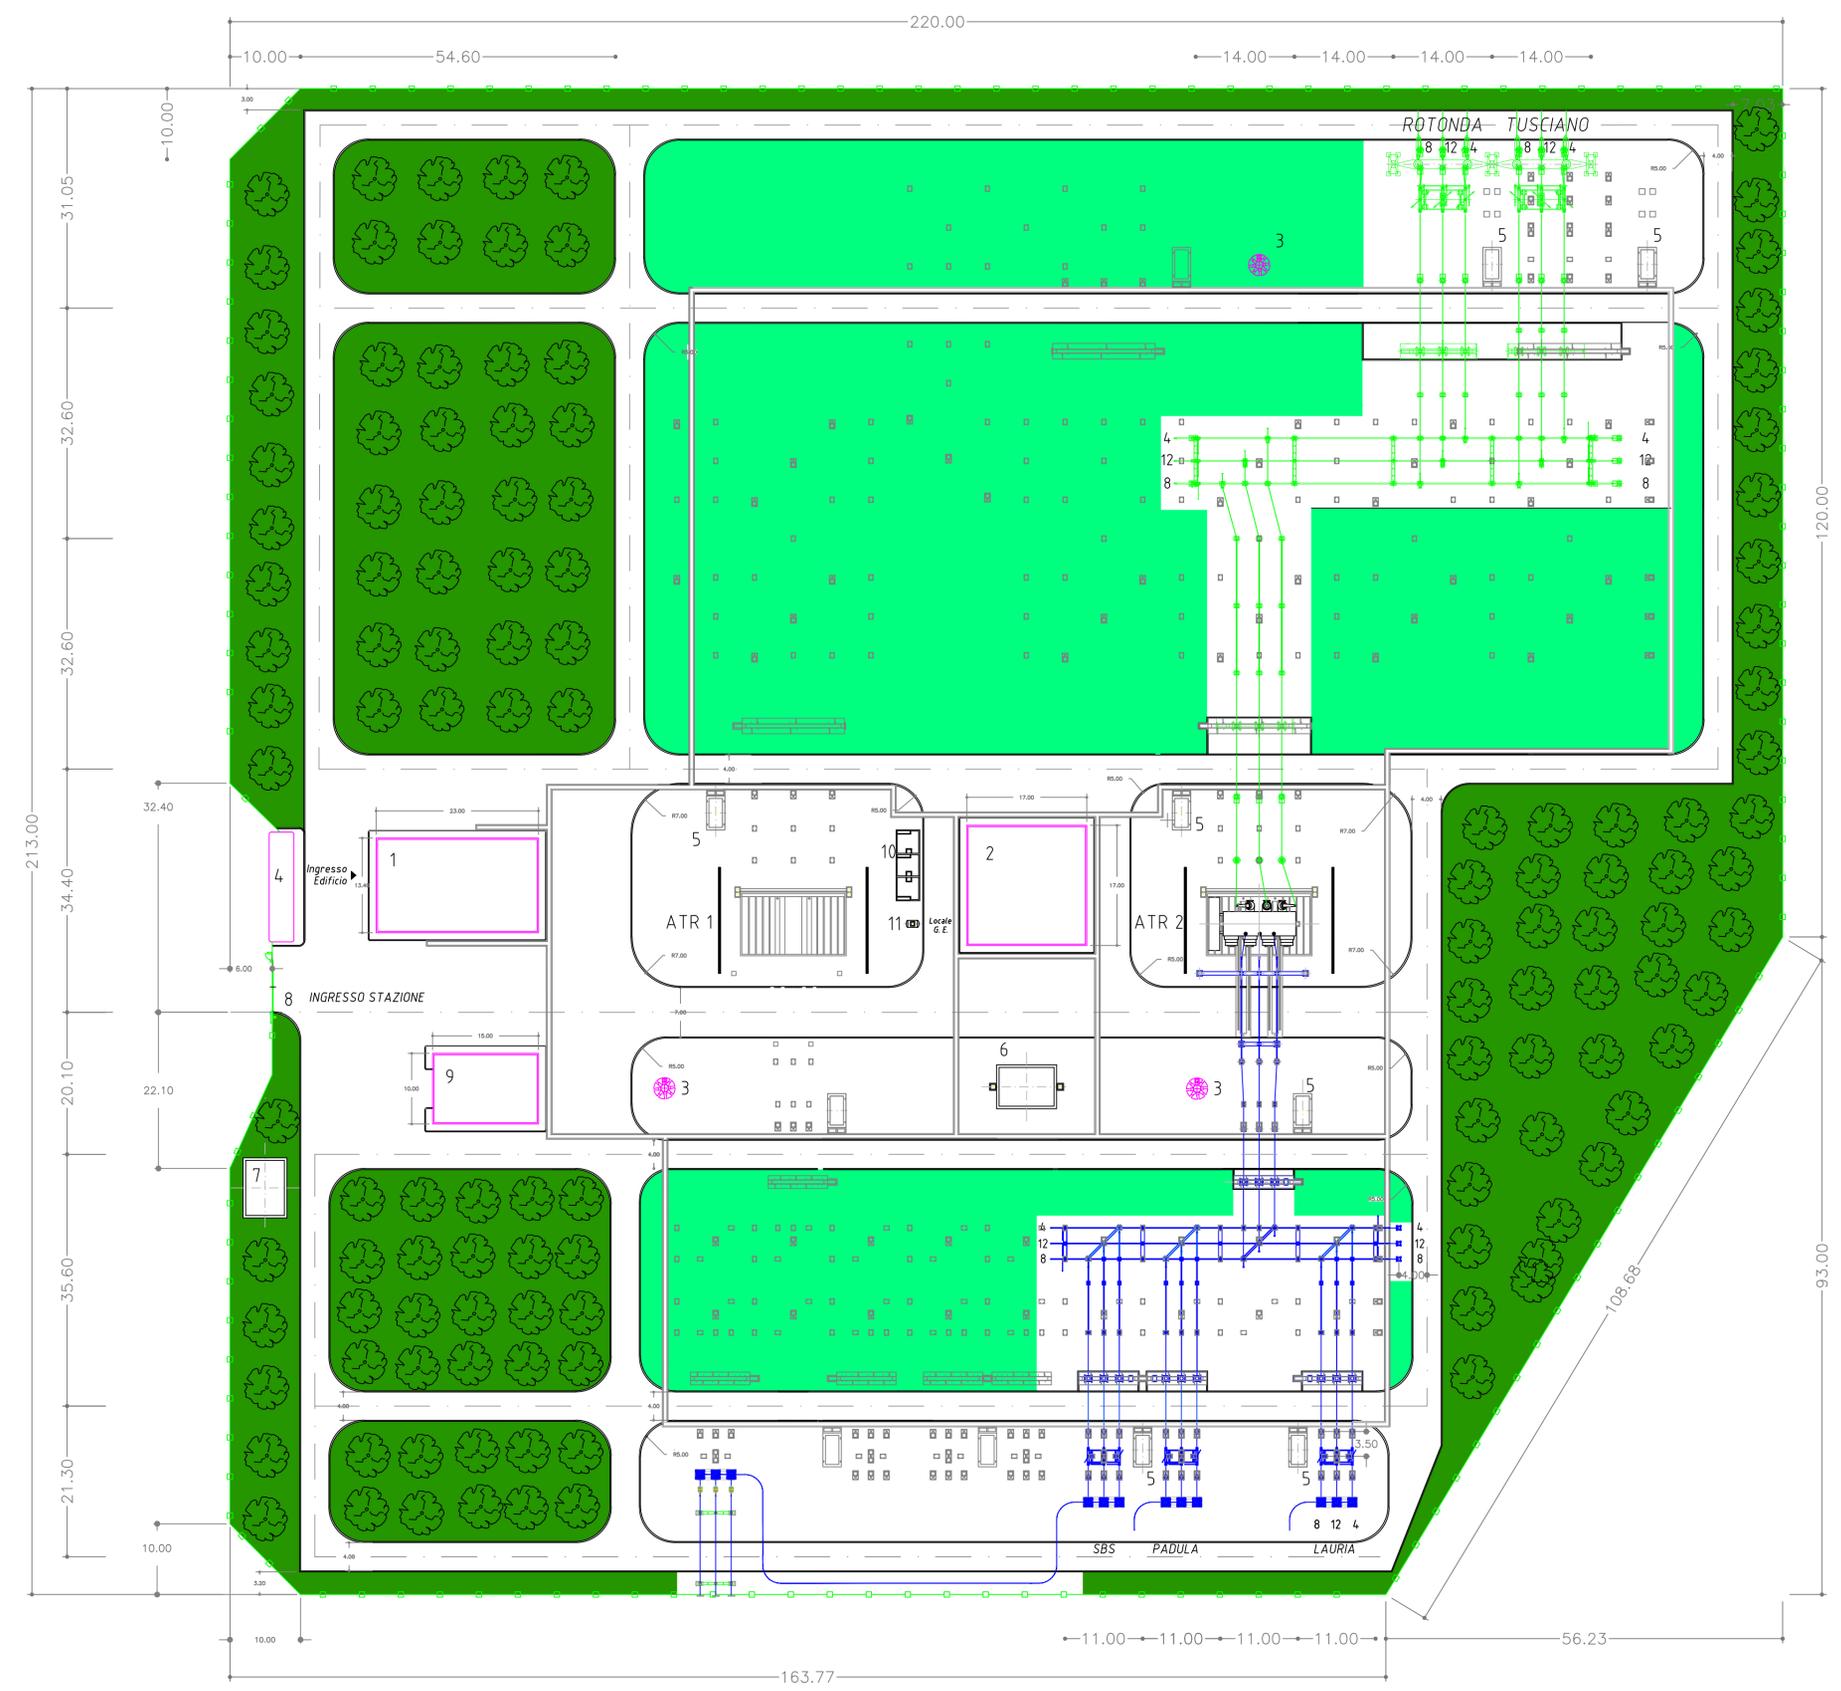

LEGENDA

- 1 EDIFICIO COMANDI
 - 2 EDIFICIO SERVIZI AUSILIARI
 - 3 TORRI FARO
 - 4 EDIFICIO PUNTI DI CONSEGNA ALIM. MT S.A.
 - 5 CHIOSCHI APP. PERIFERICHE SISTEMA DI CONTROLLO
 - 6 VASCA RACCOLTA OLIO TRASFORMATORI
 - 7 VASCA RISERVA VV.F.
 - 8 CANCELLO CARRAIO
 - 9 EDIFICIO MAGAZZINO
 - 10 TRASFORMATORI MT/bt
 - 11 SERBATOIO GASOLIO INTERRATO
- RECINZIONE ESTERNA DA REALIZZARE
 - AREE A PARCO CON VEGETAZIONE DI MITIGAZIONE
 - GHIAIETTO VERDE
 - STRUTTURE DI FONDAZIONE



REVISIONI		CODIFICA DELL'ELABORATO		
03				
02				
01	30/07/2015	AGGIORNAMENTO CONNESSIONE STALLO PRODUTTORE	L. Esposito - G. Spada ING. REA APRICS	V. Di Dio ING. REA APRICS
00	27/03/2015	EMMISSIONE PER PTD	E. Esposito - G. Spada ING. REA APRICS	R. Crivellone ING. REA APRICS
N.	DATA	DESCRIZIONE	ELABORATO	VERIFICATO

TIPOLOGIA DELL'ELABORATO	CODIFICA DELL'ELABORATO	
PLANIMETRIA	DUFR10014BER10011	
PROGETTO	TITOLO	
TE-FR-10-014	STAZIONE ELETTRICA 220/150 kV DI MONTESANO	
RICAVATO DAL DOC. TERNA	Piano Tecnico delle Opere	
CLASSIFICAZIONE DI SICUREZZA	PLANIMETRIA DI PROGETTO	
NOME DEL FILE	SCALA CAD	FORMATO
DUFR10014BER10011_01.dwg	1 unità = 1 mm	A1
	SCALA	FOGLIO
	1:500	/

Questo documento contiene informazioni di proprietà Terna Rete Italia S.p.A. e deve essere utilizzato esclusivamente dal destinatario in relazione alle finalità per le quali è stato ricevuto. E' vietata qualsiasi forma di riproduzione o di divulgazione senza l'esplicito consenso di Terna Rete Italia S.p.A.
This document contains information proprietary to Terna Rete Italia S.p.A. and it will have to be used exclusively for the purposes for which it has been furnished. Whichever shape of spreading or reproduction without the written permission of Terna Rete Italia S.p.A. is prohibited.