




Prospetto A

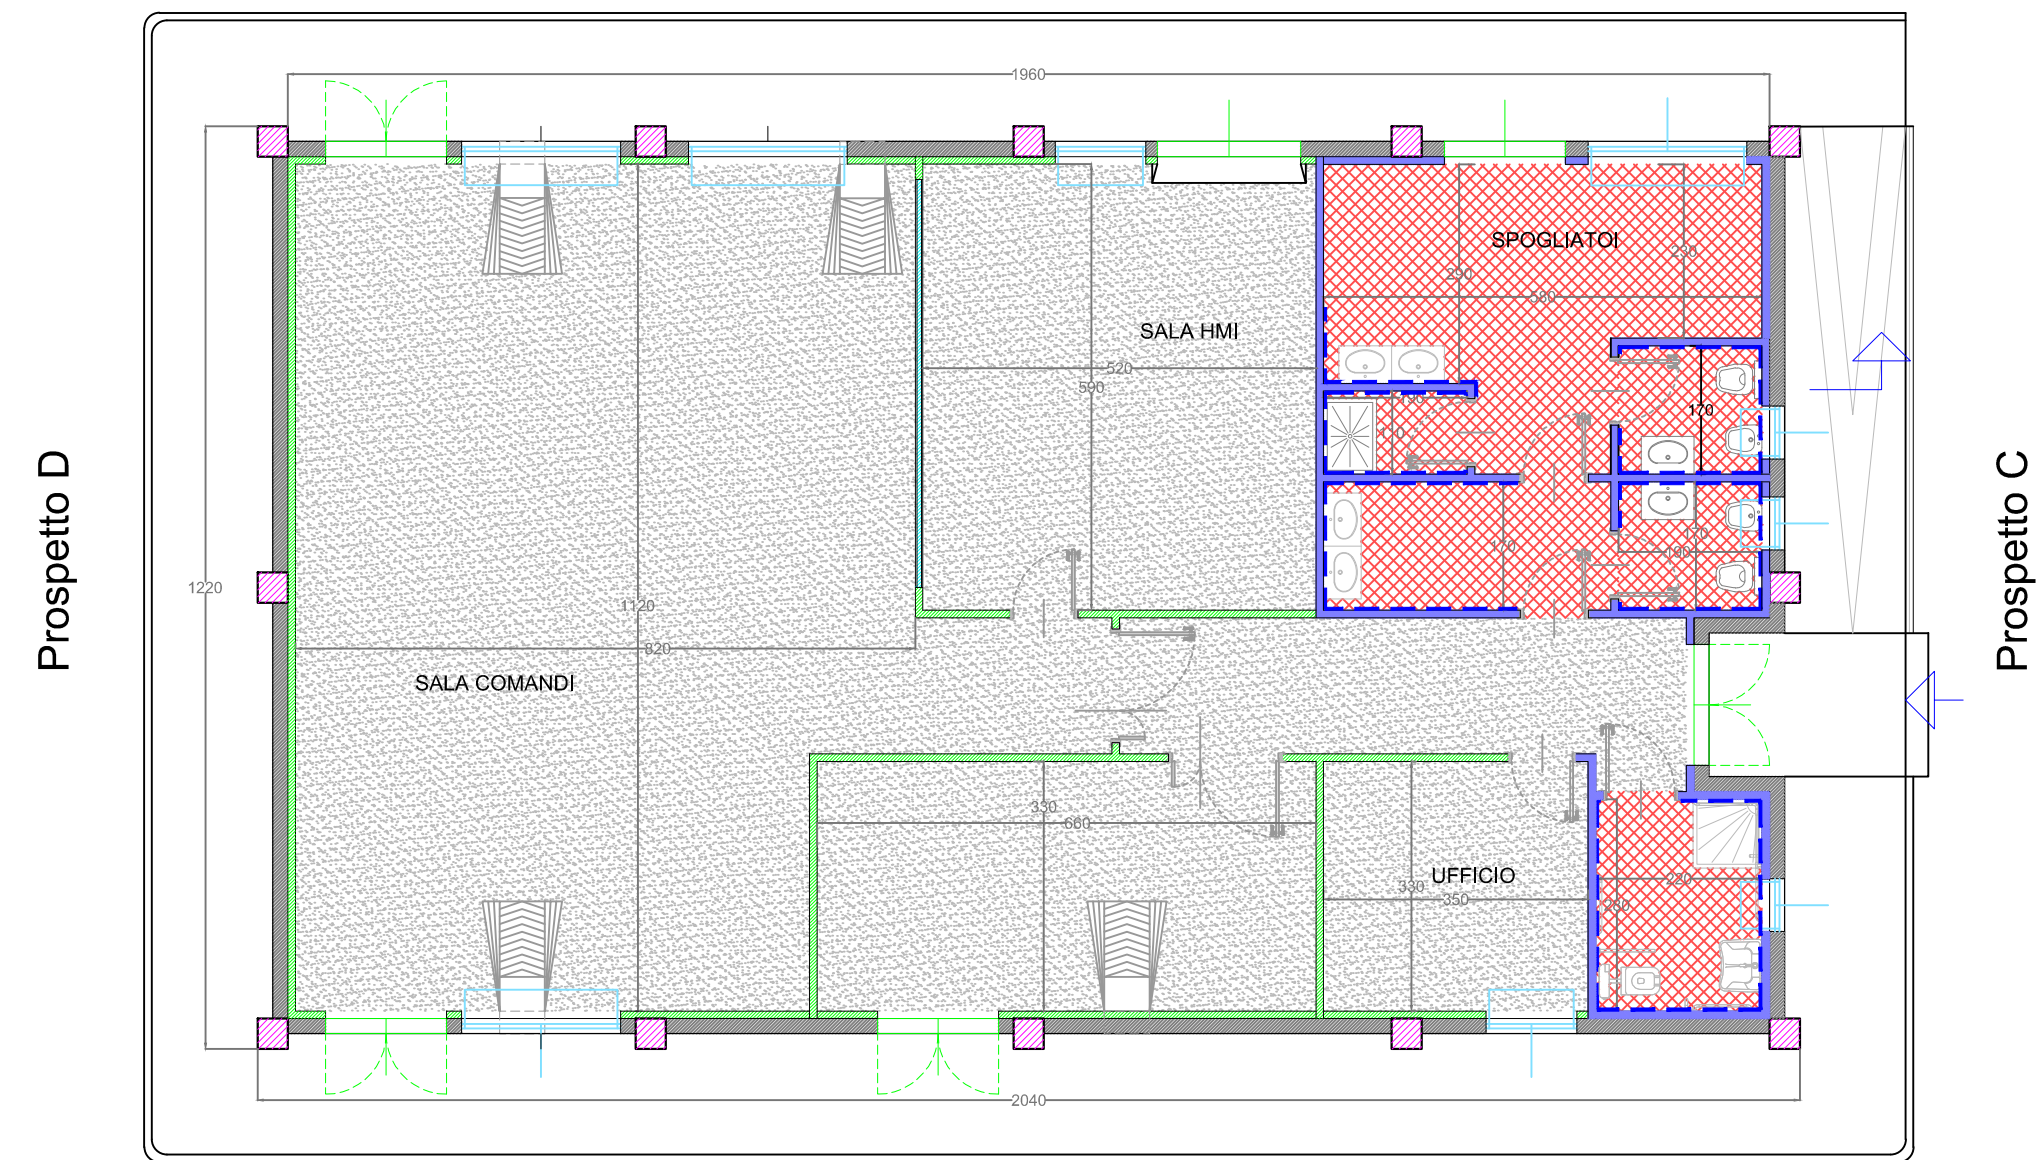


Prospetto B

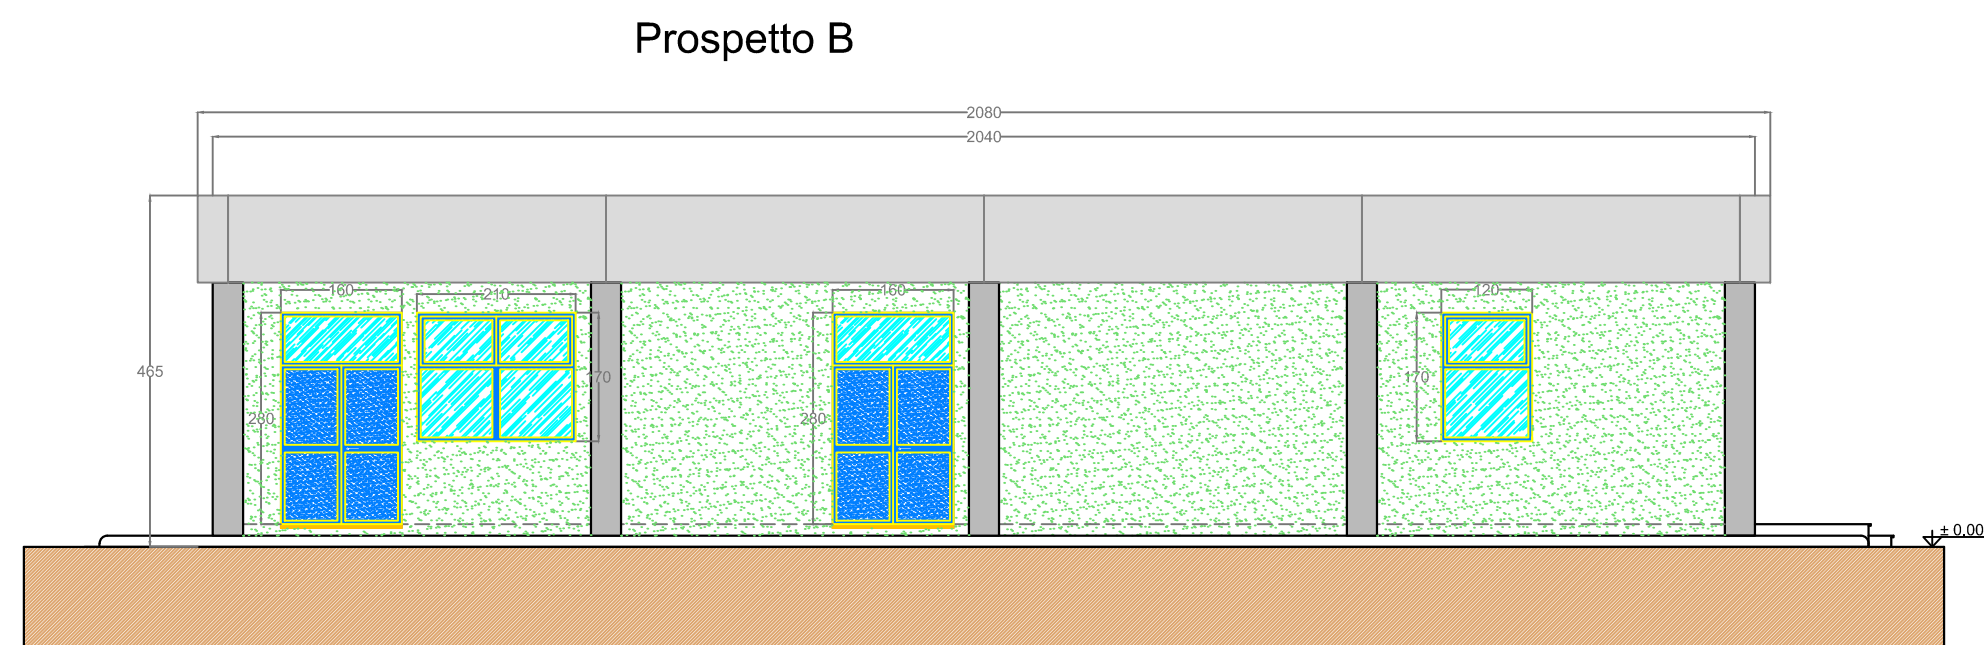


Prospetto C

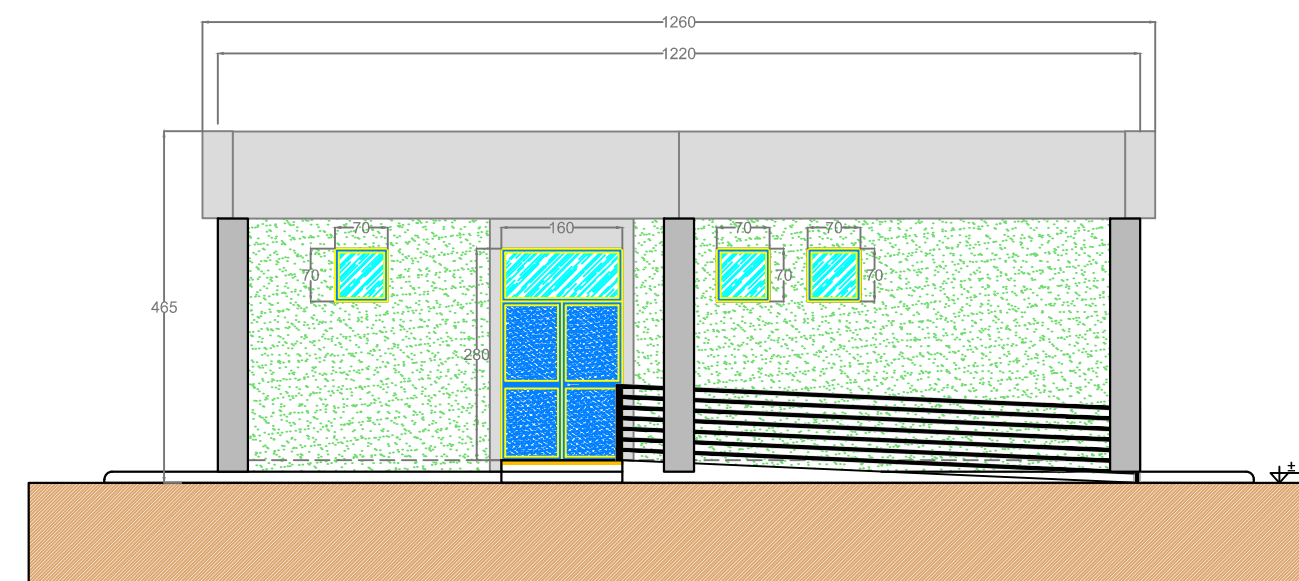

Prospetto A

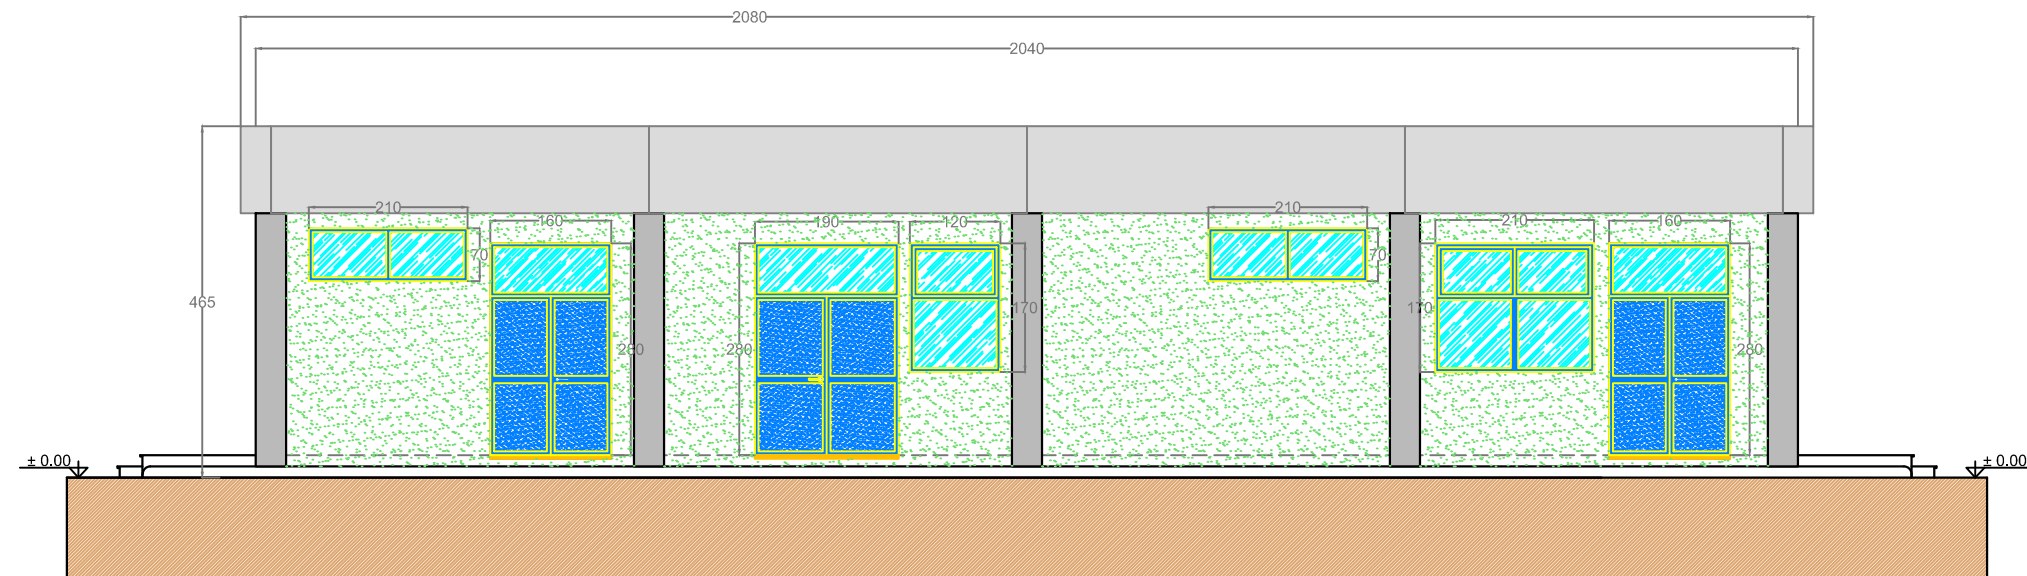

Prospetto D

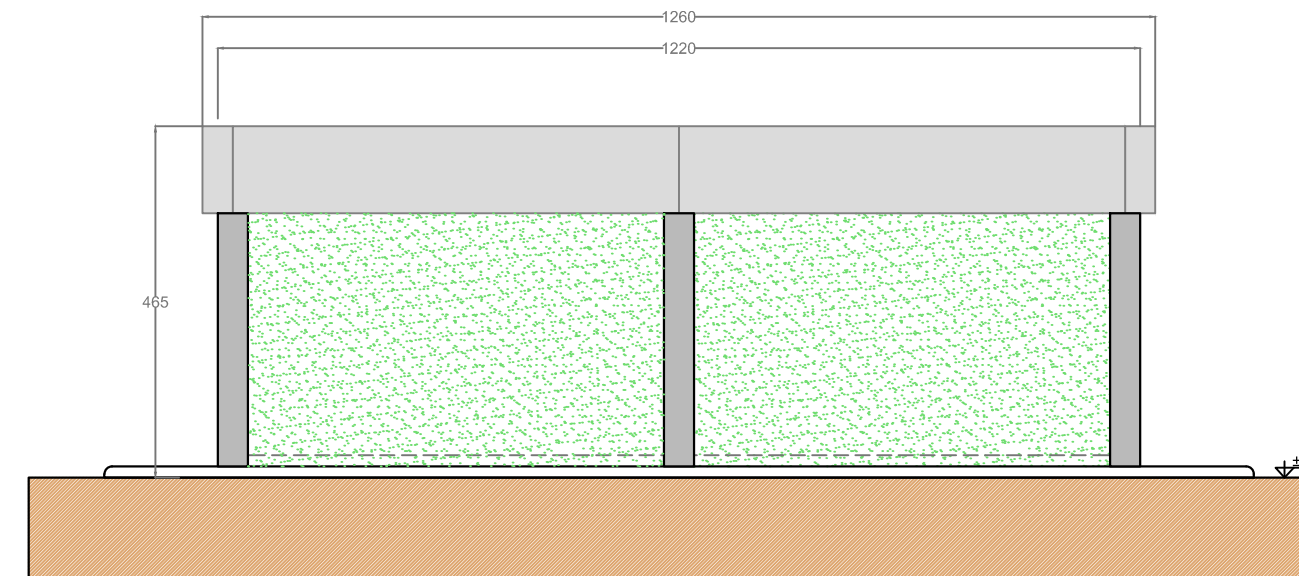

LEGNED PANTA

PANNELLO DI TAPPANAMENTO PRESTABILITO

	PANETTE
	PANETTE CON DISPOSITIVI DI ORIENTAMENTO CON ENCLICASTRA
	PANETTE IN CARTONGESSO
	PANETTE IN CARTONGESSO
	PANETTE VERNICIATE TRA SALA CONTROLLO E SALA COMANDO
	REVESTIMENTO CON PASTELLA A STESSA TIPOLOGIA PAVIMENTO
	PAVIMENTAZIONE CON PASTELLE E IN LAMME BATTICORRA A NERZO PASTELLA A STESSA TIPOLOGIA
	PAVIMENTO INDUSTRIALE GROSSO CON TRATTAMENTO ANTIPOLVERE
	ISCRIZIONI AQUE PAVANE
	QUOTE SU PROSPETTIVA
	FINESTRE
	



FORTE ESTERNE



FORTE INTERNE



FORTE INTERNE



FORTE INTERNE



REVISIONI							
	03						
	02						
	01						
	00	30/07/2015	EMISSIONE PER PTO	L. Esposto ING REA APRICS	V. Di Dio ING REA APRICS	R. Cirrion ING REA APRICS	
N.	DATA	DESCRIZIONE	ELABORATO	VERIFICATO	APPROVATO		

TIPOLOGIA DELL'ELABORATO		CODIFICA DELL'ELABORATO		 Terna Rete Italia T E R N A G R O U P
PLANIMETRIA		DUFR10014BER10016		
PROGETTO		TITOLO		
TE-FR-10-014		STAZIONE ELETTRICA 220/150 kV DI MONTESANO		
RICALCATO DAL DOC. TERNA				
CLASSIFICAZIONE DI SICUREZZA		Piano Tecnico delle Opere		
		EDIFICIO COMANDI		

NOME DEL FILE	SCALA CAD	FORMATO	SCALA	FOGLIO
DUFR10014BER10016_00.dwg	1 unità = 1 cm	A1	1:100	/

Questo documento contiene informazioni di proprietà Terna Rete Italia S.p.A. e deve essere utilizzato esclusivamente dal destinatario in relazione alle finalità per le quali è stato ricevuto. E' vietata qualsiasi forma di riproduzione o di divulgazione senza l'esplicito consenso di Terna Rete Italia S.p.A.

This document contains information proprietary to Terna Rete Italia S.p.A. and it will have to be used exclusively for the purposes for which it has been furnished. Whichever shape of spreading or reproduction without the written permission of Terna Rete Itali S.p.A. is prohibit.