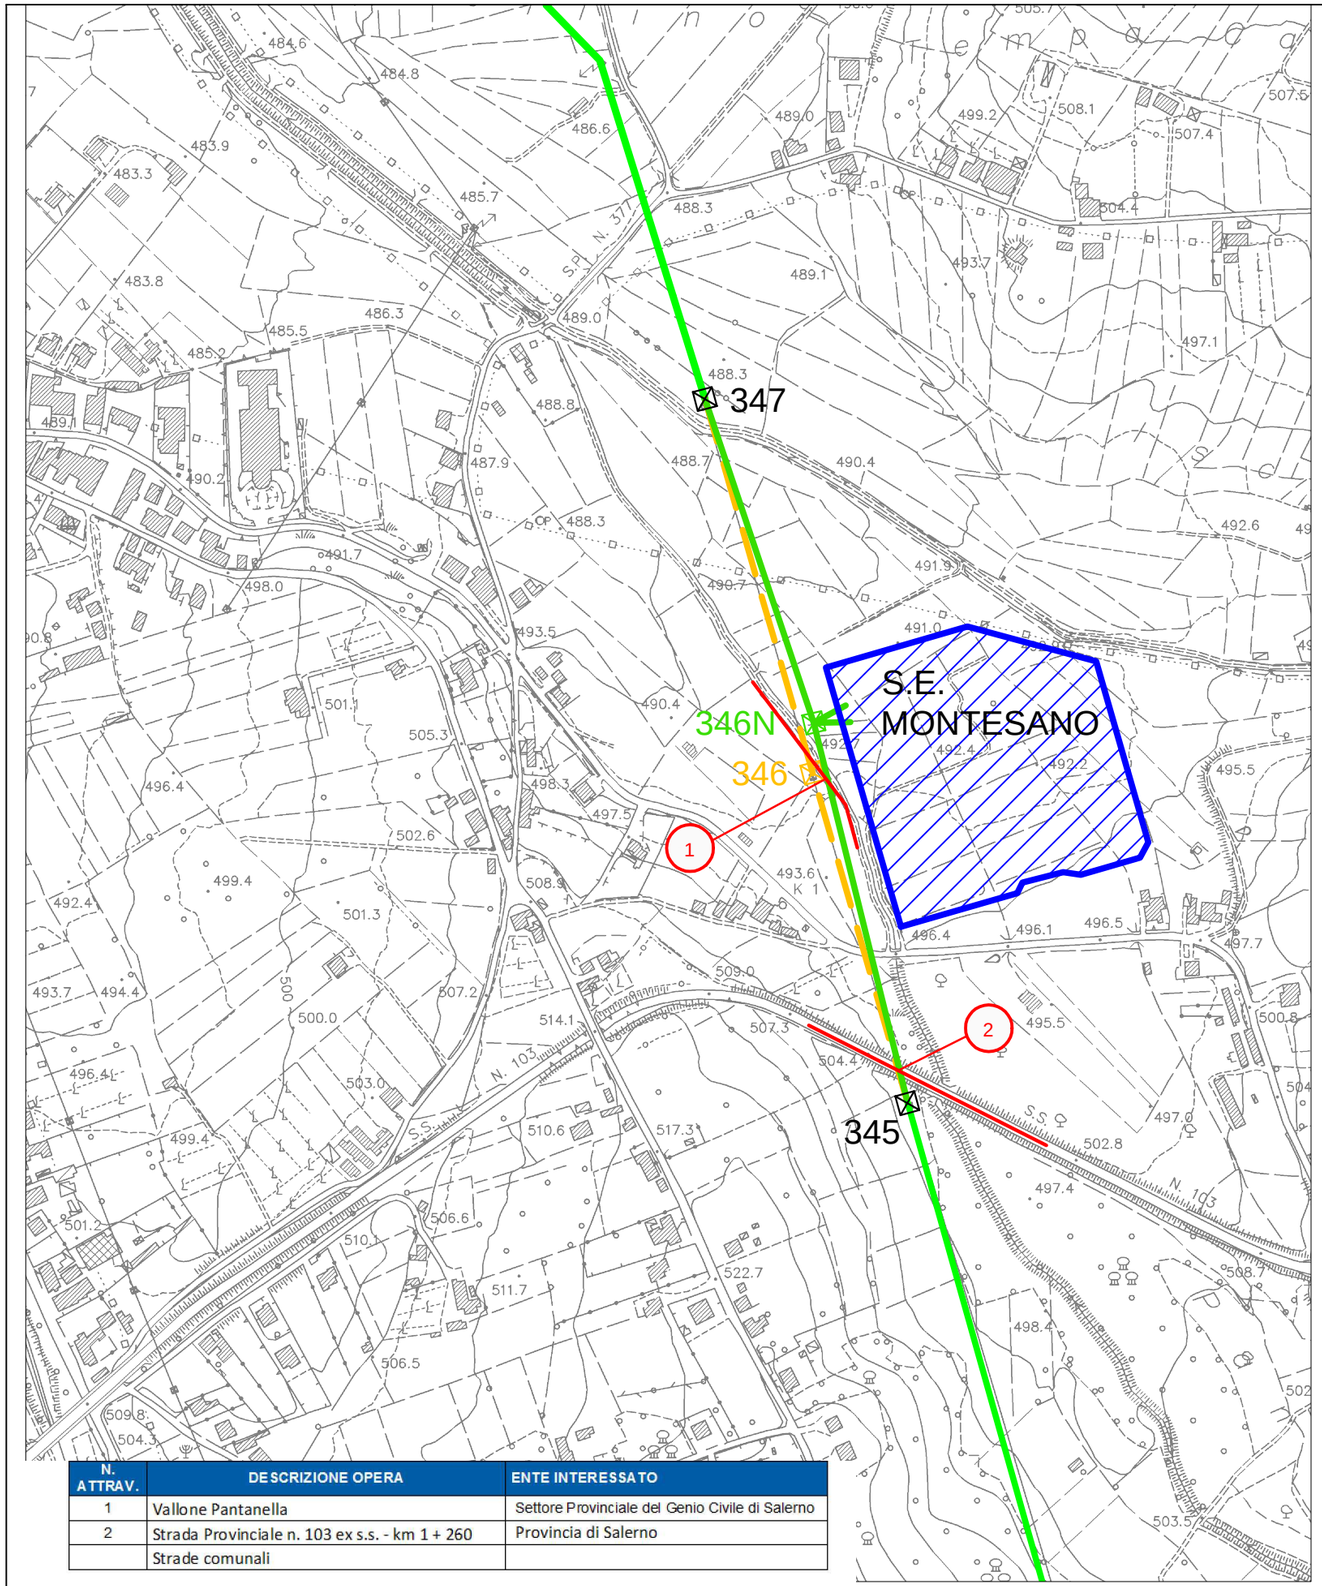

N. ATTRAV.	DESCRIZIONE OPERA	ENTE INTERESSATO
1	Vallone Pantanella	Settore Provinciale del Genio Civile di Salerno
2	Strada Provinciale n. 103 ex s.s. - km 1 + 260	Provincia di Salerno
	Strade comunali	

LEGENDA

- Elettrodotto aereo in Semplice Terna in Progetto - Vn: 220 kV
- Elettrodotto aereo in Semplice Terna Esistente - Vn: 220 kV
- Elettrodotto aereo in Semplice Terna da Demolire - Vn: 220 kV
- Sostegni da realizzare - Vn: 220 kV
- Sostegni da demolire
- Sostegni esistenti
- SE Montesano
- XX Opera attraversata

ORDINE DEGLI INGEGNERI DELLA PROVINCIA DI SALERNO
DOTT. ING. ROBERTO CIRRINCIONE
Sez. A
Settore civile e ambientale, industriale e dell'informazione
N° 7947

NB: Il sostegno rappresentato in planimetria è da intendersi come un simbolo necessario solamente all'individuazione del centro picchetto; non rappresenta pertanto l'effettiva area di ingombro.

REVISIONI

N.	DATA	DESCRIZIONE	ELABORATO	VERIFICATO	APPROVATO
00	30/07/2015	EMISSIONE PER PTO	S. Barnaba ING REA APRICS	L. Simeone ING REA APRICS	R. Cirrincione ING REA APRICS

TIPOLOGIA DELL'ELABORATO	CODIFICA DELL'ELABORATO
PLANIMETRIA	DUFR10014_BER10036

Terna Rete Italia
TERNA GROUP

PROGETTO: TE-FR-10-014

RICAVATO DAL DOC. TERNA:

CLASSIFICAZIONE DI SICUREZZA:

TITOLO

Raccordi aerei 220 kV alla S.E. di Montesano

Piano Tecnico delle Opere

Corografia con opere attraversate

NOME DEL FILE	SCALA CAD	FORMATO	SCALA	FOGLIO
DUFR10014BER10036.dwg	1 unità = 1 m	A3	1:5000	1 / 1

Questo documento contiene informazioni di proprietà Terna Rete Italia S.p.A. e deve essere utilizzato esclusivamente dal destinatario in relazione alle finalità per le quali è stato ricevuto. E' vietata qualsiasi forma di riproduzione o di divulgazione senza l'esplicito consenso di Terna Rete Italia S.p.A.

This document contains information proprietary to Terna Rete Italia S.p.A. and it will have to be used exclusively for the purposes for which it has been furnished. Whichever shape of spreading or reproduction without the written permission of Terna Rete Itali S.p.A. is prohibit.