



COROGRAFIA Scala 1:700.000






3	11/09/2006	INSERITO VARIANTI E OTTIMIZZAZIONI	GIOACCHINI	CASATI	LANNI
2	08/10/2004	EMISSIONE PER SIA	GIOACCHINI	LUINI	LANNI
1	10/09/2004	REVISIONE	GIOACCHINI	LANNI	LANNI
0	01/09/2004	EMISSIONE PER APPROVAZIONE CLIENTE	GIOACCHINI	LANNI	LANNI
Rev.	DATA	DESCRIZIONE	ELABORATO	VERIFICATO	APPROVATO
					
			COMMESSA	UNITA'	
			663000	000	
METANODOTTO: FOLIGNO - SESTINO			DISEGNO		
			LB-D-83205		
DN 1200 (48") P 75 bar			REVISIONE		
			3		
STRUMENTI DI PIANIFICAZIONE URBANISTICA			FG.	1	DI 30
			SCALA	1:10.000	

PLANIMETRIA









LEGENDA MECCANICA









-  TRACCIATO DI PROGETTO
-  CONDOTTA ESISTENTE
-  CONDOTTA IN PROGETTO TRATTO: SULMONA - FOLIGNO
-  IMPIANTI IN PROGETTO
-  PUNTO DI INTERCETTAZIONE DI LINEA (PIL)
-  PUNTO DI INTERCETTAZIONE DI DERIVAZIONE IMPORTANTE (PIDI)
-  PUNTO DI INTERCETTAZIONE CON DISCAGGIO DI ALLACCIAMENTO (PIDA)
-  PUNTO DI INTERCETTAZIONE DI DERIVAZIONE SEMPLICE (PIDS)
-  GIUNTO ISOLANTE
-  CABINA DI RIDUZIONE
-  PUNTO DI LANCIO E RICEVIMENTO PIG
-  GALLERIA - MICRO/MINITUNNEL - RAISE BORING
-  INFRASTRUTTURE IN PROGETTO

LEGENDA OPERE ACCESSORIE

-  Pista provvisoria di passaggio
-  Adeguamento strade esistenti
-  Strada di accesso agli impianti
- INFRASTRUTTURE PROVVISORIE**
-  Piazzole stoccaggio tubazioni
-  Depositi temporanei

LEGENDA PIANI REGOLATORI

-  **ZONE URBANE**
Centri storici, aree residenziali e di completamento (Includendo le relative aree a verde pubblico, verde privato, le zone di uso pubblico, per servizi ed attrezzature tecnologiche e le zone di rispetto dei centri urbani)
-  **ZONE DI ESPANSIONE EDILIZIA RESIDENZIALE**
-  **ZONE A PREVALENTE FUNZIONE PRODUTTIVA**
Aree industriali ed artigianali (Includendo le relative aree di completamento ed espansione), insediamenti agricoli produttivi
-  **ZONE DI USO PUBBLICO E DI INTERESSE GENERALE**
non comprese nelle zone urbane
Se - Servizi ed attrezzature tecnologiche
Sc - Scuole
-  **ZONE AGRICOLE**
AgP - A valenza paesaggistico e/o ambientale
Bo - Ambiti boschivi
-  **ZONE VINCOLATE E DI RISPETTO**
Ci - Cimiteriale
Cpl - Per captazione idropotabile
PAm - Di interesse paesaggistico e/o ambientale
Ar - Archeologico
-  **ZONE TURISTICO - RICREATIVE**
non comprese nelle zone urbane
-  **ALTRE ZONE**
Mi - Militare Cv - Cave
Di - Discariche Al - Altre


COMUNI	DATI DI PROGETTO
PROVINCIE	
PROGRESSIVE CHILOMETRICHE	
LIMITI DI TRONCO	
PUNTI IMPIANTISTICI	
PISTE PROVVISORIE  ADEGUAMENTI  STRADE DI ACCESSO 	
DEPOSITI TEMPORANEI  PIAZZOLE STOCCAGGIO TUBAZIONI 	
ALLARGAMENTO FASCIA DI LAVORO 	
OPERE CIVILI  Trasversali  Longitudinali	

Proprietario
Snam
Rete Gas
Progettista
Snamprogetti

METANODOTTO: FOLIGNO - SESTINO


STRUMENTI DI PIANIFICAZIONE URBANISTICA

DISEGNO LB-D-83205
Foglio 2 di 30
REVISIONE 3
COMMESSA 663000
SCALA 1:10.000

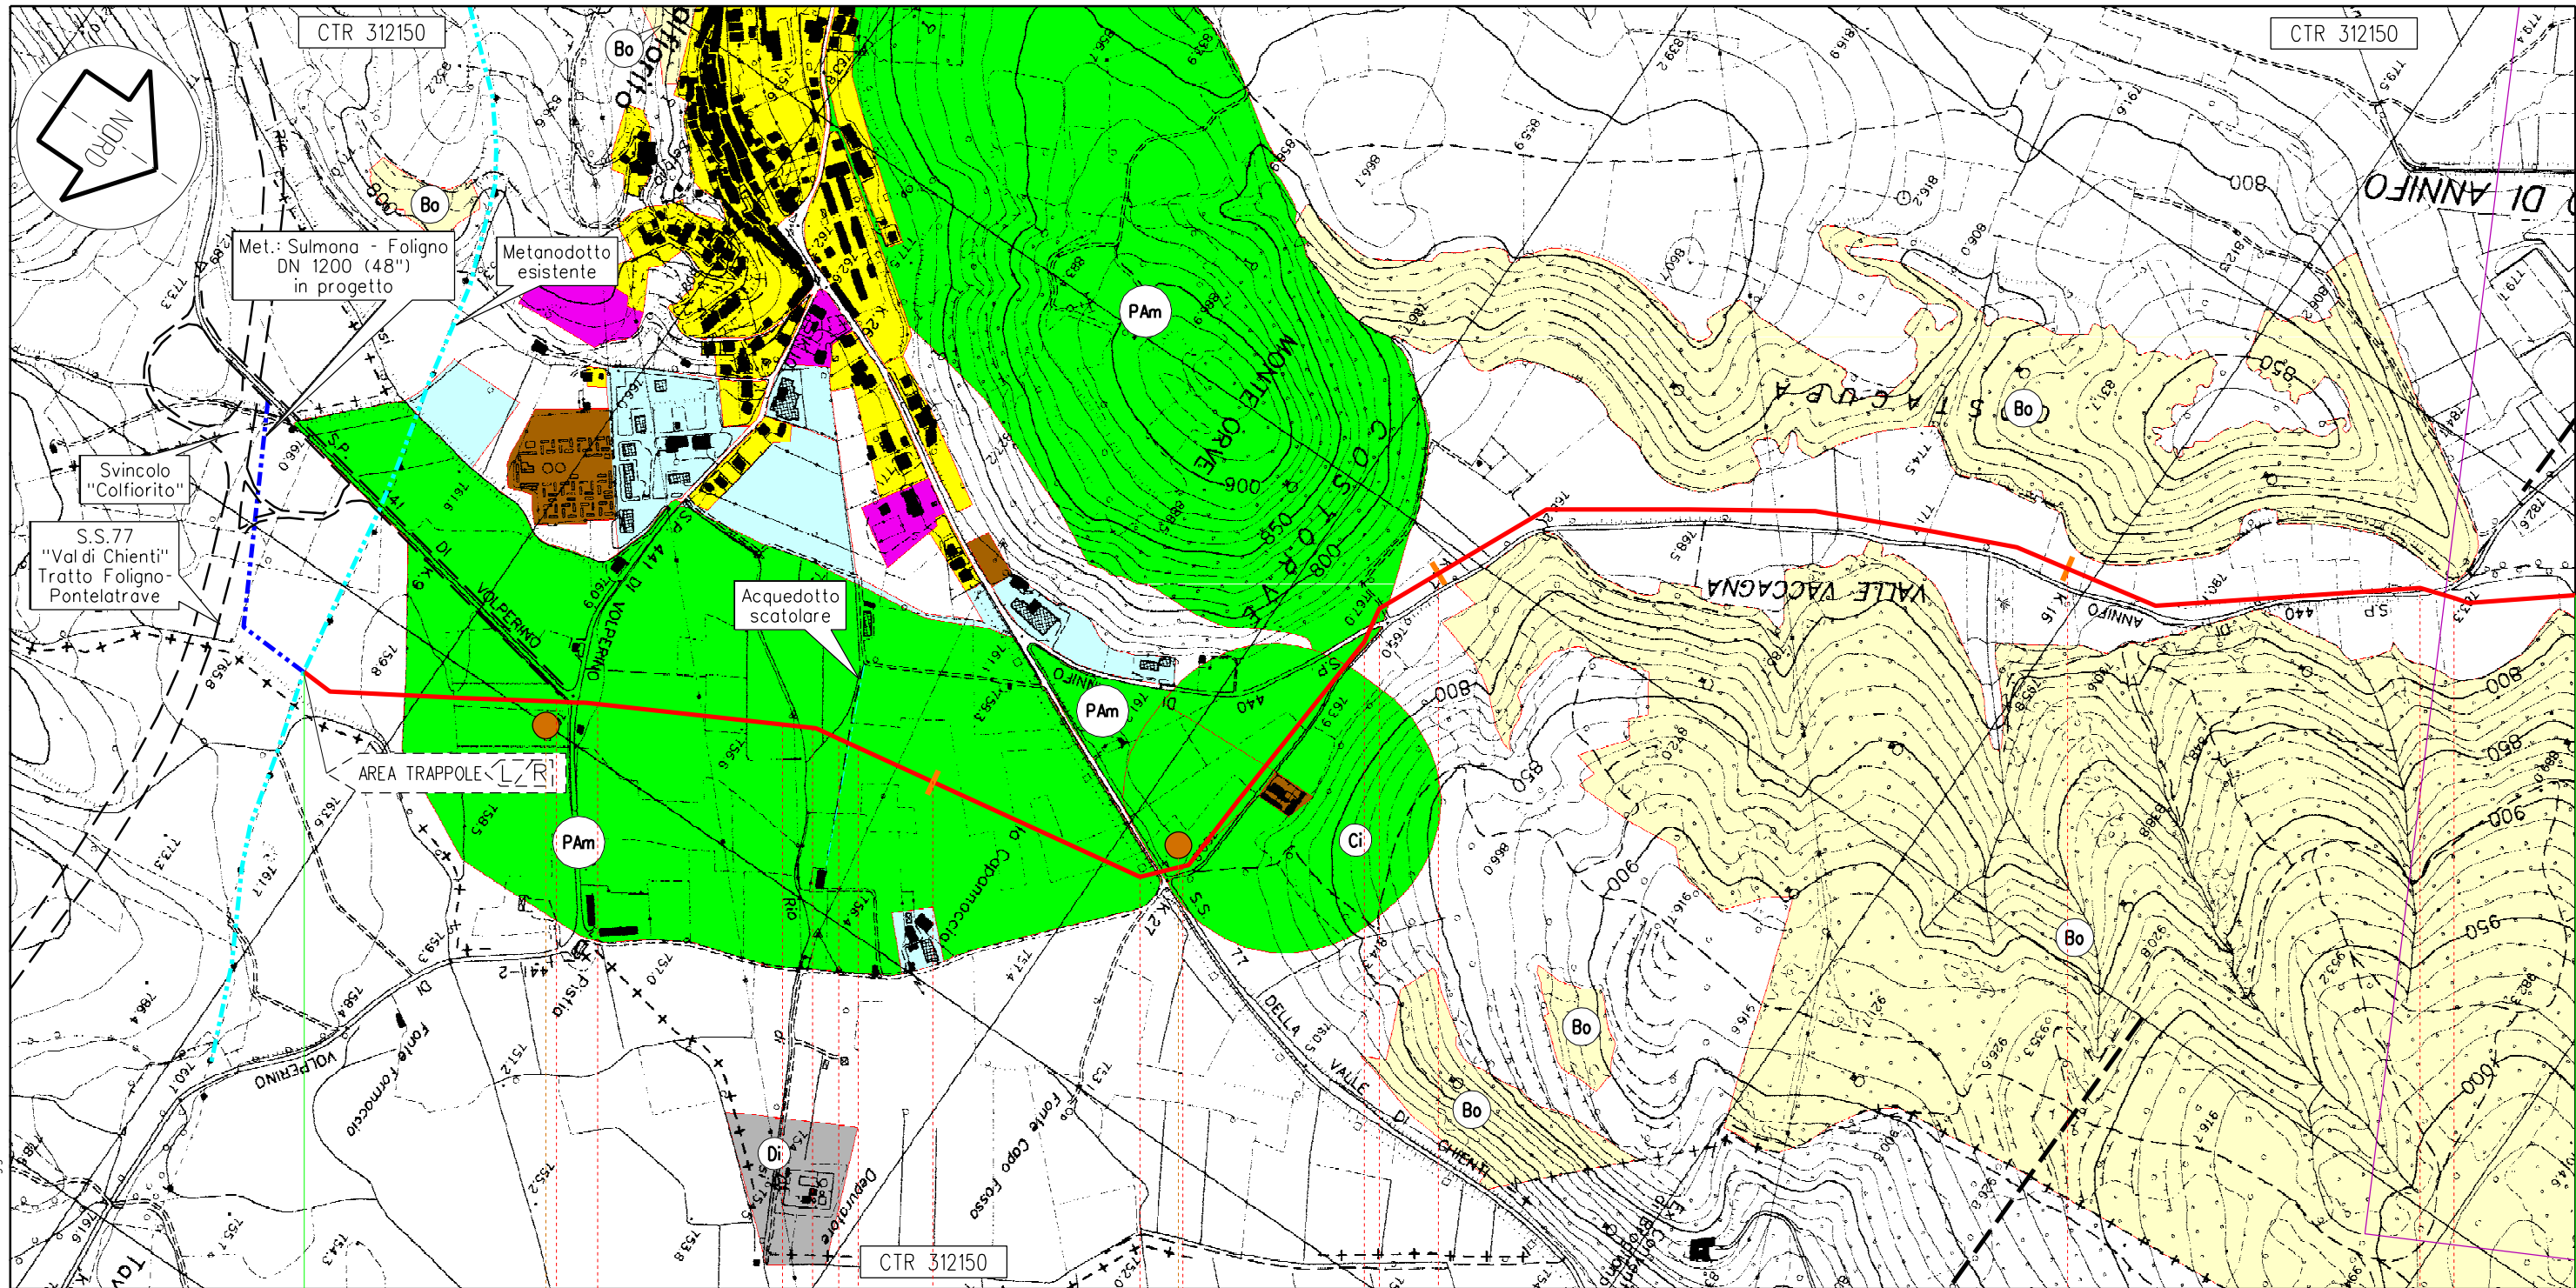

Foligno
 PG
 113,675
 Metanodotto: Foligno - Sestino

km 0,000

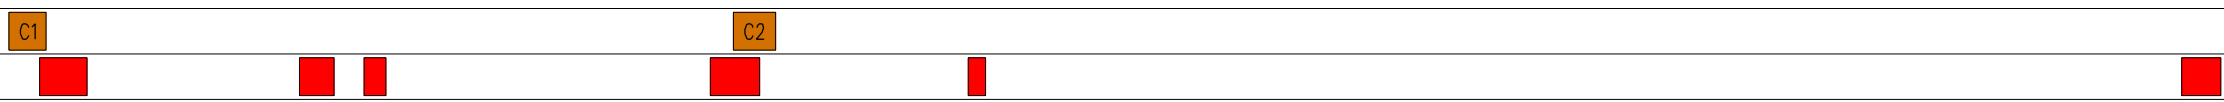


Proprietario
Snam
 Rete Gas
 Progettista
Snamprogetti

METANODOTTO: FOLIGNO - SESTINO
 STRUMENTI DI PIANIFICAZIONE
 URBANISTICA

DISEGNO LB-D-83205
 Foglio 3 di 30
 REVISIONE 3
 COMMESSA 663000
 SCALA 1:10.000

Tavola
 1

Il presente disegno e' di proprieta' aziendale - La societa' tutelera' i propri diritti a termine di legge.

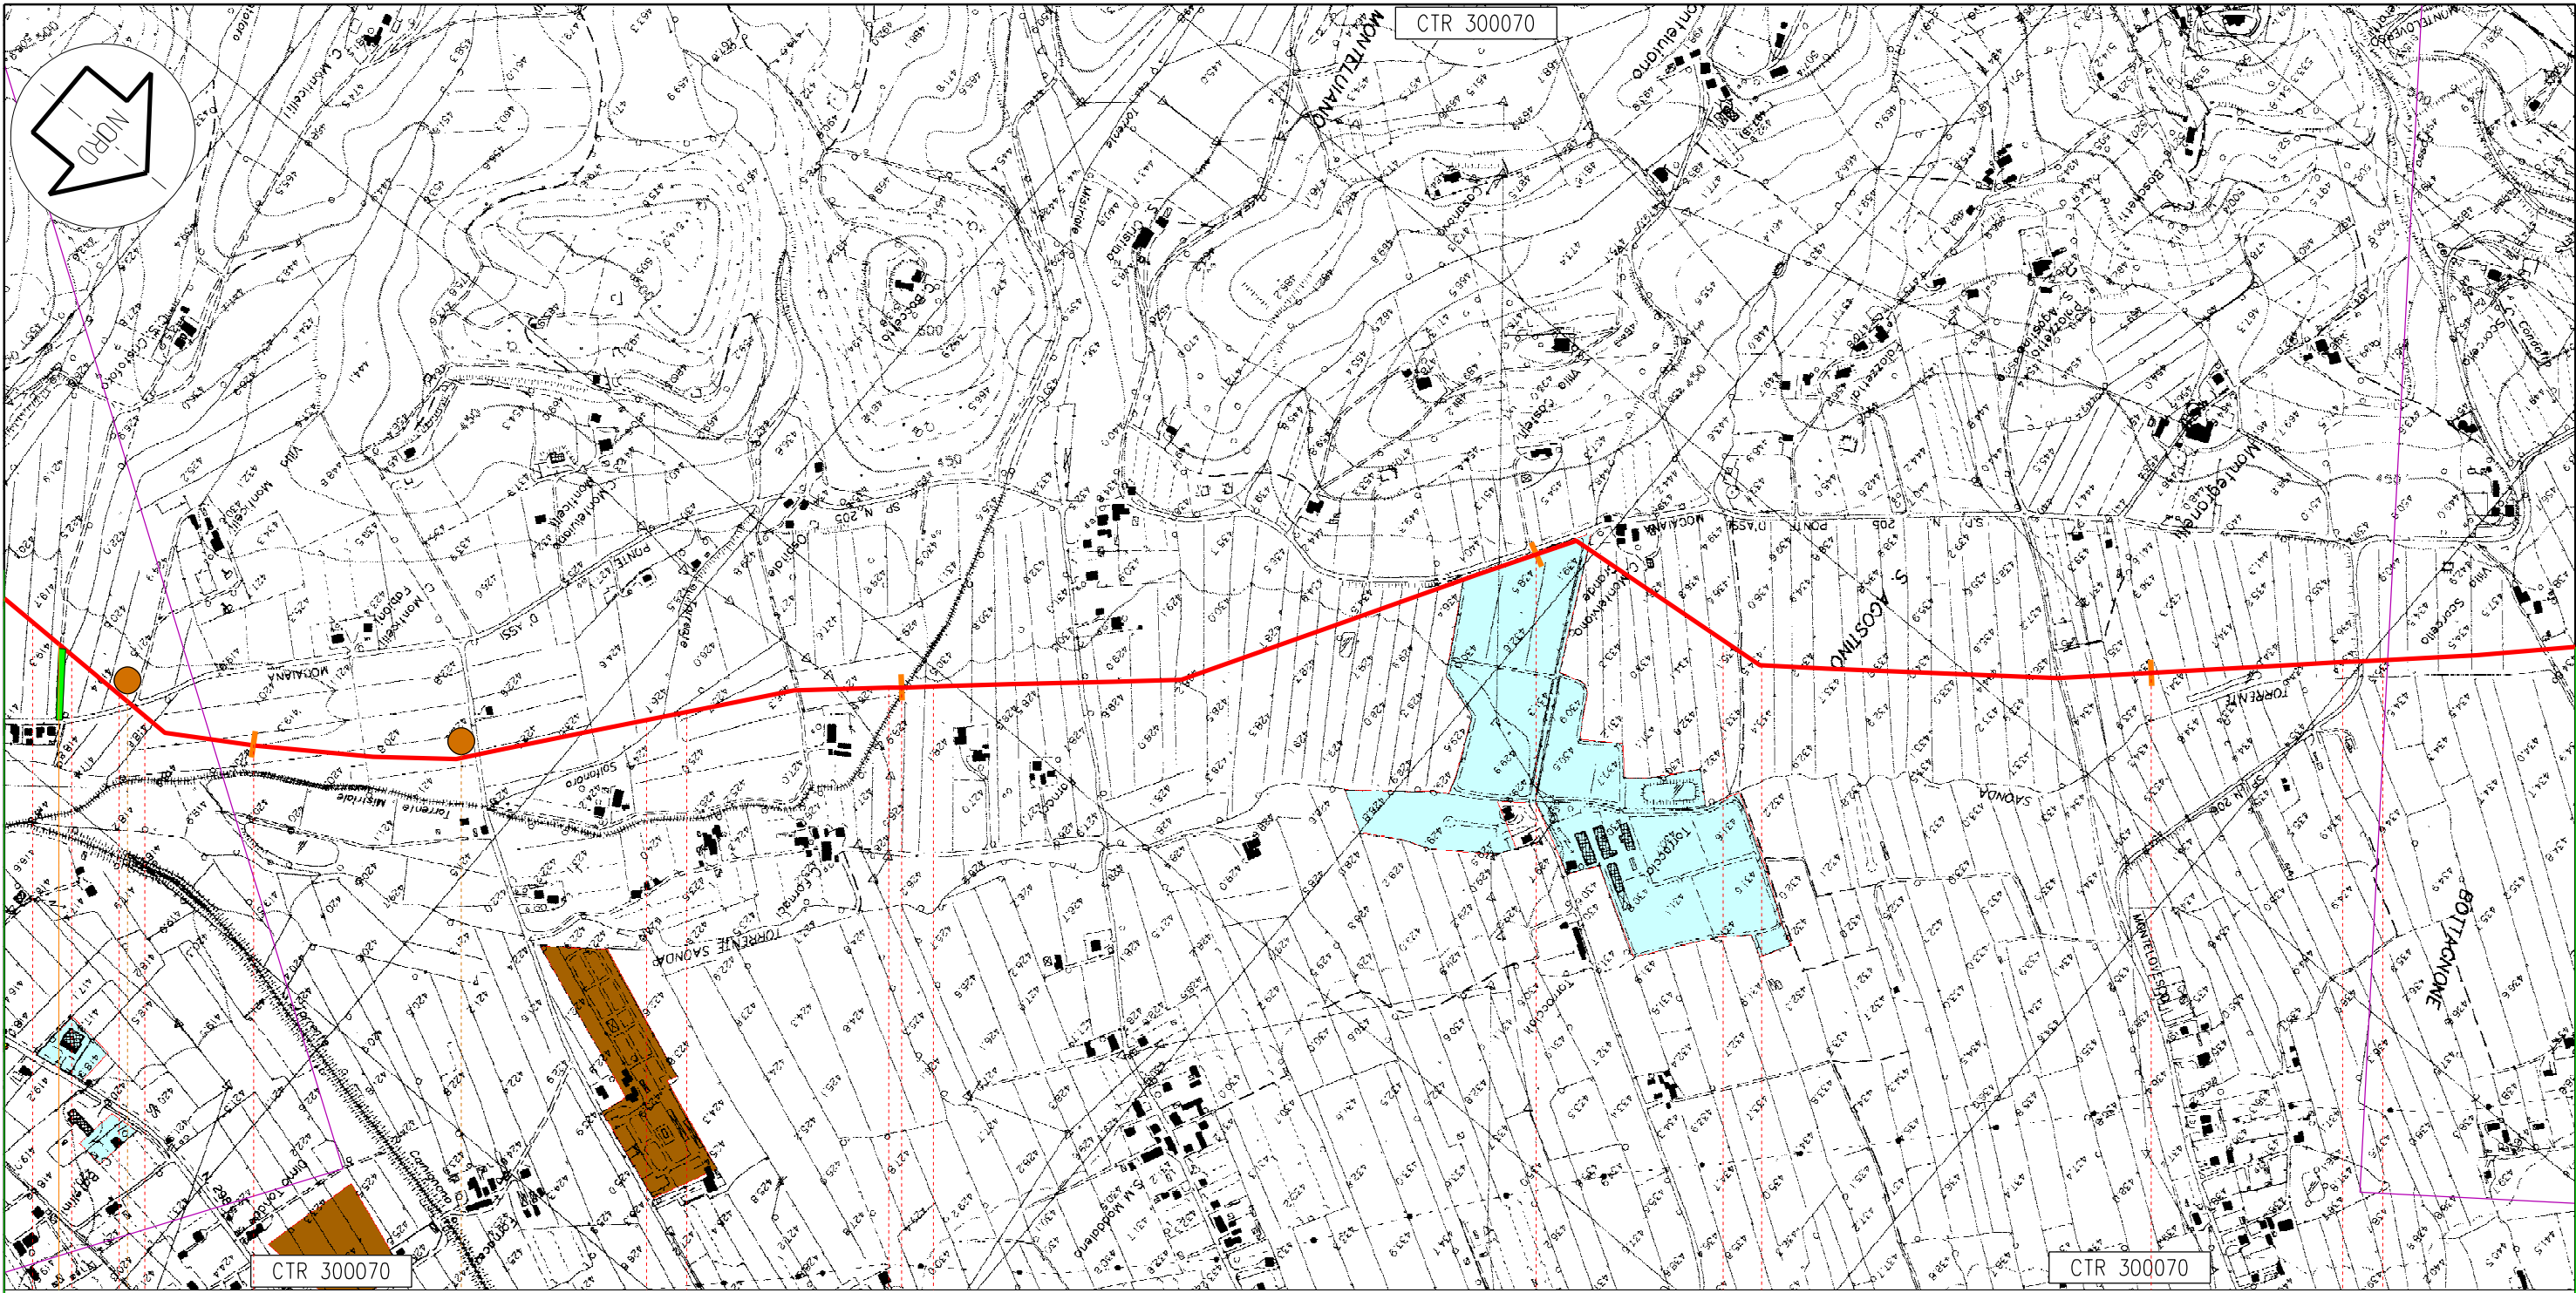

Gubbio

PG

113,675

Metanodotto: Foligno - Sestino

48

49

50

51

n.6 km 47,615

C17

C18

Proprietario

Snam
Rete Gas

Progettista

Snamprogetti

METANODOTTO: FOLIGNO - SESTINO

STRUMENTI DI PIANIFICAZIONE
URBANISTICA

DISEGNO LB-D-83205

Foglio 15 di 30


REVISIONE 3

COMMESSA 663000

SCALA 1:10.000

Tavola

13

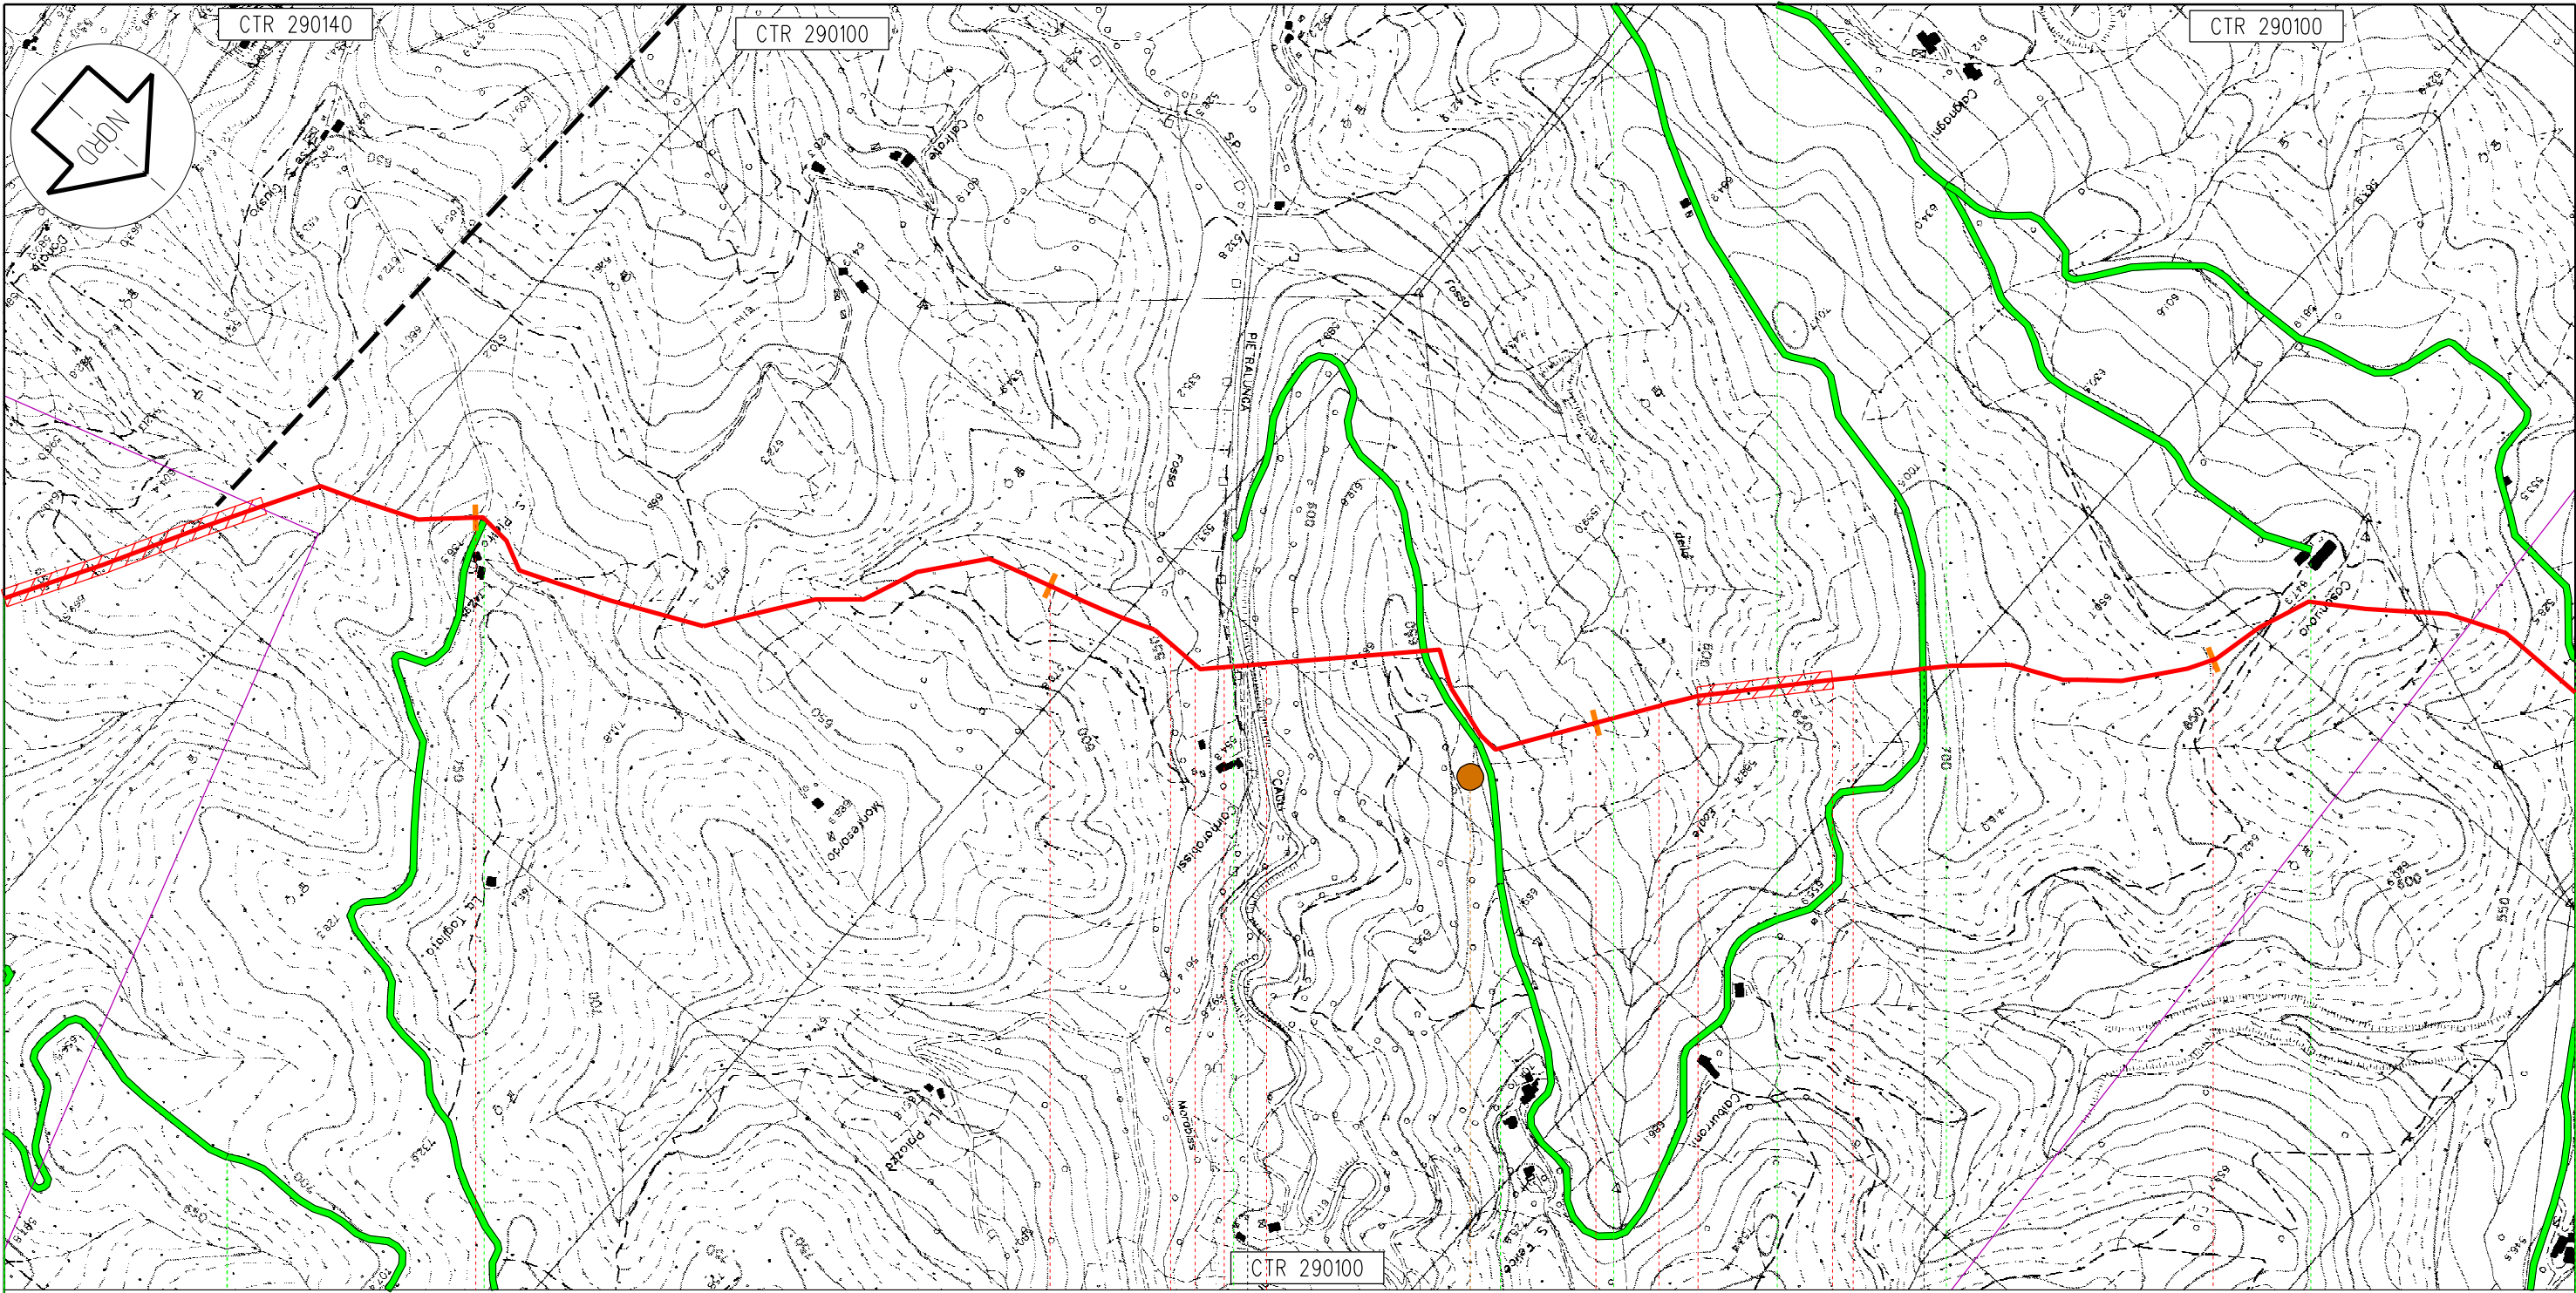

Pietralunga

PG

113,675
Metanodotto: Foligno - Sestino


69

70

71

72

C22

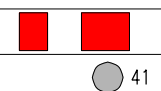

Proprietario
Snam
Rete Gas
Progettista
Snamprogetti

METANODOTTO: FOLIGNO - SESTINO


STRUMENTI DI PIANIFICAZIONE
URBANISTICA

DISEGNO LB-D-83205
Foglio 20 di 30
REVISIONE 3
COMMESSA 663000
SCALA 1:10.000

Tavola
18

Il presente disegno e' di proprieta' aziendale - La societa' tutelera' i propri diritti a termine di legge.

Il presente disegno e' di proprieta' aziendale - La societa' tutelera' i propri diritti a termine di legge.

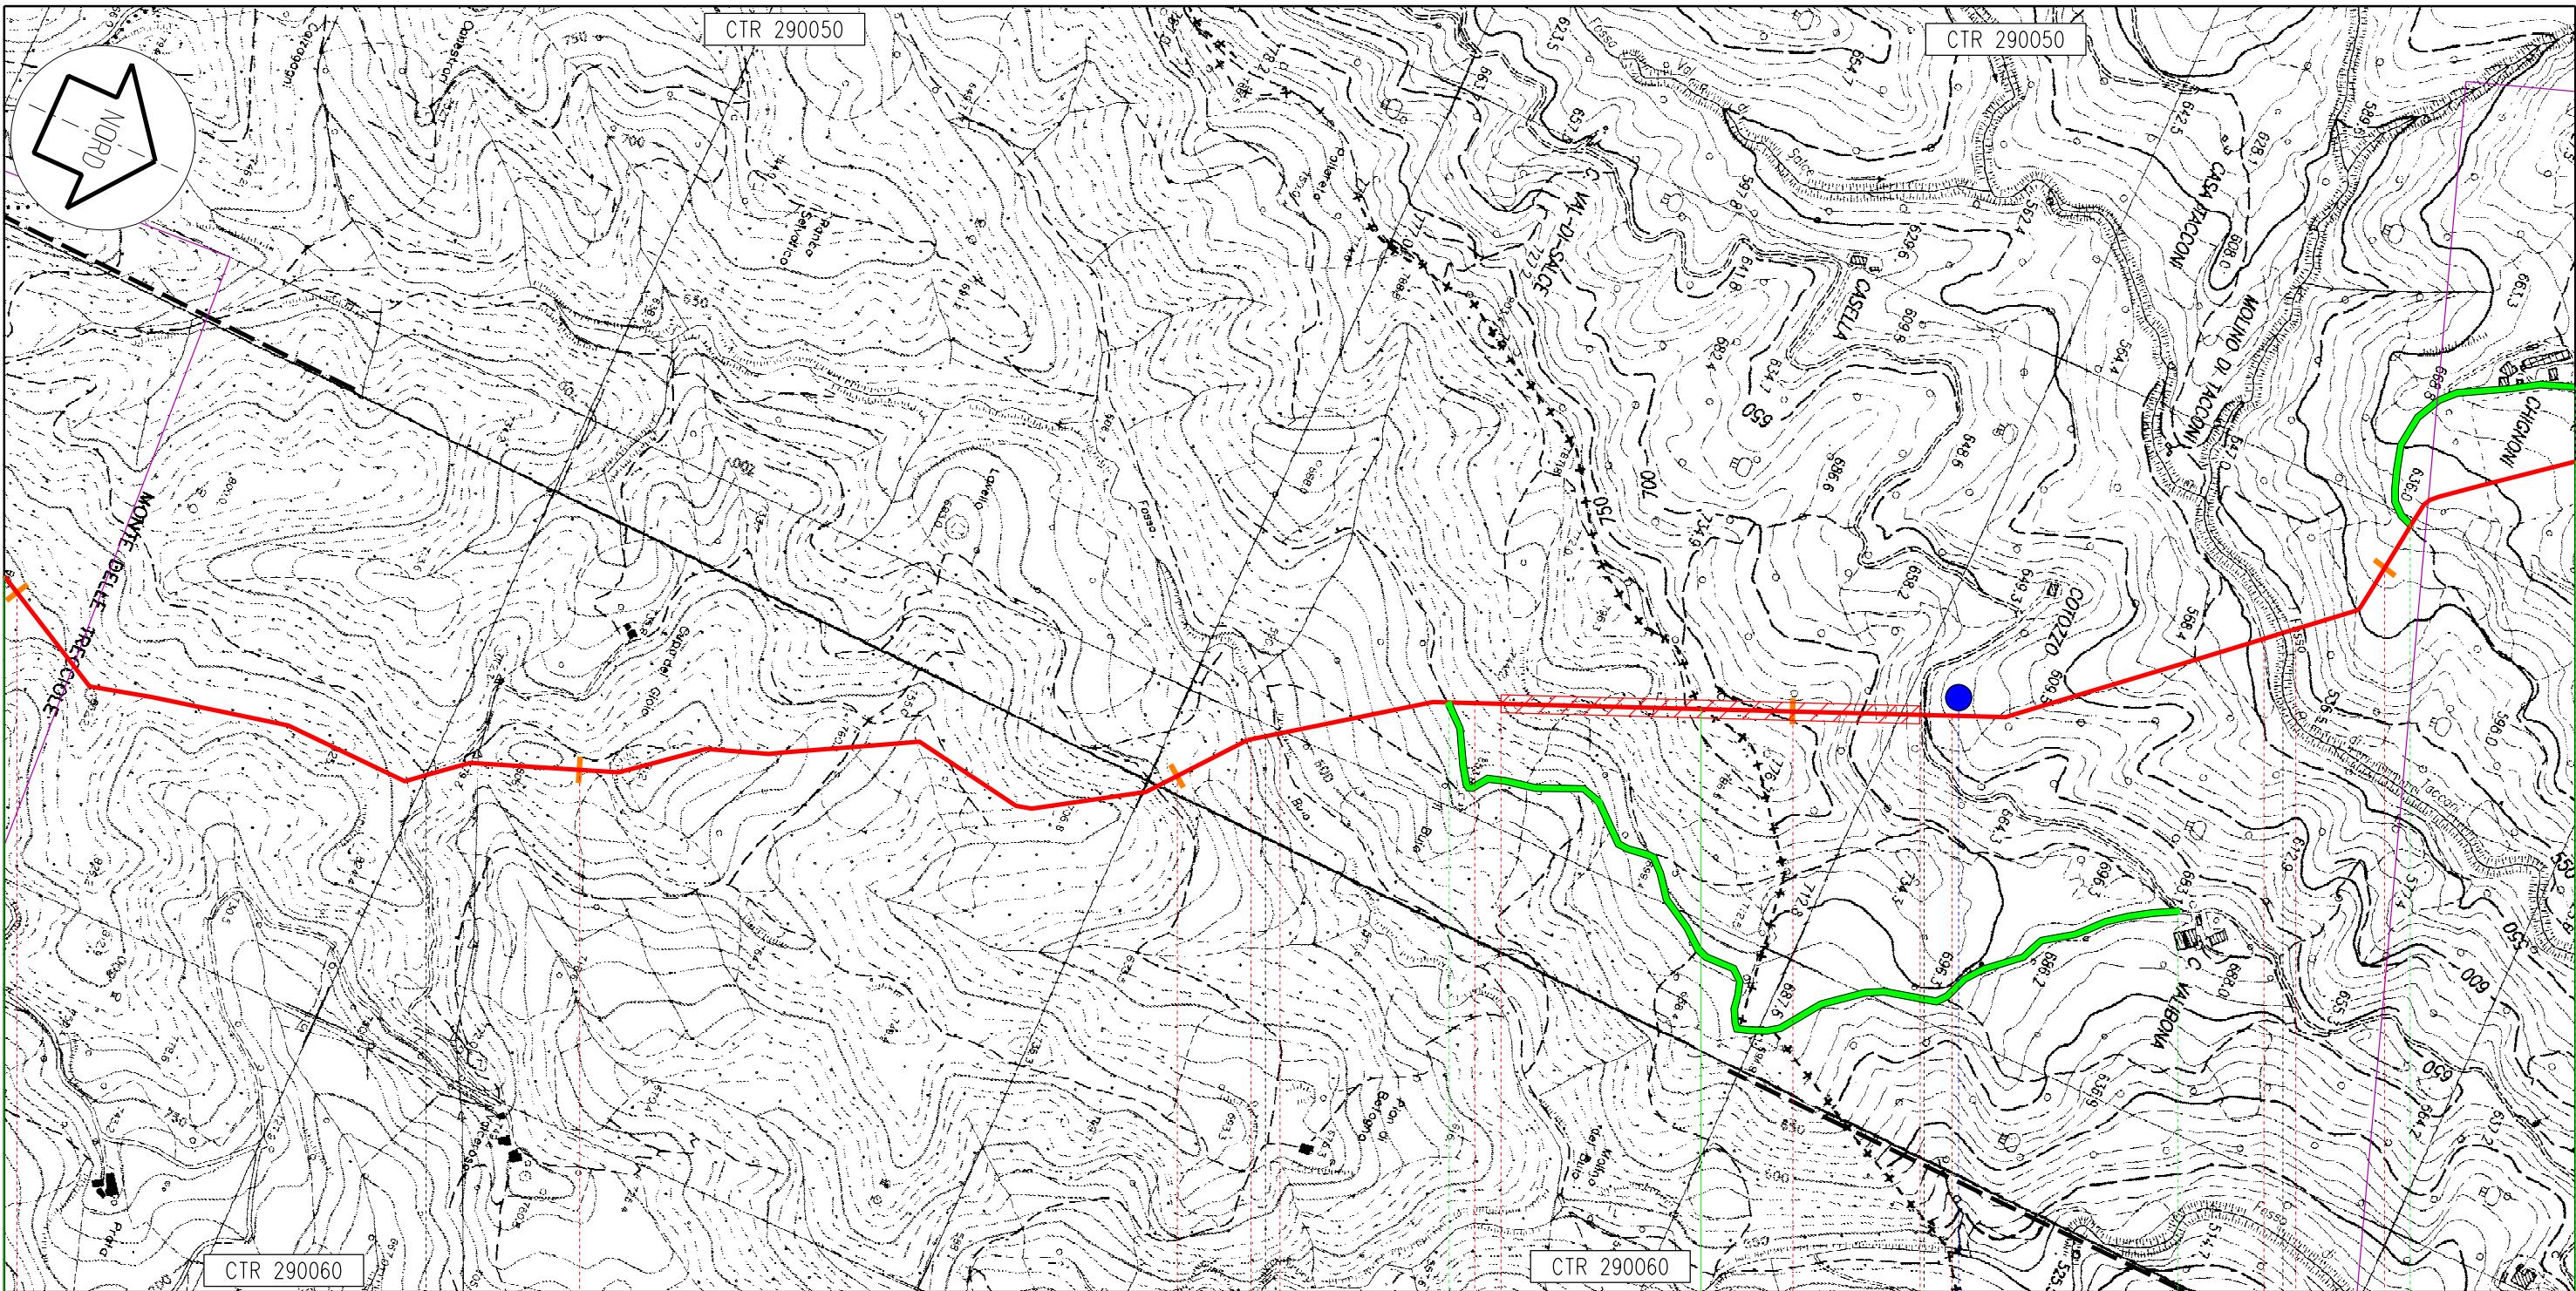

Pietralunga PG 77 78 79 80 81 Apecchio PU

113,675
Metanodotto: Foligno - Sestino

44

45

46

47


Proprietario
Snam
Rete Gas
Progettista
Snamprogetti

METANODOTTO: FOLIGNO - SESTINO

STRUMENTI DI PIANIFICAZIONE
URBANISTICA

DISEGNO LB-D-83205
Foglio 22 di 30
REVISIONE 3
COMMESSA 663000
SCALA 1:10.000

Tavola
20

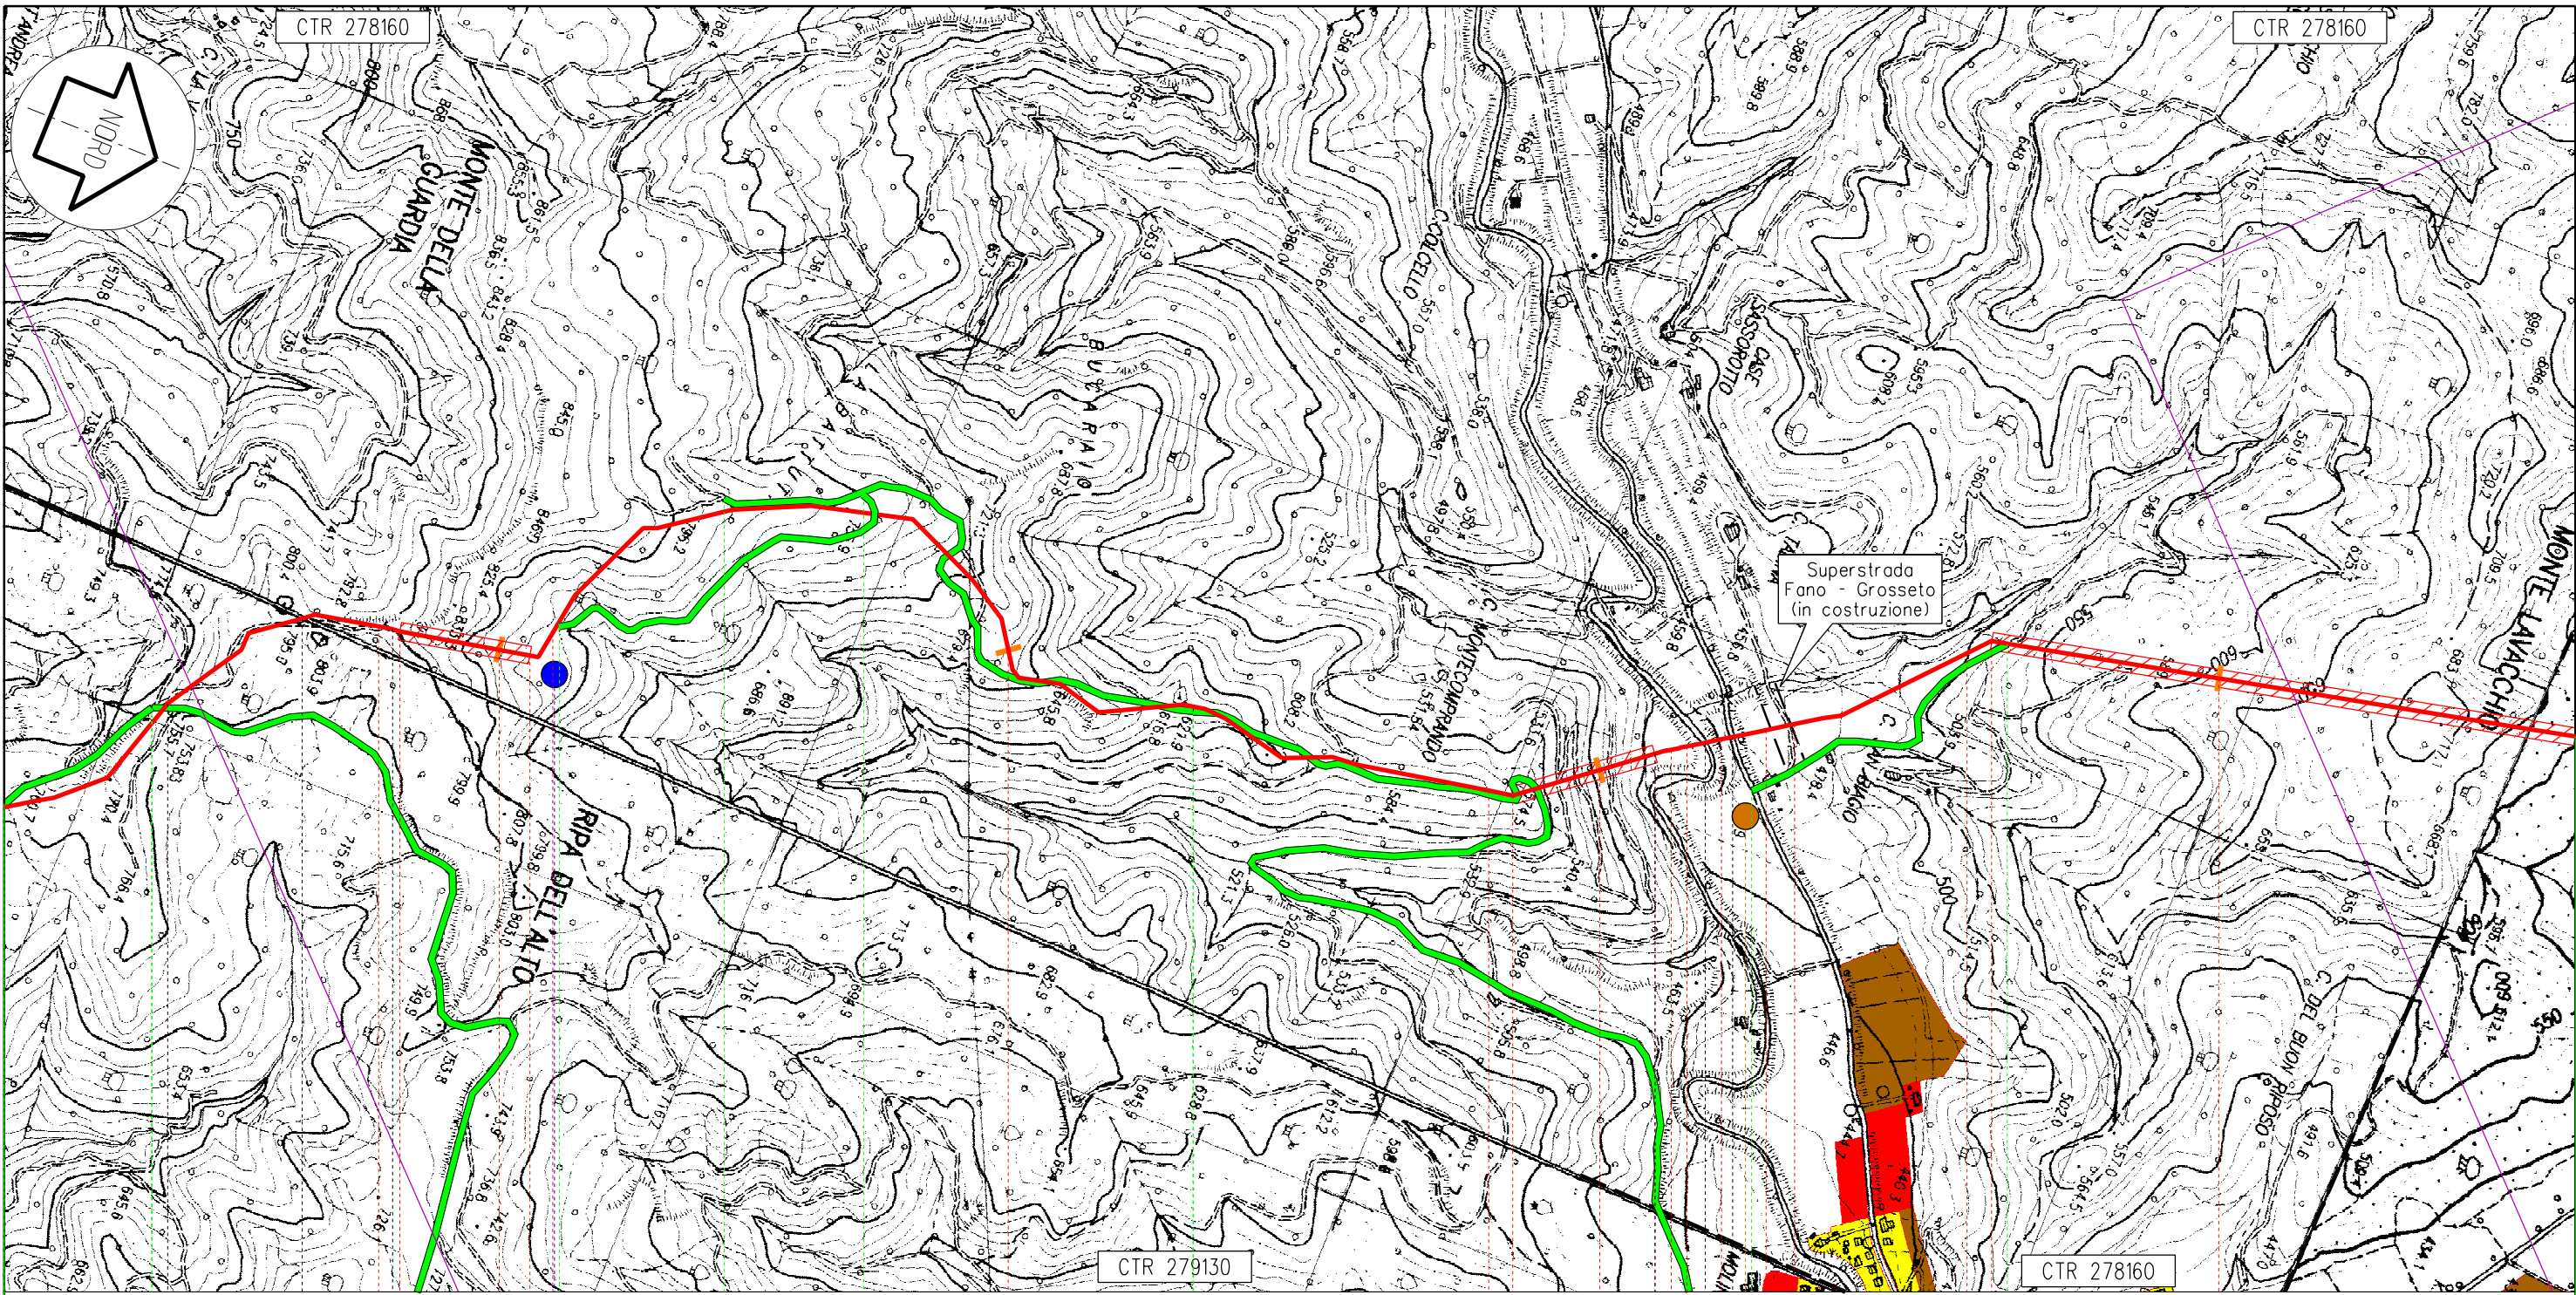

Mercatello sul Metauro

PU

113,675

Metanodotto: Foligno - Sestino

95

96

97

98

60

61

63 64 65

Proprietario
Snam
Rete Gas
Progettista
Snamprogetti

METANODOTTO: FOLIGNO - SESTINO

STRUMENTI DI PIANIFICAZIONE
URBANISTICA

DISEGNO LB-D-83205
Foglio 26 di 30
REVISIONE 3
COMMESSA 663000
SCALA 1:10.000

Tavola
24

Il presente disegno e' di proprieta' aziendale - La societa' tutelera' i propri diritti termine di legge.