



COROGRAFIA Scala 1:700.000




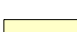
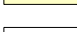
3	11/09/2006	INSERITO VARIANTI E OTTIMIZZAZIONI	GIOACCHINI	CASATI	LANNI	
2	08/10/2004	EMISSIONE PER SIA	GIOACCHINI	LUINI	LANNI	
1	10/09/2004	REVISIONE	GIOACCHINI	LANNI	LANNI	
0	01/09/2004	EMISSIONE PER APPROVAZIONE CLIENTE	GIOACCHINI	LANNI	LANNI	
Rev.	DATA	DESCRIZIONE	ELABORATO	VERIFICATO	APPROVATO	
					COMMESSA 663000	UNITA' 000
METANODOTTO: FOLIGNO - SESTINO			DISEGNO LB-D-83211			
DN 1200 (48") P 75 bar			REVISIONE 3			
IMPATTO AMBIENTALE			FG. 1 DI 30			
			SCALA 1:10.000			

PLANIMETRIA

LEGENDA MECCANICA

-  TRACCIATO DI PROGETTO
-  CONDOTTA ESISTENTE
-  CONDOTTA IN PROGETTO TRATTO: SULMONA - FOLIGNO
-  IMPIANTI IN PROGETTO
-  PUNTO DI INTERCETTAZIONE DI LINEA (PIL)
-  PUNTO DI INTERCETTAZIONE DI DERIVAZIONE IMPORTANTE (PIDI)
-  PUNTO DI INTERCETTAZIONE CON DISCAGGIO DI ALLACCIAMENTO (PIDA)
-  PUNTO DI INTERCETTAZIONE DI DERIVAZIONE SEMPLICE (PIDS)
-  GIUNTO ISOLANTE
-  CABINA DI RIDUZIONE
-  PUNTO DI LANCIO E RICEVIMENTO PIG
-  GALLERIA - MICRO/MINI TUNNEL - RAISE BORING
-  INFRASTRUTTURE IN PROGETTO

LEGENDA IMPATTO AMBIENTALE

-  ALTO
-  MEDIO
-  BASSO
-  TRASCURABILE
-  NULLO


COMUNI	DATI DI PROGETTO
PROVINCIE	
PROGRESSIVE CHILOMETRICHE	
LIMITI DI TRONCO	
PUNTI IMPIANTISTICI	
SUOLO E SOTTOSUOLO	
AMBIENTE IDRICO	
VEGETAZIONE ED USO DEL SUOLO	
PAESAGGIO	

Proprietario
Snam
 Rete Gas
 Progettista
Snamprogetti

METANODOTTO: FOLIGNO - SESTINO

IMPATTO AMBIENTALE

DISEGNO LB-D-83211
 Foglio 2 di 30
 REVISIONE 3
 COMMESSA 663000
 SCALA 1:10.000

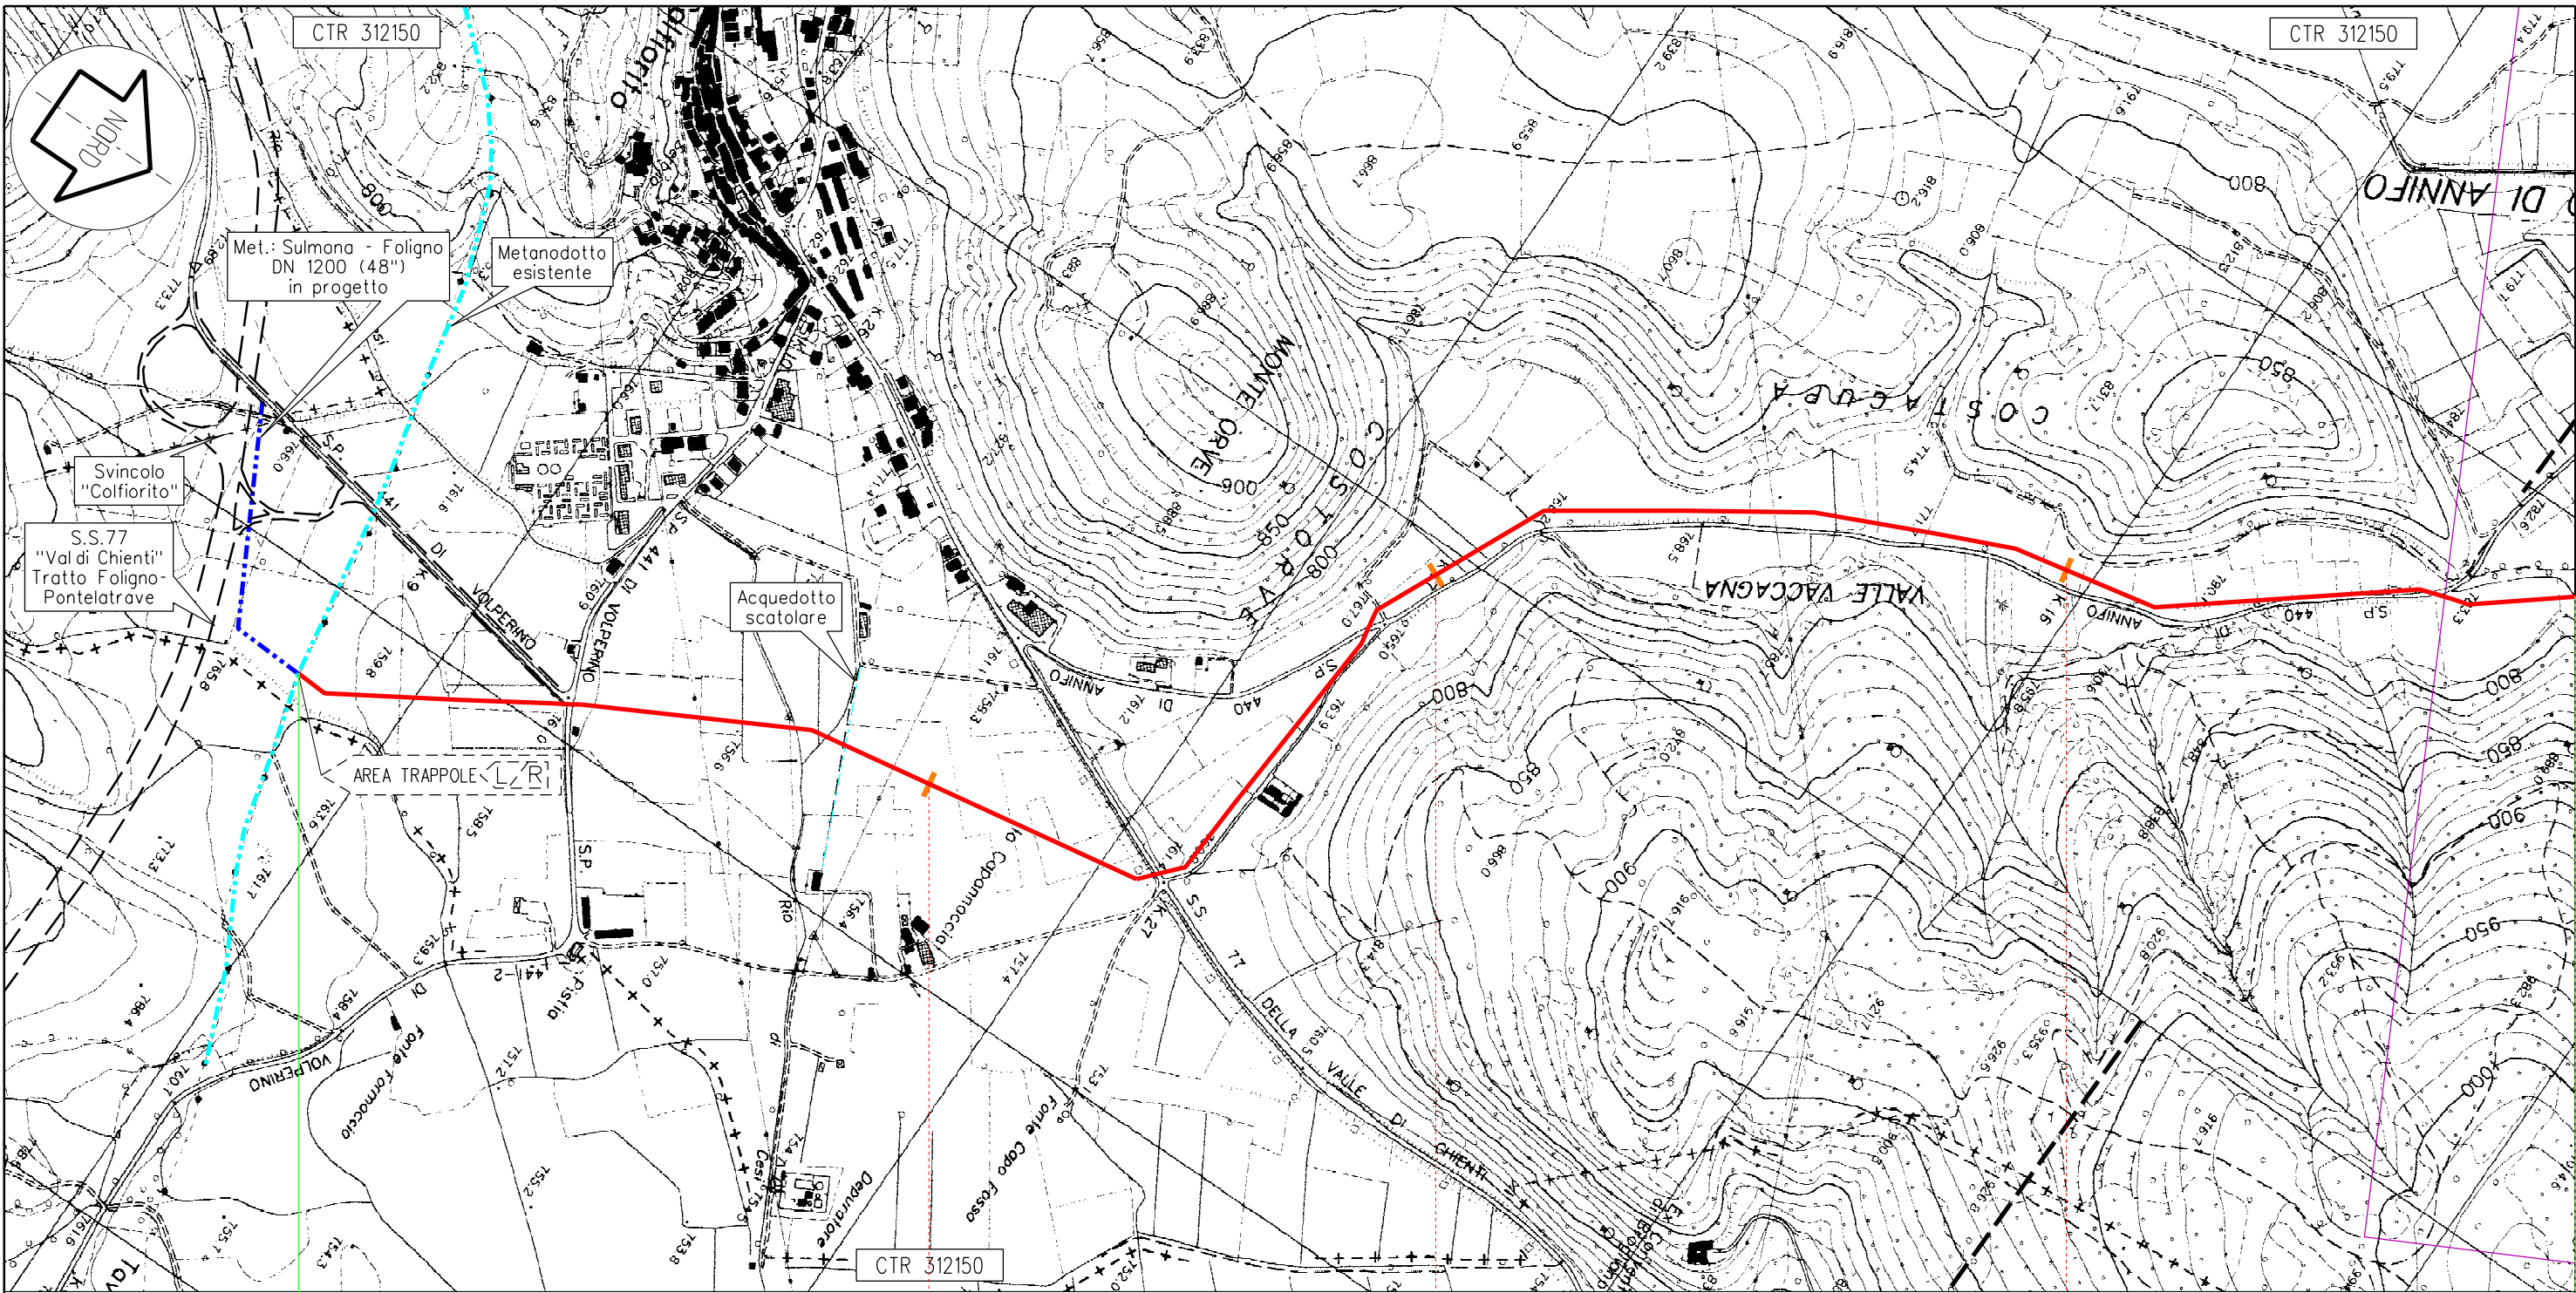

Foligno

PG

113,675

Metanodotto: Foligno - Sestino

km 0,000



Proprietario

Snam
Rete Gas

Progettista

Snamprogetti

METANODOTTO: FOLIGNO - SESTINO

IMPATTO AMBIENTALE

DISEGNO LB-D-83211

Foglio 3 di 30


REVISIONE 3

COMMESSA 663000

SCALA 1:10.000

Tavola

1

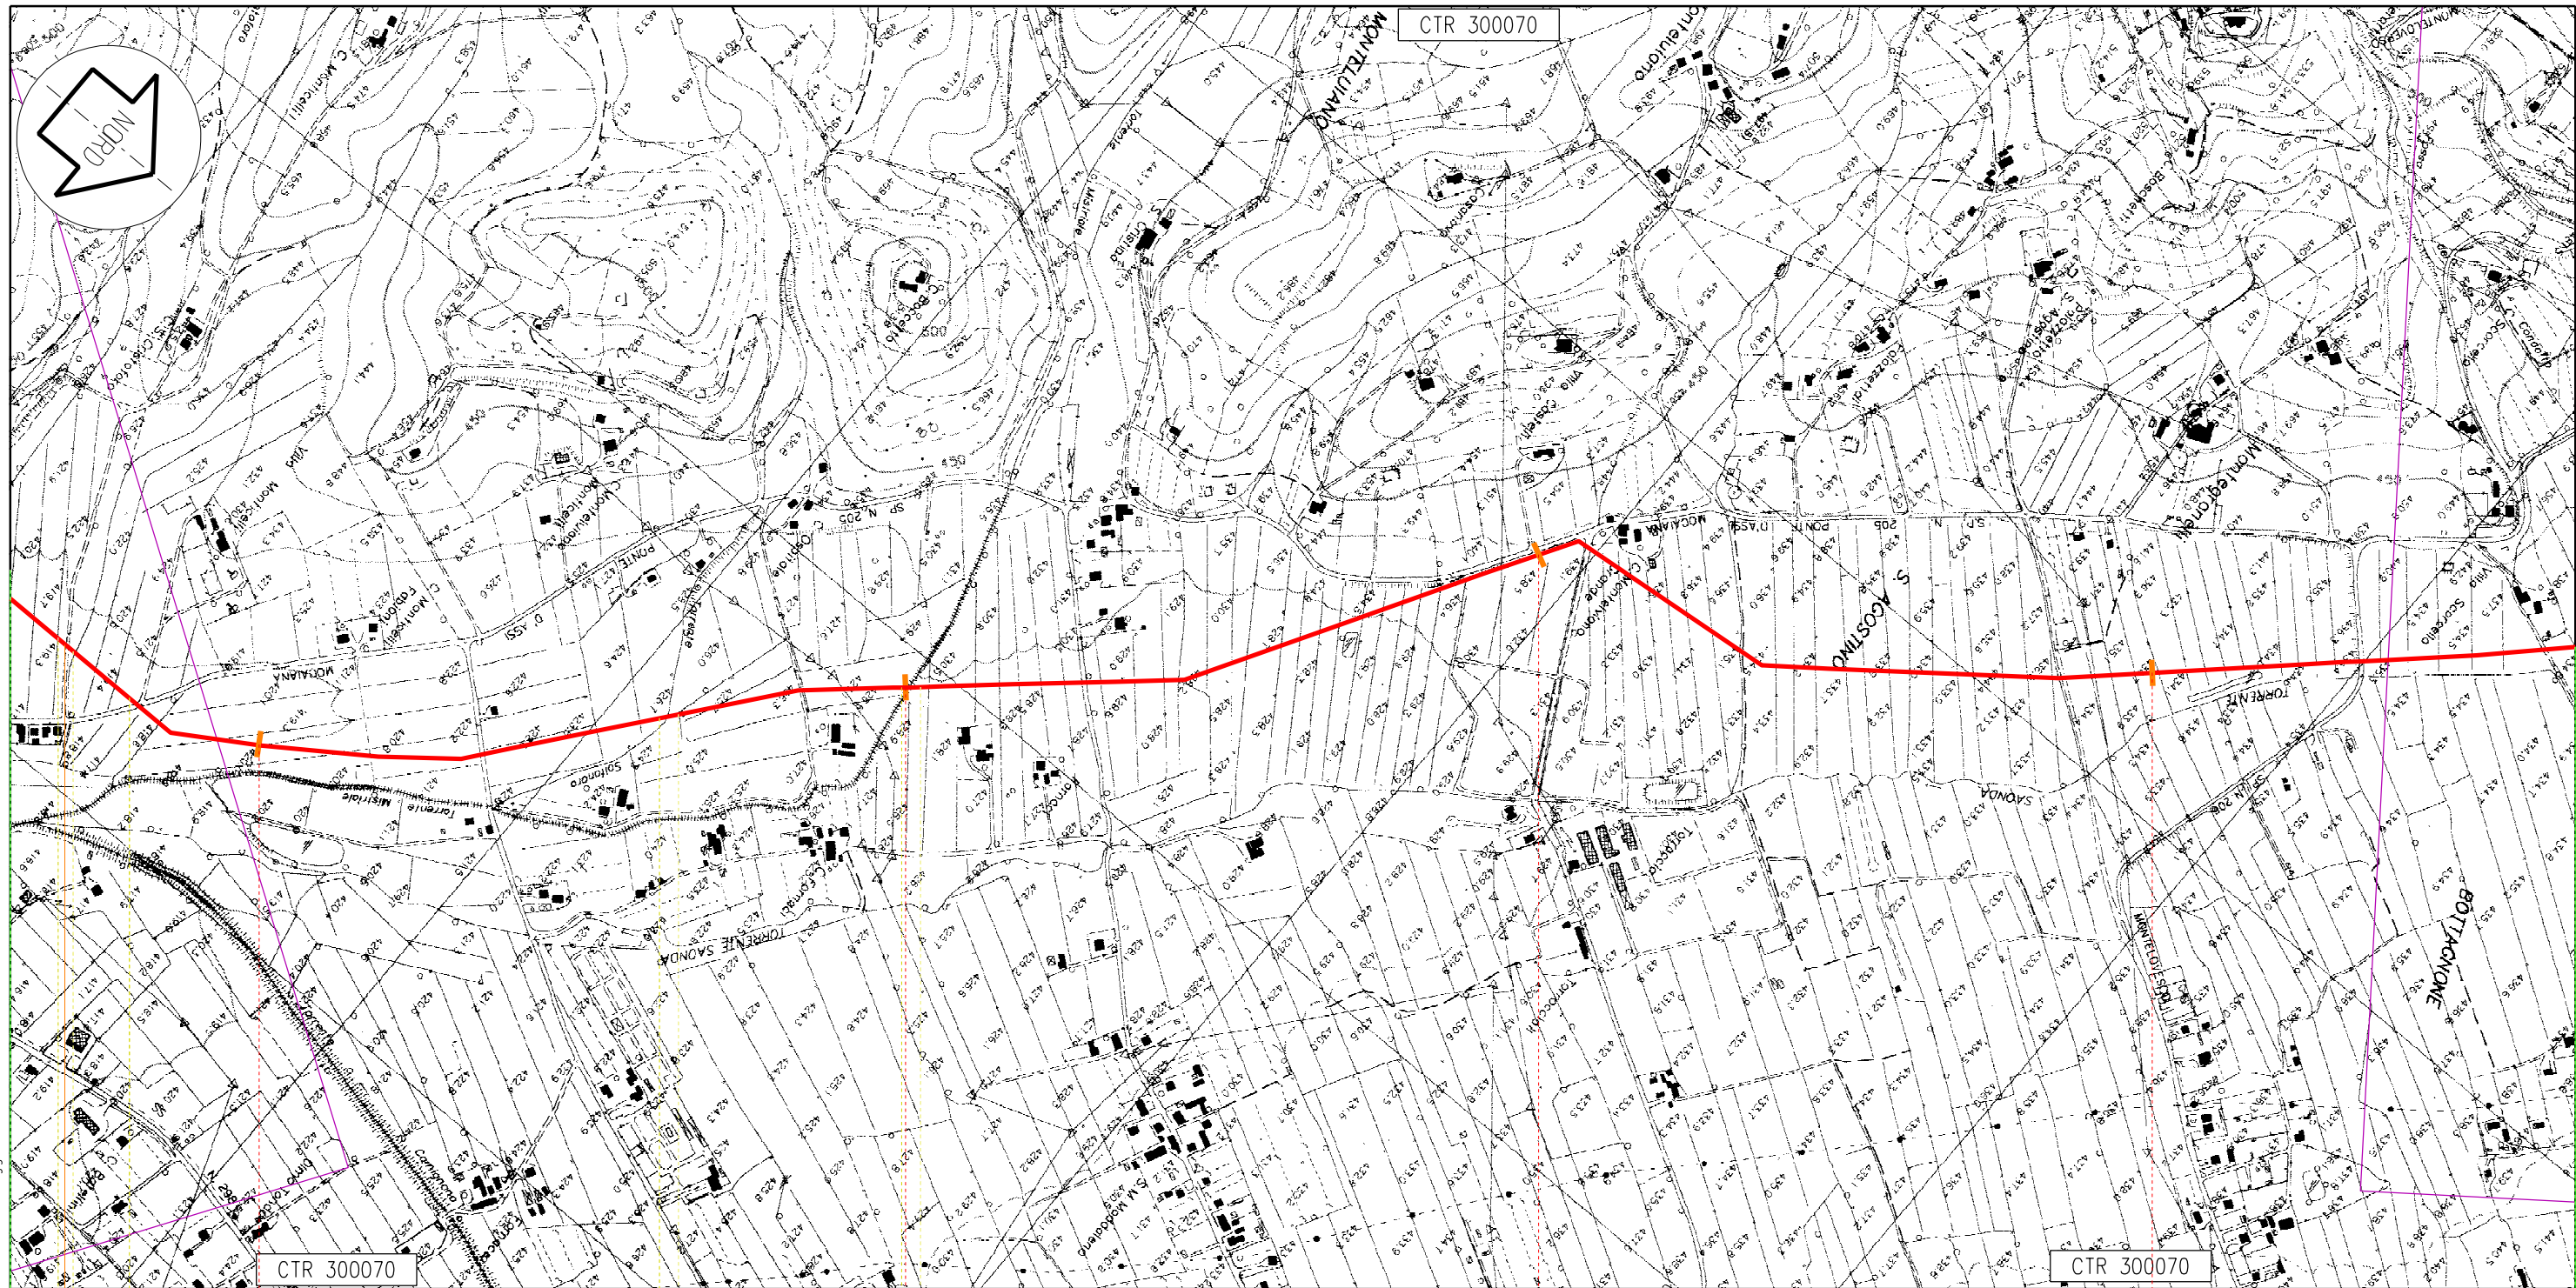

Il presente disegno e' di proprieta' aziendale - La societa' tutelera' i propri diritti a termine di legge.

Gubbio

PG

113,675

Metanodotto: Foligno - Sestino

48

49

50

51

n.6 km 47,615

Proprietario
Snam
 Rete Gas
 Progettista
Snamprogetti


METANODOTTO: FOLIGNO - SESTINO

IMPATTO AMBIENTALE

DISEGNO LB-D-83211
 Foglio 15 di 30
 REVISIONE 3
 COMMESSA 663000
 SCALA 1:10.000

Tavola

13

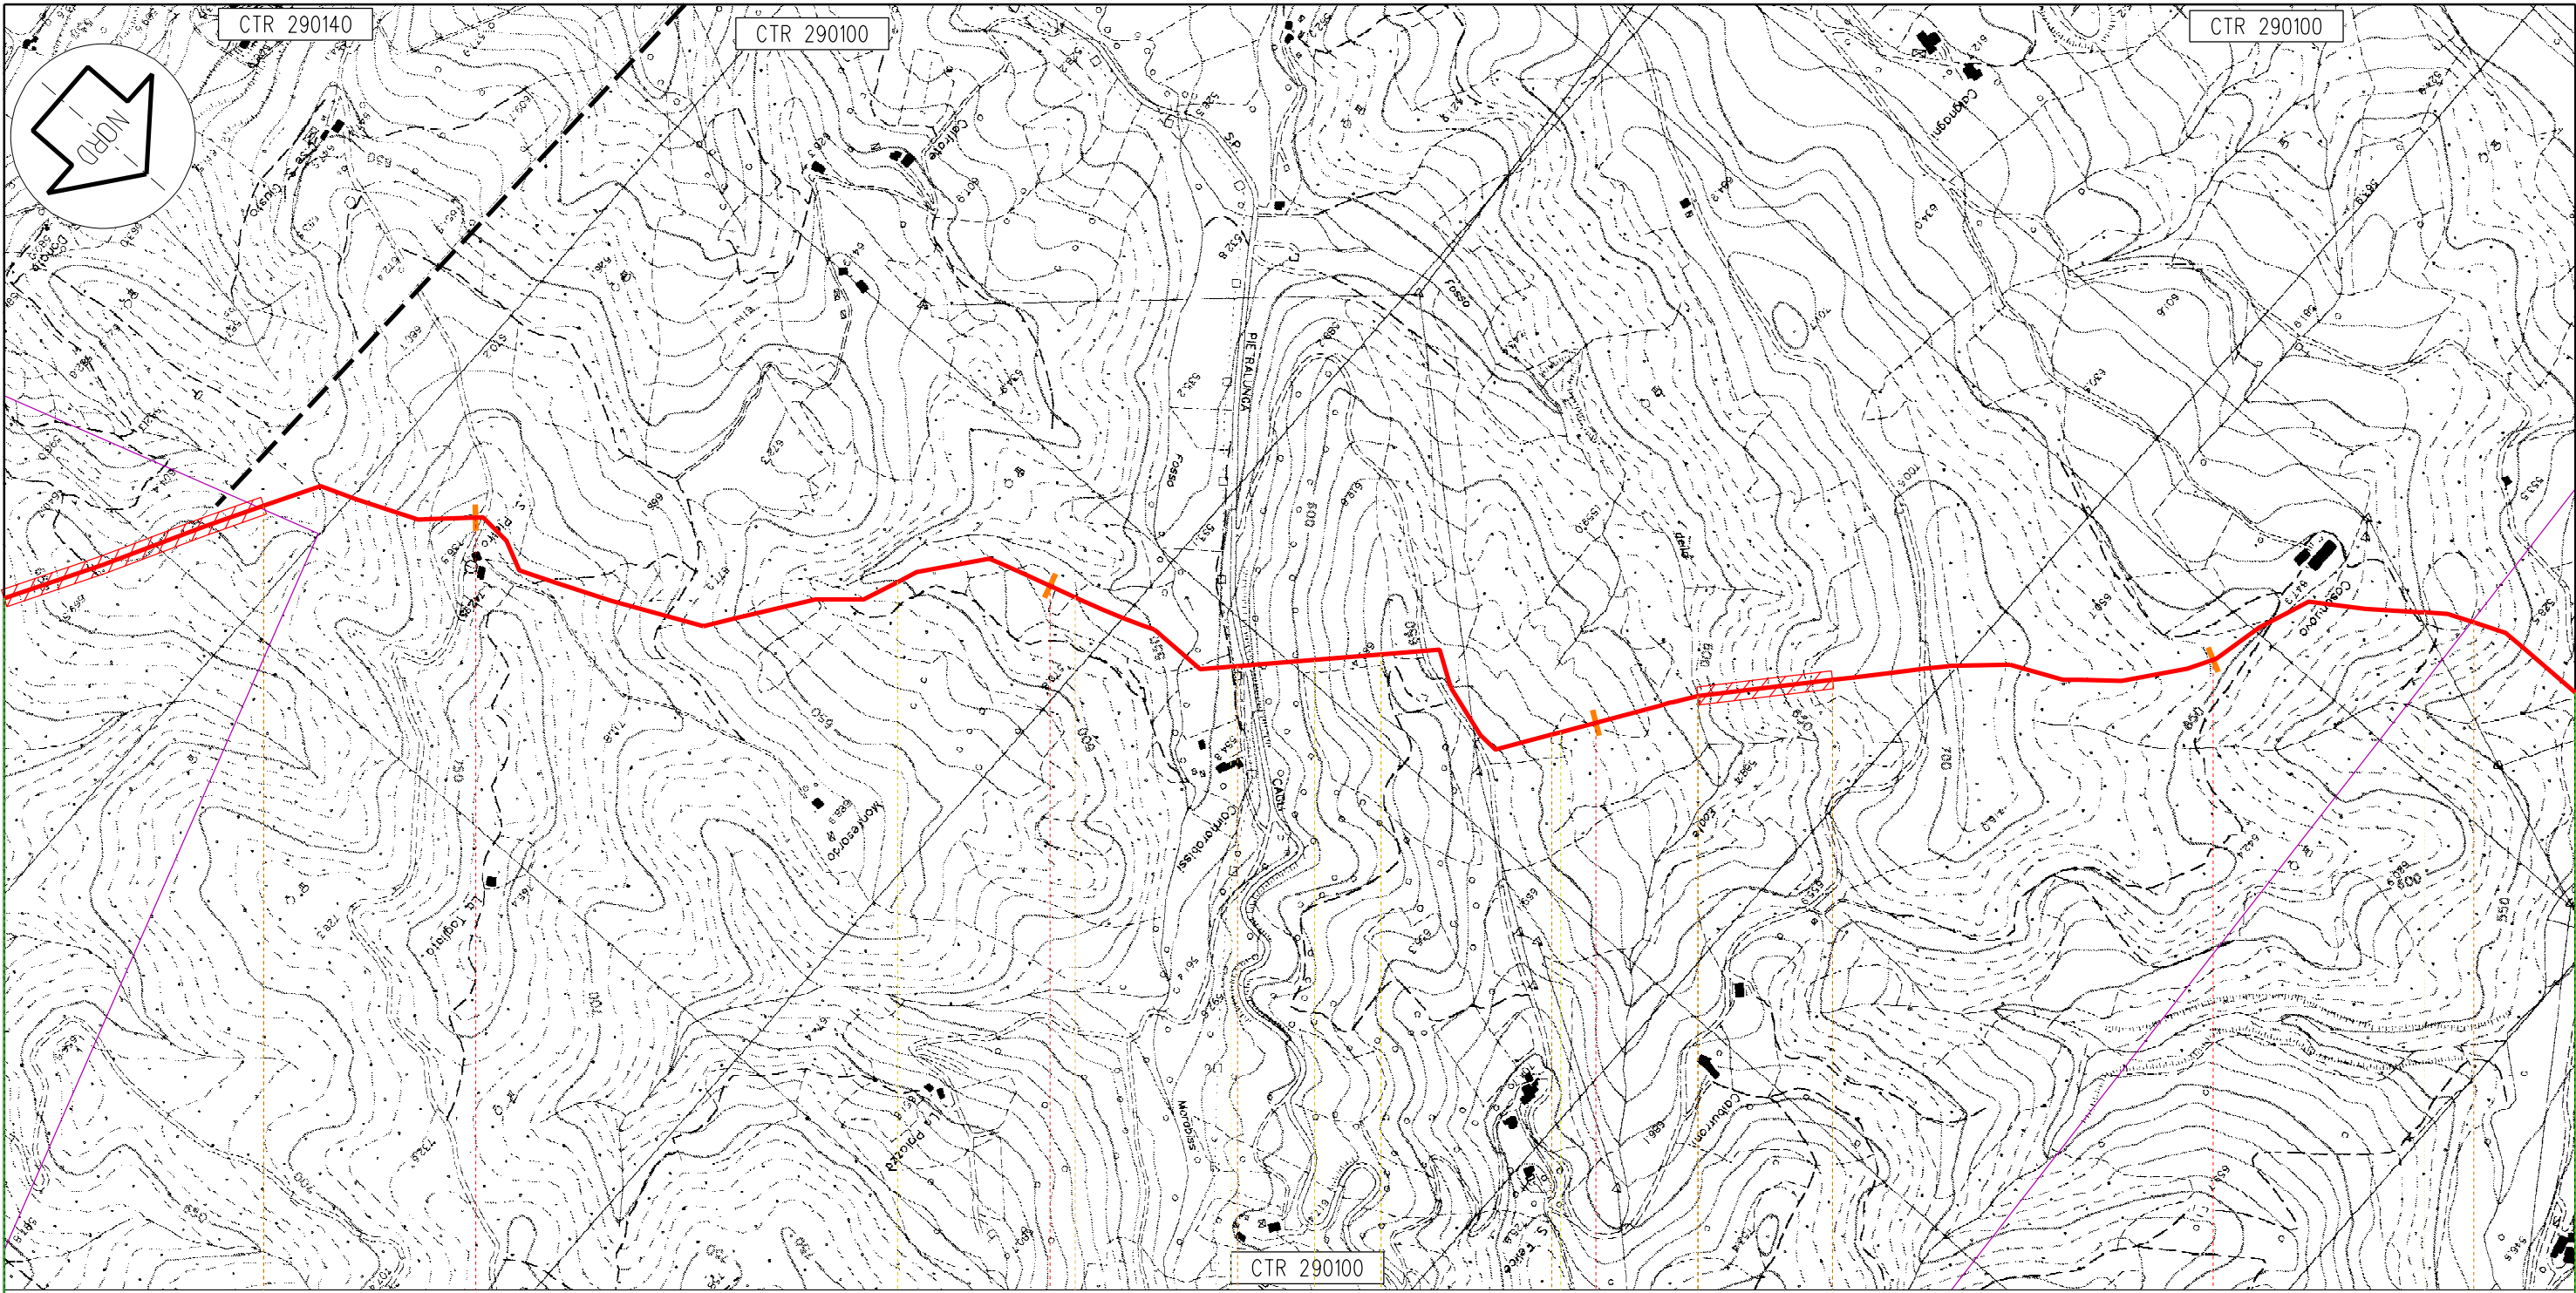

Pietralunga

PG

69


70

71

72

113,675

Metanodotto: Foligno - Sestino

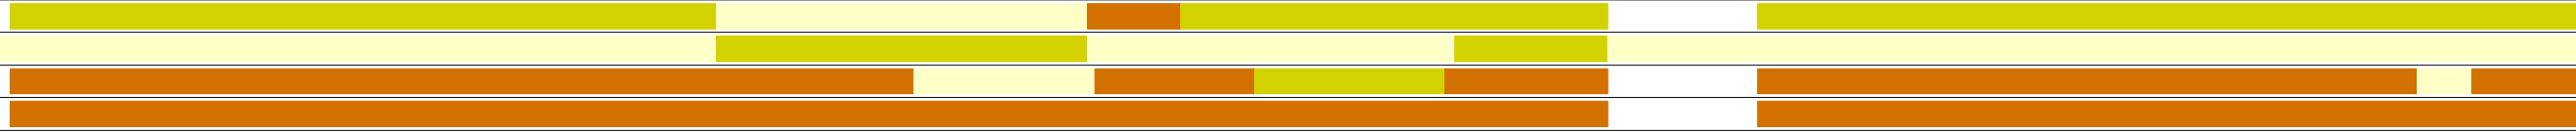

Proprietario
Snam
 Rete Gas
 Progettista
Snamprogetti


METANODOTTO: FOLIGNO - SESTINO

IMPATTO AMBIENTALE

DISEGNO LB-D-83211
 Foglio 20 di 30
 REVISIONE 3
 COMMESSA 663000
 SCALA 1:10.000


Tavola
 18

Il presente disegno e' di proprieta' aziendale - La societa' tutelera' i propri diritti a termine di legge.

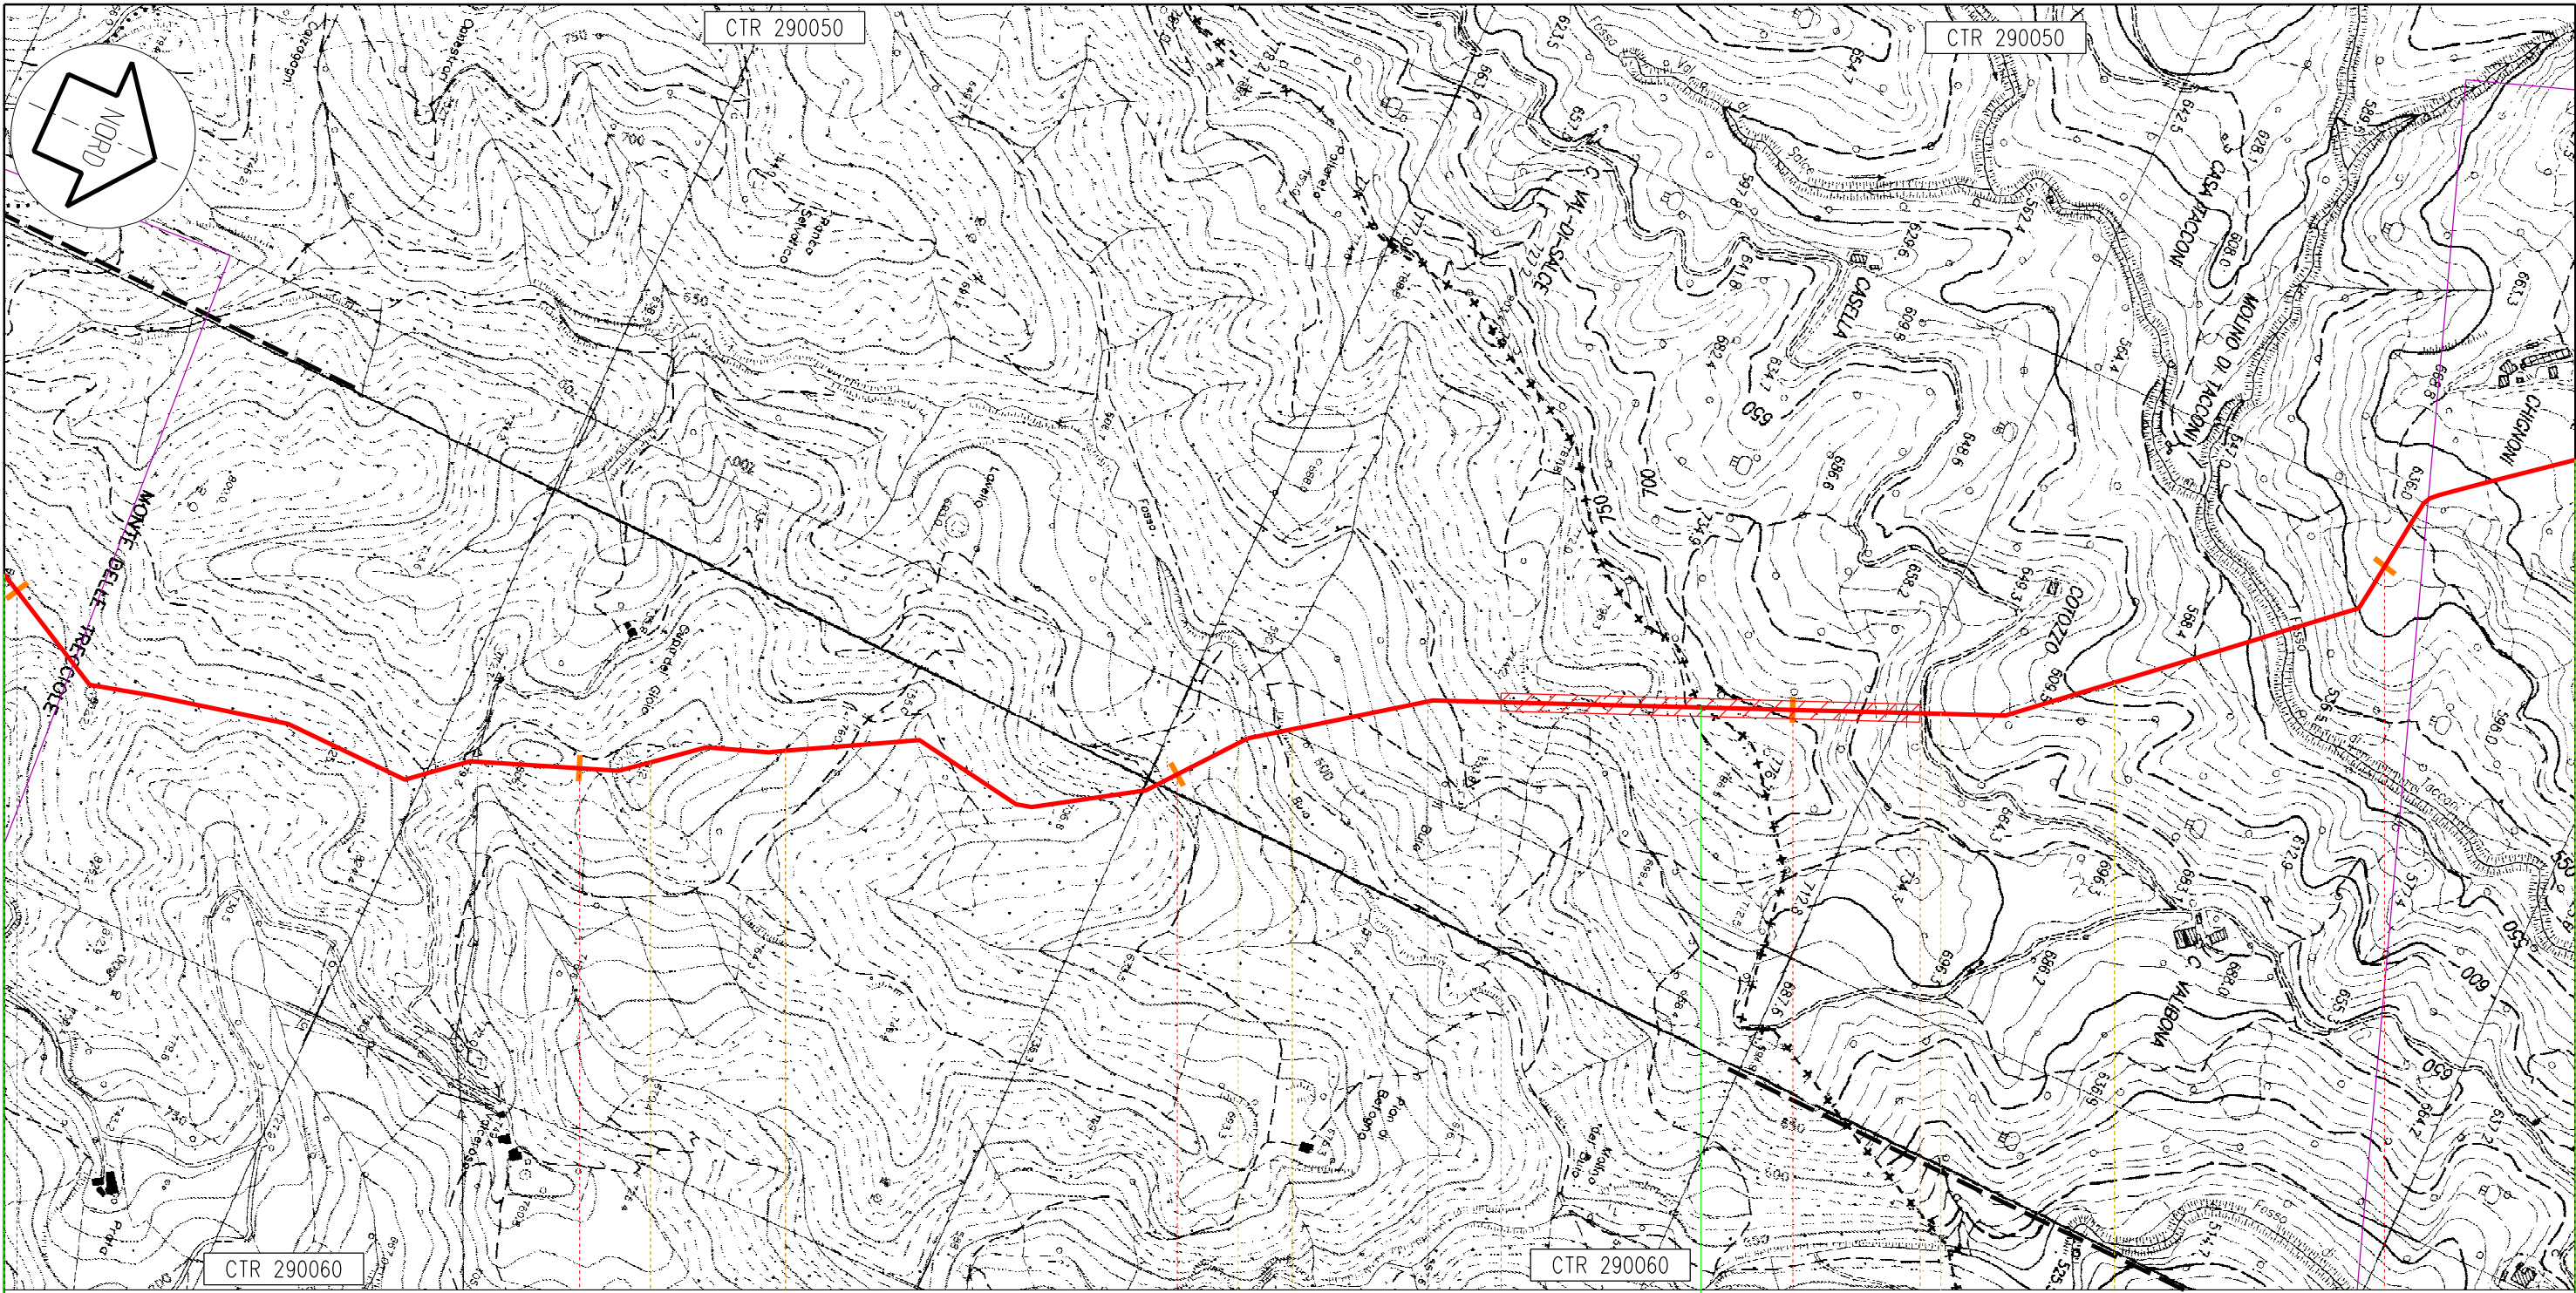

Pietralunga PG 77 78 79 80 81 Apecchio PU

113,675
Metanodotto: Foligno - Sestino

 

Proprietario
Snam
Rete Gas
Progettista
Snamprogetti


METANODOTTO: FOLIGNO - SESTINO

IMPATTO AMBIENTALE

DISEGNO LB-D-83211
Foglio 22 di 30
REVISIONE 3
COMMESSA 663000
SCALA 1:10.000

Tavola
20

Il presente disegno e' di proprieta' aziendale - La societa' tutelera' i propri diritti a termine di legge.

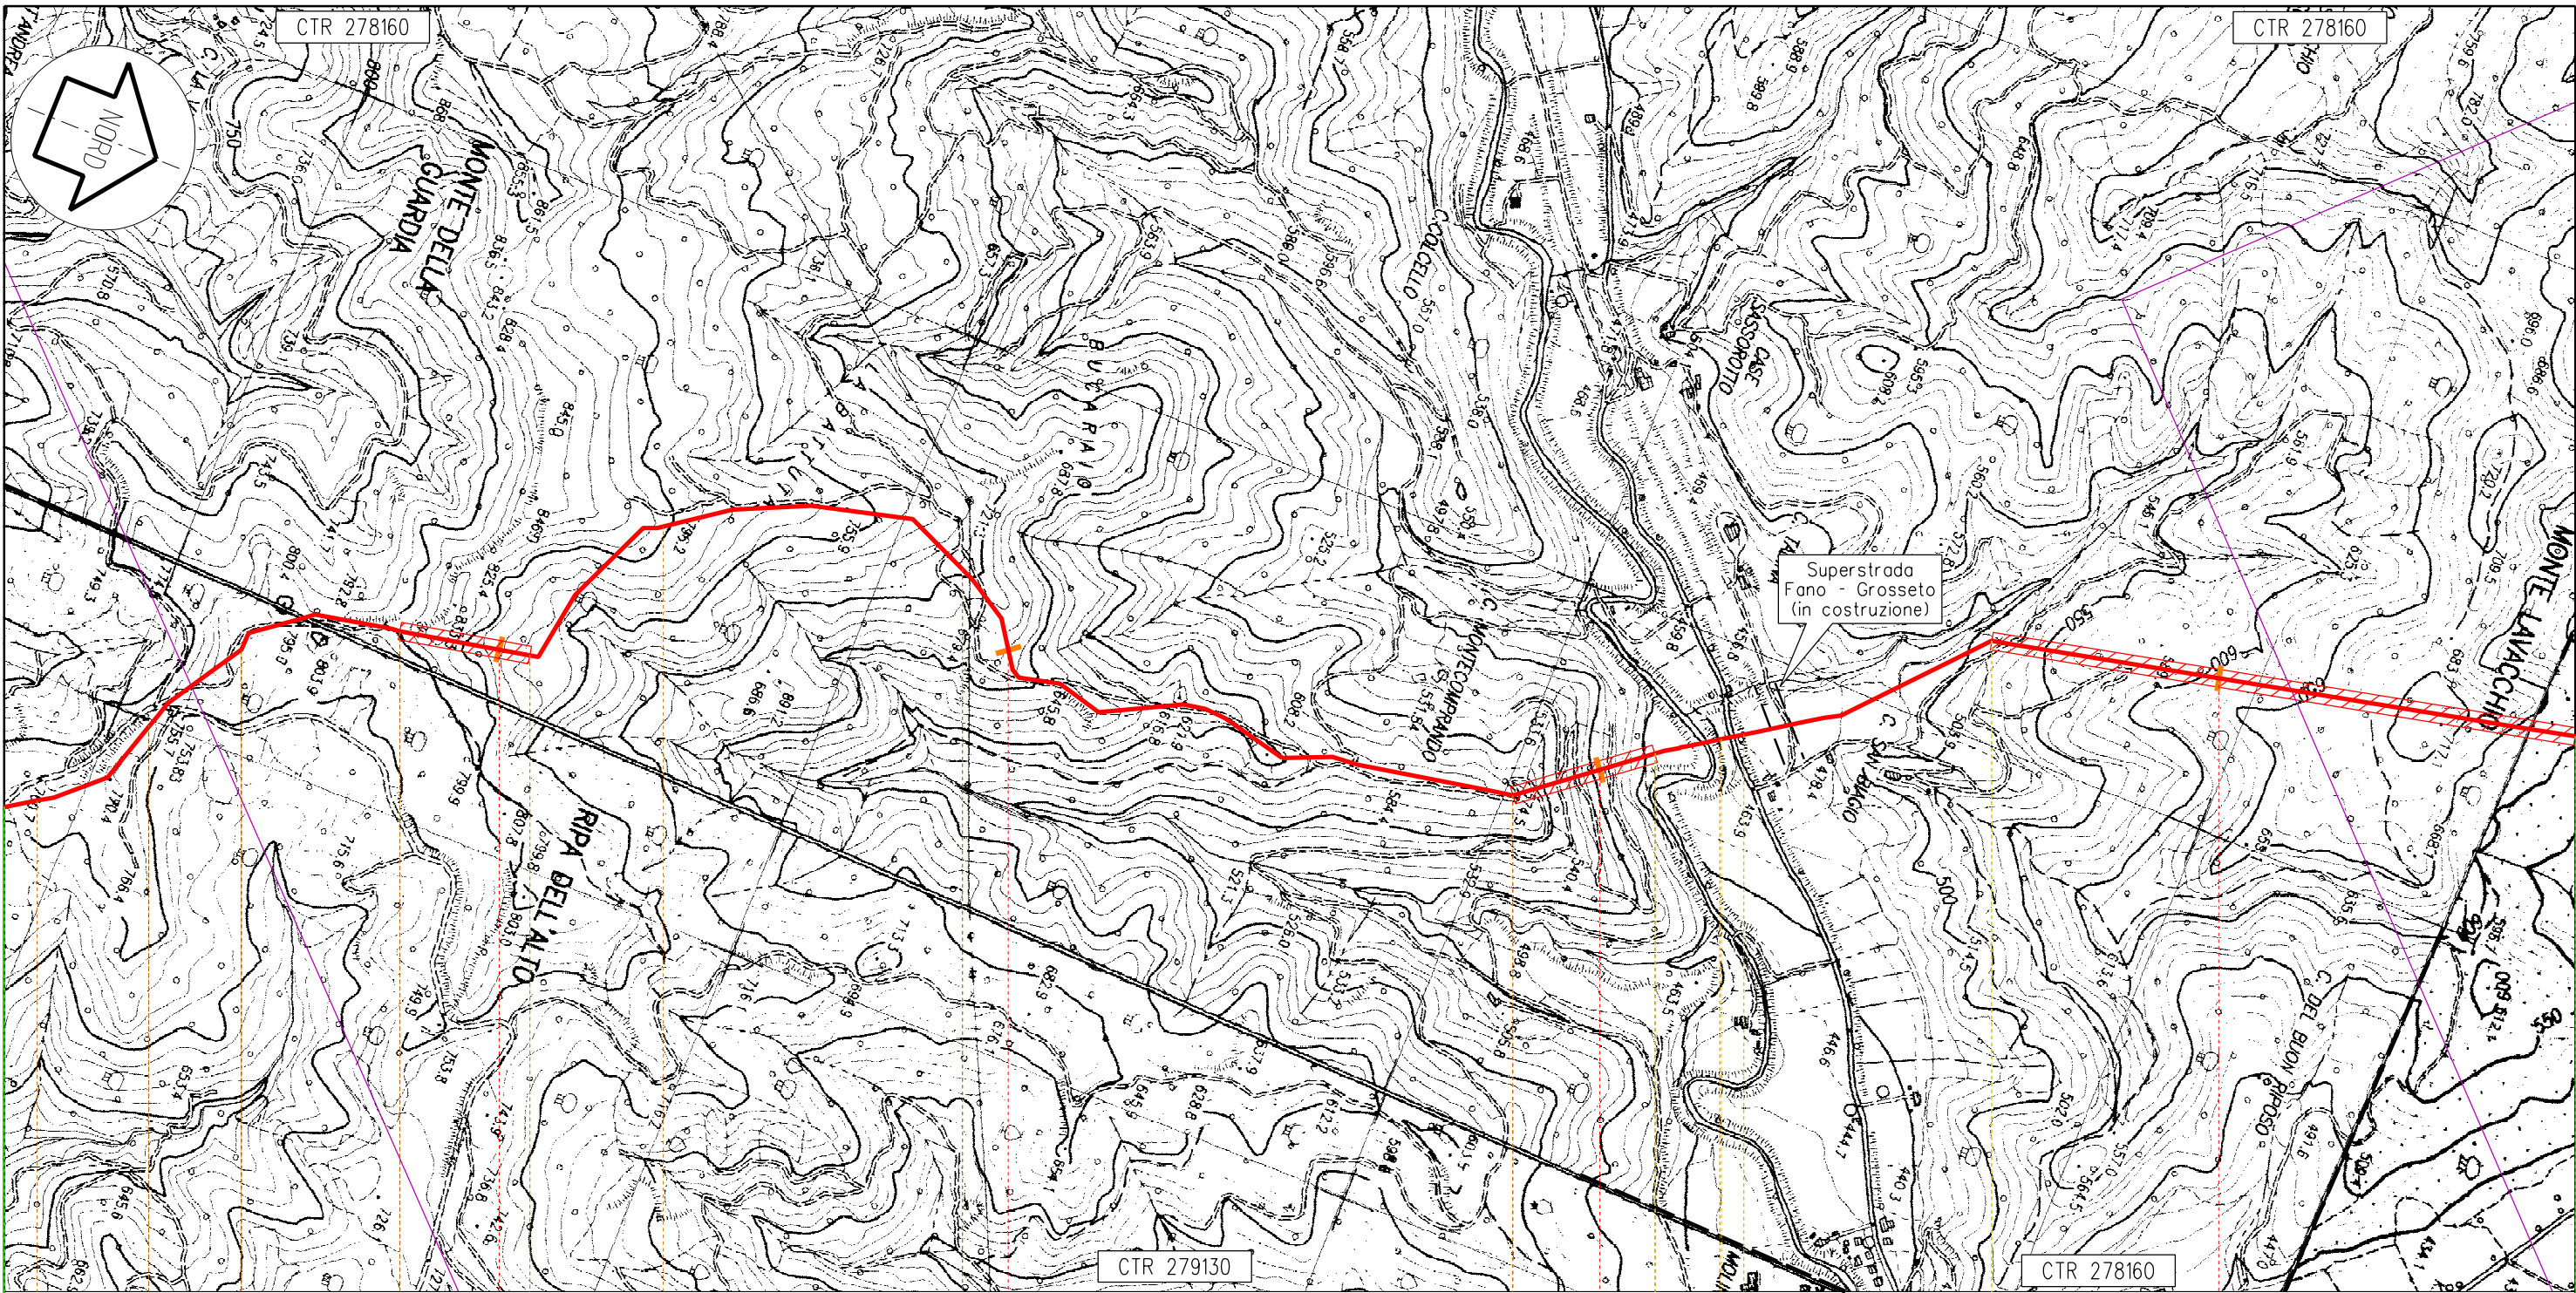

Mercatello sul Metauro

PU

113,675


Metanodotto: Foligno - Sestino

95

96

97

98

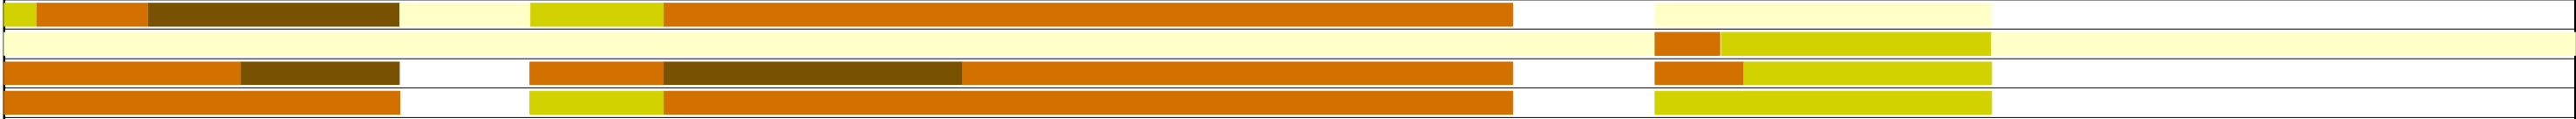

Proprietario
Snam
 Rete Gas
 Progettista
Snamprogetti

METANODOTTO: FOLIGNO - SESTINO

IMPATTO AMBIENTALE

DISEGNO LB-D-83211
 Foglio 26 di 30
 REVISIONE 3
 COMMESSA 663000
 SCALA 1:10.000

Tavola
 24

Il presente disegno e' di proprieta' aziendale - La societa' tutelera' i propri diritti termine di legge.