


PLANIMETRIA DI INQUADRAMENTO - SCALA 1:1000

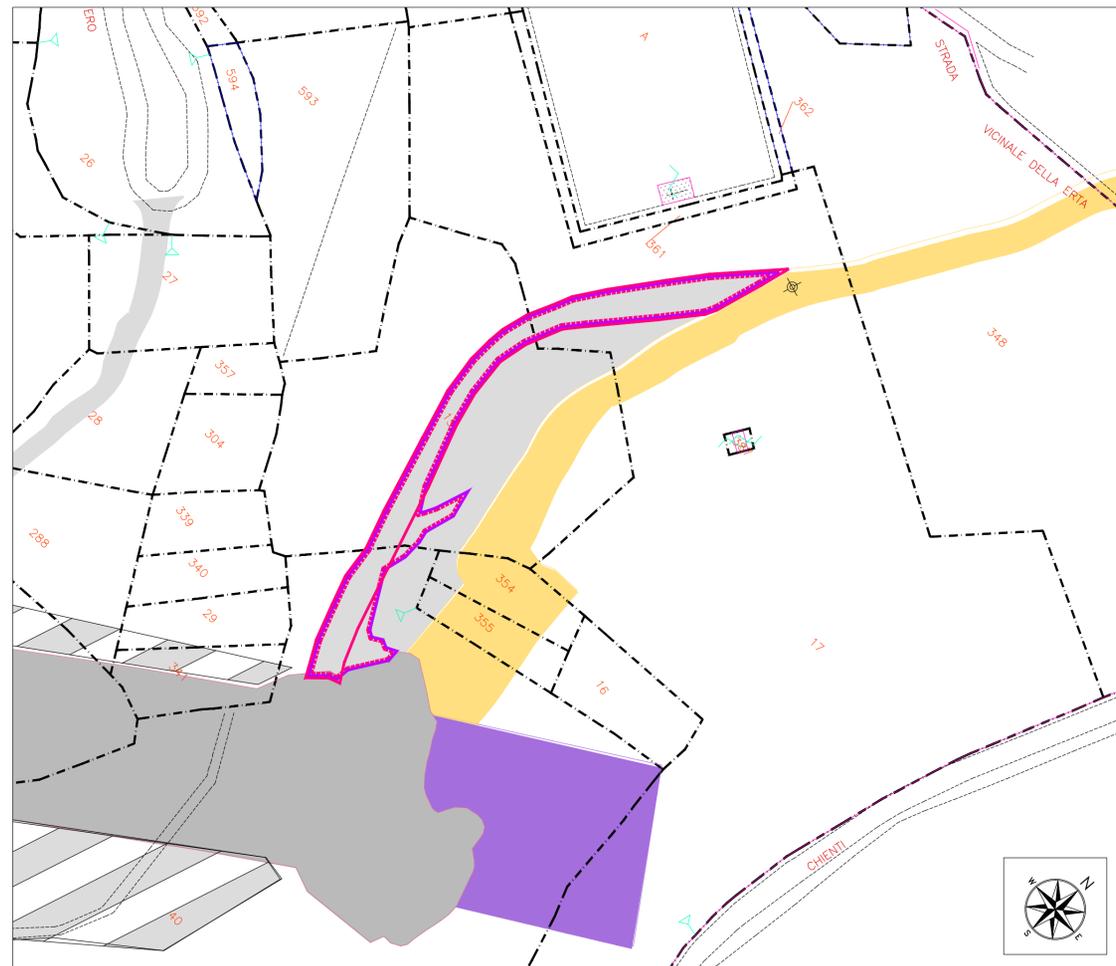

ORTOFOTO DI INQUADRAMENTO - SCALA 1:1000



STRALCIO CATASTALE - SCALA 1:1000

LEGENDA

- Particella di proprietà demaniale
- Particella occupata temporaneamente a seguito PEA
- Particella occupata definitivamente
- Particella occupata temporaneamente a seguito PEA
- Particella assoggettata a servitù
- Particella occupata definitivamente per opere complementari
- Contorno area occupata
- Delimitazione area occupata (da PE)
- Perimetro particella catastale
- 00 Identificativo particella catastale



**ASSE VIARIO MARCHE-UMBRIA
E QUADRILATERO DI PENETRAZIONE INTERNA
MAXILOTTO 1**

PROGETTO ESECUTIVO

<p>CONTRAENTE GENERALE</p> <div style="text-align: center; border: 2px solid blue; padding: 5px; margin: 5px auto; width: 80%;"> <p>Val di Chienti S.c.p.a.</p> </div>		<p>IL RESPONSABILE DEL CONTRAENTE GENERALE</p>		
<p>GRUPPO DI PROGETTAZIONE DEL PROGETTO ESECUTIVO APPROVATO</p> <p>ATI: TECHNITAL s.p.a. (mandataria) EGIS STRUCTURES & ENVIRONNEMENT S.A. SICS s.r.l. Società Italiana Consulenza Strade S.I.S. Studio di Ingegneria Stradale s.r.l. SOIL Geologia Geotecnica Opere in sottoterraneo Difesa del territorio</p>		<p>IL PROGETTISTA</p> <div style="text-align: center; margin: 5px auto; width: 80%;">  </div>		
<p>INTEGRAZIONE PRESTAZIONI SPECIALISTICHE <i>Dott. Ing. M. Raccosta</i></p>		<p>IL GEOLOGO</p>		
<p>IL GEOLOGO <i>Dott. Geol. F. Ferrari</i></p>		<p>IL RESPONSABILE DELLA CONGRUENZA FUNZIONALE CON IL PROGETTO ESECUTIVO APPROVATO (ATI: TECHNITAL-EGIS-SOIL-SIS-SICS)</p>		
<p>VISTO IL RESPONSABILE DEL PROCEDIMENTO <i>Dott. Ing. Vincenzo Lamma</i></p>		<p>VISTO IL COORDINATORE DELLA SICUREZZA IN FASE DI ESECUZIONE</p>		
<p>LA DIREZIONE LAVORI</p>				
<p>SUBLOTTO 1.2: S.S. 77 "VAL DI CHIEN TI" TRONCO PONTELATRAVE - FOLIGNO TRATTI FOLIGNO-VALMENOTRE E GALLERIA MUCCIA-PONTELATRAVE (inclusa galleria) RIPRISTINO VIABILITA' SECONDARIA - STRADA 5 STATO ANTE OPERAM INQUADRAMENTO TERRITORIALE</p>				
<p>Codice Unico di Progetto (CUP) F12C03000050010 (Delibera CIPF 13/2004)</p>				
		REVISIONE	FOGLIO	SCALA
CODICE CLASSE FILE	Opera	Lotto	Stato	Settore
D	L0703A1	E	P	CA10200
C				
B				
A	EMISSIONE	30.04.2015	Capozza E.	Mandarini G.
REV.	DESCRIZIONE	DATA	REDATTO	VERIFICATO
				APPROVATO
				APPROVATO RESP. TECNICO ANAS