

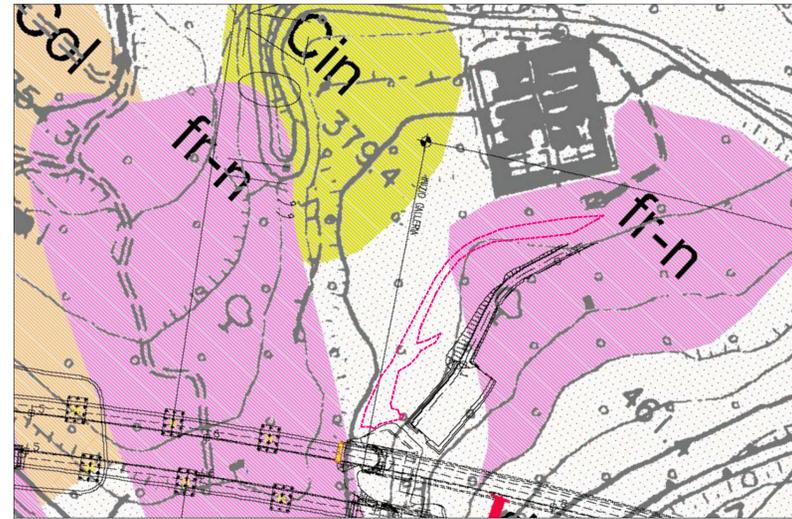
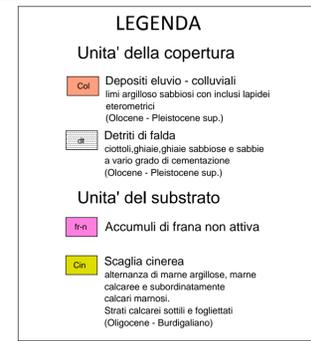



PLANIMETRIA DI INQUADRAMENTO - SCALA 1:1000

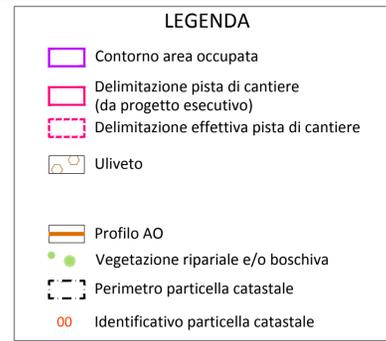


CARTA GEOLOGICA - SCALA 1:2000

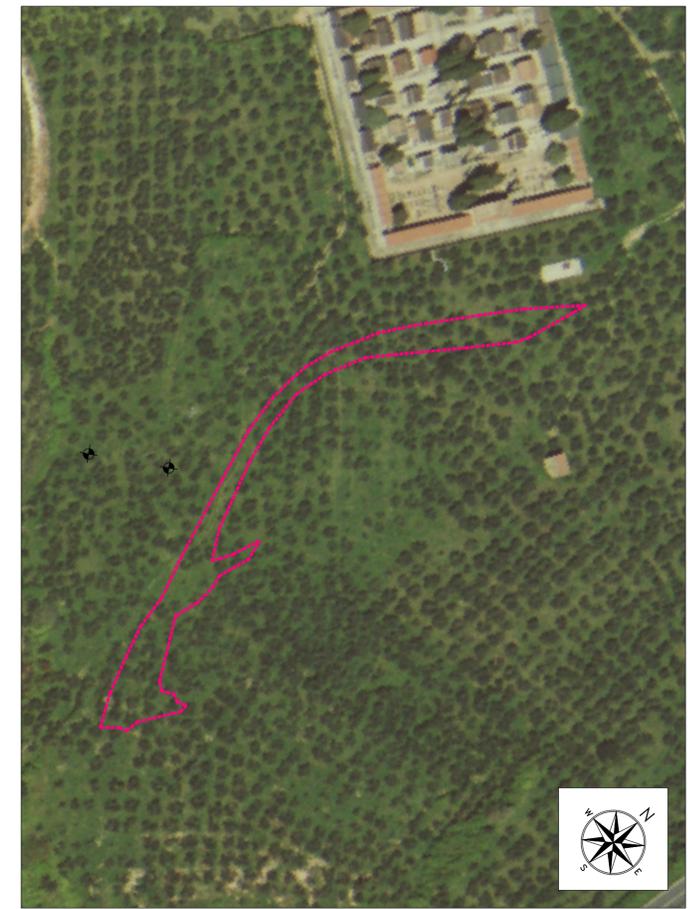


ORTOFOTO DI INQUADRAMENTO - SCALA 1:1000

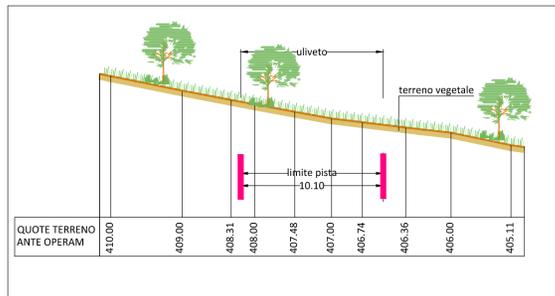

SEZIONE 1 - TIPO A - SCALA 1:250

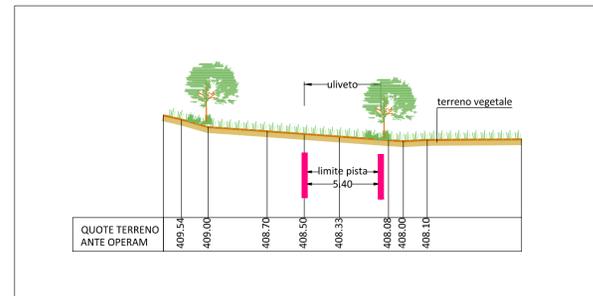


SEZIONE 2 - TIPO C - SCALA 1:250

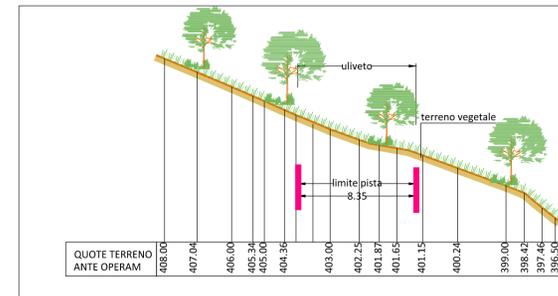

SEZIONE 3 - TIPO D - SCALA 1:250

TIPOLOGIA DI SEZIONE

TIPO A = Rilevato
 TIPO B = Trincea
 TIPO C = Raso
 TIPO D = Mezzacosta

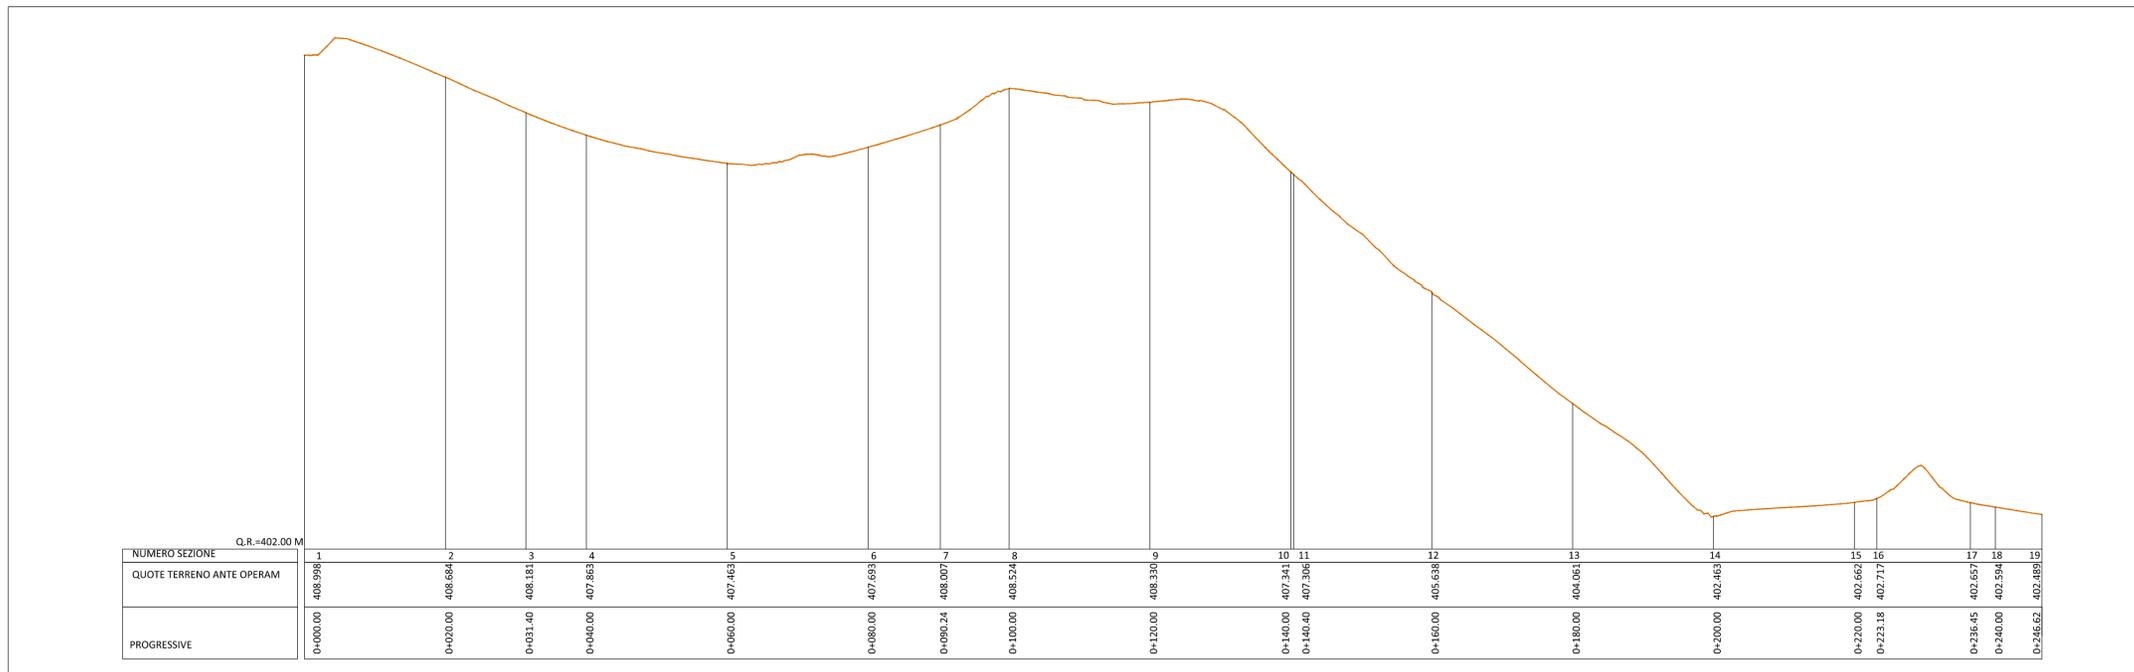

PROFILO ANTE OPERAM - SCALA 1:500 (asse X)/1:50 (asse Y)

QUADRILATERO Marche Umbria S.p.A.

ASSE VIARIO MARCHE-UMBRIA
 E QUADRILATERO DI PENETRAZIONE INTERNA
 MAXILOTTO 1

PROGETTO ESECUTIVO

CONTRAENTE GENERALE: **Val di Chienti S.C.p.A.**

IL RESPONSABILE DEL CONTRAENTE GENERALE: [Signature]

IL PROGETTISTA: **tce technical consultant engineers s.r.l.**

GRUPPO DI PROGETTAZIONE DEL PROGETTO ESECUTIVO APPROVATO:

ATI: TECHNITAL s.p.a. (mandataria)
 EGIS STRUCTURES & ENVIRONNEMENT S.A.
 SICS s.r.l. Società Italiana Consulenza Strade
 S.I.S. Studio di Ingegneria Stradale s.r.l.
 SOIL Geologia Geotecnica Opere in sotterraneo Difesa del territorio

INTEGRAZIONE PRESTAZIONI SPECIALISTICHE: *Dott. Ing. M. Raccosta*

IL GEOLOGO: *Dott. Geol. F. Ferrari*

IL RESPONSABILE DELLA CONGRUENZA FUNZIONALE CON IL PROGETTO ESECUTIVO APPROVATO (ATI: TECHNITAL-EGIS-SOIL-SIS-SICS): [Signature]

VISTO: IL RESPONSABILE DEL PROCEDIMENTO: *Dott. Ing. Vincenzo Lomma*

VISTO: IL COORDINATORE DELLA SICUREZZA IN FASE DI ESECUZIONE: [Signature]

LA DIREZIONE LAVORI: [Signature]

SUBLOTTO 1.2: S.S. 77 "VAL DI CHIENTI" TRONCO PONTELATRAVE - FOLIGNO TRATTI FOLIGNO-VALMENOTRE E GALLERIA MUCCIA-PONTELATRAVE (inclusa galleria)
 RIPRISTINO DELLE AREE DI CANTIERE - **Strada 5**
 STATO ANTE OPERAM: RILIEVO
 (Ortofoto, Planimetria, Profilo, Sezioni tipo, Uso del suolo, Carta geologica)

Codice Unico di Progetto (CUP) F12C03000050010 (Delibera CIP 13/2004)

REVISIONE	FOGLIO	SCALA
A		

Opero	Lotto	Stato	Settore	WBS	Disciplina	Tip. Doc.	N. Progress.
L0703	A1	E	P	CA10200	CAN	PLA	048

REV.	DESCRIZIONE	DATA	REDATTO	VERIFICATO	APPROVATO	APPROVATO RESP. TECNICO ANMS
A	EMISSIONE	30.04.2015	Capozzo E.	Mandarini G.	Lamberti R.	