


PLANIMETRIA GENERALE – SCALA 1:500

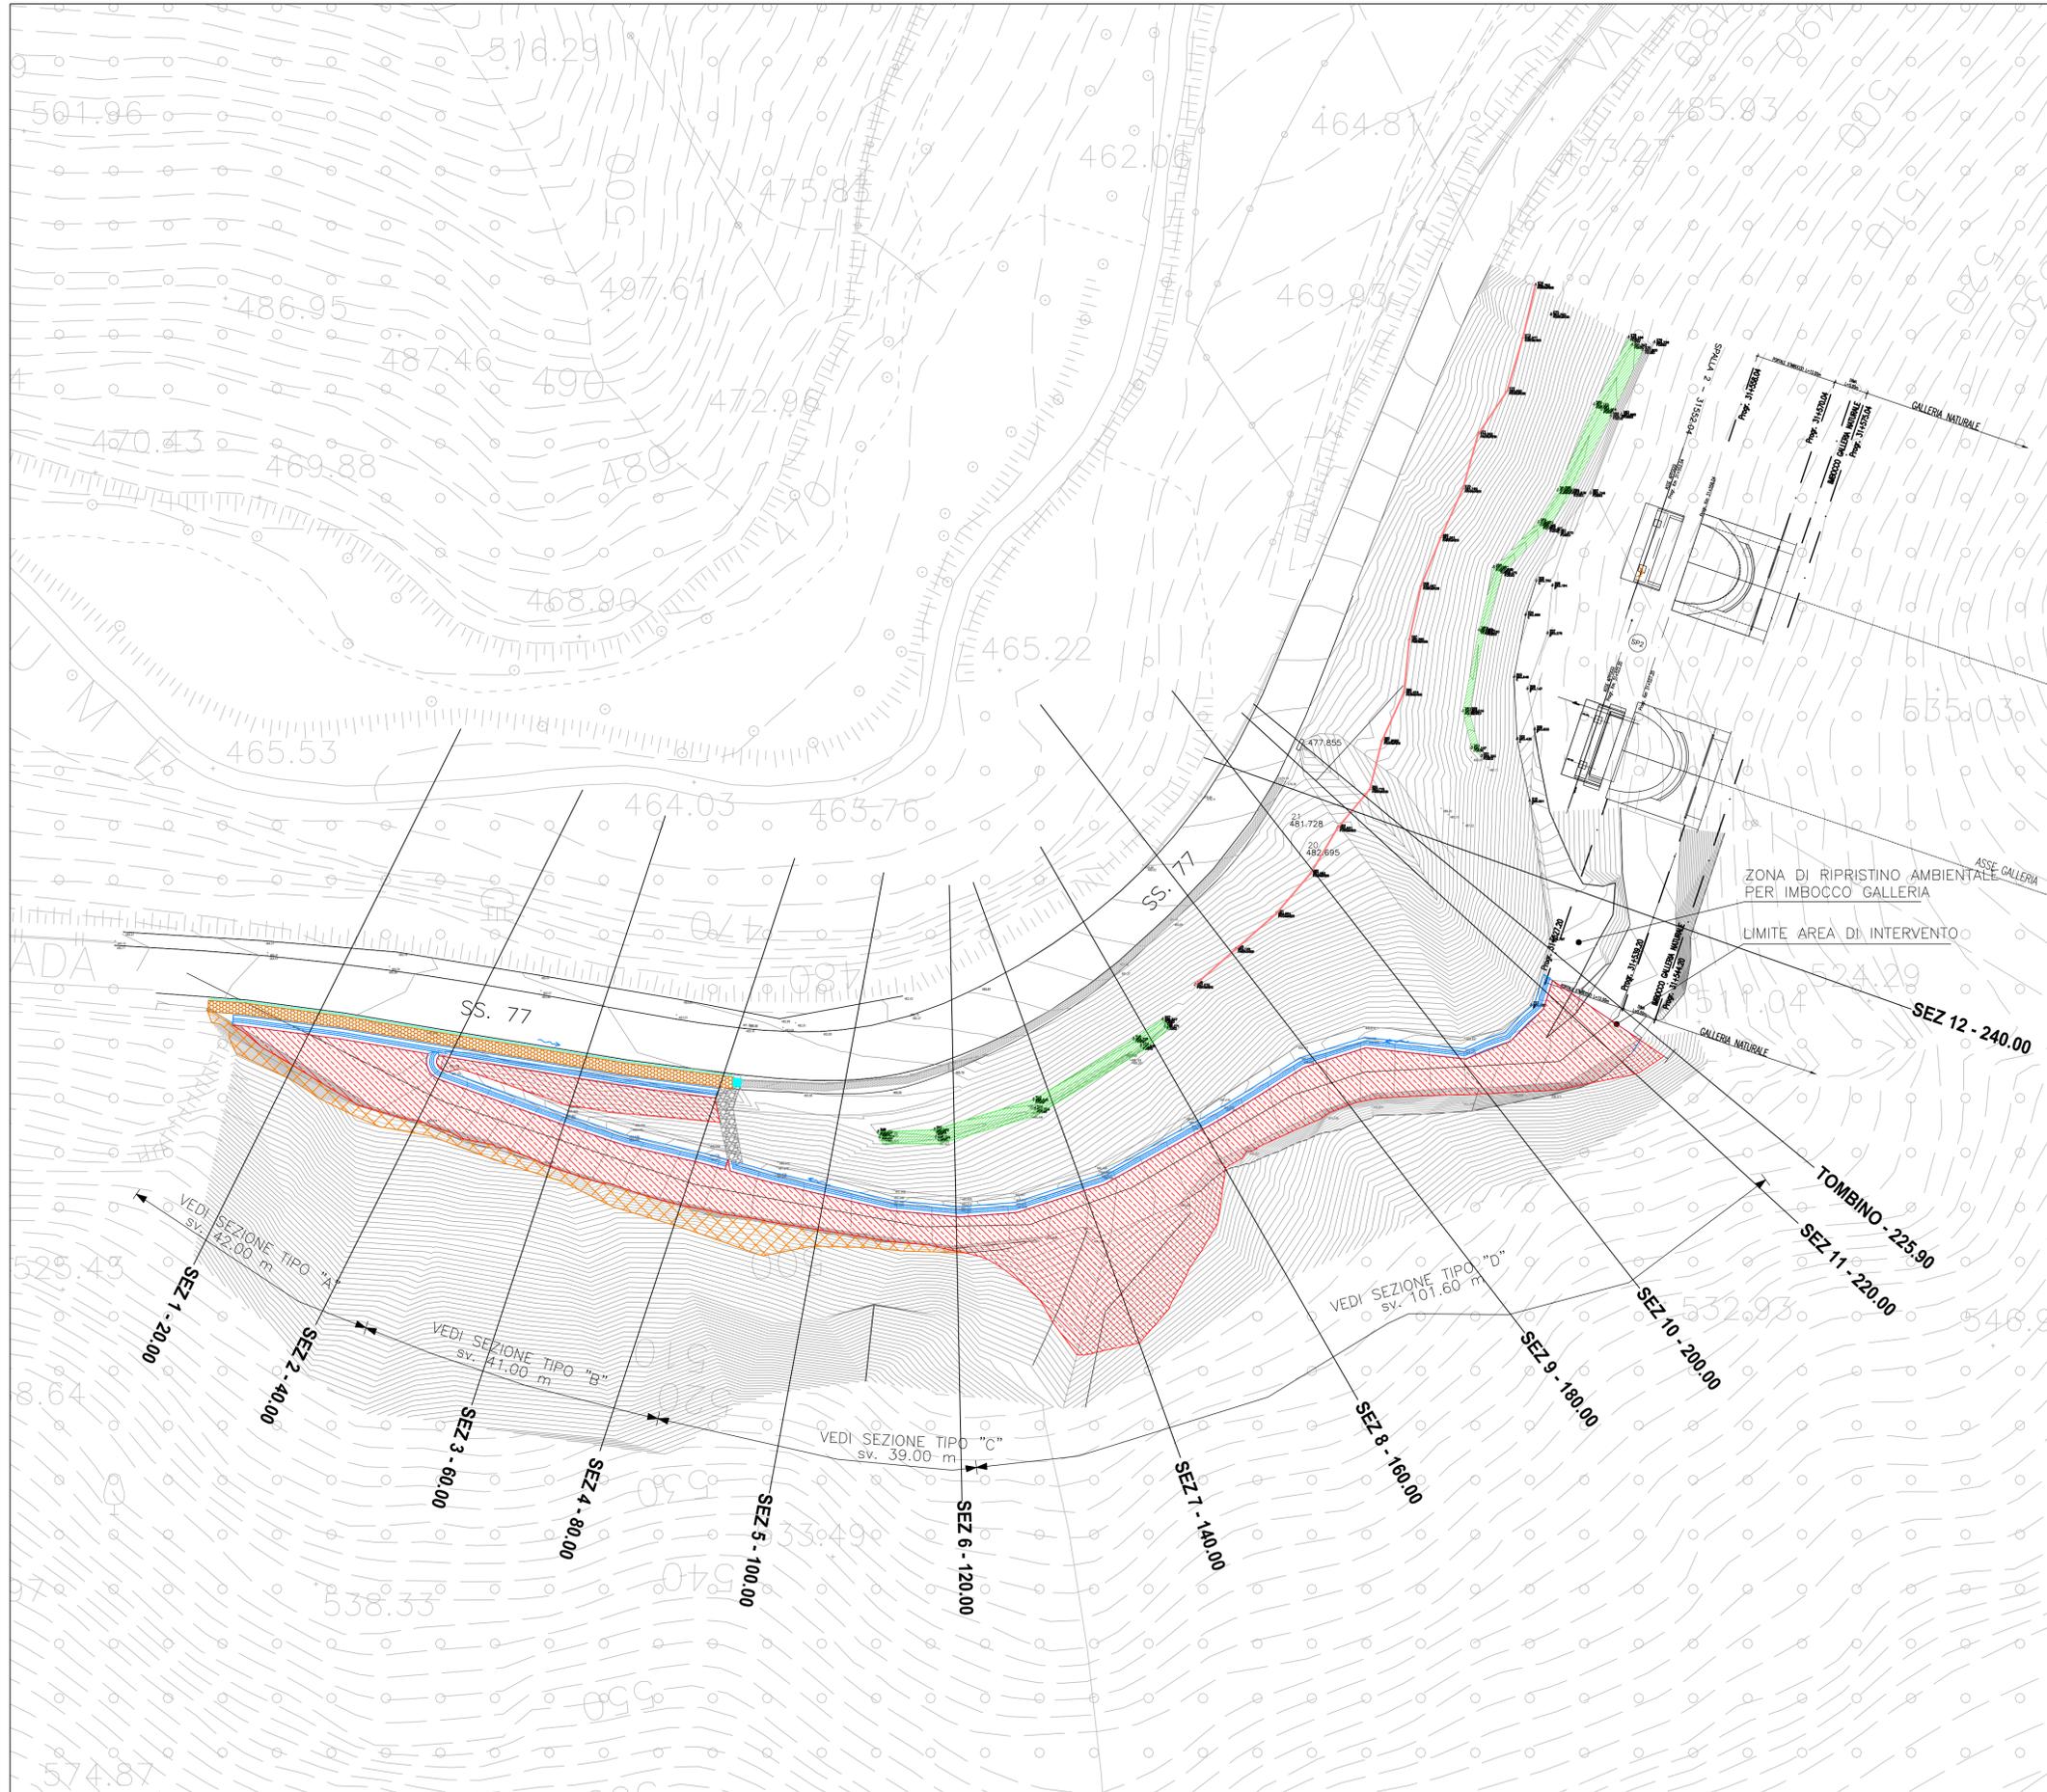

LEGENDA

- GABBIONATA ESISTENTE
- SOSTEGNI PARAMASSI ESISTENTI
- TRINCEE PARAMASSI ESISTENTI
- NUOVA GABBIONATA COME DA PROGETTO
- NUOVA PROTEZIONE CORTICALE
- RINTERRO CON MATERIALE PROVENIENTE DA CANTIERE E STRATO SUPERFICIALE DI TERRENO VEGETALE SP. 20 CM
- RIVESTIMENTO IN PIETRAMME
- CUNETTA RIVESTITA IN CLS
- FOSSO CON RIVESTIMENTO CON GEOSTUOIA IN P. TRIDIMENSIONALE: B_{NF}=50 CM, B_{SUP} =150 CM, H=...
- TOMBINO ESISTENTE



QUADRILATERO
Marche Umbria S.p.A.

ASSE VIARIO MARCHE-UMBRIA
E QUADRILATERO DI PENETRAZIONE INTERNA
MAXILOTTO 1

PROGETTO ESECUTIVO

<p>CONTRAENTE GENERALE</p> <div style="text-align: center; border: 2px solid blue; padding: 5px;"> <p>Val di Chienti S.C.p.A.</p> </div>	<p>IL RESPONSABILE DEL CONTRAENTE GENERALE</p> <p>IL PROGETTISTA</p>
<p>GRUPPO DI PROGETTAZIONE DEL PROGETTO ESECUTIVO APPROVATO</p> <p>ATI: TECHNITAL s.p.a. (mandataria) EGIS STRUCTURES & ENVIRONNEMENT S.A. SICS s.r.l. Società Italiana Consulenza Strade S.I.S. Studio di Ingegneria Stradale s.r.l. SOIL Geologia Geotecnica Opere in sotterraneo Difesa del territorio</p> <p>INTEGRAZIONE PRESTAZIONI SPECIALISTICHE <i>Dott. Ing. M. Raccosta</i></p>	
<p>IL GEOLOGO</p> <p><i>Dott. Geol. F. Ferrari</i></p>	<p>IL RESPONSABILE DELLA CONGRUENZA FUNZIONALE CON IL PROGETTO ESECUTIVO APPROVATO (ATI: TECHNITAL-EGIS-SOIL-SIS-SICS)</p>
<p>VISTO: IL RESPONSABILE DEL PROCEDIMENTO</p> <p><i>Dott. Ing. Vincenzo Lomma</i></p>	<p>VISTO: IL COORDINATORE DELLA SICUREZZA IN FASE DI ESECUZIONE</p> <p>LA DIREZIONE LAVORI</p>

SUBLOTTO 1.2: S.S. 77 "VAL DI CHIENTI" TRONCO PONTELATRAVE – FOLIGNO
 TRATTI FOLIGNO-VALMENOTRE E GALLERIA MUCCIA-PONTELATRAVE (inclusa galleria)
 RIPRISTINO VIABILITA' SECONDARIA – STRADA 23
 STATO DI PROGETTO
 SISTEMAZIONI GEOMORFOLOGICHE (PLANIMETRIA)

Codice Unico di Progetto (CUP) F12C03000050010 (Delibera CIPE 13/2004)										REVISIONE	FOGLIO	SCALA
Opero	Lotto	Stato	Settore	WBS	Disciplina	Tip. Doc.	N. Progress.					
LO703	A1	E	P	CA10200	AMB	PLA	005					1:500
D												
C												
B												
A	EMISSIONE					30/04/15	ARCELLI	PELLEGRINI	RASIMELLI			
REV.	DESCRIZIONE					DATA	REDATTO	VERIFICATO	APPROVATO	APPROVATO RESP. TECNICO ANAS		