

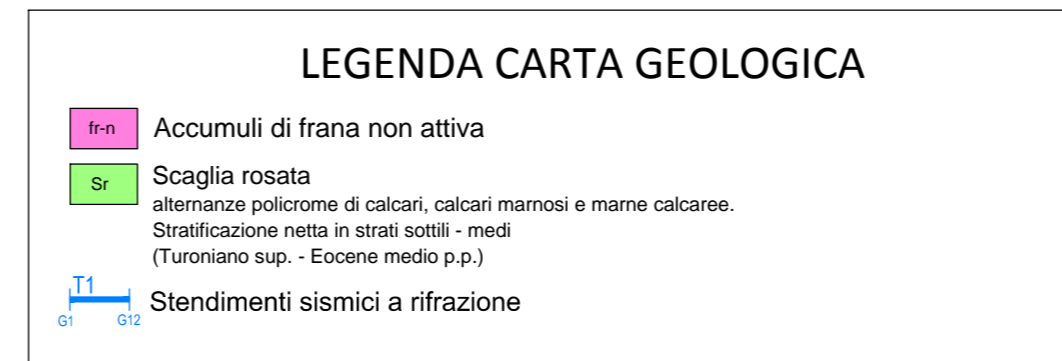


PLANIMETRIA STATO ANTE OPERAM - SCALA 1:1000

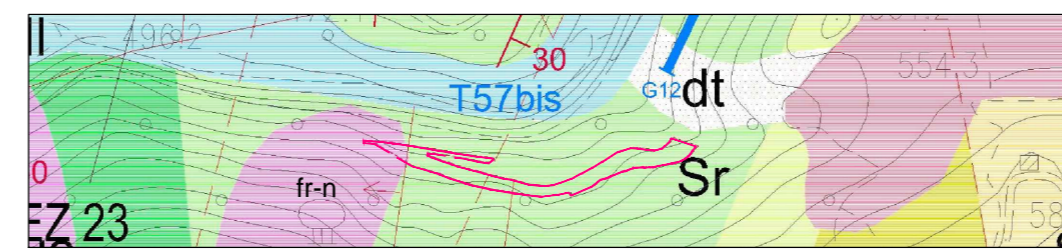


ORTOFOTO STATO ANTE OPERAM - SCALA 1:2000

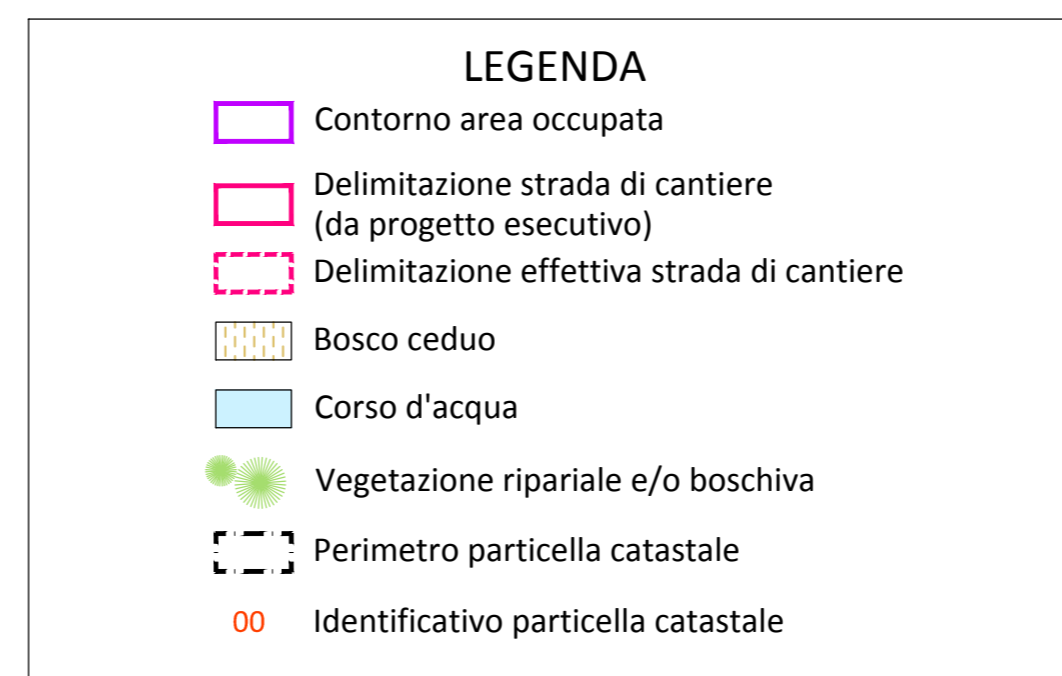


CARTA GEOLOGICA - SCALA 1:5000




SEZIONE 1 - TIPO A - SCALA 1:250

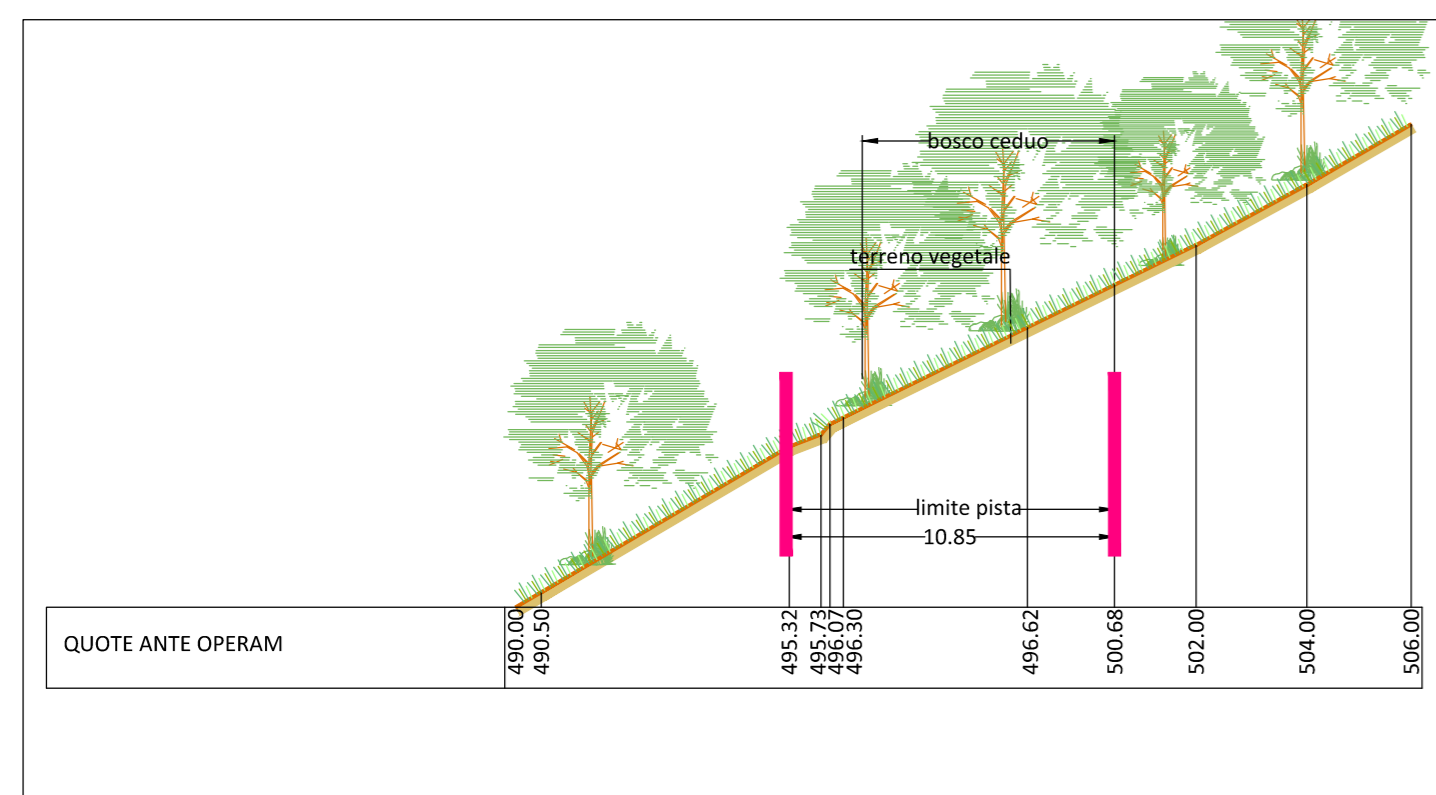


SEZIONE 3 - TIPO C - SCALA 1:250

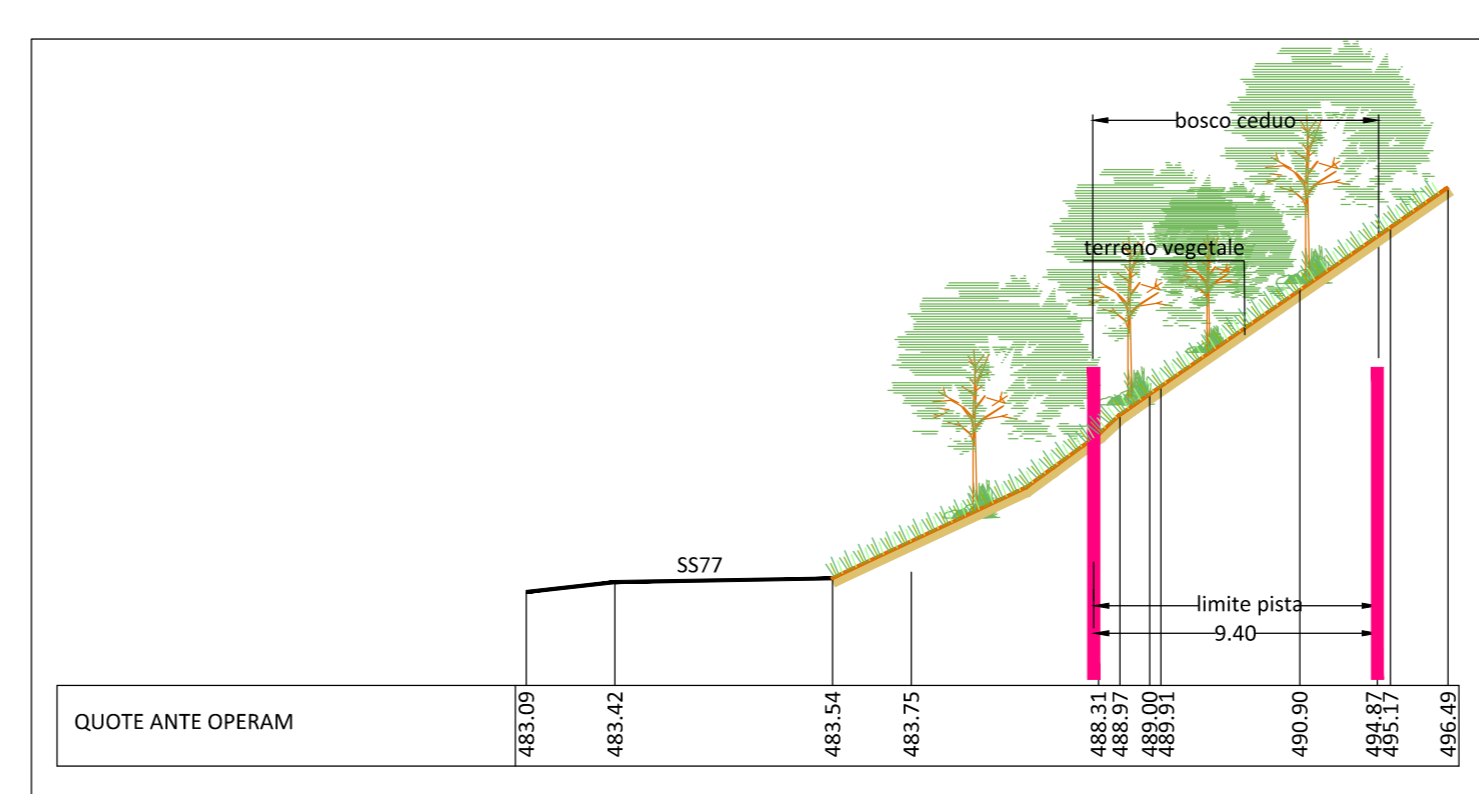

SEZIONE 2 - TIPO B - SCALA 1:250

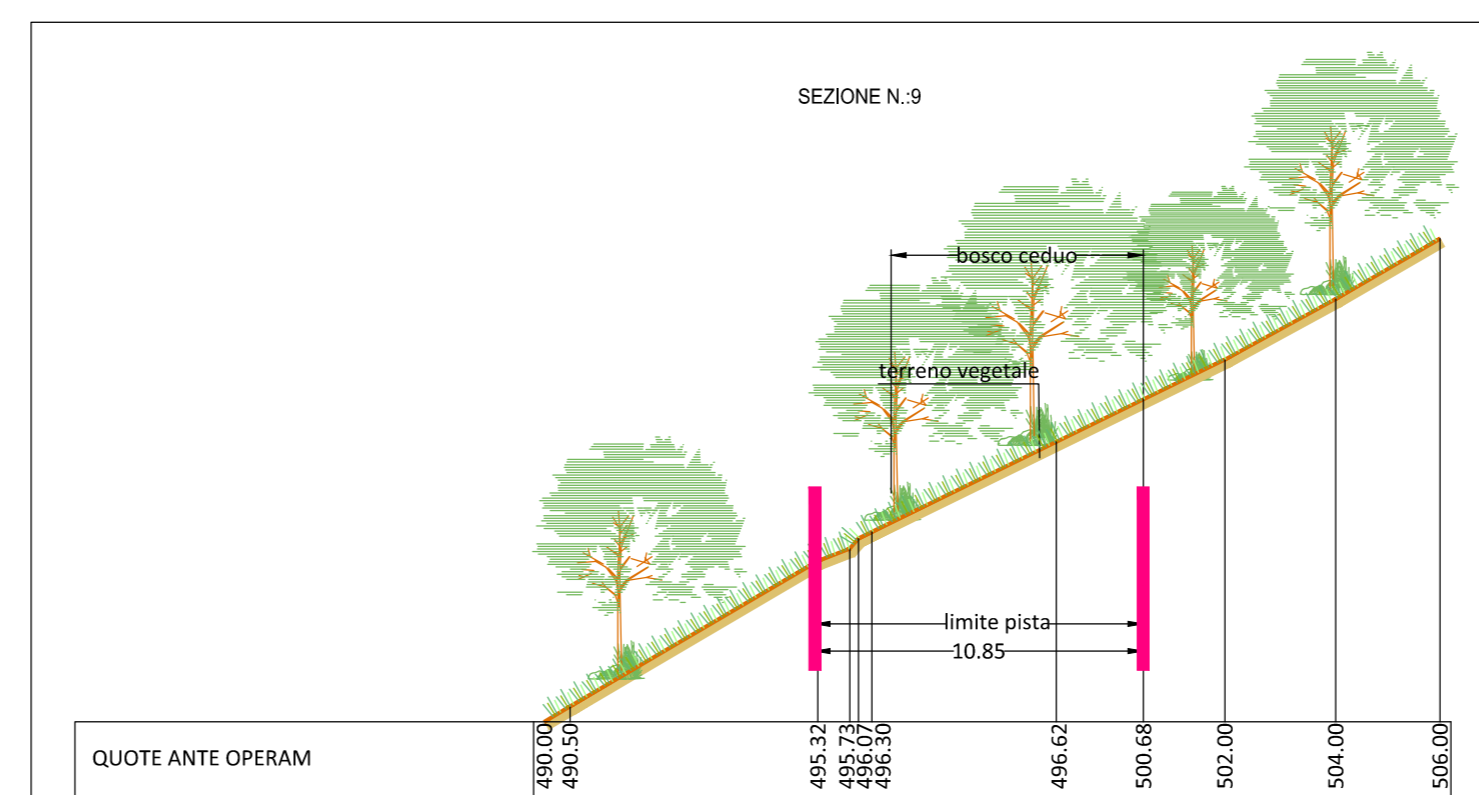

SEZIONE 4 - TIPO D - SCALA 1:250

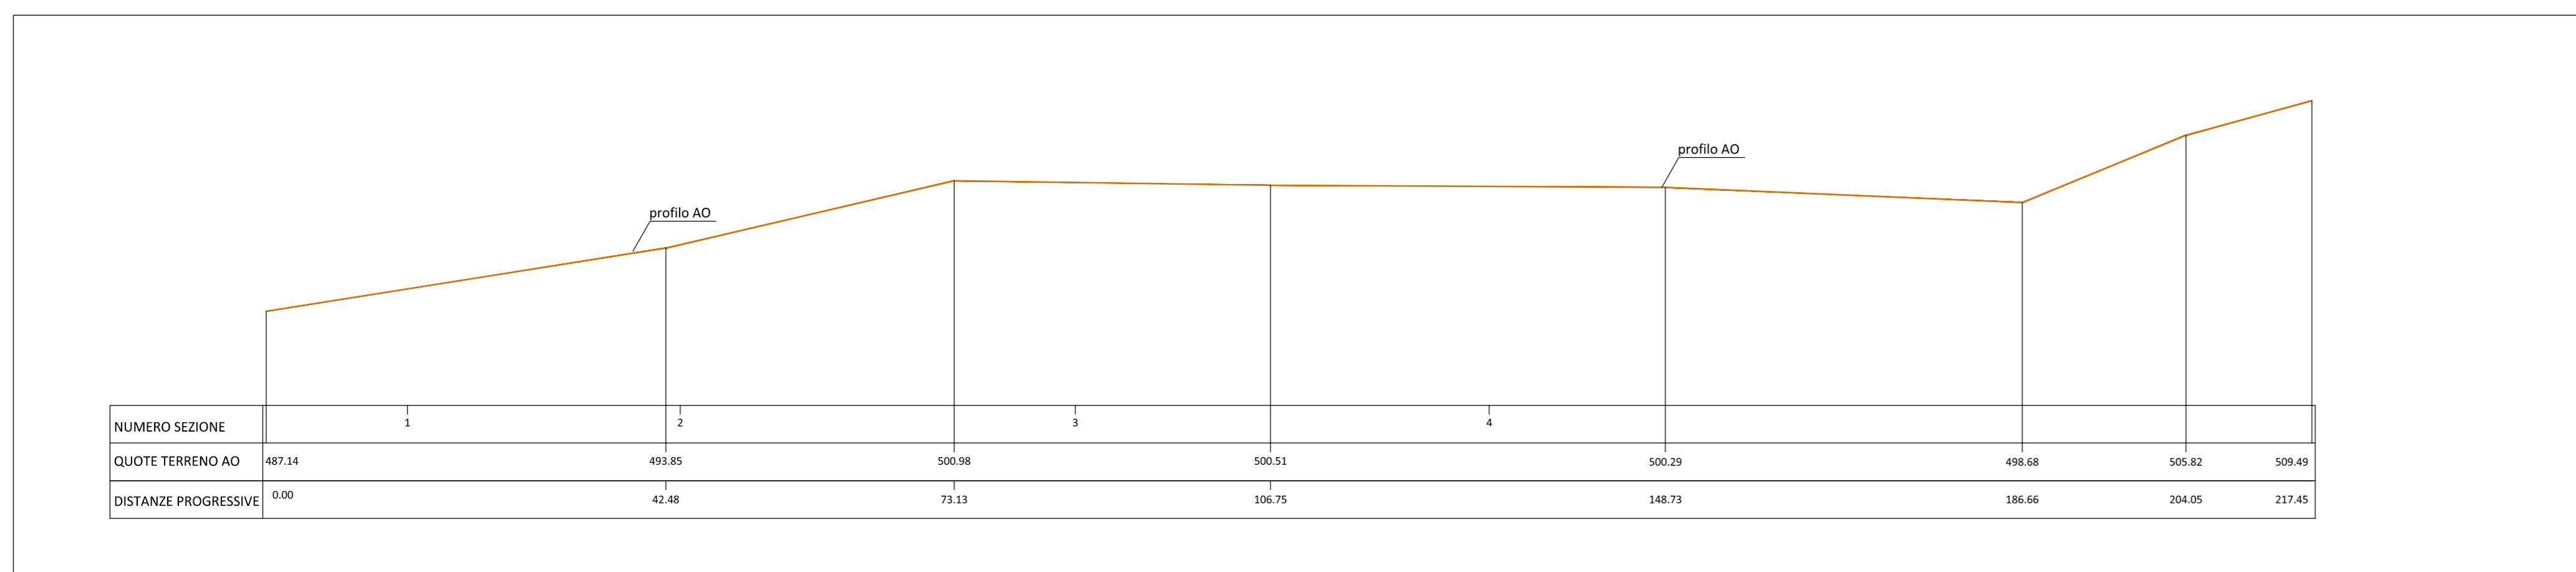

PROFILO ANTE OPERAM - SCALA 1:500

QUADRILATERO
Marche Umbria S.p.A.

ASSE VIARIO MARCHE-UMBRIA
E QUADRILATERO DI PENETRAZIONE INTERNA
MAXILOTTO 1

PROGETTO ESECUTIVO

<p>CONTRAENTE GENERALE</p> <div style="text-align: center;"> <p>Val di Chienti S.p.A.</p> </div>	<p>IL RESPONSABILE DEL CONTRAENTE GENERALE</p>																	
<p>GRUPPO DI PROGETTAZIONE DEL PROGETTO ESECUTIVO APPROVATO</p> <p>ATI: TECHNITAL s.p.a. (mandataria) EGIS STRUCTURES & ENVIRONNEMENT S.A. SICS s.r.l. Società Italiana Consulenza Strade S.I.S. Studio di Ingegneria Stradale s.r.l. SOIL Geologia Geotecnica Opere in sotterraneo Difesa del territorio</p> <p>INTEGRAZIONE PRESTAZIONI SPECIALISTICHE <i>Dott. Ing. M. Raccosta</i></p> <p>IL GEOLOGO <i>Dott. Geol. F. Ferrari</i></p>	<p>IL PROGETTISTA</p> <div style="text-align: center;"> <p>tce s.r.l. technical consultant engineers</p> </div> <p>IL GEOLOGO</p> <p>IL RESPONSABILE DELLA CONGRUENZA FUNZIONALE CON IL PROGETTO ESECUTIVO APPROVATO (ATI: TECHNITAL-EGIS-SOIL-SIS-SICS)</p>																	
<p>VISTO: IL RESPONSABILE DEL PROCEDIMENTO <i>Dott. Ing. Vincenzo Lomma</i></p>	<p>VISTO: IL COORDINATORE DELLA SICUREZZA IN FASE DI ESECUZIONE</p>	<p>LA DIREZIONE LAVORI</p>																
<p>SUBLOTTO 1.2: S.S. 77 "VAL DI CHIENTI" TRONCO PONTELATRAVE - FOLIGNO TRATTI FOLIGNO-VALMENOIRE E GALLERIA MUCCIA-PONTELATRAVE (inclusa galleria) RIPRISTINO VIABILITA' SECONDARIA - STRADA 23 STATO ANTE OPERAM: RILIEVO (Ortofoto, Planimetria, Sezioni, Uso del suolo, Carta geologica)</p>																		
<p>Codice Unico di Progetto (CUP) F12C0300050010 (Delibera CIPE 13/2004)</p>																		
<p>REVISIONE</p>	<p>FOLGIO</p>	<p>SCALA</p>																
<table border="1" style="width: 100%; border-collapse: collapse;"> <thead> <tr> <th>Opero</th> <th>Lotto</th> <th>Stato</th> <th>Settore</th> <th>WEB</th> <th>Disciplina</th> <th>Tipo Doc.</th> <th>N. Progress.</th> </tr> </thead> <tbody> <tr> <td>LO703</td> <td>A1</td> <td>E</td> <td>P</td> <td>CA10200</td> <td>CAN</td> <td>PLA</td> <td>058</td> </tr> </tbody> </table>			Opero	Lotto	Stato	Settore	WEB	Disciplina	Tipo Doc.	N. Progress.	LO703	A1	E	P	CA10200	CAN	PLA	058
Opero	Lotto	Stato	Settore	WEB	Disciplina	Tipo Doc.	N. Progress.											
LO703	A1	E	P	CA10200	CAN	PLA	058											
<p>D</p>	<p>C</p>	<p>B</p>																
<p>A</p>	<p>EMISSIONE</p>	<p>15.07.2015</p>																
<p>REV.</p>	<p>DESCRIZIONE</p>	<p>DATA</p>																
<p></p>	<p>REDDATTO</p>	<p>VERIFICATO</p>																
<p></p>	<p>APPROVATO</p>	<p>APPROVATO RESP. TECNICO ANS</p>																