




PLANIMETRIA DI PROGETTO - SCALA 1:1000

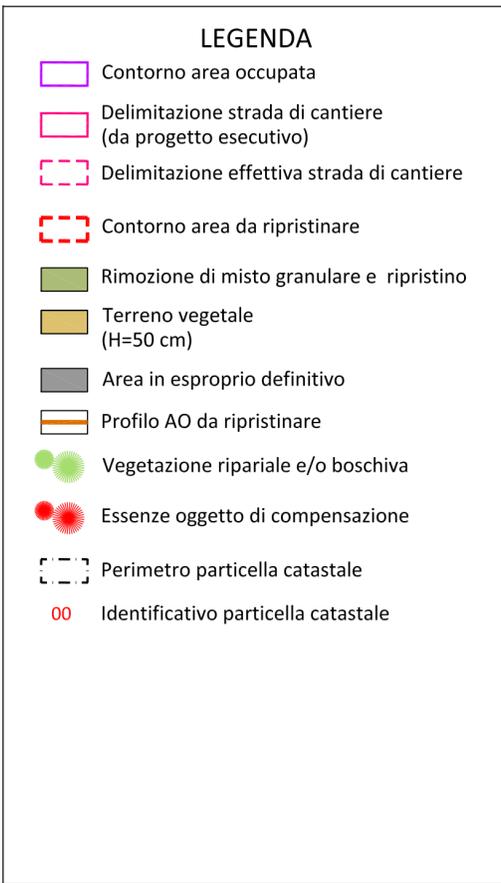

ORTOFOTO ANTE OPERAM DA RIPRISTINARE - SCALA 1:1000

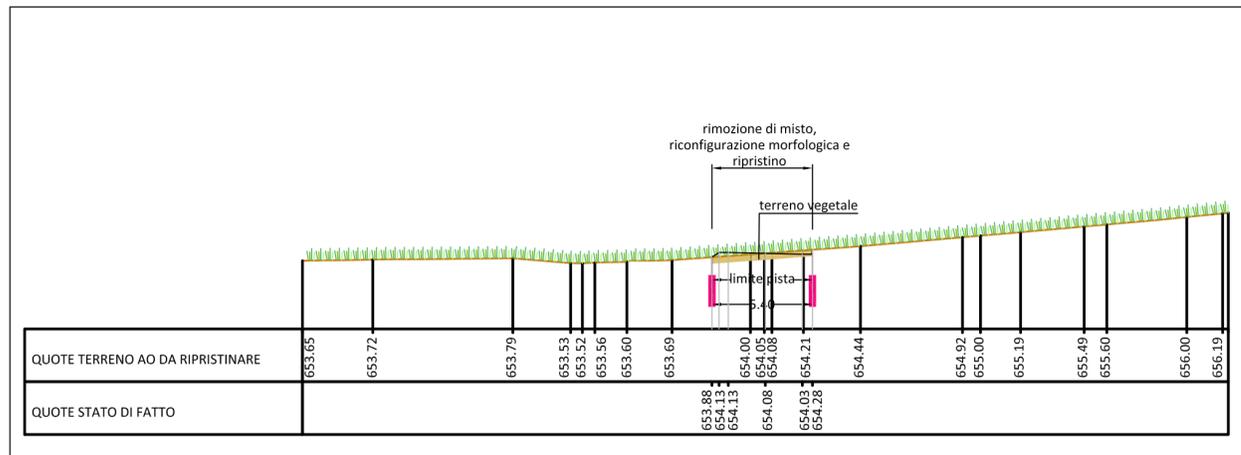

SEZIONE 1- TIPO D - SCALA 1:250

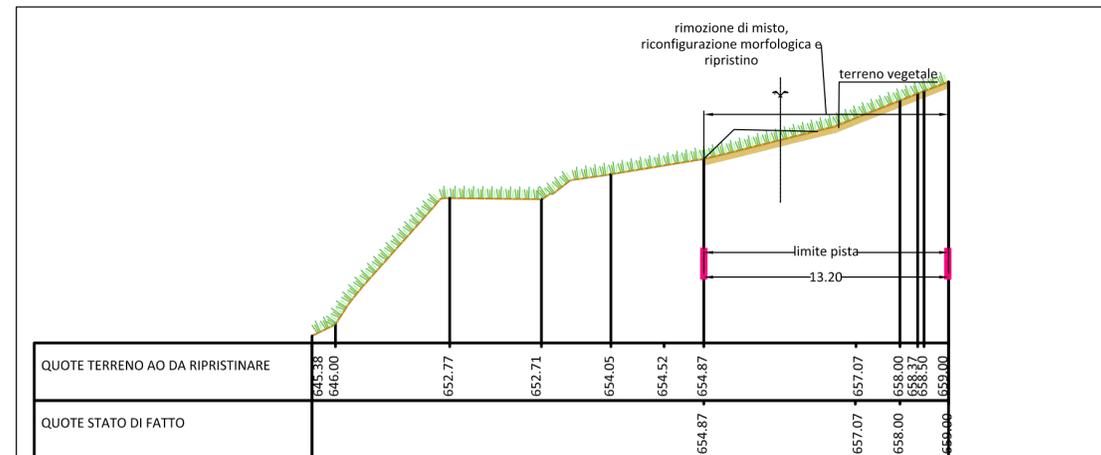

SEZIONE 2 - TIPO D - SCALA 1:250

TIPOLOGIA DI SEZIONE
 TIPO A = Rilevato
 TIPO B = Trincea
 TIPO C = Raso
 TIPO D = Mezzacosta

ASSE VIARIO MARCHE-UMBRIA E QUADRILATERO DI PENETRAZIONE INTERNA MAXILOTTO 1

PROGETTO ESECUTIVO

CONTRAENTE GENERALE <div style="text-align: center; border: 1px solid blue; padding: 5px;"> Val di Chienti <i>S.C.p.A.</i> </div>	IL RESPONSABILE DEL CONTRAENTE GENERALE IL PROGETTISTA 																							
GRUPPO DI PROGETTAZIONE DEL PROGETTO ESECUTIVO APPROVATO ATI: TECHNITAL s.p.a. (mandataria) EGIS STRUCTURES & ENVIRONMENT S.A. SICS s.r.l. Società Italiana Consulenza Strade S.I.S. Studio di Ingegneria Stradale s.r.l. SOIL Geologia Geotecnica Opere in sottoterraneo Difesa del territorio																								
INTEGRAZIONE PRESTAZIONI SPECIALISTICHE <i>Dott. Ing. M. Raccosta</i>																								
IL GEOLOGO <i>Dott. Geol. F. Ferrari</i>	IL RESPONSABILE DELLA CONGRUENZA FUNZIONALE CON IL PROGETTO ESECUTIVO APPROVATO (ATI: TECHNITAL-EGIS-SOIL-SIS-SICS)																							
VISTO:IL RESPONSABILE DEL PROCEDIMENTO <i>Dott. Ing. Vincenzo Lomma</i>	VISTO:IL COORDINATORE DELLA SICUREZZA IN FASE DI ESECUZIONE	LA DIREZIONE LAVORI																						
SUBLOTTO 2.1: S.S. 77 "VAL DI CHIANTI" TRONCO PONTELATRAVE – FOLIGNO TRATTO VALMENOTRE – GALLERIA MUCCIA (esclusa galleria) RIPRISTINO VIABILITA' SECONDARIA – STRADA 9 PROGETTO: SISTEMAZIONE PAESAGGISTICA (Planimetria, Sezioni e Ortofoto)																								
Codice Unico di Progetto (CUP) F12C03000050011 ex F12C03000050010 (comunicazione CIPE 20/04/2015)																								
<table border="1" style="width: 100%; border-collapse: collapse;"> <tr> <td style="width: 15%;">Opera</td> <td style="width: 15%;">Lotto</td> <td style="width: 15%;">Stato</td> <td style="width: 15%;">Settore</td> <td style="width: 15%;">WBS</td> <td style="width: 15%;">Disciplina</td> <td style="width: 15%;">Tipo Doc.</td> <td style="width: 15%;">N. Progress.</td> <td style="width: 15%;">REVISIONE</td> <td style="width: 15%;">FOGLIO</td> <td style="width: 15%;">SCALA</td> </tr> <tr> <td>LO703</td> <td>A2</td> <td>E</td> <td>P</td> <td>CA40200</td> <td>AMB</td> <td>PLA</td> <td>007</td> <td>A</td> <td></td> <td></td> </tr> </table>			Opera	Lotto	Stato	Settore	WBS	Disciplina	Tipo Doc.	N. Progress.	REVISIONE	FOGLIO	SCALA	LO703	A2	E	P	CA40200	AMB	PLA	007	A		
Opera	Lotto	Stato	Settore	WBS	Disciplina	Tipo Doc.	N. Progress.	REVISIONE	FOGLIO	SCALA														
LO703	A2	E	P	CA40200	AMB	PLA	007	A																
<table border="1" style="width: 100%; border-collapse: collapse;"> <tr> <td style="width: 15%;">D</td> <td style="width: 15%;">C</td> <td style="width: 15%;">B</td> <td style="width: 15%;">A</td> <td style="width: 15%;">EMMISSIONE</td> <td style="width: 15%;">15.07.2015</td> <td style="width: 15%;">Scarmadella C.</td> <td style="width: 15%;">Mandarini G.</td> <td style="width: 15%;">Lamberti R.</td> <td style="width: 15%;">APPROVATO RESP. TECNICO ANAS</td> </tr> <tr> <td>REV.</td> <td colspan="2">DESCRIZIONE</td> <td>DATA</td> <td>REDATTO</td> <td>VERIFICATO</td> <td>APPROVATO</td> <td colspan="3"></td> </tr> </table>			D	C	B	A	EMMISSIONE	15.07.2015	Scarmadella C.	Mandarini G.	Lamberti R.	APPROVATO RESP. TECNICO ANAS	REV.	DESCRIZIONE		DATA	REDATTO	VERIFICATO	APPROVATO					
D	C	B	A	EMMISSIONE	15.07.2015	Scarmadella C.	Mandarini G.	Lamberti R.	APPROVATO RESP. TECNICO ANAS															
REV.	DESCRIZIONE		DATA	REDATTO	VERIFICATO	APPROVATO																		