


PLANIMETRIA DI INQUADRAMENTO - SCALA 1:1000

**LEGENDA**

- Particella di proprietà demaniale
- Particella occupata temporaneamente a seguito PEA
- Particella occupata definitivamente
- Particella occupata per servitù
- Contorno area occupata
- Delimitazione pista di cantiere (da variante al PEA)
- Delimitazione effettiva pista di cantiere
- Perimetro particella catastale
- Identificativo particella catastale



ORTOFOTO DI INQUADRAMENTO - SCALA 1:1000

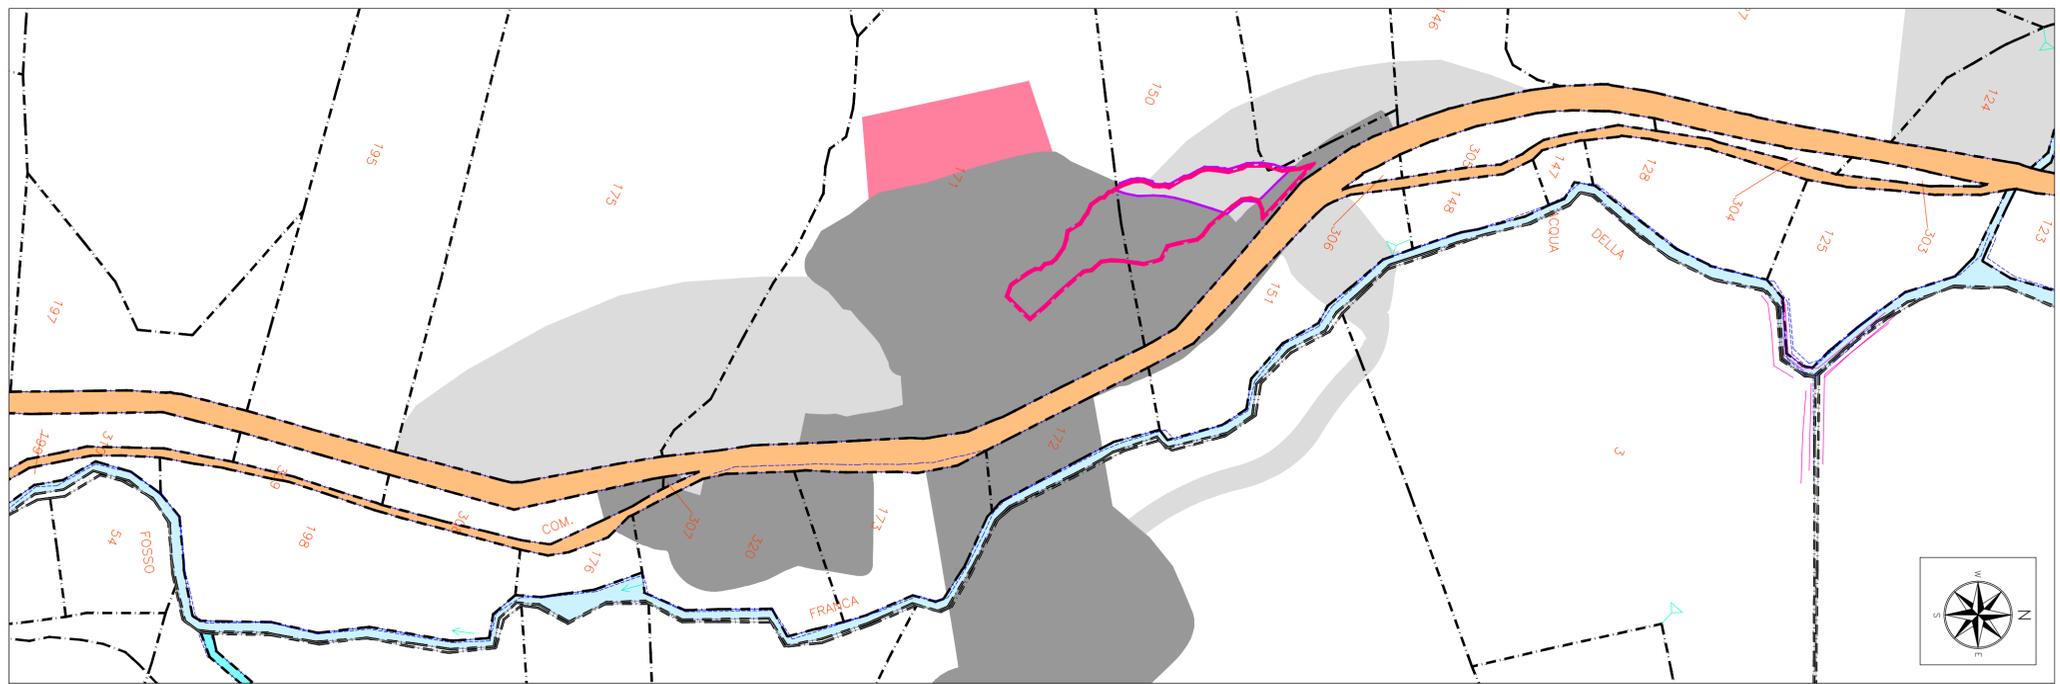

STRALCIO CATASTALE - SCALA 1:1000



ASSE VIARIO MARCHE-UMBRIA  
E QUADRILATERO DI PENETRAZIONE INTERNA  
MAXILOTTO 1

PROGETTO ESECUTIVO

**Val di Chienti**  
S.C.p.A.

<p>CONTRAENTE GENERALE</p> <p style="text-align: center;"><b>Val di Chienti</b> S.C.p.A.</p>	<p>IL RESPONSABILE DEL CONTRAENTE GENERALE</p>
<p>GRUPPO DI PROGETTAZIONE DEL PROGETTO ESECUTIVO APPROVATO</p> <p>ATI: TECHNITAL s.p.a. (mandataria) EGIS STRUCTURES &amp; ENVIRONNEMENT S.A. SICS s.r.l. Società Italiana Consulenza Strade S.I.S. Studio di Ingegneria Stradale s.r.l. SOIL Geologia Geotecnica Opere in sottterraneo Difesa del territorio</p> <p>INTEGRAZIONE PRESTAZIONI SPECIALISTICHE <i>Dott. Ing. M. Raccosta</i></p>	<p>IL PROGETTISTA</p> <p><b>tce</b> technical consultant engineers s.l.</p> <p>IL GEOLOGO</p> <p>IL RESPONSABILE DELLA CONGRUENZA FUNZIONALE CON IL PROGETTO ESECUTIVO APPROVATO (ATI: TECHNITAL-EGIS-SOIL-SIS-SICS)</p> <p>IL GEOLOGO <i>Dott. Geol. F. Ferrari</i></p>
<p>VISTO: IL RESPONSABILE DEL PROCEDIMENTO</p> <p><i>Dott. Ing. Vincenzo Lomma</i></p>	<p>VISTO: IL COORDINATORE DELLA SICUREZZA IN FASE DI ESECUZIONE</p> <p>LA DIREZIONE LAVORI</p>

SUBLOTTO 2.1: S.S. 77 "VAL DI CHIENTI" TRONCO PONTELATRAVE - FOLIGNO  
TRATTO VALMENOTRE - GALLERIA MUCCIA (esclusa galleria)  
RIPRISTINO DELLE PISTE DI CANTIERE - **PISTA 9**  
STATO ANTE OPERAM  
INQUADRAMENTO TERRITORIALE

Codice Unico di Progetto (CUP) F12C03000050011 ex F12C03000050010 (comunicazione CIPE 20/04/2015)						REVISIONE	FOGLIO	SCALA
CODICE ELAB. # FILE	Opera	Lotto	Stato	Settore	WEB	Direttoria	Tipo Doc.	N. Progresso
	L0703	A2	E	P	CA40200	CAN	PLA	050
D								
C								
B								
A	EMISSIONE				15.07.2015	Scamardella C.	Mandarini G.	Lamberti R.
REV.	DESCRIZIONE	DATA	REDATTO	VERIFICATO	APPROVATO	APPROVATO RESP. TECNICO ANAS		