


PLANIMETRIA STATO ANTE OPERAM - SCALA 1:1000

- LEGENDA**
- Contorno area occupata
 - Delimitazione strada di cantiere (da progetto esecutivo)
 - Delimitazione effettiva strada di cantiere
 - Seminativo
 - Profilo AO
 - Vegetazione ripariale e/o boschiva
 - Perimetro particella catastale
 - 00 Identificativo particella catastale




ORTOFOTO ANTE OPERAM - SCALA 1:1000

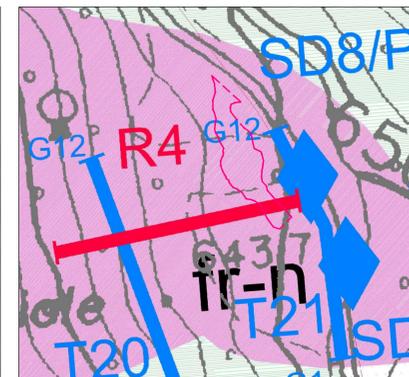


- Accumuli di frana non attiva
- SD2pz Sondaggio geognostico attrezzato con piezometro
- T1 Stendimenti sismici a rifrazione

CARTA GEOLOGICA - SCALA 1:2000

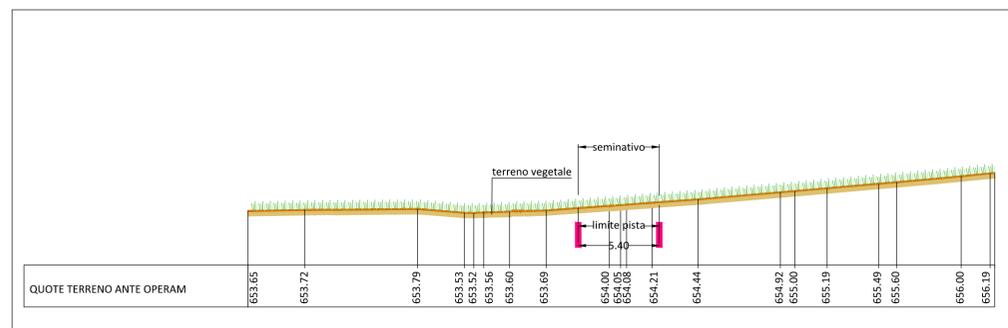

SEZIONE 1- TIPO D - SCALA 1:250

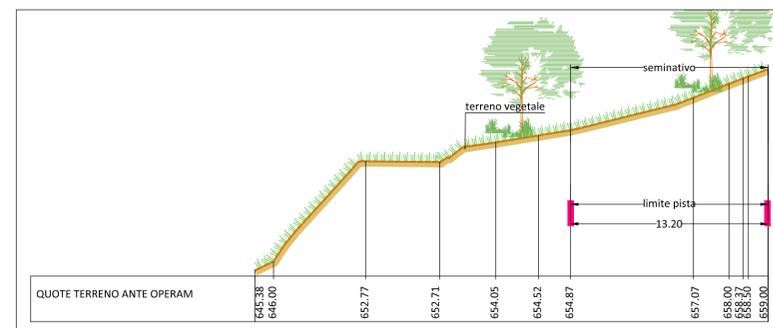

SEZIONE 2 - TIPO D - SCALA 1:250

TIPOLOGIA DI SEZIONE

- TIPO A = Rilevato
- TIPO B = Trincea
- TIPO C = Raso
- TIPO D = Mezzacosta



ASSE VIARIO MARCHE-UMBRIA
E QUADRILATERO DI PENETRAZIONE INTERNA
MAXILOTTO 1

PROGETTO ESECUTIVO

| | | | |
|--|--|---|--|
| CONTRAENTE GENERALE | | IL RESPONSABILE DEL CONTRAENTE GENERALE | |
| Val di Chienti S.C.p.A. | | | |
| GRUPPO DI PROGETTAZIONE DEL PROGETTO ESECUTIVO APPROVATO | | IL PROGETTISTA | |
| ATI: TECHNITAL s.p.a. (mandataria) EGIS STRUCTURES & ENVIRONMENT S.A. SICS s.r.l. Società Italiana Consulenza Strade S.I.S. Studio di Ingegneria Stradale s.r.l. SOIL Geologia Geotecnica Opere in sotterraneo Difesa del territorio | | | |
| INTEGRAZIONE PRESTAZIONI SPECIALISTICHE <i>Dott. Ing. M. Raccosta</i> | | IL GEOLOGO | |
| IL GEOLOGO <i>Dott. Geol. F. Ferrari</i> | | IL RESPONSABILE DELLA CONGRUENZA FUNZIONALE CON IL PROGETTO ESECUTIVO APPROVATO (ATI: TECHNITAL-EGIS-SOIL-SIS-SICS) | |
| VISTO: IL RESPONSABILE DEL PROCEDIMENTO | VISTO: IL COORDINATORE DELLA SICUREZZA IN FASE DI ESECUZIONE | LA DIREZIONE LAVORI | |
| <i>Dott. Ing. Vincenzo Lomma</i> | | | |

SUBLOTTO 2.1: S.S. 77 "VAL DI CHIENTI" TRONCO PONTELATRAVE - FOLIGNO
TRATTO VALMENOTRE - GALLERIA MUCCIA (esclusa galleria)

RIPRISTINO VIABILITA' SECONDARIA - **STRADA 9**
STATO ANTE OPERAM: RILIEVO
(Ortofoto, Planimetria, Sezioni tipo, Uso del suolo, Carta geologica)

| Codice Unico di Progetto (CUP) F12C03000050011 ex F12C03000050010 (comunicazione CIPE 20/04/2015) | | | | | | | | | | REVISIONE | FOGLIO | SCALA | |
|---|-------------|-------|---------|---------|------------|-----------|--------------|----------------|--------------|-------------|------------------------------|-------|--|
| Opera | Lotta | Stato | Settore | WBS | Disciplina | Tipo Doc. | N. Progress. | | | | | | |
| L0703 | A2 | E | P | CA40200 | CAN | PLA | 051 | A | | | | | |
| D | | | | | | | | | | | | | |
| C | | | | | | | | | | | | | |
| B | | | | | | | | | | | | | |
| A | EMISSIONE | | | | | | 15.07.2015 | Scamardello C. | Mandarini G. | Lamberti R. | | | |
| REV. | DESCRIZIONE | | | | | | DATA | REDATTO | VERIFICATO | APPROVATO | APPROVATO RESP. TECNICO ANAS | | |