

PLANIMETRIA STATO DI FATTO - SCALA 1:2000



FOTO 3



FOTO 4



FOTO 1



FOTO 2



FOTO 5

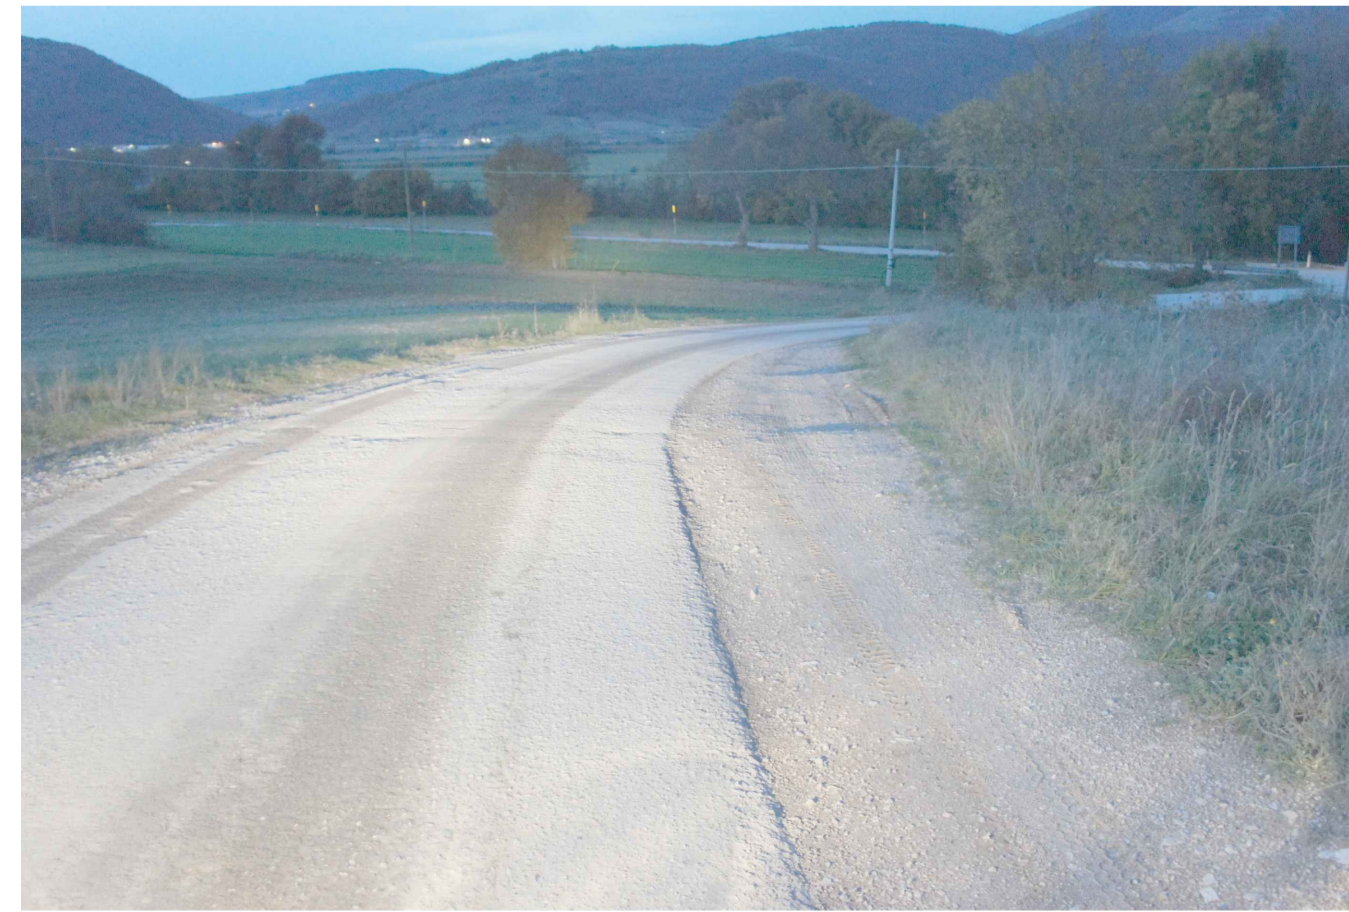


FOTO 6

LEGENDA

Delimitazione effettiva strada di cantiere

Vegetazione ripariale e/o boschiva



**ASSE VIARIO MARCHE-UMBRIA
E QUADRILATERO DI PENETRAZIONE INTERNA
MAXILOTTO 1**

PROGETTO ESECUTIVO

| | | | |
|---|-------------------------------|---|------------------------------------------------|
| <p>CONTRAENTE GENERALE</p>  | | <p>IL RESPONSABILE DEL CONTRAENTE GENERALE</p> | |
| <p>GRUPPO DI PROGETTAZIONE DEL PROGETTO ESECUTIVO APPROVATO</p> <p>ATI: TECHNITAL s.p.a. (mandataria) EGIS STRUCTURES & ENVIRONNEMENT S.A. SICS s.r.l. Società Italiana Consulenza Strade S.I.S. Studio di Ingegneria Stradale s.r.l. SOIL Geologia Geotecnica Opere in sotterraneo Difesa del territorio</p> <p>INTEGRAZIONE PRESTAZIONI SPECIALISTICHE <i>Dott. Ing. M. Raccosta</i></p> <p>IL GEOLOGO <i>Dott. Geol. F. Ferrari</i></p> | | <p>IL PROGETTISTA</p>  | |
| <p>VISTO: IL RESPONSABILE DEL PROCEDIMENTO <i>Dott. Ing. Vincenzo Lomma</i></p> | | <p>VISTO: IL COORDINATORE DELLA SICUREZZA IN FASE DI ESECUZIONE</p> | |
| <p>VISTO: IL RESPONSABILE DELLA CONGRUENZA FUNZIONALE CON IL PROGETTO ESECUTIVO APPROVATO (ATI: TECHNITAL-EGIS-SOIL-SIS-SICS)</p> | | <p>LA DIREZIONE LAVORI</p> | |
| <p>SUBLOTTO 2.1: S.S. 77 "VAL DI CHIANTI" TRONCO PONTELATRAVE – FOLIGNO TRATTO VALMENOTRE – GALLERIA MUCCIA (esclusa galleria)</p> <p>RIPRISTINO VIABILITA' SECONDARIA – STRADA 17</p> <p>STATO DI FATTO Rilievo Fotografico</p> | | | |
| <p>Codice Unico di Progetto (CUP) F12C03000050010 (Delibera CUP 13/2004)</p> | | | |
| <p>REVISIONE</p> | <p>FOGLIO</p> | <p>SCALA</p> | |
| <p>OPERAZIONE</p> <p>L0703A2E</p> | <p>SETTORE</p> <p>PA40200</p> | <p>DISCIPLINA</p> <p>CA40200</p> | <p>TIPO DOCUMENTO</p> <p>FOT007</p> |
| <p>D</p> | | | |
| <p>C</p> | | | |
| <p>B</p> | | | |
| <p>A</p> | <p>EMMISSIONE</p> | <p>30.04.2015</p> | <p>Scamardella C. Mandarini G. Lomberti R.</p> |
| <p>REV.</p> | <p>DESCRIZIONE</p> | <p>DATA</p> | <p>REDDATO VERIFICATO APPROVATO</p> |
| | | | <p>APPROVATO RESP. TECNICO ANAS</p> |