



COROGRAFIA Scala 1:700.000

4	26/03/2007	AGGIUNTE ULTERIORI VARIANTI E OTTIMIZZAZIONI	GIOACCHINI	LUINI	LANNI
3	11/09/2006	INSERITO VARIANTI E OTTIMIZZAZIONI	GIOACCHINI	CASATI	LANNI
0	01/09/2004	EMISSIONE PER APPROVAZIONE CLIENTE	GIOACCHINI	LANNI	LANNI
Rev.	DATA	DESCRIZIONE	ELABORATO	VERIFICATO	APPROVATO
			Snam Rete Gas		Snamprogetti
			COMMESSA	UNITA'	
			663000	000	
Metanodotto: Foligno - Sestino			DISEGNO		
			LB-D-83203		
DN 1200 (48") P 75 bar			REVISIONE		
			4		
STRUMENTI DI TUTELA E PIANIFICAZIONE NORMATIVA A CARATTERE NAZIONALE			FG.	1	DI 30
			SCALA	1:10.000	

PLANIMETRIA

LEGENDA MECCANICA

-  TRACCIATO DI PROGETTO
-  CONDOTTA ESISTENTE
-  CONDOTTA IN PROGETTO TRATTO: SULMONA - FOLIGNO
-  IMPIANTI IN PROGETTO
-  PUNTO DI INTERCETTAZIONE DI LINEA (PIL)
-  PUNTO DI INTERCETTAZIONE DI DERIVAZIONE IMPORTANTE (PIDI)
-  PUNTO DI INTERCETTAZIONE CON DISCAGGIO DI ALLACCIAMENTO (PIDA)
-  PUNTO DI INTERCETTAZIONE DI DERIVAZIONE SEMPLICE (PIDS)
-  GIUNTO ISOLANTE
-  CABINA DI RIDUZIONE
-  PUNTO DI LANCIO E RICEVIMENTO PIG
-  GALLERIA - MICRO/MINITUNNEL - RAISE BORING
-  INFRASTRUTTURE IN PROGETTO

LEGENDA OPERE ACCESSORIE

-  Pista provvisoria di passaggio
-  Adeguamento strade esistenti
-  Strada di accesso agli impianti

INFRASTRUTTURE PROVVISORIE

-  Piazzole stoccaggio tubazioni
-  Depositi temporanei

LEGENDA DEI VINCOLI

-  VINCOLO IDROGEOLOGICO (RD 3267/23)
- BENI CULTURALI E PAESAGGISTICI (D Lgs. 42/04)**
- Parte II Beni culturali (artt. 10-11)**
-  areali  puntiformi
- Parte III Beni paesaggistici**
-  Immobili ed aree di notevole interesse pubblico (art.136)
-  Aree tutelate per legge (art.142)
- Territori costieri (lett. a) e contermini ai laghi (lett. b) per una fascia di 300 m dalla linea di battigia. Fiumi, torrenti e corsi d'acqua (lett. c) iscritti agli elenchi previsti dal TU approvato con RD 1775 e relative sponde per una fascia di 150 m
-  Montagne eccedenti 1600 m per la catena Alpina e 1200 m per quella Appenninica e le isole (lett. d) Ghiacciai e circhi glaciali (lett. e)
-  Parchie riserve nazionali e regionali ed i territori di protezione esterna dei parchi (lett. f)
-  Territori ricoperti da foreste e boschi, ancorche' percorse dal fuoco, e quelli sottoposti a vincolo di rimboschimento (lett. g)
-  Aree assegnate ad Universita' o gravate da usi civici (lett. h)
-  Zone umide incluse nell'elenco di cui al DPR 448/76 (lett. i)
-  Zone di interesse archeologico (lett. m)
-  Beni individuati a norma dell' art. 1-quinquies della L 431/85 (art. 159 comma 5)
-  SITI DI IMPORTANZA COMUNITARIA (92/43/CEE) E ZONE DI PROTEZIONE SPECIALE (79/409/CEE)

COMUNI	
PROVINCIE	
PROGRESSIVE CHILOMETRICHE	
LIMITI DI TRONCO	
PUNTI IMPIANTISTICI	
PISTE PROVVISORIE  ADEGUAMENTI  STRADE DI ACCESSO 	
DEPOSITI TEMPORANEI  PIAZZOLE STOCCAGGIO TUBAZIONI 	
ALLARGAMENTO FASCIA DI LAVORO 	
OPERE CIVILI  Trasversali  Longitudinali	


DATI DI PROGETTO

Proprietario
Snam
Rete Gas
Progettista
Snamprogetti

Metanodotto: Foligno - Sestino

**STRUMENTI DI TUTELA E PIANIFICAZIONE
NORMATIVA A CARATTERE NAZIONALE**

DISEGNO	LB-D-83203
Foglio	2 di 30
REVISIONE	4
COMMESSA	663000
SCALA	1:10.000

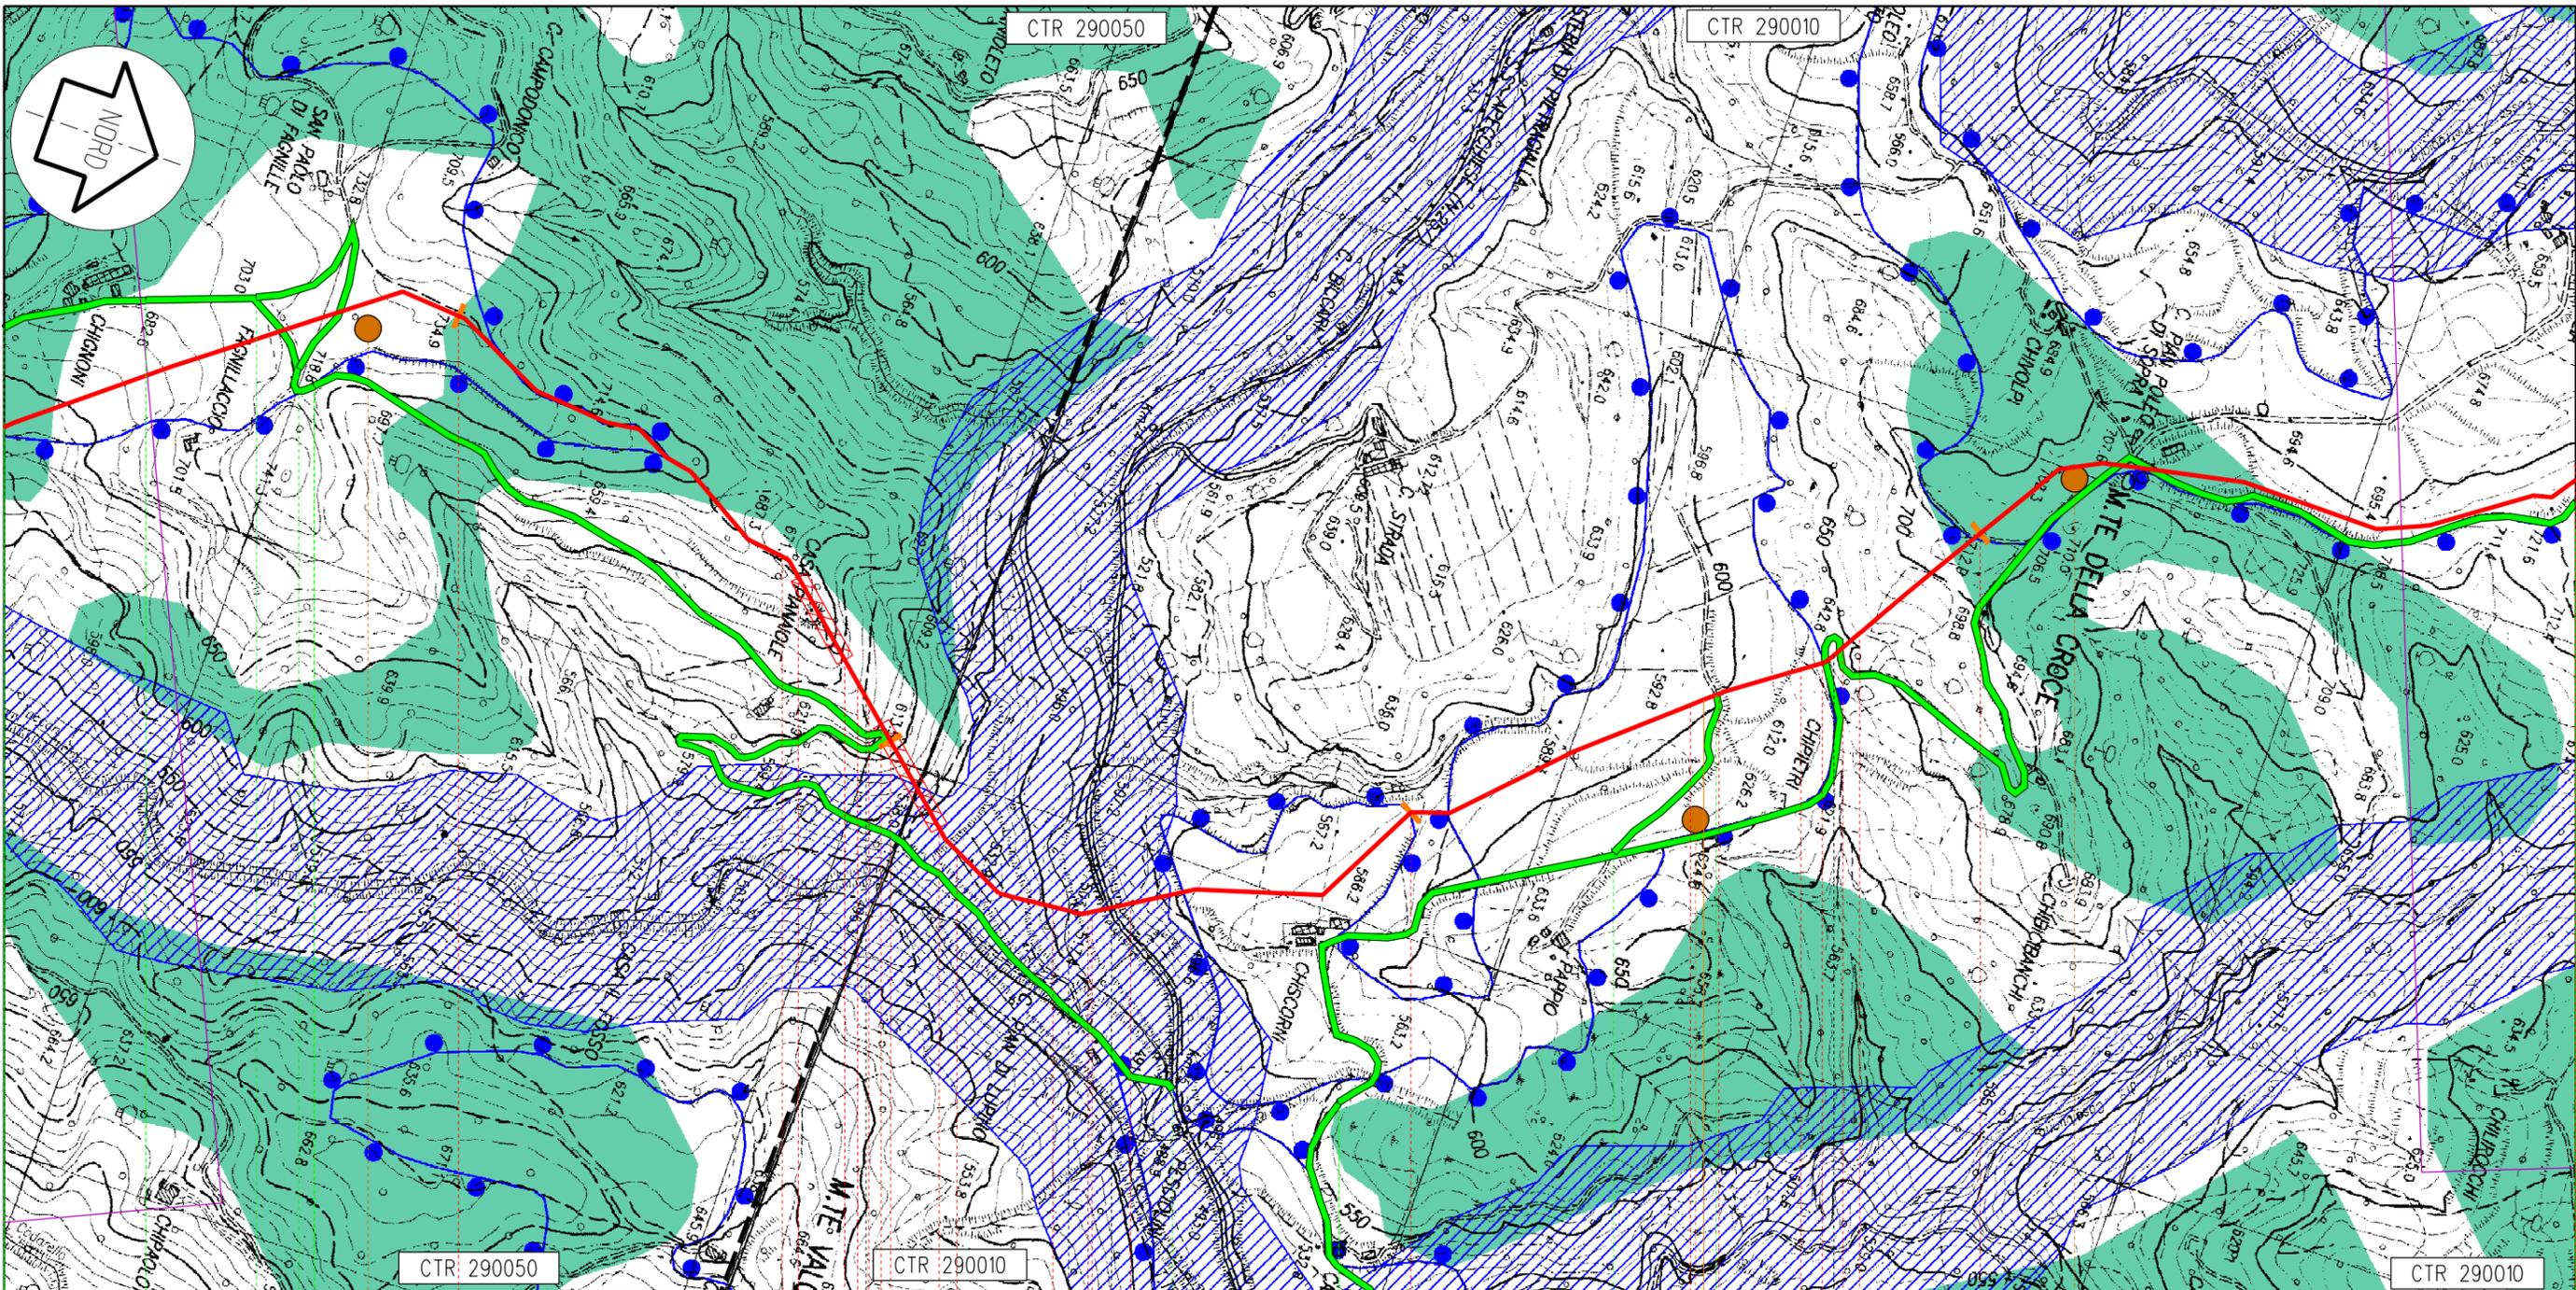

Il presente disegno e' di proprieta' aziendale - La societa' tutelera' i propri diritti termine di legge.

Apecchio

PU

113,430

Metanodotto: Foligno - Sestino

82

83

84

85

86

n.10 km 84,490

C26

C27

C28

48

49

50

54


Proprietario
Snam
Rete Gas
Progettista
Snamprogetti

Metanodotto: Foligno - Sestino

STRUMENTI DI TUTELA E PIANIFICAZIONE
NORMATIVA A CARATTERE NAZIONALE

DISEGNO LB-D-83203
Foglio 23 di 30
REVISIONE 4
COMMESSA 663000
SCALA 1:10.000

Tavola
21

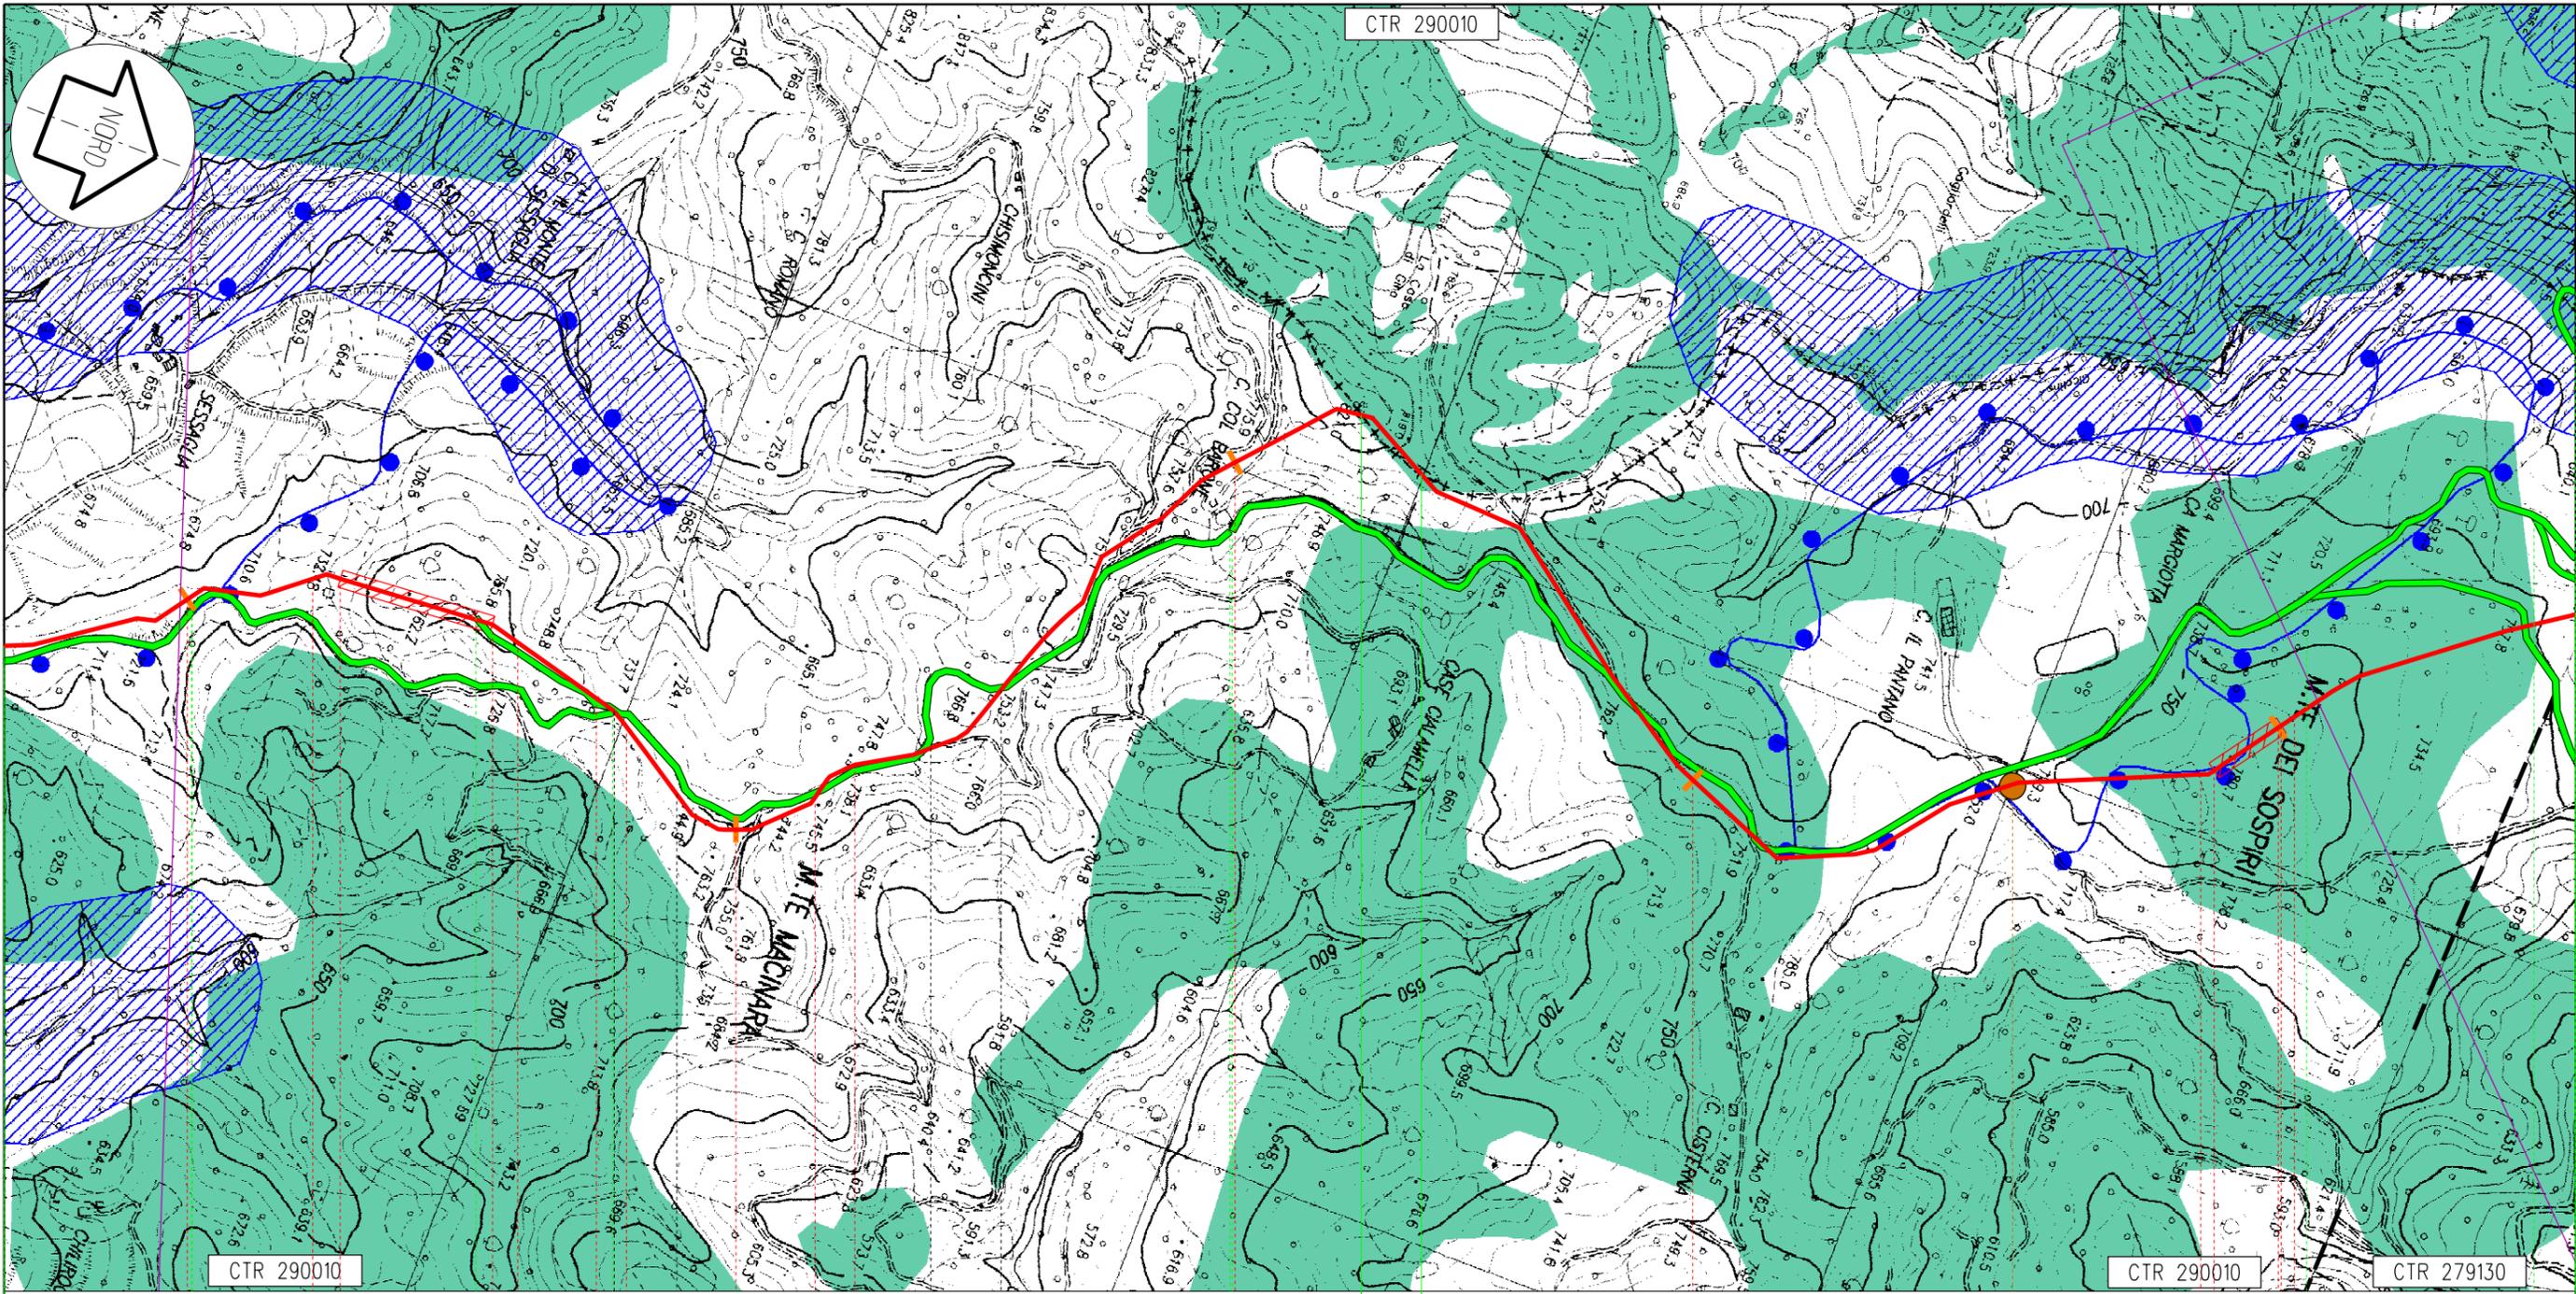

Apecchio PU 86 87 88 89 90
 Citta' di Castello PG
 Apecchio PU

113,430
 Metanodotto: Foligno - Sestino

C29

55 56

Proprietario
Snam
 Rete Gas
 Progettista
Snamprogetti

Metanodotto: Foligno - Sestino
**STRUMENTI DI TUTELA E PIANIFICAZIONE
 NORMATIVA A CARATTERE NAZIONALE**

DISEGNO LB-D-83203
 Foglio 24 di 30
 REVISIONE 4
 COMMESSA 663000
 SCALA 1:10.000

Tavola
 22

Il presente disegno e' di proprieta' aziendale - La societa' tutelera' i propri diritti termine di legge.