

DOCUMENTI DI RIFERIMENTO	N.



COROGRAFIA Scala 1:700.000

4	26/03/2007	AGGIUNTE ULTERIORI VARIANTI E OTTIMIZZAZIONI		GIOACCHINI	LUINI	LANNI
3	11/09/2006	INSERITO VARIANTI E OTTIMIZZAZIONI		GIOACCHINI	CASATI	LANNI
0	01/09/2004	EMISSIONE PER APPROVAZIONE CLIENTE		GIOACCHINI	LANNI	LANNI
Rev.	DATA	DESCRIZIONE		ELABORATO	VERIFICATO	APPROVATO
 Eni  Snam  Rete Gas		PROGETTISTA	 Eni  Snam  progetti	COMMESSA 663000		UNITA' 000
Metanodotto: Foligno - Sestino				DISEGNO LB-D-83204		
				REVISIONE 4		
DN 1200 (48") P 75 bar						
STRUMENTI DI TUTELA E PIANIFICAZIONE NORMATIVA A CARATTERE REGIONALE				FG.	1	DI 30
				SCALA 1:10.000		

Il presente disegno e' di proprieta' aziendale - La societa' tutelera' i propri diritti a termine di legge.

PLANIMETRIA

LEGENDA MECCANICA

- TRACCIATO DI PROGETTO
- CONDOTTA ESISTENTE
- CONDOTTA IN PROGETTO TRATTO: SULMONA - FOLIGNO
- IMPIANTI IN PROGETTO
- PUNTO DI INTERCETTAZIONE DI LINEA (PIL)
- PUNTO DI INTERCETTAZIONE DI DERIVAZIONE IMPORTANTE (PIDI)
- PUNTO DI INTERCETTAZIONE CON DISCAGGIO DI ALLACCIAMENTO (PIDA)
- PUNTO DI INTERCETTAZIONE DI DERIVAZIONE SEMPLICE (PIDS)
- GIUNTO ISOLANTE
- CABINA DI RIDUZIONE
- PUNTO DI LANCIO E RICEVIMENTO PIG
- GALLERIA - MICRO/MINI TUNNEL - RAISE BORING
- INFRASTRUTTURE IN PROGETTO

LEGENDA OPERE ACCESSORIE

- Pista provvisoria di passaggio
- Adeguamento strade esistenti
- Strada di accesso agli impianti
- INFRASTRUTTURE PROVVISORIE
- Piazzole stoccaggio tubazioni
- Depositi temporanei

LEGENDA DEI VINCOLI REGIONALI

- REGIONE UMBRIA

PIANO URBANISTICO TERRITORIALE

Zone di elevata diversita' floristico-vegetazionale (art. 12)

Aree di particolare interesse naturalistico-ambientale (art. 14)

Aree boscate (art. 15)

Area naturale protetta "Colfiorito" LR 9/95

- REGIONE MARCHE

PIANO PAESISTICO AMBIENTALE REGIONALE

Sottosistema geologico e geomorfologico

Aree GA di eccezionale valore (artt. 6-9)

Aree GB di rilevante valore (artt. 6-9)

Aree GC di qualita' diffusa (artt. 6-9)

Sottosistemi tematici ed elementi costitutivi del sottosistema botanico vegetazionale (artt. 11-14)

Aree BA di eccezionale valore

Aree BB di rilevante valore

Aree BC di qualita' diffusa

Sottosistemi territoriali (art.20)

Aree B di rilevante valore

Aree C di qualita' diffuse

Aree V di alta percettivita' visuale

Centri e nuclei storici

Paesaggio agrario storico

Centri storici capoluogo (art. 39)

Edifici e manufatti extra-urbani (art. 40)

Localizzazione degli edifici e manufatti
- REGIONE TOSCANA


PTCP AREZZO

Aree di interesse ambientale comprendente le zone b,c,d (DCR 296/88 art. 25 lett. f)


Area di tutela paesistica degli aggregati (art. 13)

Strada di interesse paesistico eccezionale (art. 25 - lett. c)

COMUNI		DATI DI PROGETTO			
PROVINCIE					
PROGRESSIVE CHILOMETRICHE					
LIMITI DI TRONCO					
PUNTI IMPIANTISTICI					
PISTE PROVVISORIE  ADEGUAMENTI  STRADE DI ACCESSO 					
DEPOSITI TEMPORANEI  PIAZZOLE STOCCAGGIO TUBAZIONI 					
ALLARGAMENTO FASCIA DI LAVORO 					
OPERE CIVILI  Trasversali  Longitudinali					
	Metanodotto: Foligno – Sestino		DISEGNO	LB-D-83204	
			Foglio	2 di 30	
			REVISIONE	4	
STRUMENTI DI TUTELA E PIANIFICAZIONE NORMATIVA A CARATTERE REGIONALE		COMMESSA	663000		
		SCALA	1:10.000		

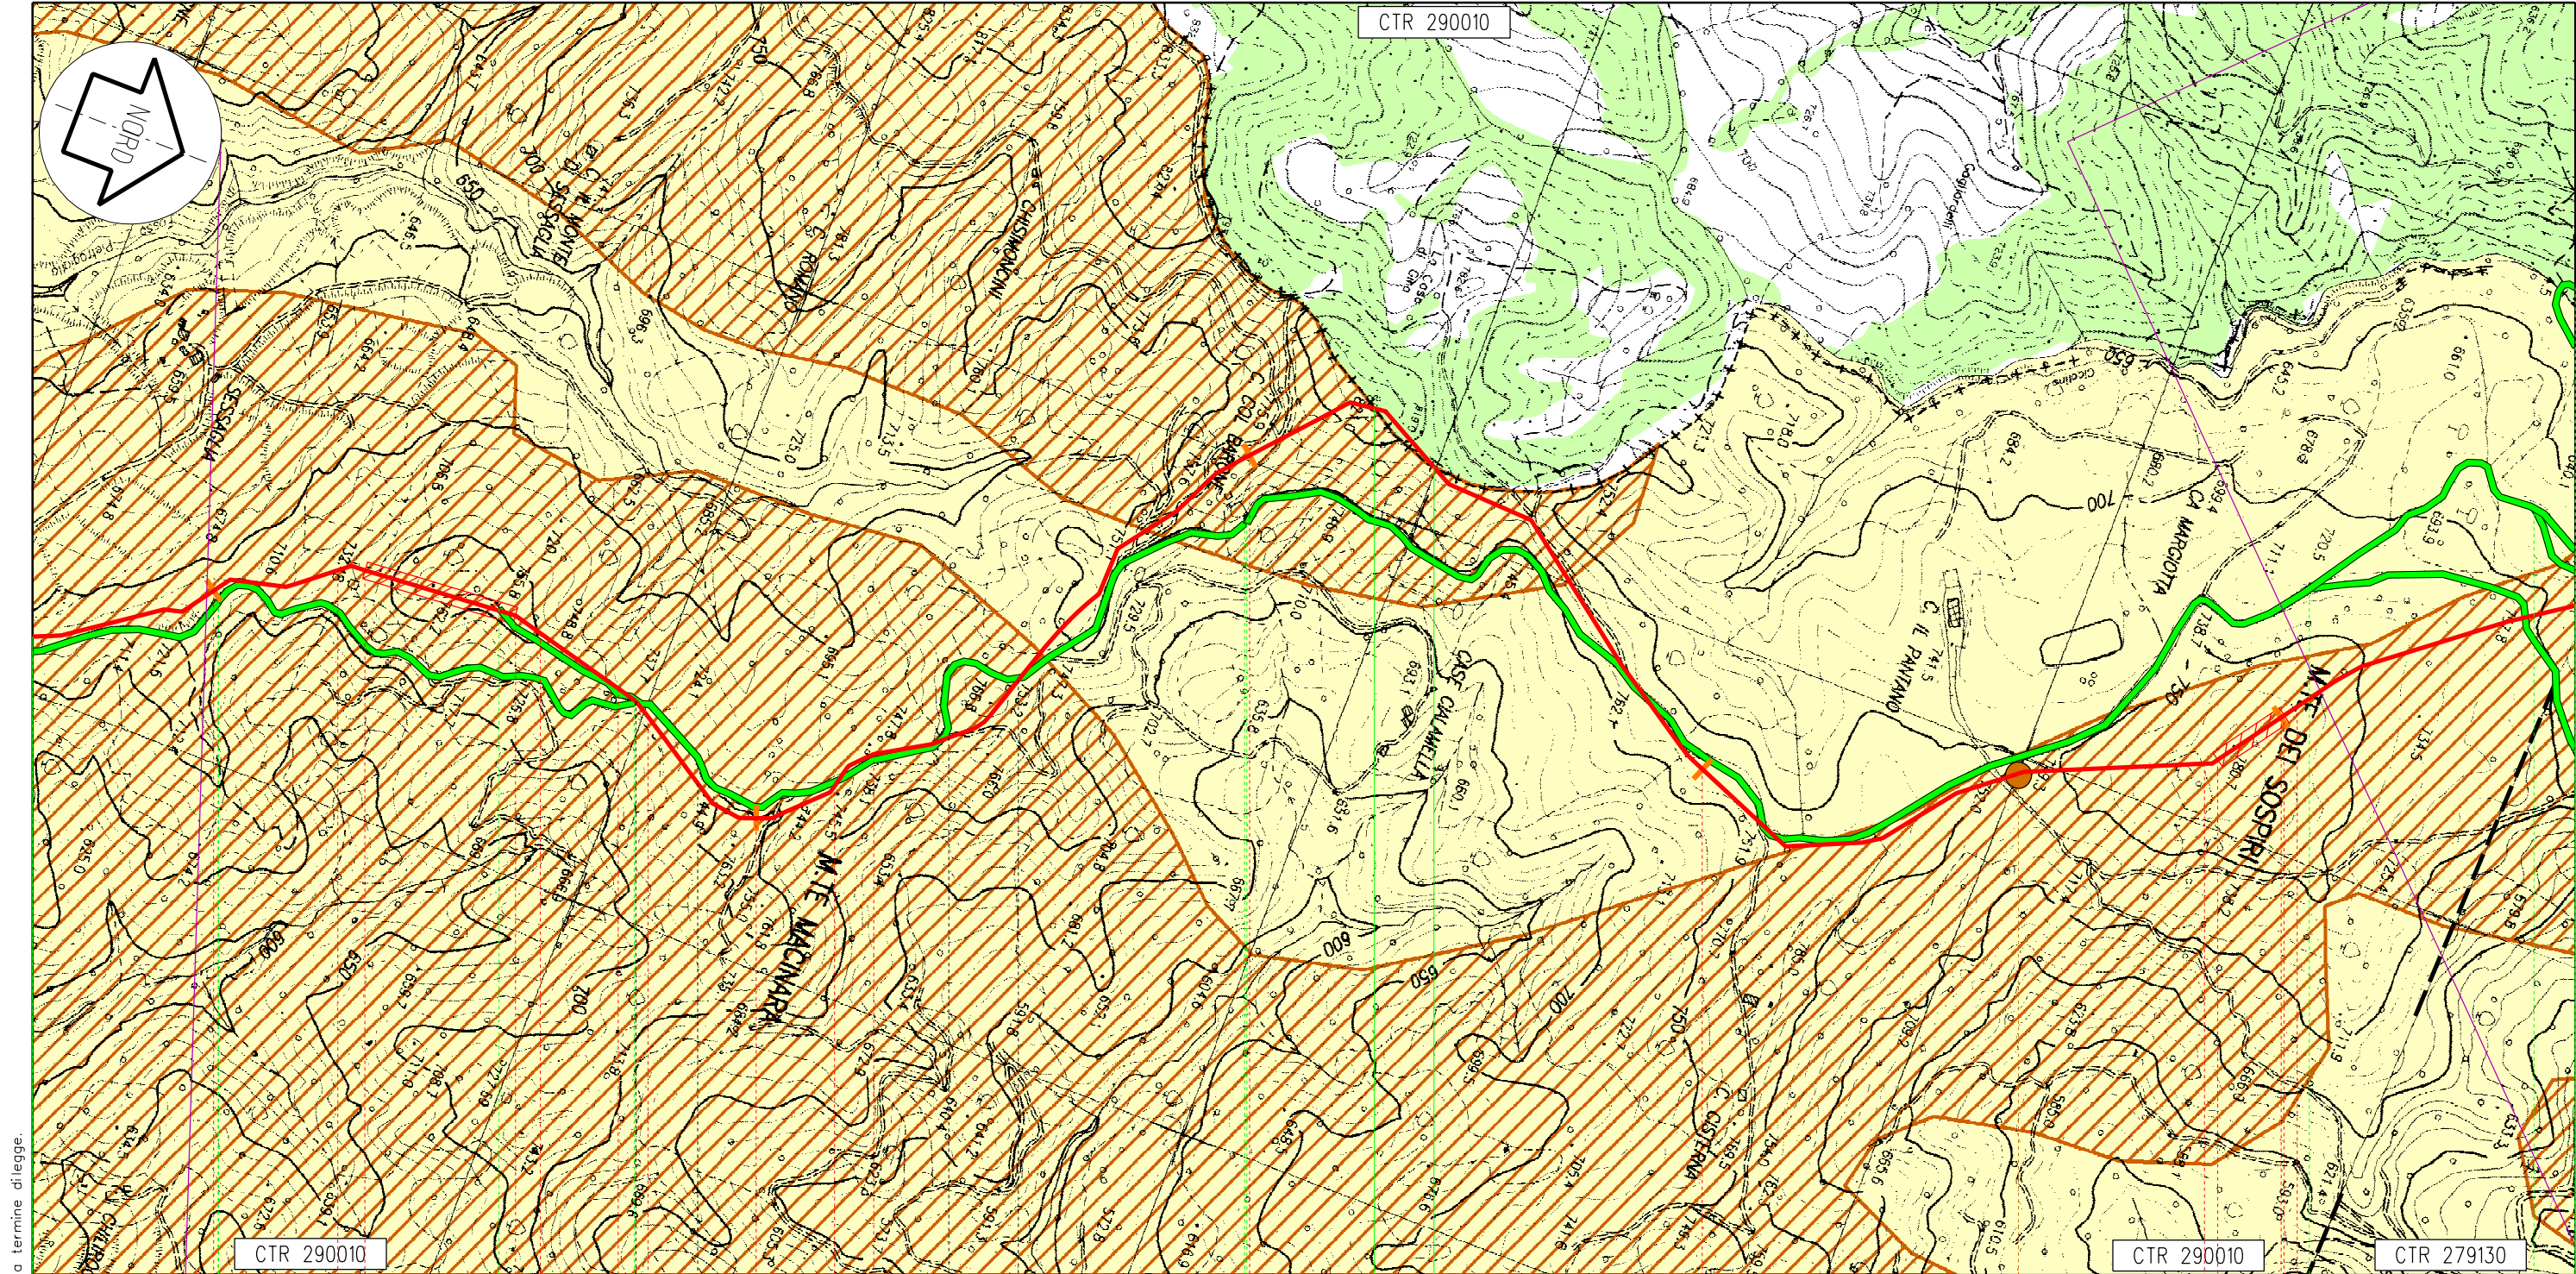

Apecchio		Citta' di Castello		Apecchio	
PU		PG		PU	
86	87	88	89	90	
113,430 Metanodotto: Foligno - Sestino					

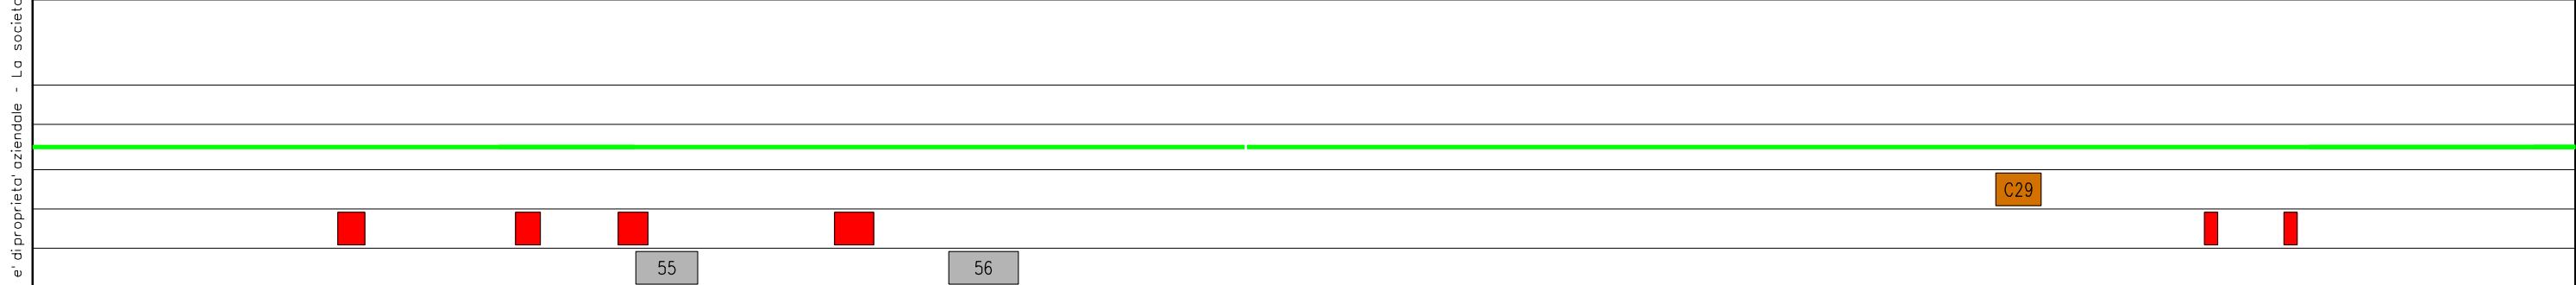

Il presente disegno	Proprietario Snam Rete Gas Progettista Snamprogetti	Metanodotto: Foligno – Sestino	DISEGNO Foglio REVISIONE COMMESSA SCALA	LB-D-83204 24 di 30 4 663000 1:10.000	Tavola 22
		STRUMENTI DI TUTELA E PIANIFICAZIONE NORMATIVA A CARATTERE REGIONALE			

Il presente disegno e' di proprieta' aziendale - La societa' tutelera' i propri diritti a termine di legge.