

- Ambito attuale dell'Interporto della Toscana Centrale
- Area di intervento
- Varco interportuale esistente
- Varco interportuale di progetto
- Interventi edili**
- Magazzini
- Edificio direzionale
- Interventi infrastrutturali**
- Viabilità interna e parcheggi all'ambito interportuale
- Piazzali di manovra
- Viabilità esterna all'ambito interportuale e nuovo ponte sul Torrente Marinella
- Ramo ferroviario
- Opere idrauliche**
- Rete idrografica esistente all'interno dell'ambito interportuale - tratti all'aperto
- Rete idrografica esistente all'interno dell'ambito interportuale - tratti in sotterraneo
- Canale di progetto acque meteoriche
- Collettore interrato di progetto acque meteoriche
- Cassa di espansione e canale di adduzione
- Interventi a verde**
- Aree di incremento della dotazione vegetazionale

Fonte:
Base cartografica: CTR Regione Toscana, aggiornamento I.R.I.D.E.
Layout Interporto: Interporto della Toscana Centrale SpA



INTERPORTO DELLA TOSCANA CENTRALE

INTERPORTO DELLA TOSCANA CENTRALE


PROGETTO DI AMPLIAMENTO DELL'INTERPORTO
Studio di Impatto Ambientale

Documento integrazioni (nota MATTM/ DVA-2015-0016925)



SEZIONE A - A'

Scala 1:1.000

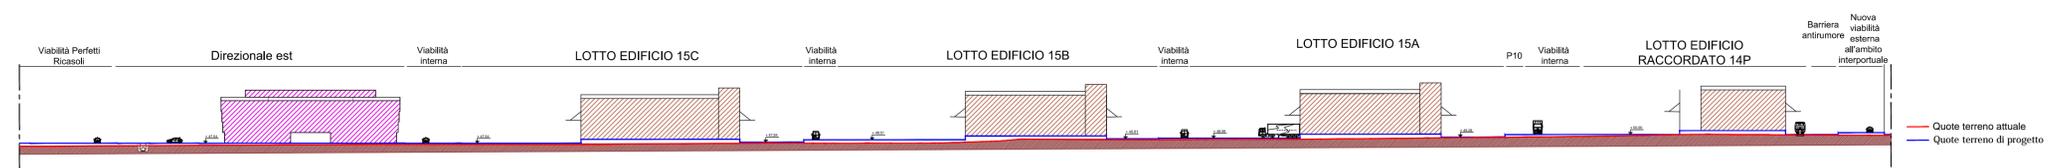

Progetto di ampliamento: Soluzione A
(presentazione istanza VIA)
Data: Novembre 2015