

- Ambito attuale dell'Interporto della Toscana Centrale
- Area di intervento
- Varco interportuale esistente
- Varco interportuale di progetto di emergenza
- Interventi di progetto previsti nella soluzione A (presentazione istanza) ed eliminati nella soluzione B (Integrazioni volontarie)**
- Interventi edilizi
- Aree pavimentate
- Collettori in superficie
- Collettori - tratto in sotterraneo
- Cassa di espansione
- Interventi di progetto introdotti nella soluzione B (Integrazioni volontarie)**
- Cassa di espansione
- Collettore in superficie
- Interventi di progetto invariati nelle soluzioni A e B**
- Interventi edilizi
- Aree pavimentate (piazzi di manovra, viabilità e parcheggi interni all'ambito interportuale)
- Viabilità esterna all'ambito interportuale e nuovo ponte sul Torrente Marinella
- Ramo ferroviario
- Rete canalizzazione
- Interventi a verde di inserimento paesaggistico ed ambientale**
- Verde di ambientalizzazione delle aree interportuali interne
- Fascia verde di marginatura dell'ambito interportuale, di valorizzazione dell'area archeologica di Confienti e ricucitura territoriale
- Verde di rinaturazione delle fasce spondali del nuovo collettore

Fonte:  
Base cartografica: CTR Regione Toscana, aggiornamento I.R.I.D.E.  
Layout Interporto: Interporto della Toscana Centrale SpA



INTERPORTO DELLA TOSCANA CENTRALE

INTERPORTO DELLA TOSCANA CENTRALE


PROGETTO DI AMPLIAMENTO DELL'INTERPORTO  
Studio di Impatto Ambientale

Documento integrazioni (nota MATTM/ DVA-2015-0016925)



SEZIONE A - A'

Scala 1:1.000

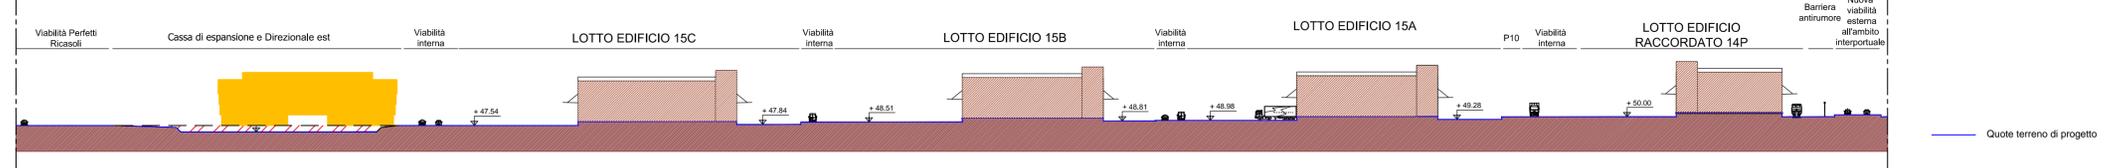

Progetto di ampliamento: confronto tra soluzione A (presentazione istanza VIA) e B (integrazioni volontarie)

Data: Novembre 2015

DI GEN T03

Scala 1:2.000