


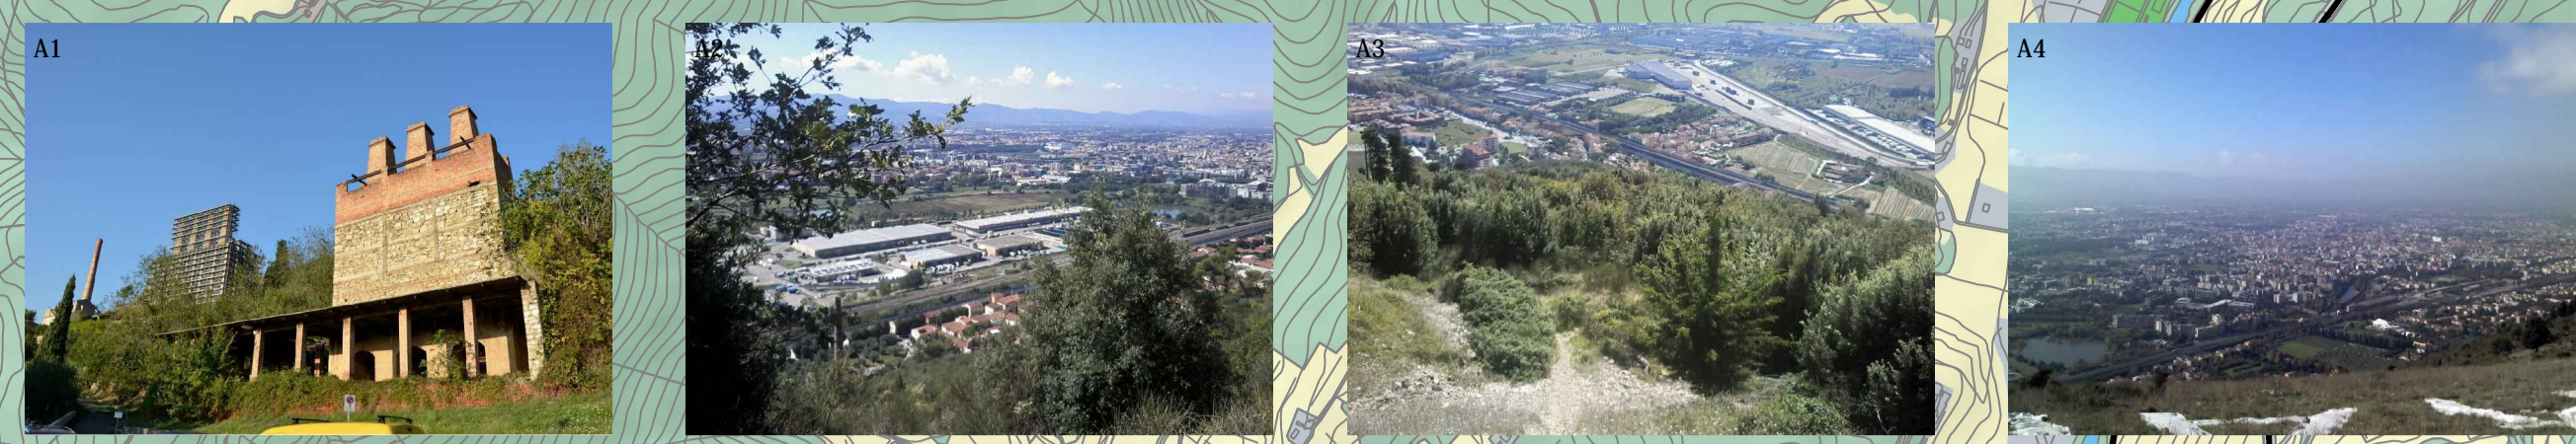

A) Rete sentieristica: Percorso Pedecollinare Pizzidimonte - S. Lucia




B) Pista ciclo-pedonale: Torrente Marinella



C) Pista ciclo-pedonale: Fiume Bisenzio



- Ambito attuale dell'Interporto della Toscana Centrale
- Schematizzazione interventi in progetto**
- Area di intervento infrastrutturale ed a verde
- Nuovo Ponte sul Torrente Marinella e viabilità connessa
- Ambiti di paesaggio**
- Ambito residenziale
- Ambito industriale, commerciale e delle infrastrutture
- Verde pubblico e attrezzature sportive
- Ambito a vocazione agricola
- Ambito ad elevata naturalità
- Corsi e specchi d'acqua
- Assi di potenziale fruizione visiva**
- Rete sentieristica
- Pista ciclopedonale
- Armatura viaria
- Pista ciclopedonale secondaria
- Condizionamenti percettivi**
- Punti visuali
- Cono visuale

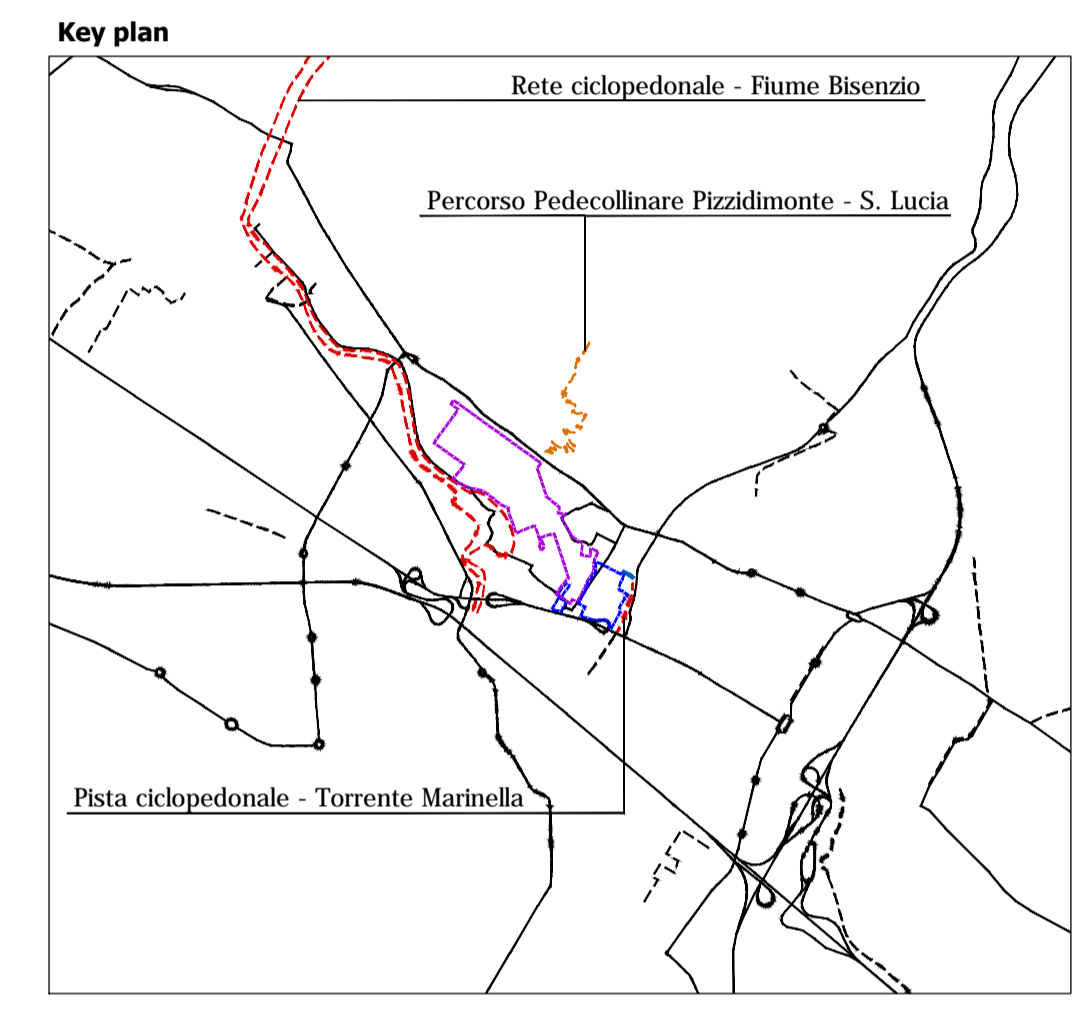

 **INTERPORTO DELLA TOSCANA CENTRALE**
 PROGETTO DI AMPLIAMENTO DELL'INTERPORTO

RELAZIONE PAESAGGISTICA

