



COROGRAFIA Scala 1:700.000

4	26/03/2007	AGGIUNTE ULTERIORI VARIANTI E OTTIMIZZAZIONI	GIOACCHINI	LUINI	LANNI
3	11/09/2006	INSERITO VARIANTI E OTTIMIZZAZIONI	GIOACCHINI	CASATI	LANNI
0	01/09/2004	EMISSIONE PER APPROVAZIONE CLIENTE	GIOACCHINI	LANNI	LANNI
Rev.	DATA	DESCRIZIONE	ELABORATO	VERIFICATO	APPROVATO
			Snam Rete Gas		Snamprogetti
			COMMESSA	UNITA'	
			663000	000	
Metanodotto: Foligno - Sestino			DISEGNO		
			LB-D-83206		
DN 1200 (48") P 75 bar			REVISIONE		
			4		
OPERE DI MITIGAZIONE E RIPRISTINO			FG.	1	DI 30
			SCALA	1:10.000	

LEGENDA MECCANICA

-  TRACCIATO DI PROGETTO
-  CONDOTTA ESISTENTE
-  CONDOTTA IN PROGETTO TRATTO: SULMONA - FOLIGNO
-  IMPIANTI IN PROGETTO
-  PUNTO DI INTERCETTAZIONE DI LINEA (PIL)
-  PUNTO DI INTERCETTAZIONE DI DERIVAZIONE IMPORTANTE (PIDI)
-  PUNTO DI INTERCETTAZIONE CON DISCAGGIO DI ALLACCIAMENTO (PIDA)
-  PUNTO DI INTERCETTAZIONE DI DERIVAZIONE SEMPLICE (PIDS)
-  GIUNTO ISOLANTE
-  CABINA DI RIDUZIONE
-  PUNTO DI LANCIO E RICEVIMENTO PIG
-  GALLERIA - MICRO/MINI TUNNEL - RAISE BORING
-  INFRASTRUTTURE IN PROGETTO

PLANIMETRIA

COMUNI	
PROVINCIE	
PROGRESSIVE CHILOMETRICHE	
LIMITI DI TRONCO	
PUNTI IMPIANTISTICI	
RIPRISTINI DI LINEA	
OPERE DI SOSTEGNO E CONSOLIDAMENTO	
OPERE DI REGIMAZIONE IDRAULICA	
OPERE DI REGIMAZIONE SUPERFICIALE	
OPERE DI DRENAGGIO	
INERBIMENTI	
PIANTUMAZIONI	


DATI DI PROGETTO

Proprietario
Snam
 Rete Gas
 Progettista
Snamprogetti

Metanodotto: Foligno - Sestino

OPERE DI MITIGAZIONE E RIPRISTINO

DISEGNO LB-D-83206
 Foglio 2 di 30
 REVISIONE 4
 COMMESSA 663000
 SCALA 1:10.000

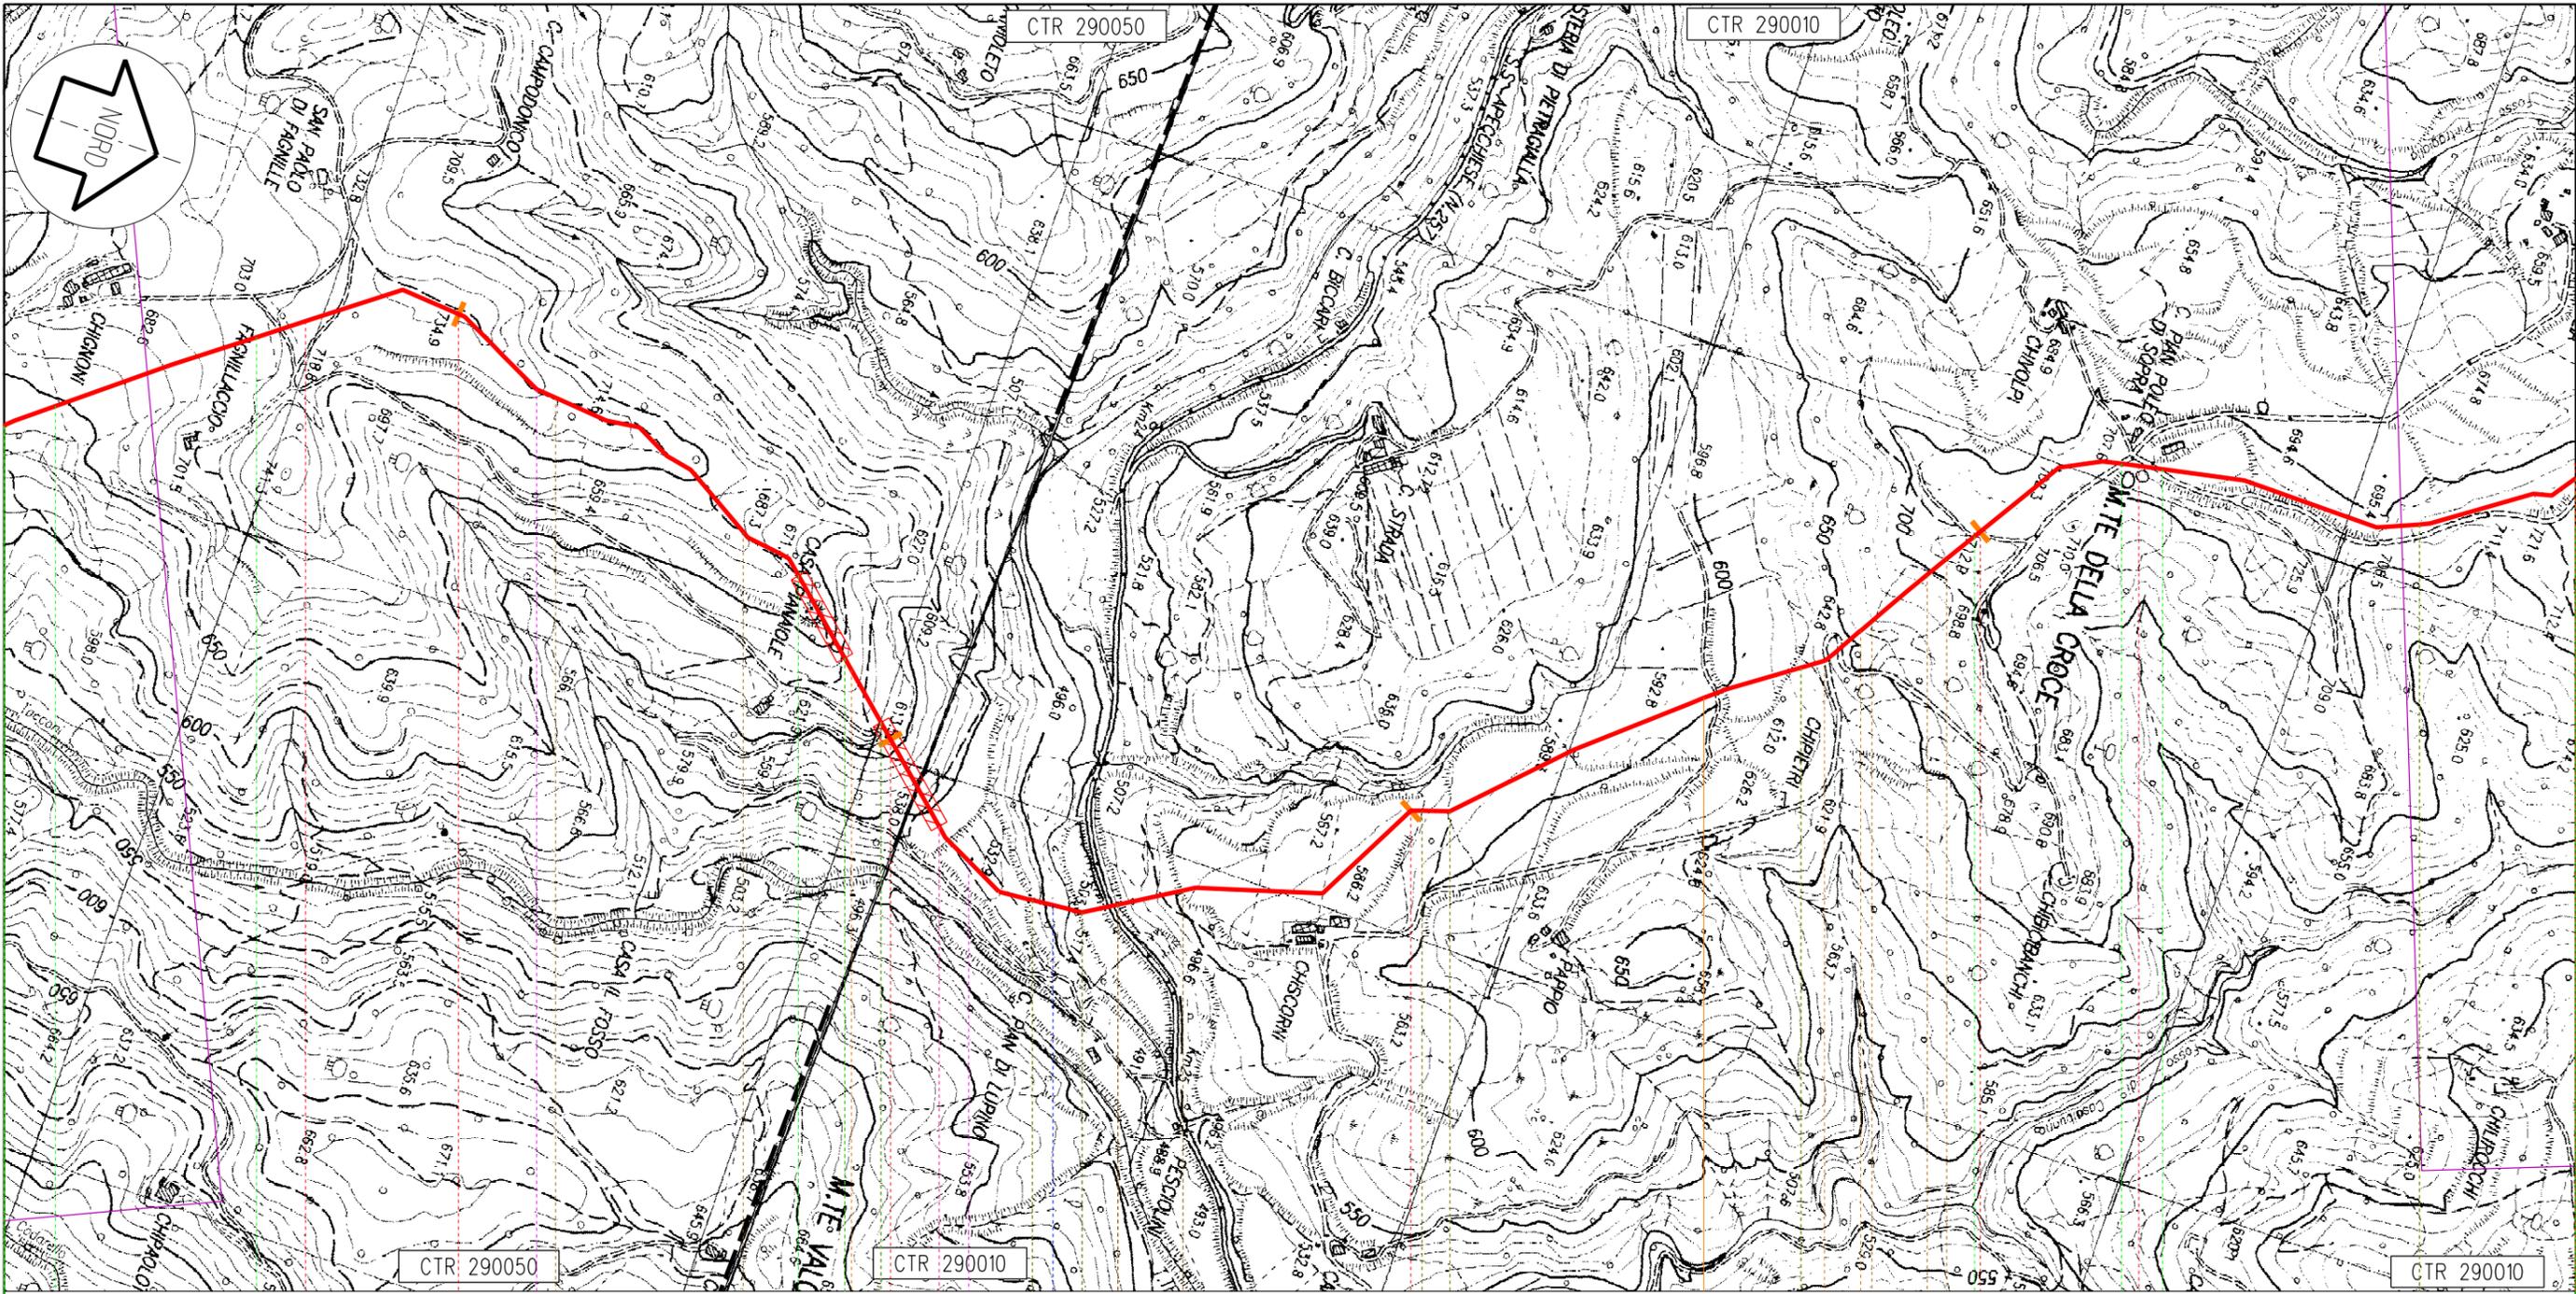

Apecchio

PU

113,430

Metanodotto: Foligno - Sestino

82

83

84

85

86

n.10 km 84,490

Il presente disegno e' di proprieta' aziendale - La societa' tutelera' i propri diritti a termine di legge.



Proprietario
Snam
 Rete Gas
 Progettista
Snamprogetti



Metanodotto: Foligno - Sestino

OPERE DI MITIGAZIONE E RIPRISTINO

DISEGNO LB-D-83206
 Foglio 23 di 30
 REVISIONE 4
 COMMESSA 663000
 SCALA 1:10.000

Tavola
 21

CTR 290010

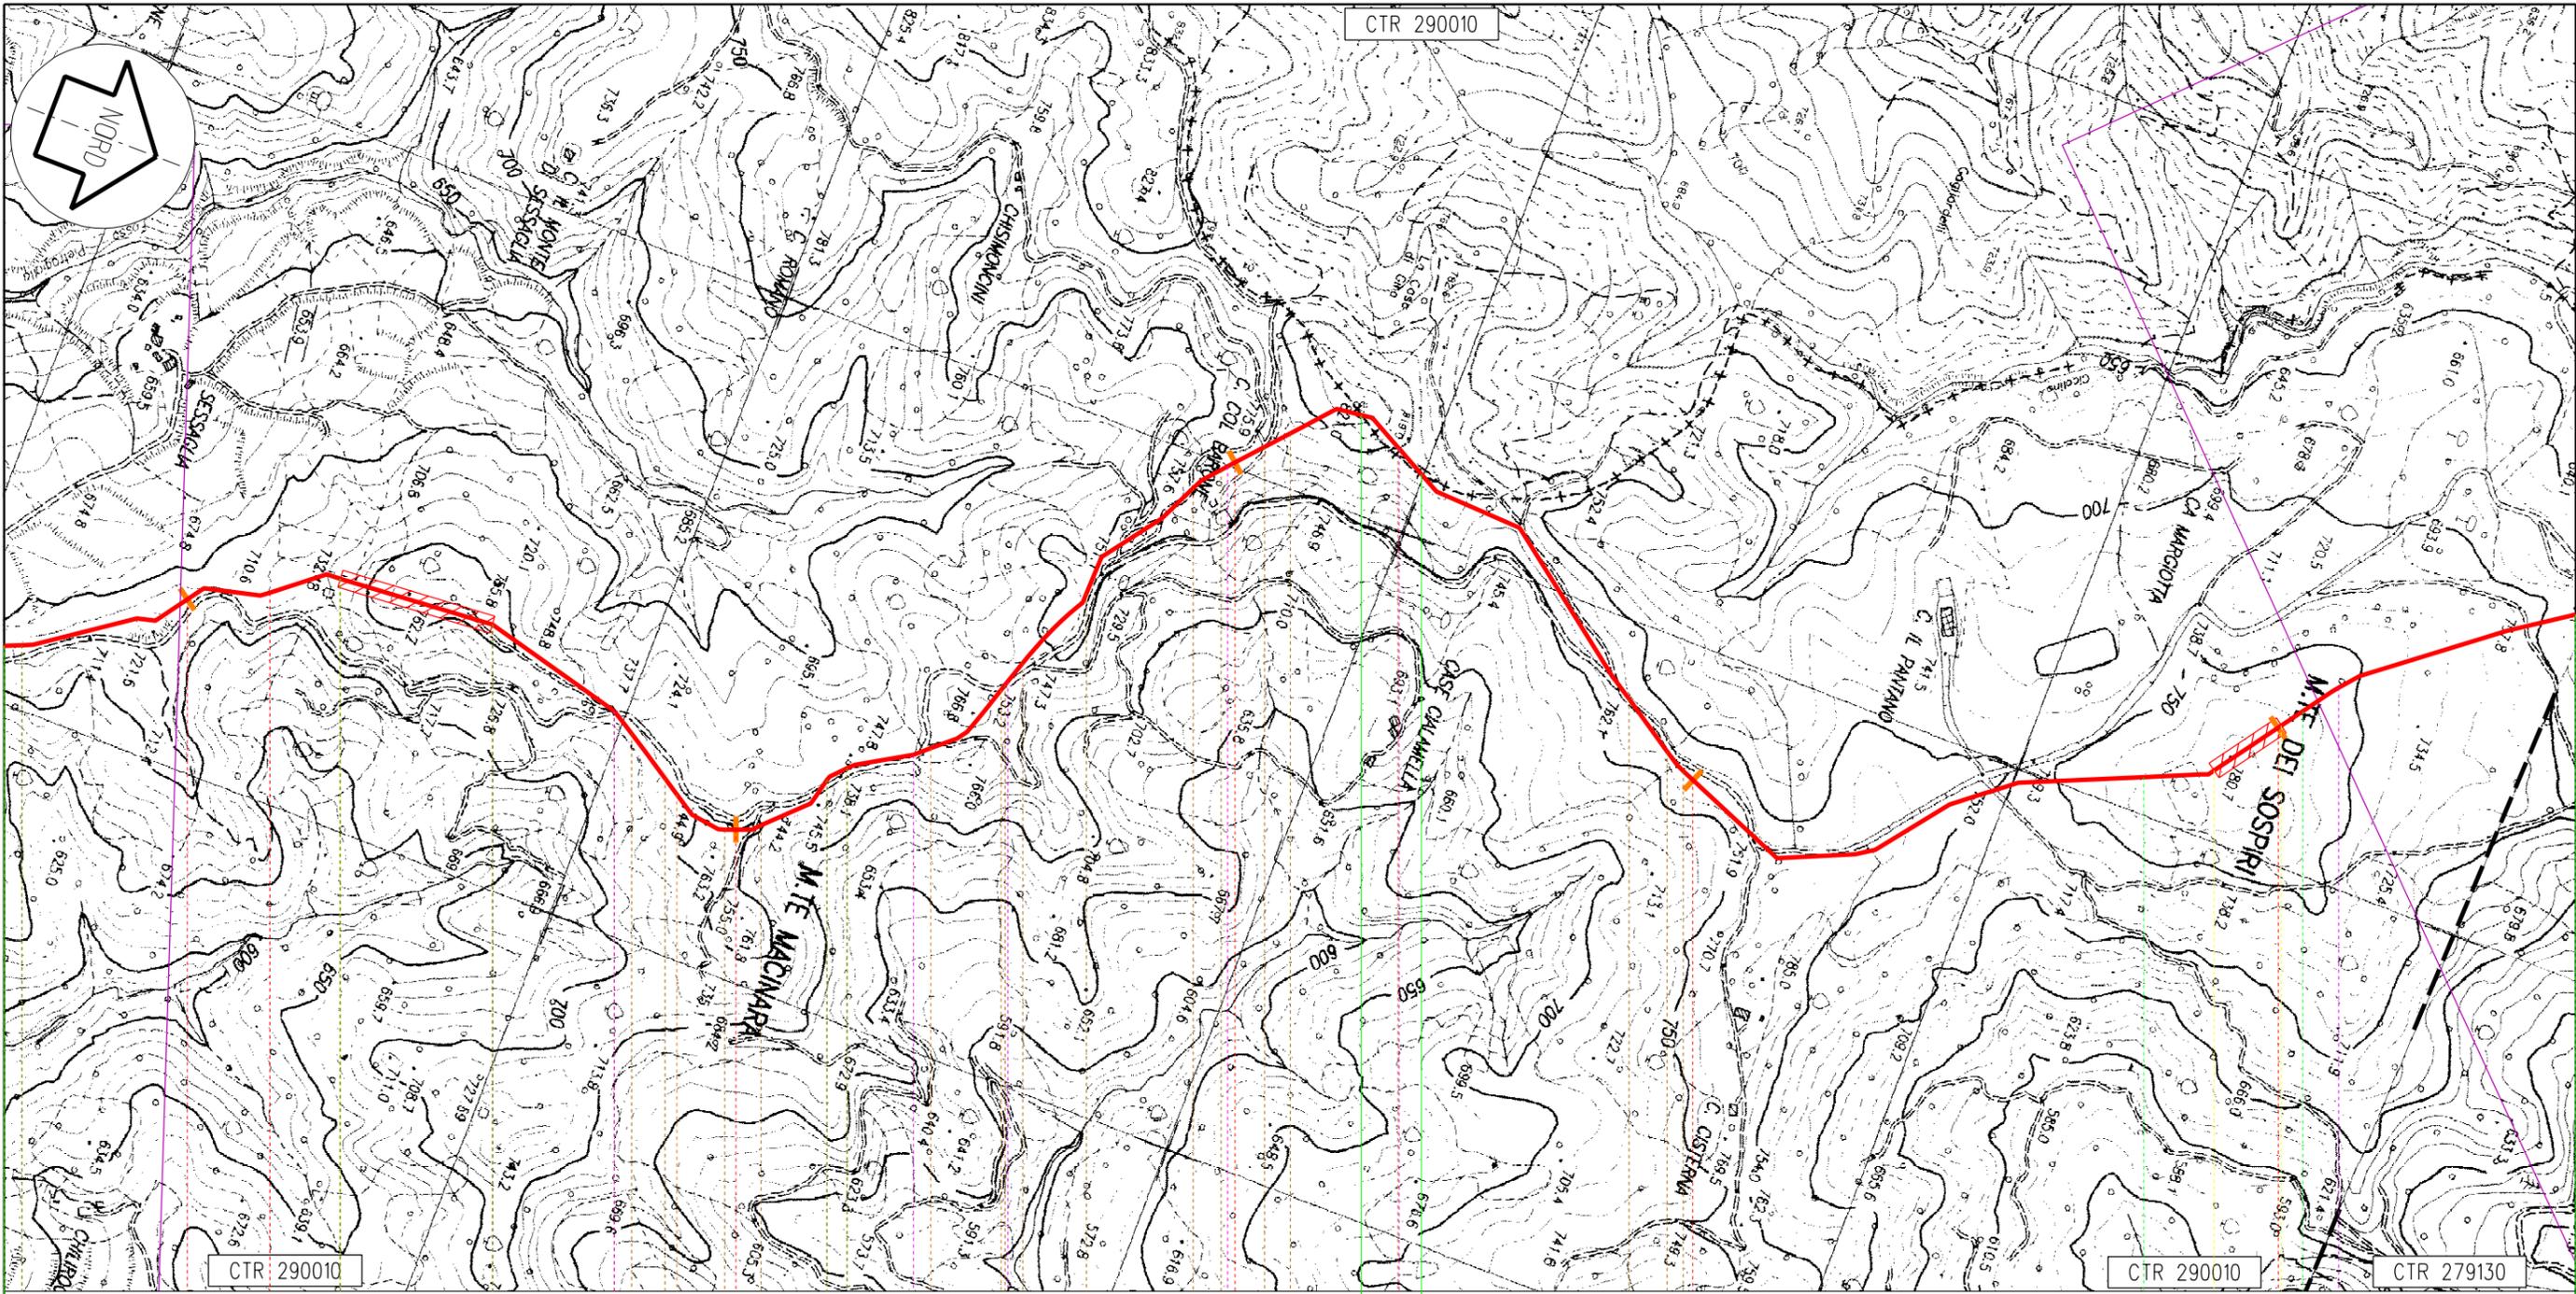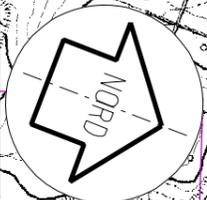

CTR 290010

CTR 290010

CTR 279130

Apecchio

Citta' di Castello

Apecchio

PU

PG

PU

86


87

88

89

90

113,430
Metanodotto: Foligno - Sestino

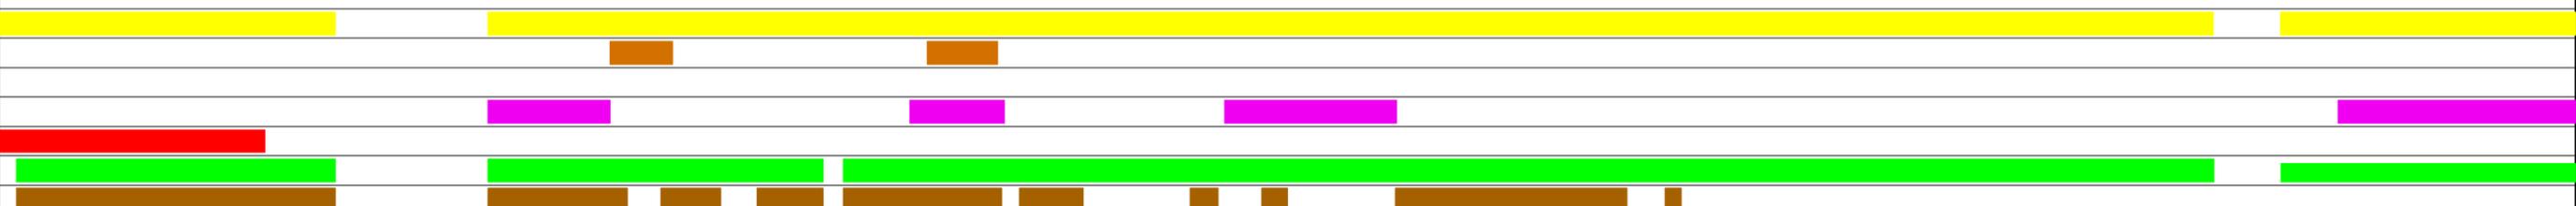

Proprietario
Snam
Rete Gas
Progettista
Snamprogetti

Metanodotto: Foligno - Sestino

OPERE DI MITIGAZIONE E RIPRISTINO

DISEGNO LB-D-83206
Foglio 24 di 30
REVISIONE 4
COMMESSA 663000
SCALA 1:10.000

Tavola
22

Il presente disegno e' di proprieta' aziendale - La societa' tutelera' i propri diritti termine d'obbligo.