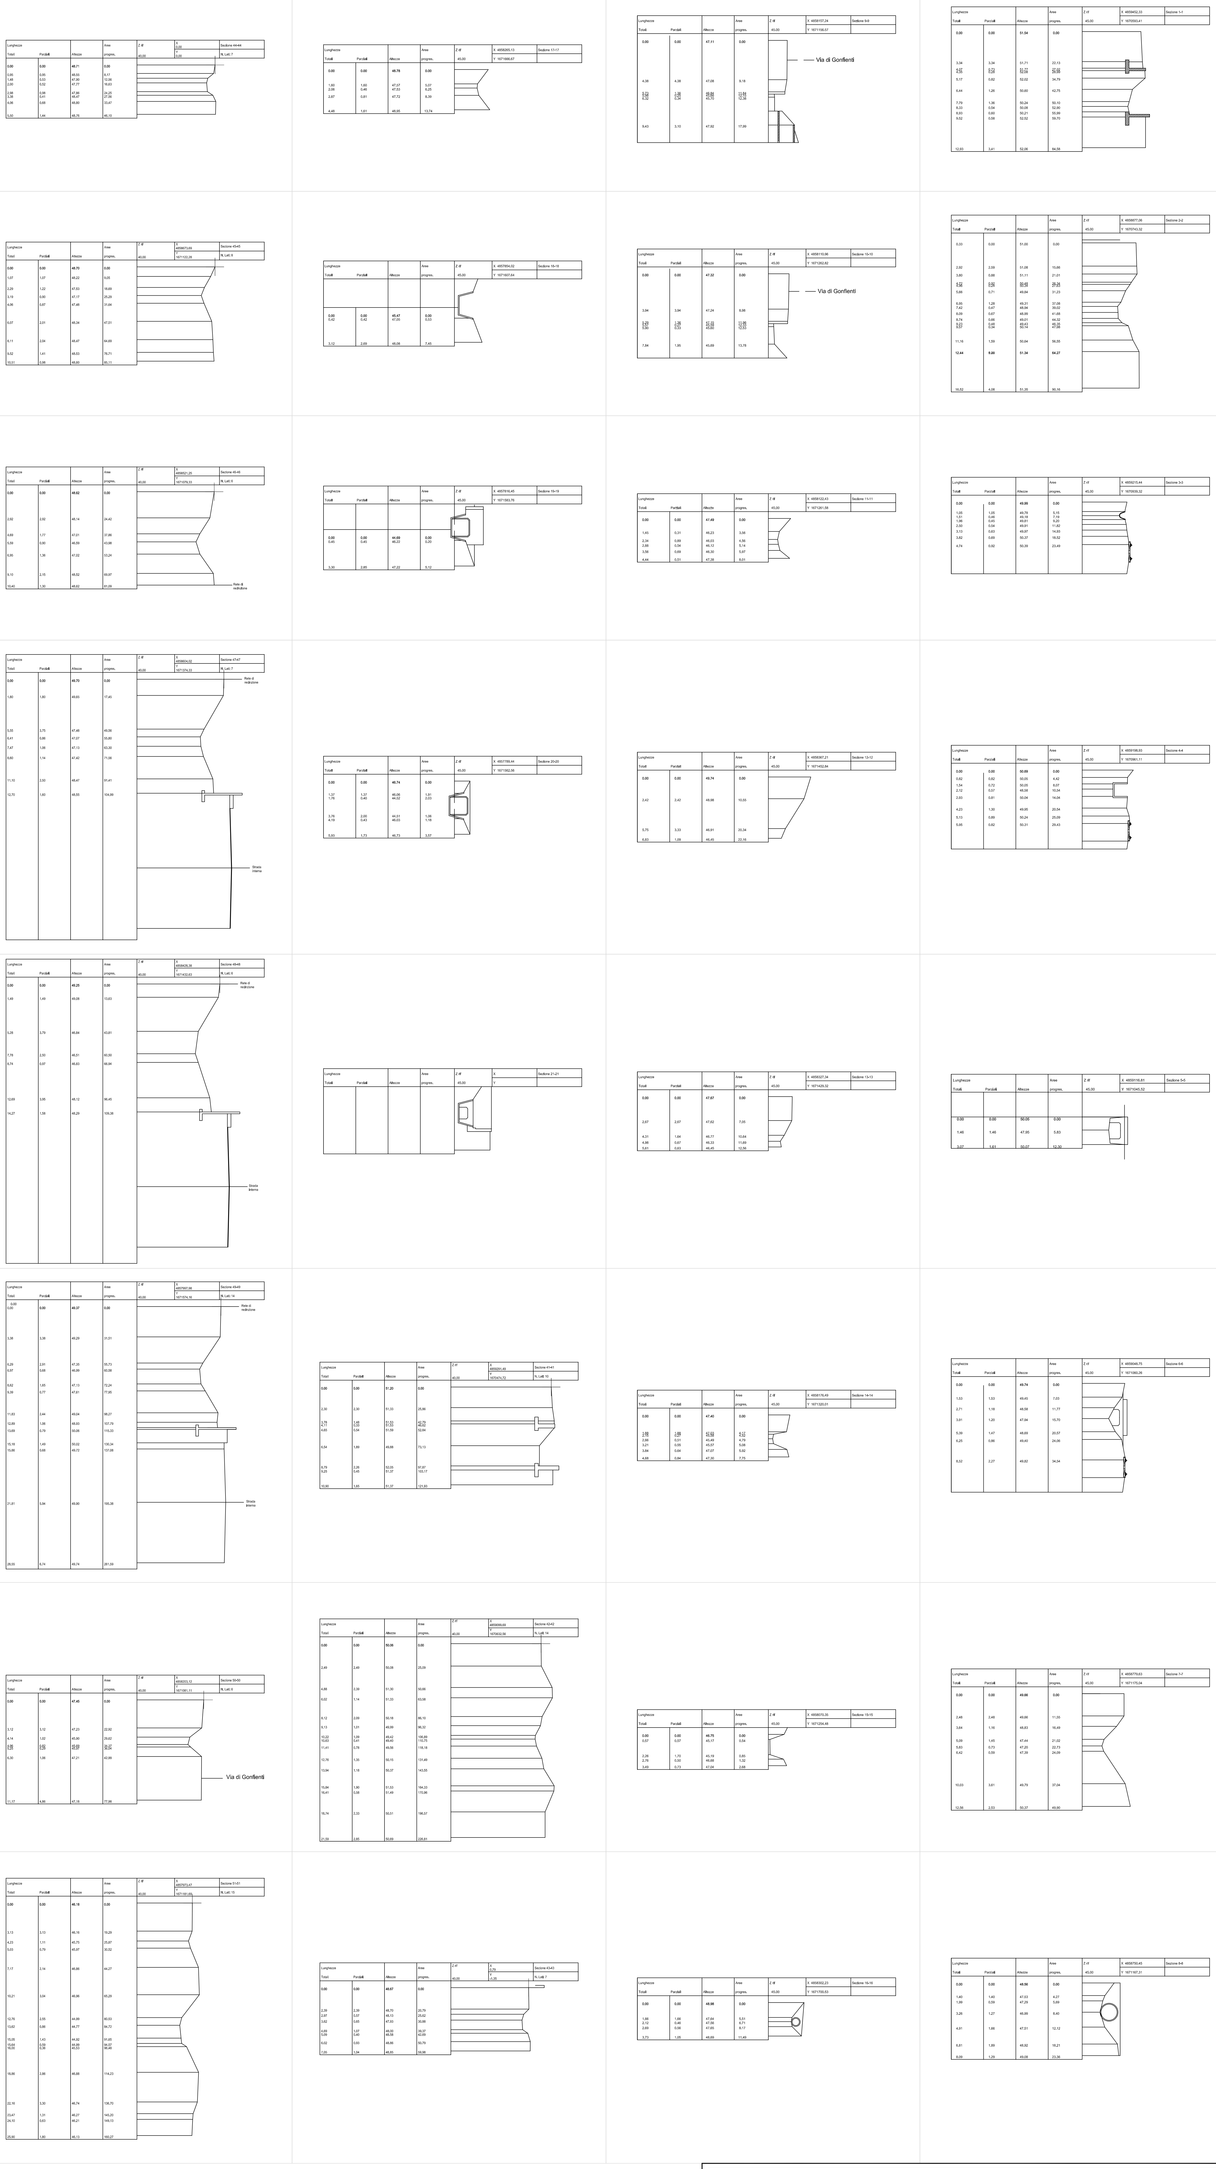

INTERPORTO DELLA TOSCANA CENTRALE S.P.A.

OPERE IDRAULICHE E DI BONIFICA REALIZZATE NELL'AREA DELL'INTERPORTO DELLA TOSCANA CENTRALE

UBICAZIONE:
COMUNE DI PRATO
LOC. GONFIENTI

INTERPORTO DELLA TOSCANA CENTRALE S.P.A.
Via dei Gonfienti 4/14
59100 Prato

LUCIANO PANNOCCHIA
DIRETTORE

TAV. 2

SEZIONI

SCALA 1:200

SETTEMBRE 2015