



COROGRAFIA Scala 1:700.000




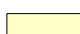
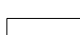
4	26/03/2007	AGGIUNTE ULTERIORI VARIANTI E OTTIMIZZAZIONI	GIOACCHINI	LUINI	LANNI
3	11/09/2006	INSERITO VARIANTI E OTTIMIZZAZIONI	GIOACCHINI	CASATI	LANNI
0	01/09/2004	EMISSIONE PER APPROVAZIONE CLIENTE	GIOACCHINI	LANNI	LANNI
Rev.	DATA	DESCRIZIONE	ELABORATO	VERIFICATO	APPROVATO
					COMMESSA 663000
					UNITA' 000
Metanodotto: Foligno - Sestino			DISEGNO LB-D-83211		
DN 1200 (48") P 75 bar			REVISIONE 4		
IMPATTO AMBIENTALE			FG. 1	DI 30	
			SCALA 1:10.000		

PLANIMETRIA

LEGENDA MECCANICA

-  TRACCIATO DI PROGETTO
-  CONDOTTA ESISTENTE
-  CONDOTTA IN PROGETTO TRATTO: SULMONA - FOLIGNO
-  IMPIANTI IN PROGETTO
-  PUNTO DI INTERCETTAZIONE DI LINEA (PIL)
-  PUNTO DI INTERCETTAZIONE DI DERIVAZIONE IMPORTANTE (PIDI)
-  PUNTO DI INTERCETTAZIONE CON DISCAGGIO DI ALLACCIAMENTO (PIDA)
-  PUNTO DI INTERCETTAZIONE DI DERIVAZIONE SEMPLICE (PIDS)
-  GIUNTO ISOLANTE
-  CABINA DI RIDUZIONE
-  PUNTO DI LANCIO E RICEVIMENTO PIG
-  GALLERIA - MICRO/MINI TUNNEL - RAISE BORING
-  INFRASTRUTTURE IN PROGETTO

LEGENDA IMPATTO AMBIENTALE

-  ALTO
-  MEDIO
-  BASSO
-  TRASCURABILE
-  NULLO


COMUNI	DATI DI PROGETTO
PROVINCIE	
PROGRESSIVE CHILOMETRICHE	
LIMITI DI TRONCO	
PUNTI IMPIANTISTICI	
SUOLO E SOTTOSUOLO	
AMBIENTE IDRICO	
VEGETAZIONE ED USO DEL SUOLO	
PAESAGGIO	

Proprietario
Snam
 Rete Gas
 Progettista
Snamprogetti

Metanodotto: Foligno - Sestino

IMPATTO AMBIENTALE

DISEGNO LB-D-83211
 Foglio 2 di 30
 REVISIONE 4
 COMMESSA 663000
 SCALA 1:10.000

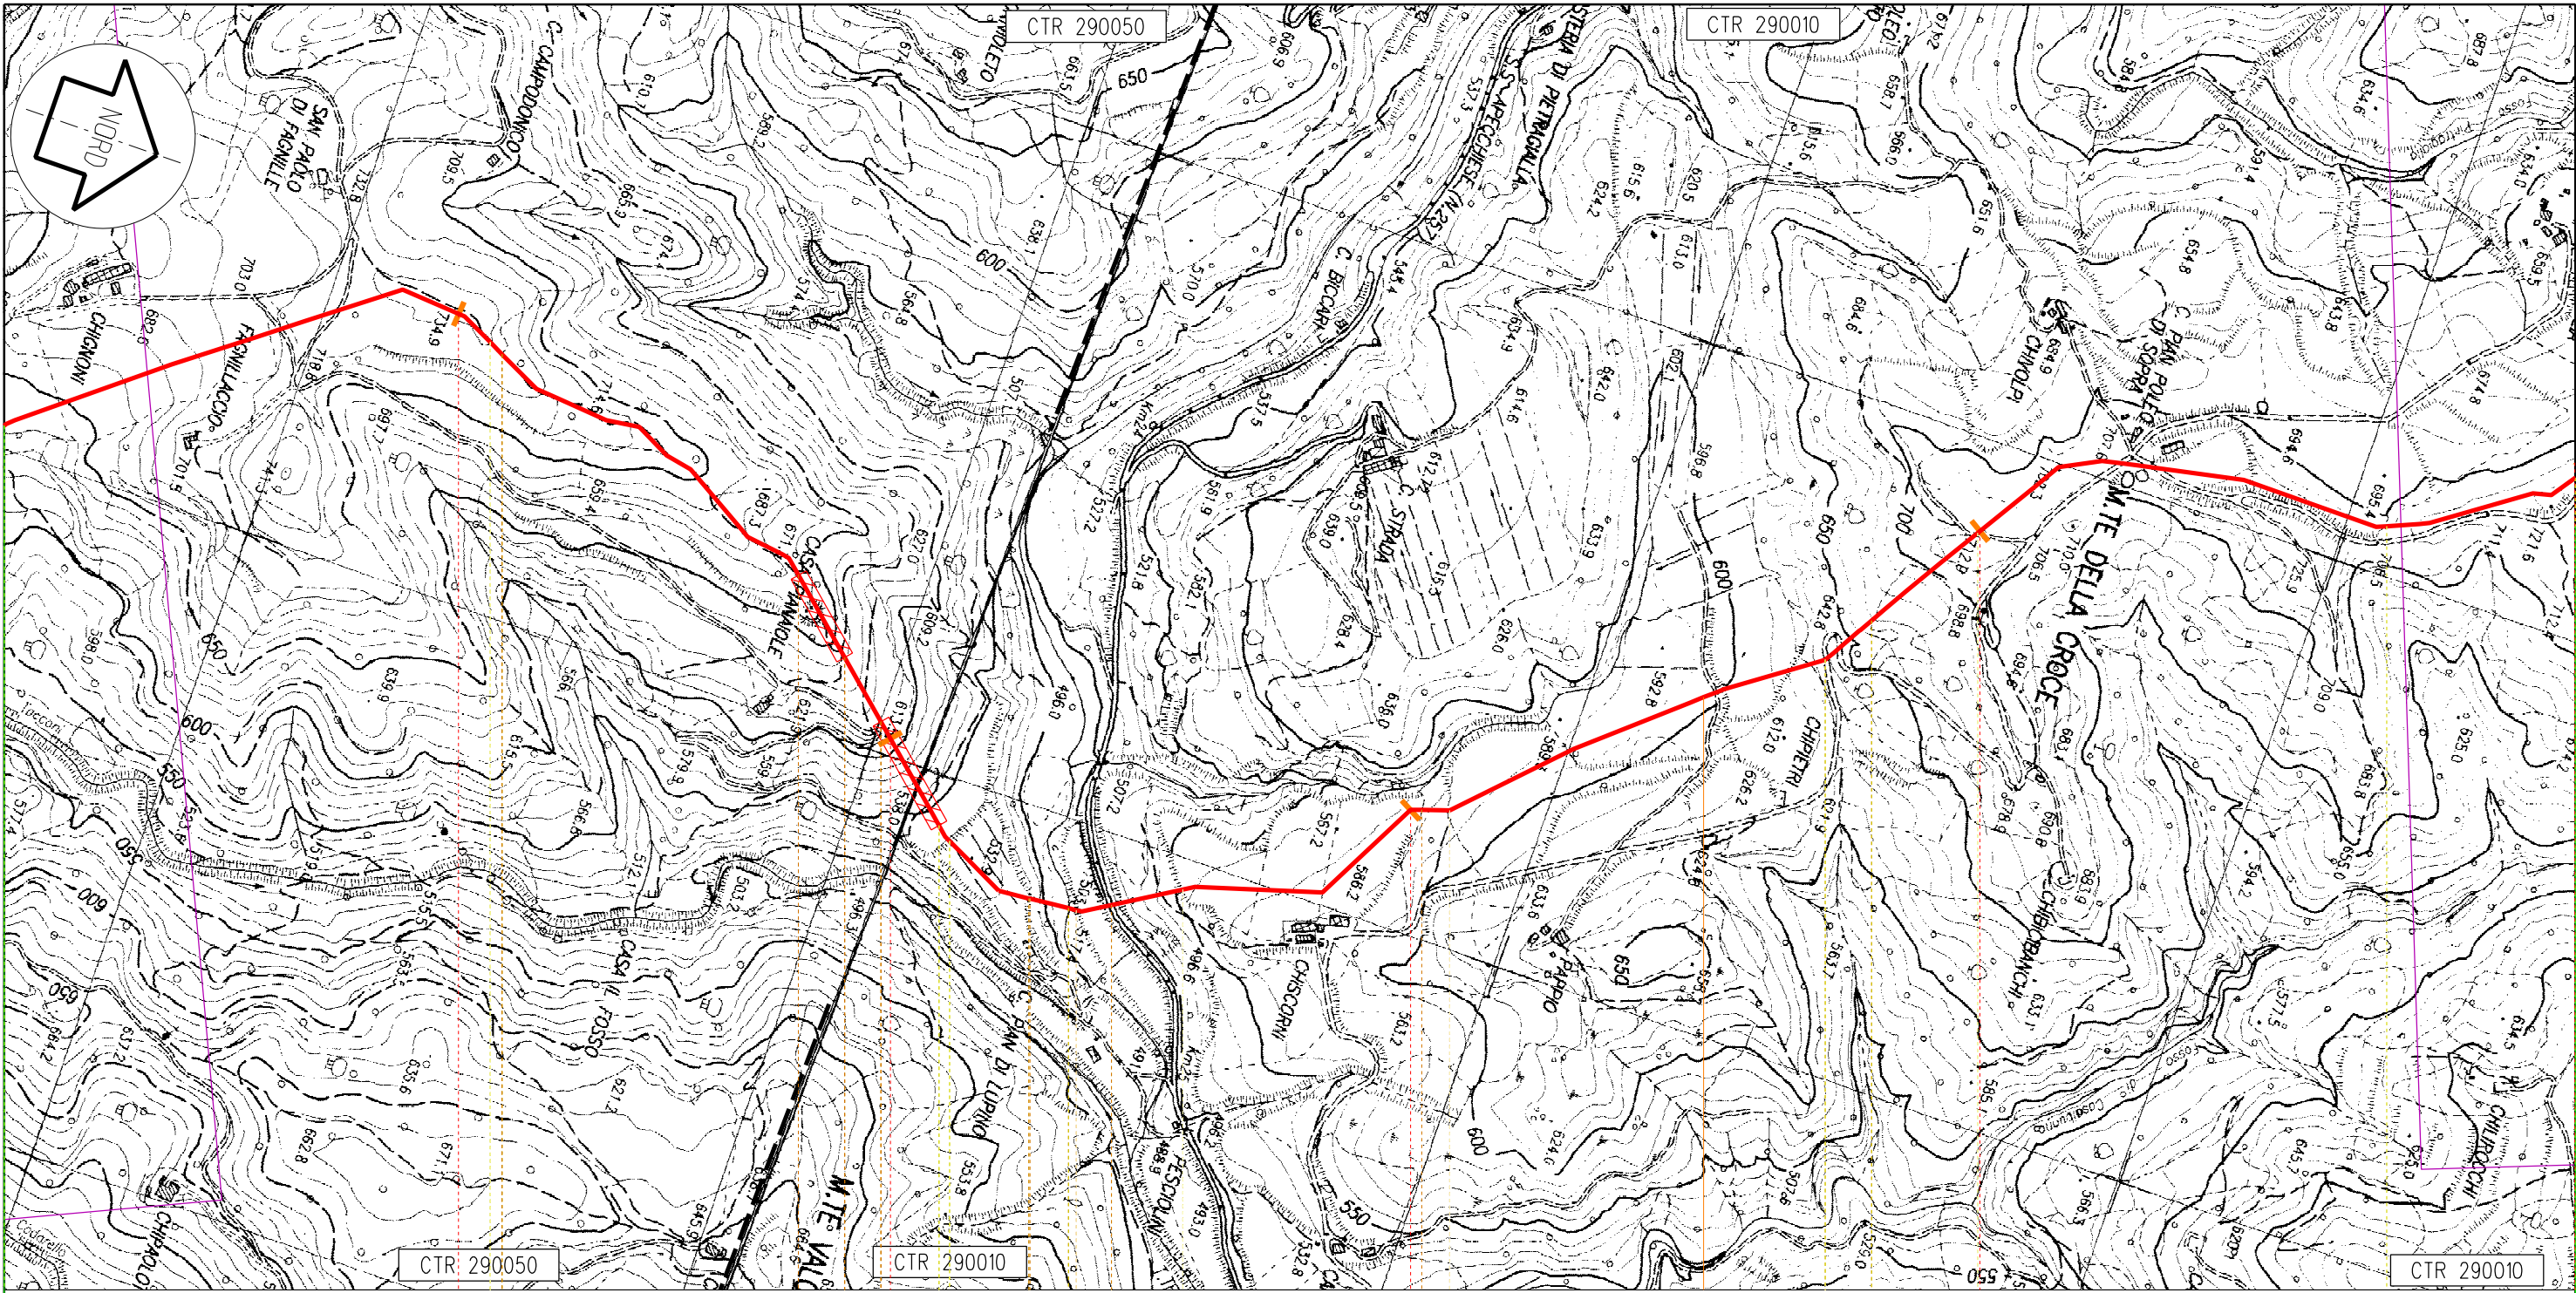

Apecchio

PU

113,430

Metanodotto: Foligno - Sestino

82

83

84

85

86

n.10 km 84,490

Il presente disegno e' di proprieta' aziendale - La societa' tutelera' i propri diritti termine di legge.


Proprietario
Snam
 Rete Gas
 Progettista
Snamprogetti

Metanodotto: Foligno - Sestino

IMPATTO AMBIENTALE


DISEGNO LB-D-83211
 Foglio 23 di 30
 REVISIONE 4
 COMMESSA 663000
 SCALA 1:10.000

Tavola
 21

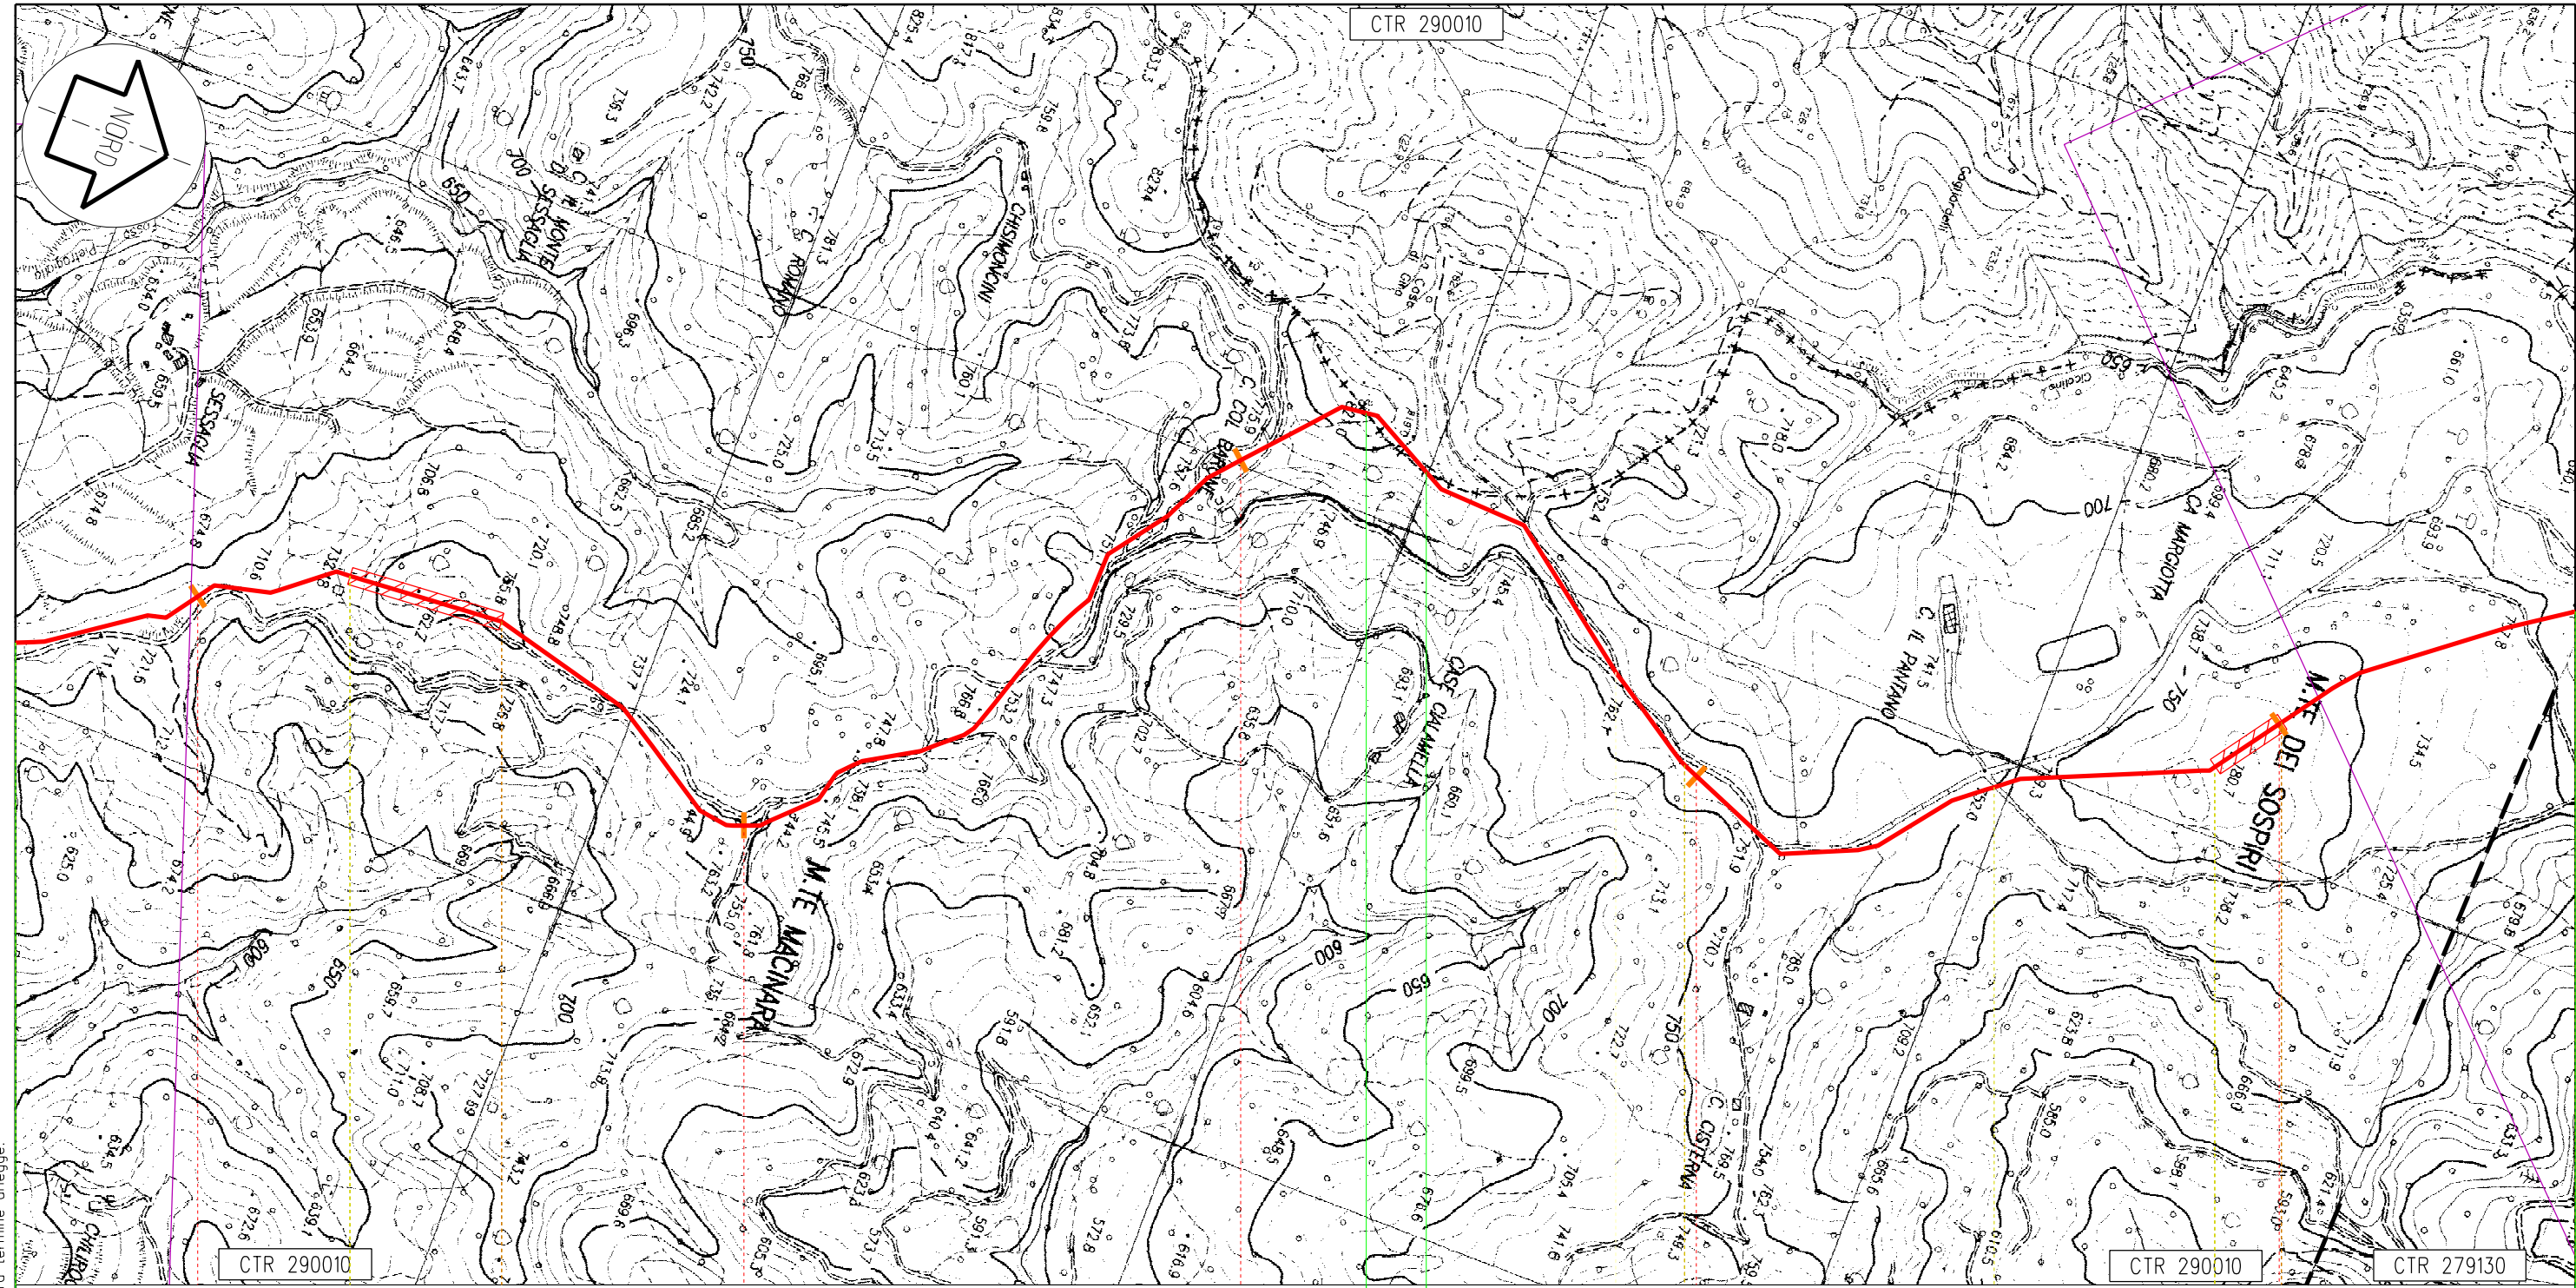

Apecchio		Citta' di Castello	Apecchio	
PU		PG	PU	
86	87	88	89	90

113,430
Metanodotto: Foligno - Sestino

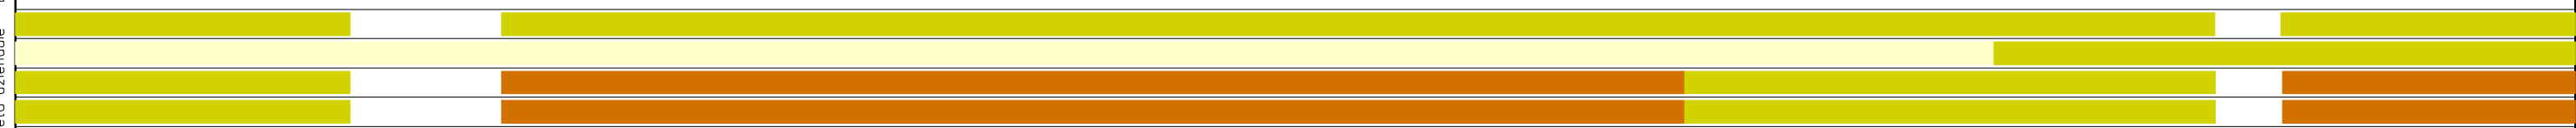

Proprietario
Snam
Rete Gas
Progettista
Snamprogetti

Metanodotto: Foligno - Sestino

IMPATTO AMBIENTALE

DISEGNO LB-D-83211
Foglio 24 di 30
REVISIONE 4
COMMESSA 663000
SCALA 1:10.000

Tavola
22

Il presente disegno e' di proprieta' aziendale - La societa' tutelera' i propri diritti termine di legge.