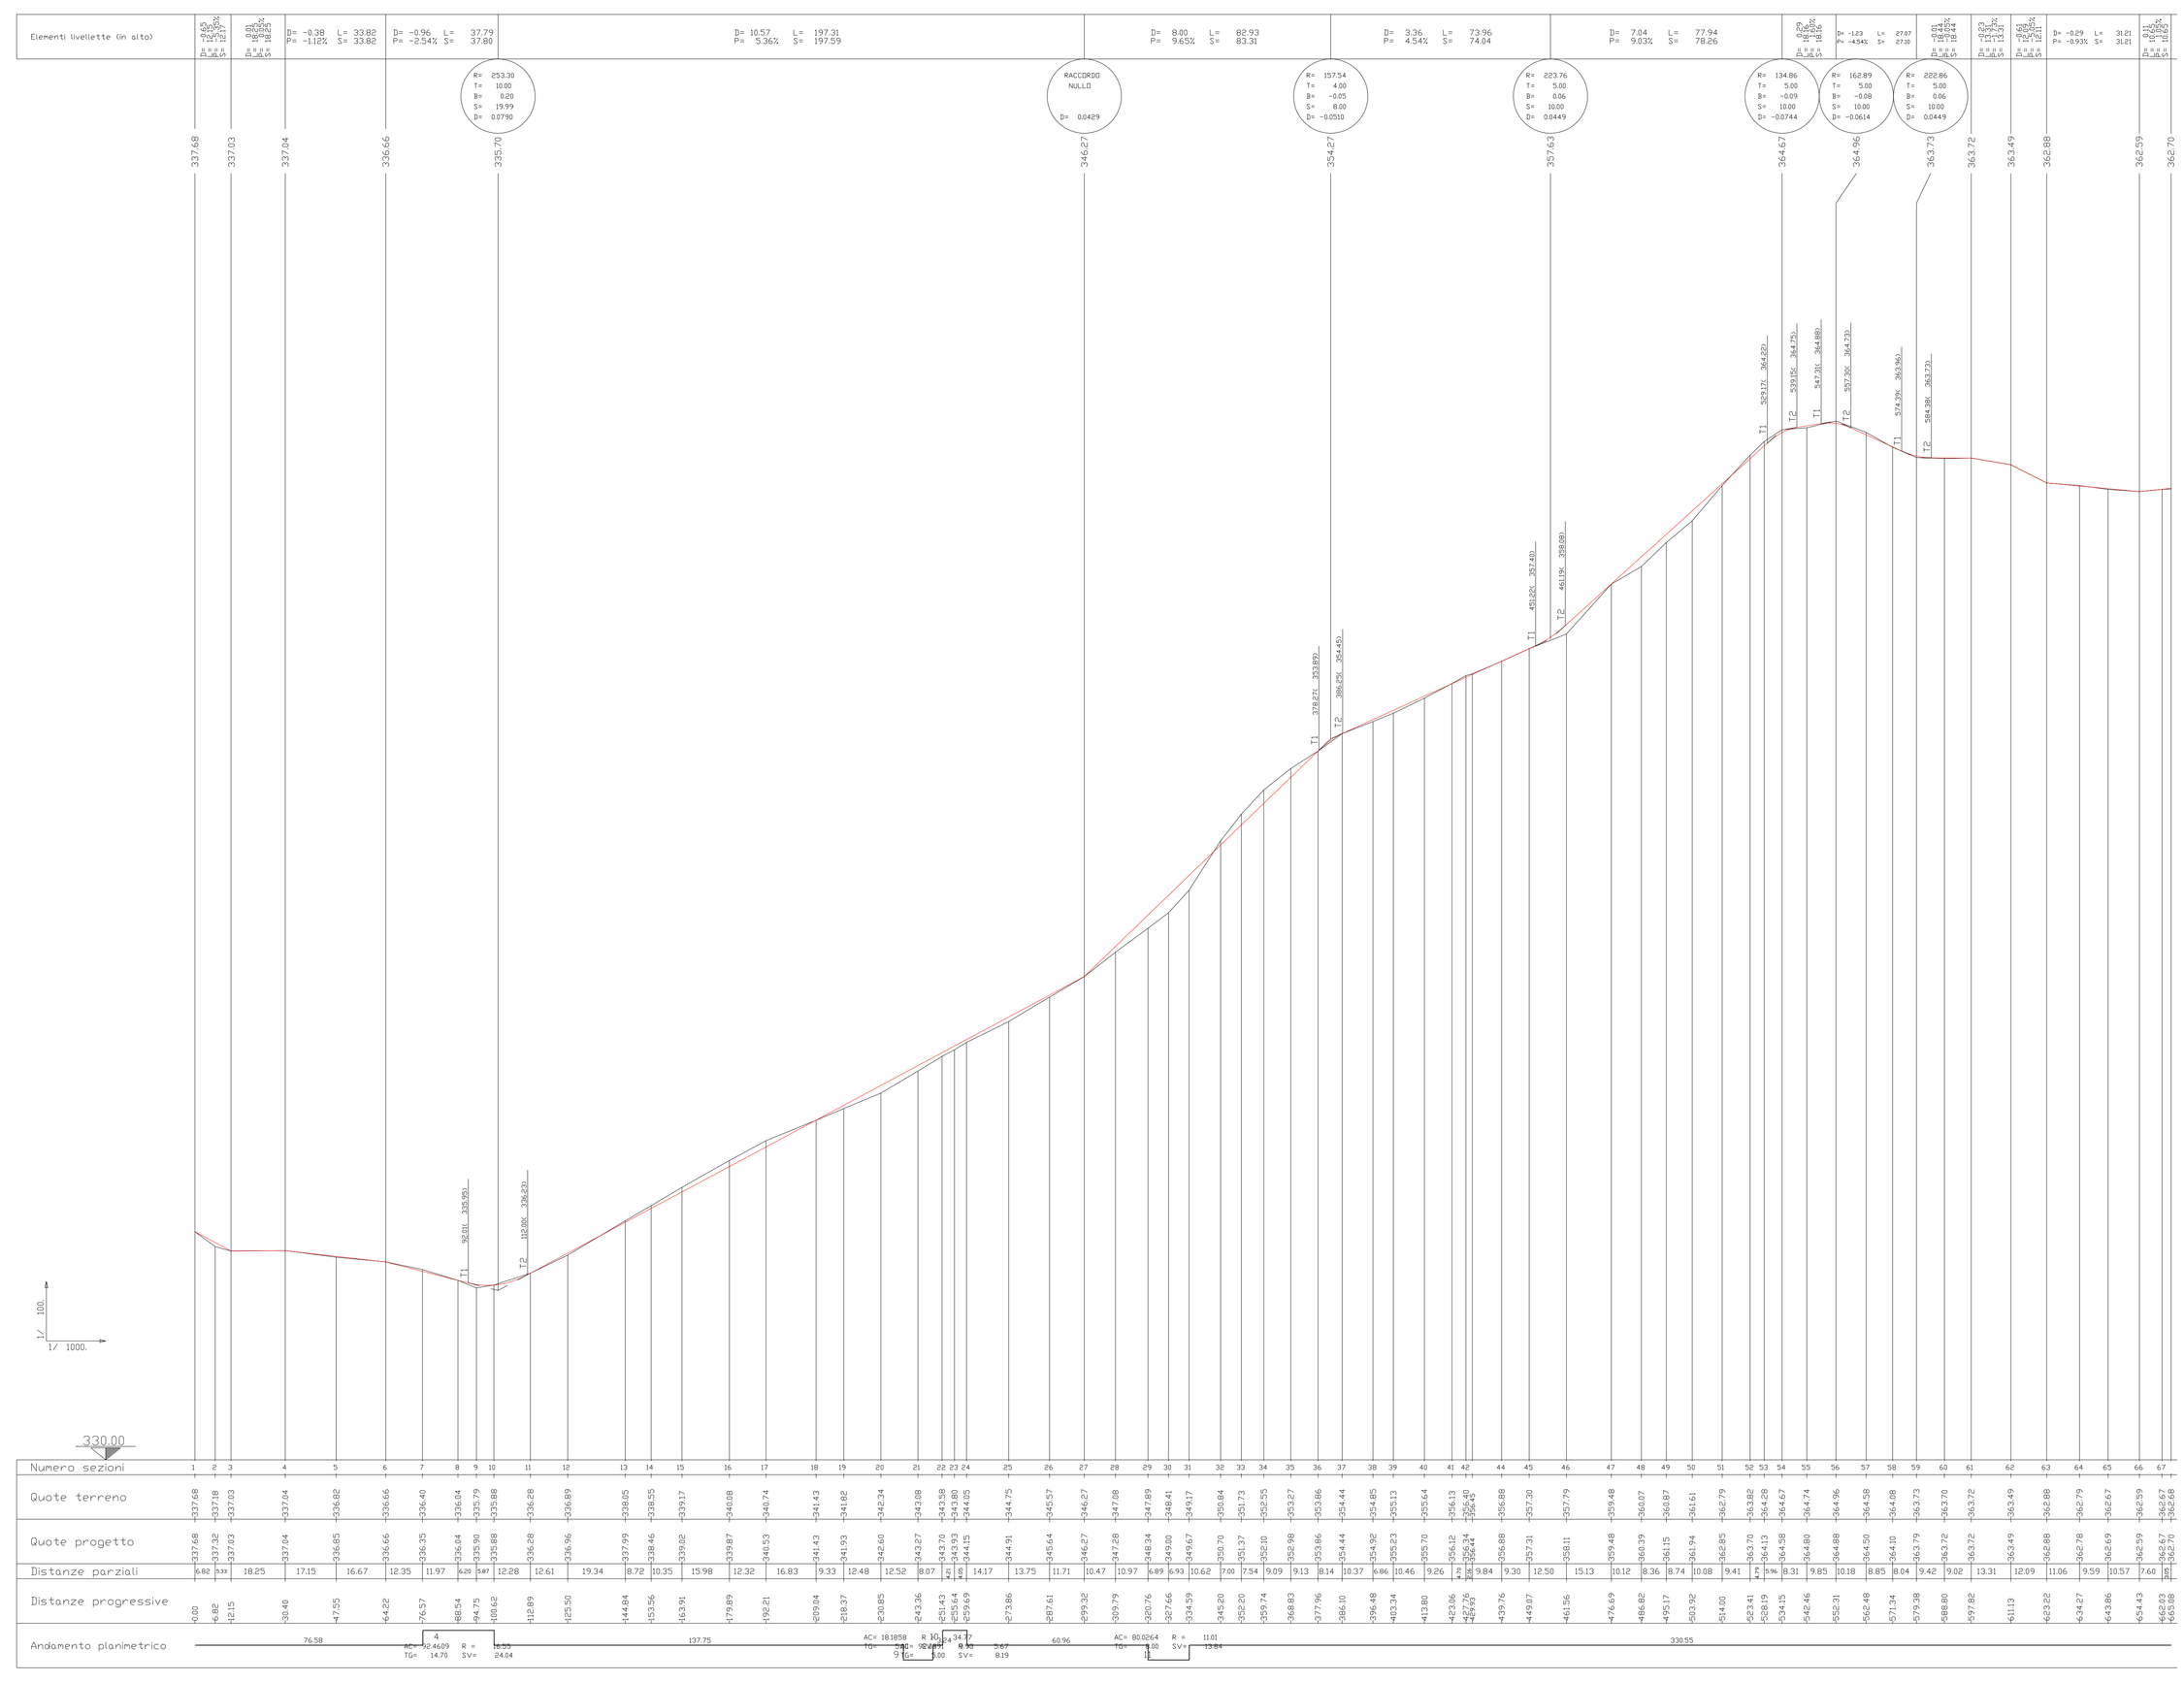

DISEGNI DI RIFERIMENTO / REFERENCE DRAWINGS	NUMERO DISEGNO / DWG. NUMBER
PLANIMETRIA STRADA DI ACCESSO n. 2	0735-00-D-A-DL-40040

LEGENDA

Stato Validità	Numero Rev.	Data	Descrizione	Preparato da	Controllato da	Approvato da	Approvaz. Contractor	Approvaz. Company
EV-FS	00	09.11.2015	EMISSIONE	PROECO	PROECO	PROECO	PROECO	ENIMED

Indice Revisioni

Company: EniMed S.p.A. Eni Mediterranea Idrocarburi

Nome Progetto: APPRONTAMENTO POSTAZIONE SONDA PER LA PERFORAZIONE DEI POZZI "ARANCIO 1-2" E SISTEMAZIONE DELLA VIABILITA' DI ACCESSO

Documento N.: 0735-00-D-A-DL-40041

Commesso N.: M01130

Contractor: PROECO S.r.l.

Codice Contrattista: 454257

Contratto N.: 2500012543

Nome	Località	Scala	Fg. di Fg.
ARANCIO 1-2	RAGUSA	1:100/1:1.000	1 / 1

Titolo Documento:

SISTEMAZIONE DELLA VIABILITA' DI ACCESSO AI POZZI "ARANCIO 1-2"

PROFILO LONGITUDINALE STRADA DI ACCESSO n. 2

Sostituisce il No.: P15527-CV-DW-010_R3

Sostituito dal No.:

Area Impianto	Unità Impianto
N.A.	N.A.

FILE : 0735-00-D-A-DL-40041

SOFTWARE: AUTOCAD

UNI A1_(594x841)

Documento di proprietà' aziendale. La Società' tutelera' i propri diritti a termine di legge. This document is Company property. The Company lawfully reserves all rights.