Documento di proprietà eleonale. Lo Sistrel Tolerenz i propri diritti e tenerne ai legge. This document is Company property. The Company takely reserves all rights.

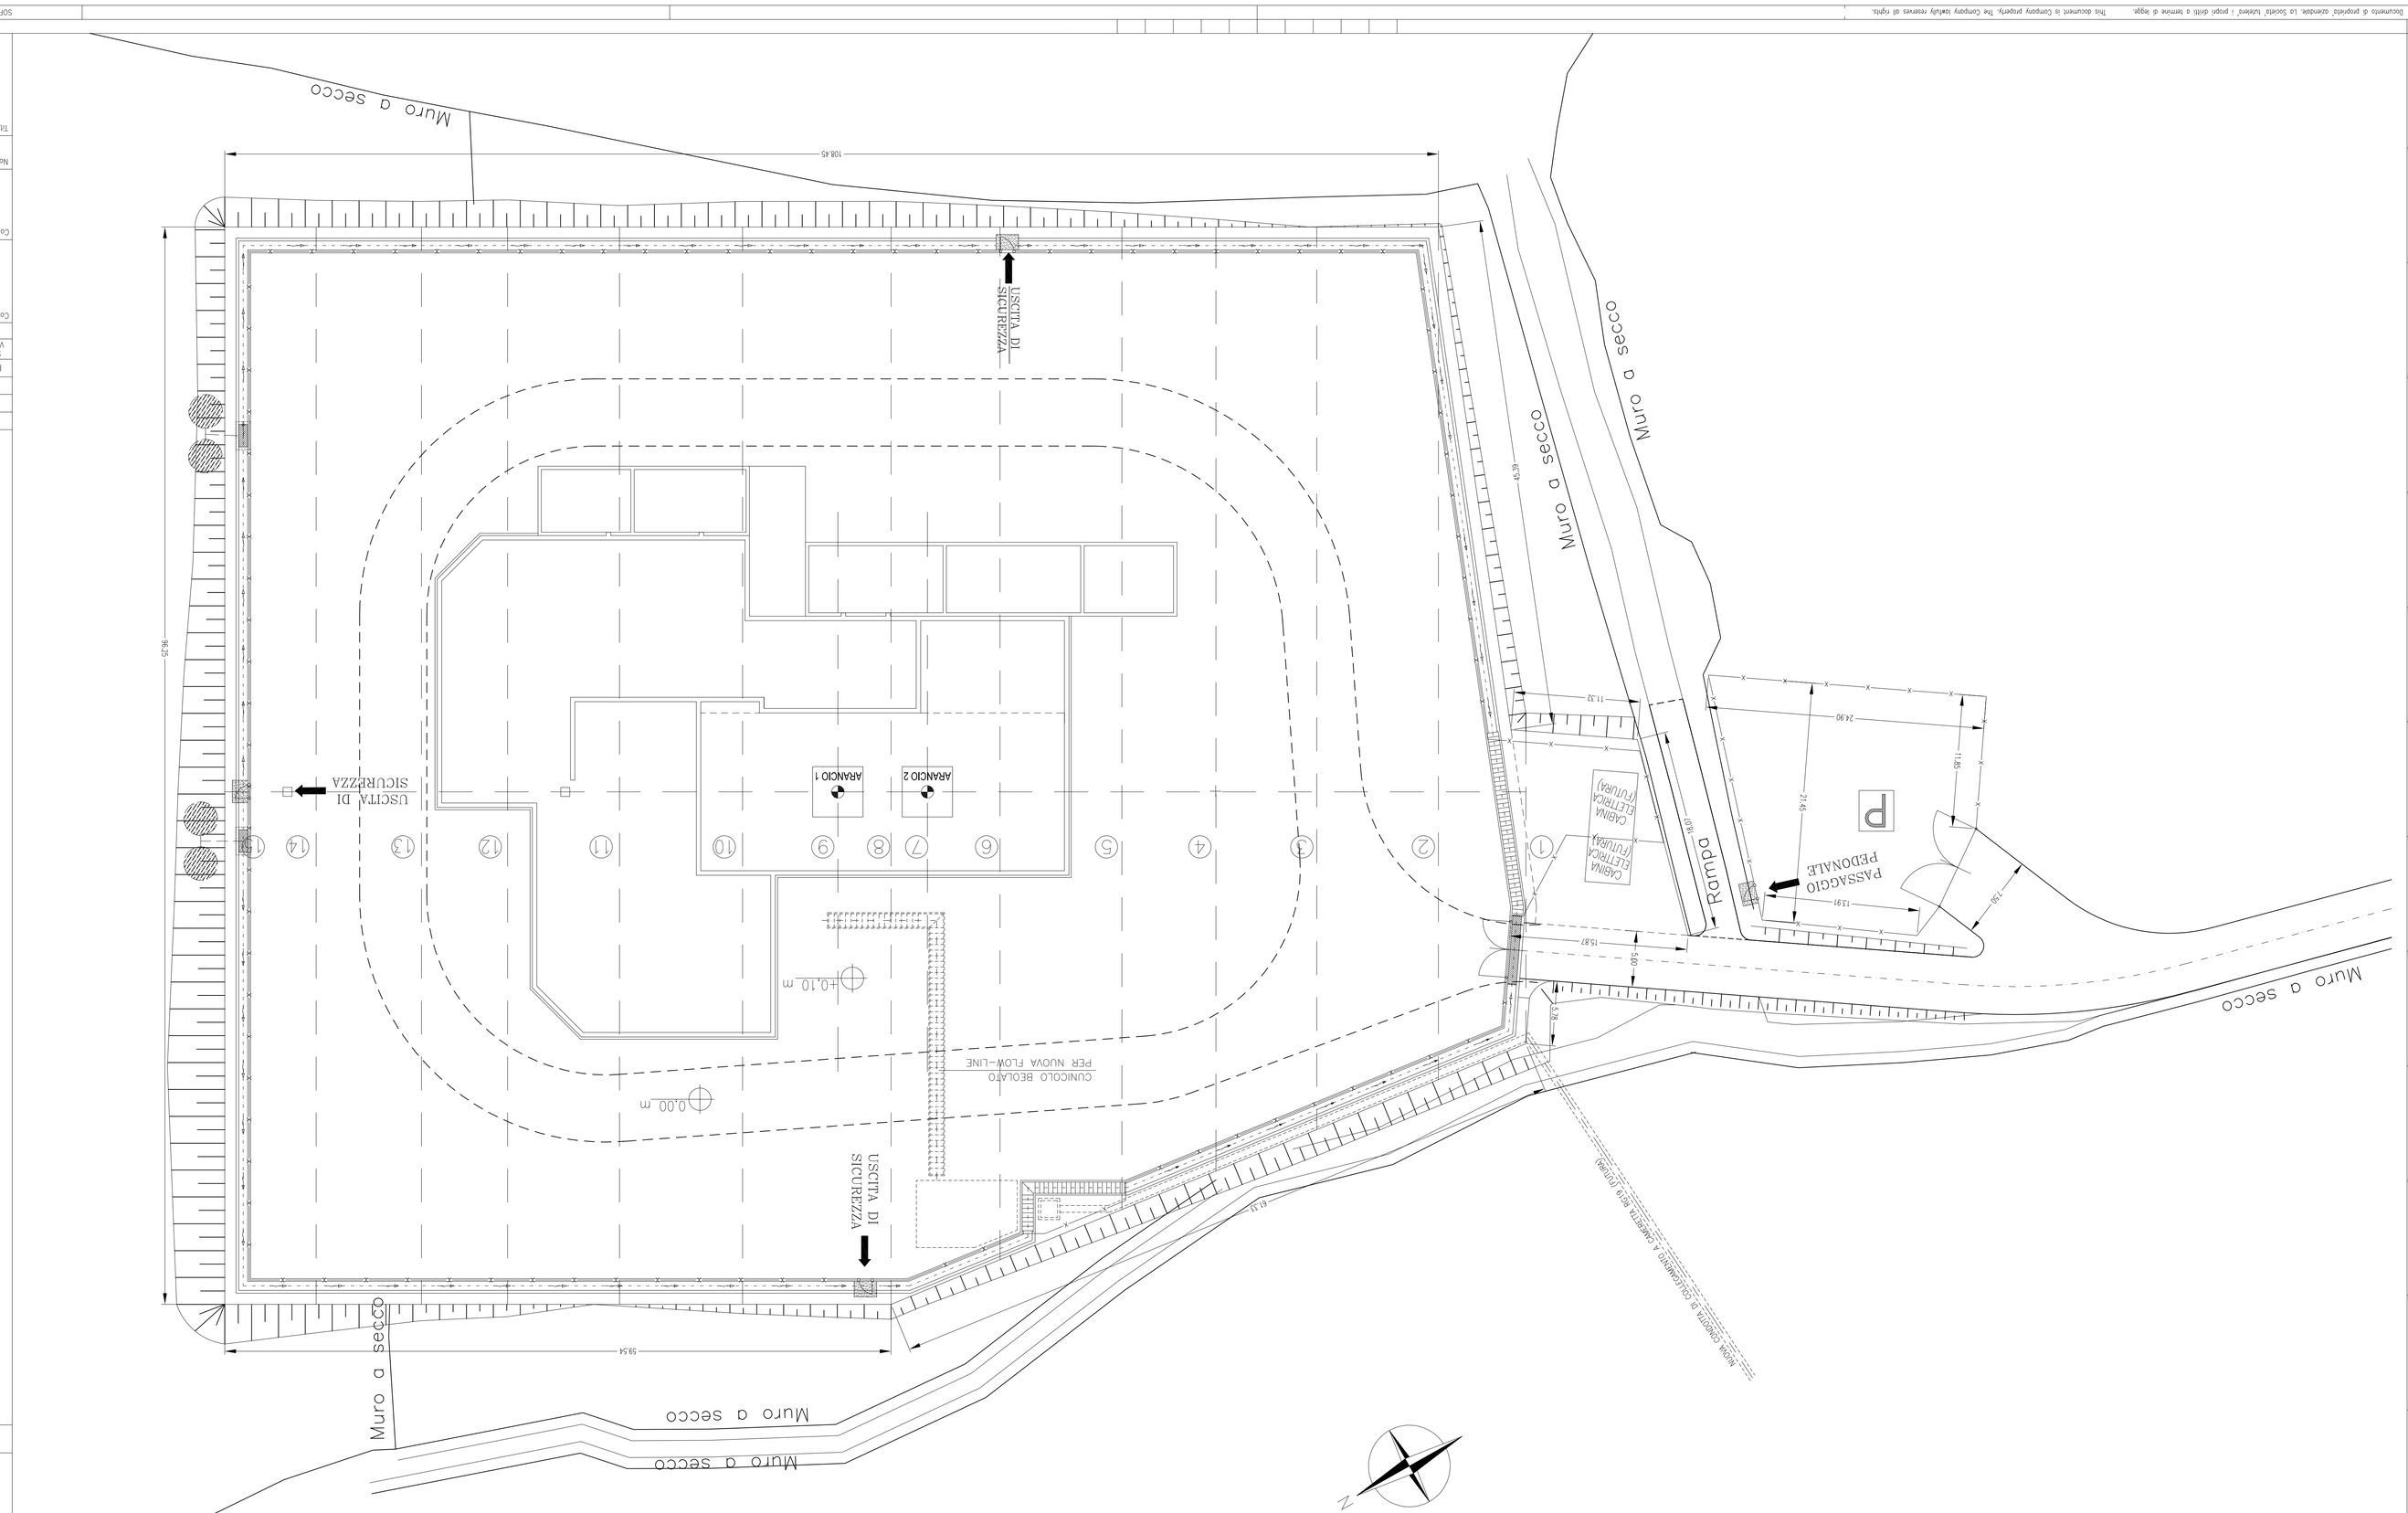

NOTE GENERALI

1) TUTTE LE MISURE SONO ESPRESSE IN METRI
2) LA QUOTA PIAZZALE 0.00 CORRISPONDE A +365,70 m S.L.M.

LEGENDA

DESCRI DI RIFERIMENTO / REFERENCE DRAWINGS	NUMERO DISEGNO / DWG. NUMBER
PROFILO LONGITUDINALE POSIZIONE	0735-00-D-A-DC-40A3
SEZIONI TRASVERSALI POSIZIONE (P2: 1/4, 2/4, 3/4 e 4/4)	0735-00-D-A-DC-40A4

Stato validità	Numero Rev.	Data	Descrizione	Preparato da	Controllato da	Approvato da	Approvato Committente	Approvato Company
EX-FS	00	09.11.15	EMISSIONE	PROGEO	PROGEO	PROGEO	PROGEO	ENMED

Indice Revisioni

Company: EniMed S.p.A. — Eni Mediterranea Idrocarburi

Nome Progetto: APPRONTAMENTO POSIZIONE SONDA PER LA PERFORAZIONE DEI POZZI "ARANCIO 1-2" E SISTEMAZIONE DELLA VIABILITA' DI ACCESSO

Documento N.: 0735-00-D-A-DC-40042

Commessa N.: M0113O

Contraente: PROECO S.r.l.

Codice Contraente: 454257

Contratto N.: 2500012543

Nome: ARANCIO 1-2

Località: RAGUSA

Scala: 1:250

Fg. & Fg.: 1 / 1

Titolo Documento: APPRONTAMENTO POSIZIONE SONDA PER LA PERFORAZIONE DEI POZZI "ARANCIO 1-2" PLANIMETRIA STATO DI PROGETTO CON INDICAZIONE DELLE SEZIONI

Sottolivello 2 N.: P15527-CV-DW-011_B3

Sottolivello dal N.:

Area Impianto: N.A.

Unità Impianto: N.A.

SOFTWARE: AUTOCAD

FILE : 0735-00-D-A-DC-40042

UNI A1 A4